



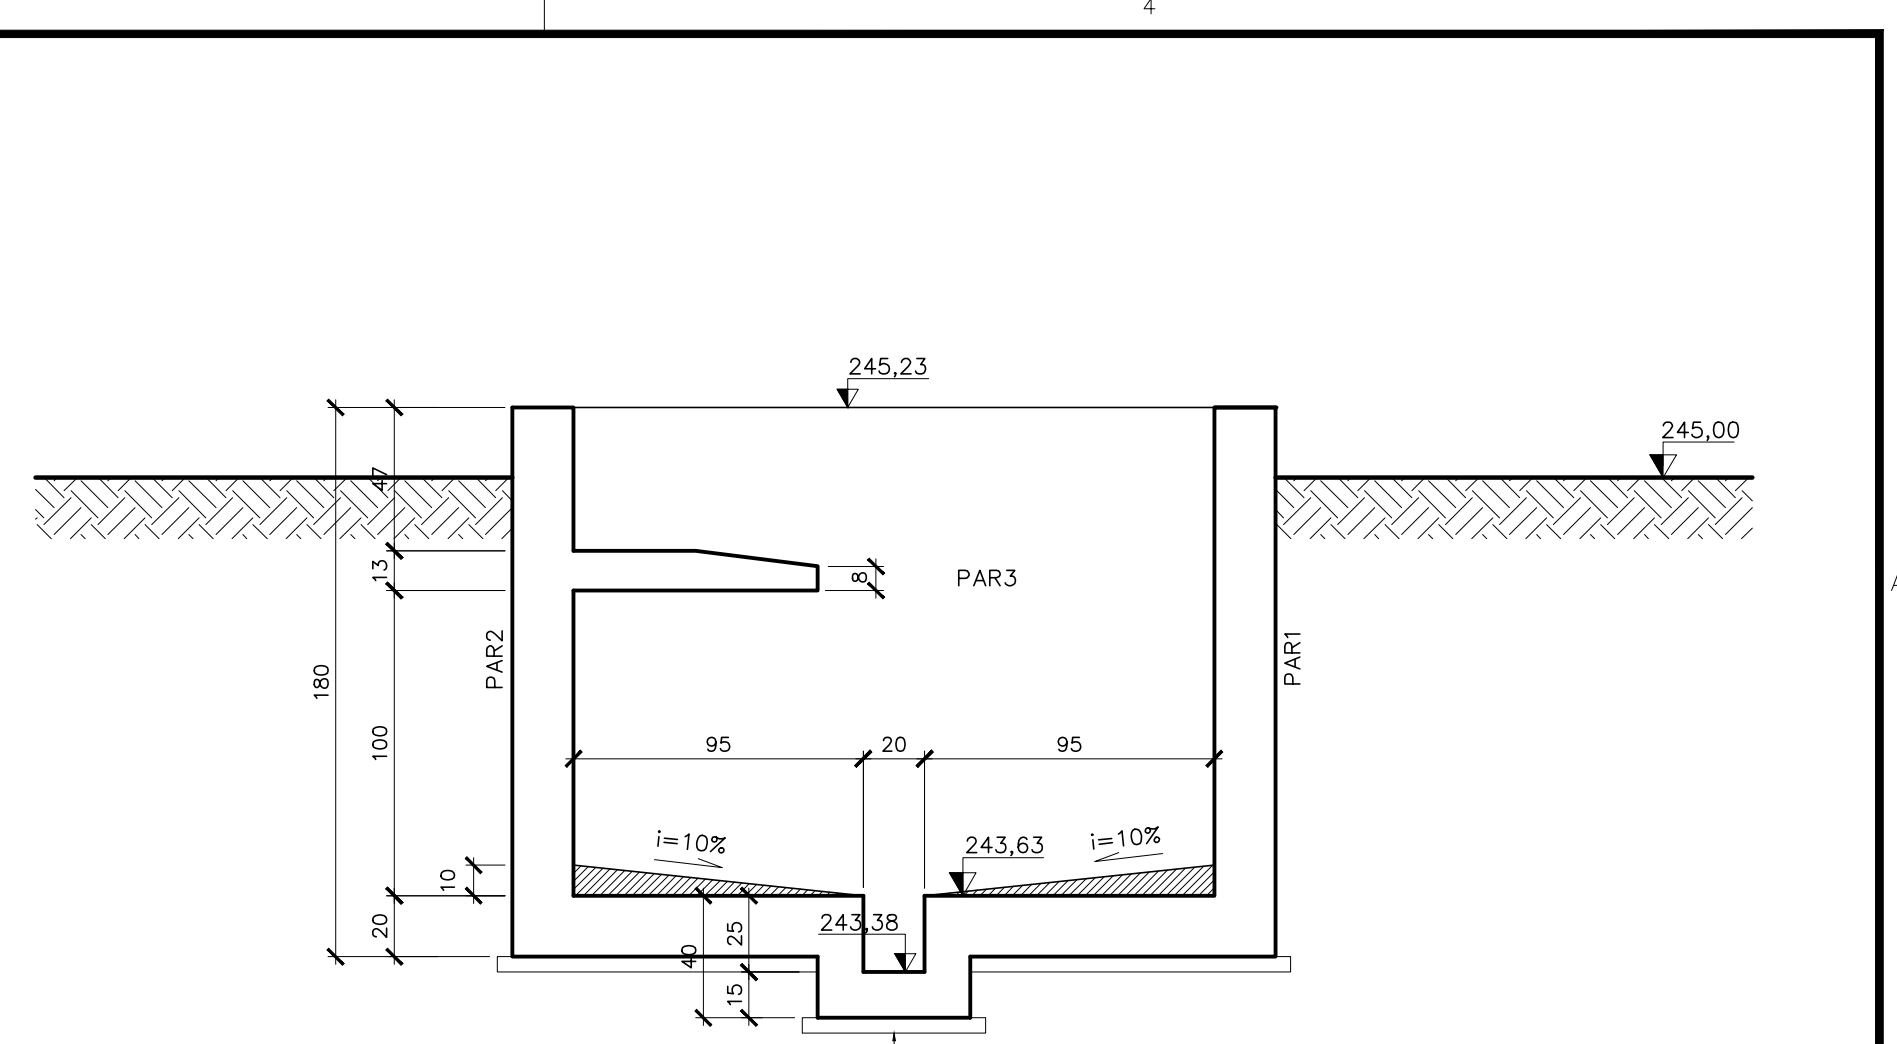

LEITO DE SECAGEM – CORTE BB
ESC.: 1:25

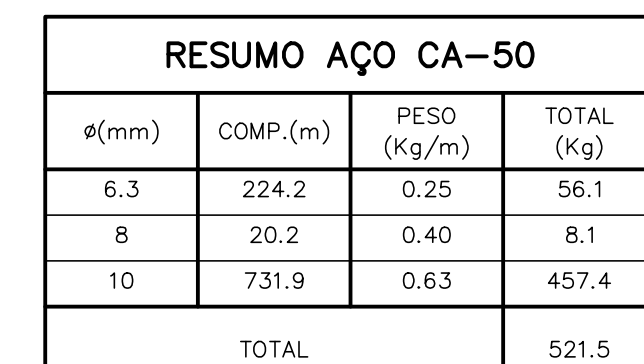



RAIOS (r) INTERNOS MÍNIMOS DE CURVATURA
PARA GANCHOS E ESTRIBOS NBR-6118
(ITENS 9.4.2.3/ 9.4.6.1)

Diagrama de um tubo de vácuo com cobrimento. O tubo contém pontos representando elétrons (e^-) e é rotulado "COBRIMENTO".

Ø
ev > 2cm
0.5 Ø MAX. AGREG.

Ø
eh > 2cm
1.2 Ø MAX. AGREG.

CANALETA – ARMAÇÃO
ESC.: 1:10

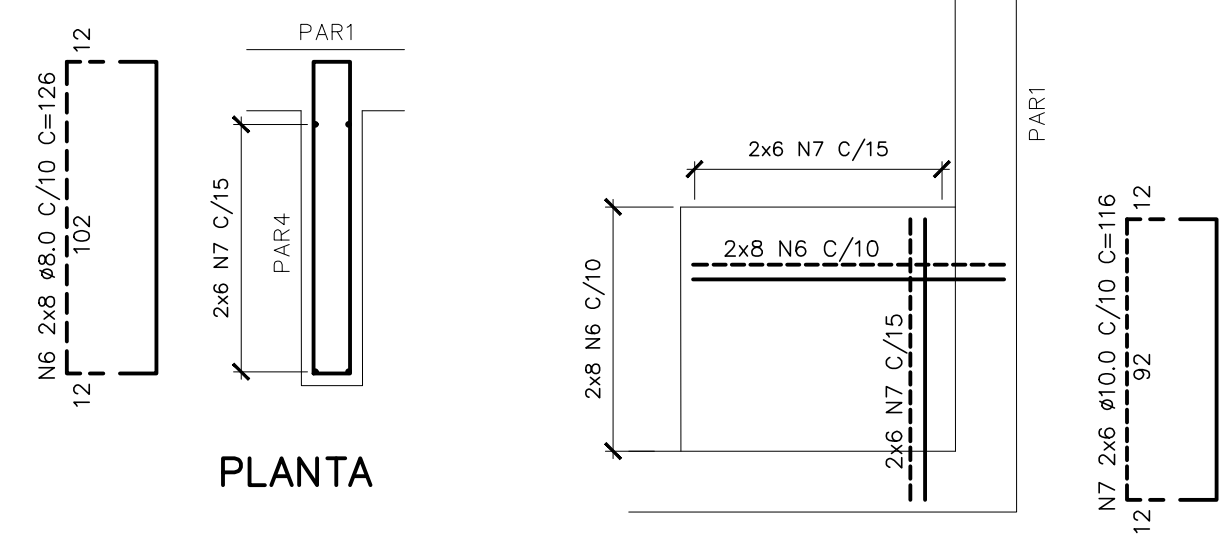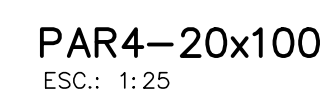

VISTA

- 01- COTAS E DIMENSÕES EM CENTÍMETRO E ELEVAÇÕES EM METRO, EXCETO ONDE INDICADO.
- 02- CONCRETO ESTRUTURAL fck= 30 MPa, CONCRETO MAGRO fck= 10 MPa.
- 03- PARA A CURA DO CONCRETO DEVERÁ SER UTILIZADA LAMINA D'ÁGUA OU LONA (MANTA BÍDM) ENCHIGADA, ADOPTAR A CURVA QUÍMICA E PROTEÇÃO CONTRA O VENTO IMEDIATAMENTE APÓS O PERÍODO DE PEGE.
- 04- AS FORMAS E ESCORAMENTOS DEVERÃO SER DIMENSIONADOS E EXECUTADOS DE ACORDO COM AS PRESCRIÇÕES DA NBR7190/97, DE MODO QUE NÃO SOFRAM DEFORMAÇÕES PREJUDICIAIS, QUER SOB A AÇÃO DOS FATORES AMBIENTAIS, QUER SOB A CARGA, ESPECIALMENTE A DO CONCRETO ANTES DO INÍCIO DA PEGE. UTILIZAR FORMA GHAFIA COM PENSAMENTO 12x12x12x12.
- 05- OS MATERIAIS CONSTITUINTES DO CONCRETO ARMADO DEVERÃO ATENDER AS SUAS RESPECTIVAS ESPECIFICAÇÕES, NBR 5735, NBR 11578, NBR 7211, NBR 7480, NBR 6118:2014, ETC.
- 06- O LIMITE DE TOLERÂNCIA PARA COBRIMENTO DA ARMADURA DO CONCRETO ARMADO É DE 5mm, SENDO QUE OS COBRIMENTOS NOMINAIS ESTÃO, SEMPRE, REFERIDOS À SUPERFÍCIE DA ARMADURA DE FIO, EM SEUS RESPECTIVOS DIÂMETROS.
- 07- ANTES DO LANÇAMENTO DO CONCRETO, DEVERÁ SER VERIFICADA A EXATIDÃO DIMENSIONAL DAS FORMAS EM RELAÇÃO AO PROJETO ESTRUTURAL, A FIM DE ASSEGURAR-SE A GEOMETRIA DA ESTRUTURA.
- 08- O LANÇAMENTO DO CONCRETO NAS FORMAS, DEVE-SE TOMAR AS PRECAUÇÕES NECESSÁRIAS PARA QUE NÃO HAJA SEGREGAÇÃO DO MESMO, RECOMENDA-SE QUE A ALTURA DE QUEDA LIVRE NÃO ULPASSE 2,00 METROS.
- 09- NÃO DEVERIA HAVER O LANÇAMENTO DO CONCRETO PODERÁ SER FEITO APÓS O INÍCIO DA PEGE.
- 10- TODAS AS COLOCAÇÕES CONSTANTES NESTE QUADRO SÃO DE OBRIGAÇÃO DO RESPONSÁVEL TÉCNICO PELA EXECUÇÃO DA OBRA, QUE DEVE TER "ART-CRE" RECOLHIDA ANTES DO INÍCIO DA OBRA.
- 11- DIÂMETRO MÍNIMO DE DOBRAMENTO: BARRAS = 5,0 ϕ - ESTRIÇOS = 6,0 ϕ
- 12- EMENDAS POR TRANSPASSE = 70 ϕ (8,0=56cm, 10,0=70cm, 12,5=87,5cm, 16,0=112cm)
- 13- TODA ARMADURA QUE FOR INTERCEPTADA POR FUROS OU ABERTURAS DEVERÁ SER, CORTADA E DOBRADA ADEQUADAMENTE, OBEDECENDO AS PRESCRIÇÕES DE COBRIMENTO MÍNIMO ADOPTADO.
- 14- TENSÃO ADMISSÍVEL DO SOLO DE 1,20 kgf/cm2, CONFORME BOLETIM DE SONDAGEM FUR SP-03.
- 15- IMPERMEABILIZAÇÃO: PARA PROTEÇÃO MECÂNICA DO CONCRETO (INTERNO), RECOMENDAMOS REVESTIMENTOS MINERAIS À BASE DE SILICATOS POLIMÉRICOS (Konusit KK10 MC BAUCHEMIE), LOGO APÓS DEFORMAR. APLICAR EM DUAS CAMADAS DE 2000g/m2 DE KONSIT KK10, SOBRE PONTE DE ACRÉDIA. Konusit (VER INSTRUÇÃO DE FABRICAÇÃO) PARA OBRAS COM TUBOS NAS ABERTURAS: SELANTE À BASE DE ALÇATRÃO E POLIURETANO (SIXAFLEX T68 E T68 NT) OU SIMILAR.

[illegible]