




1
2
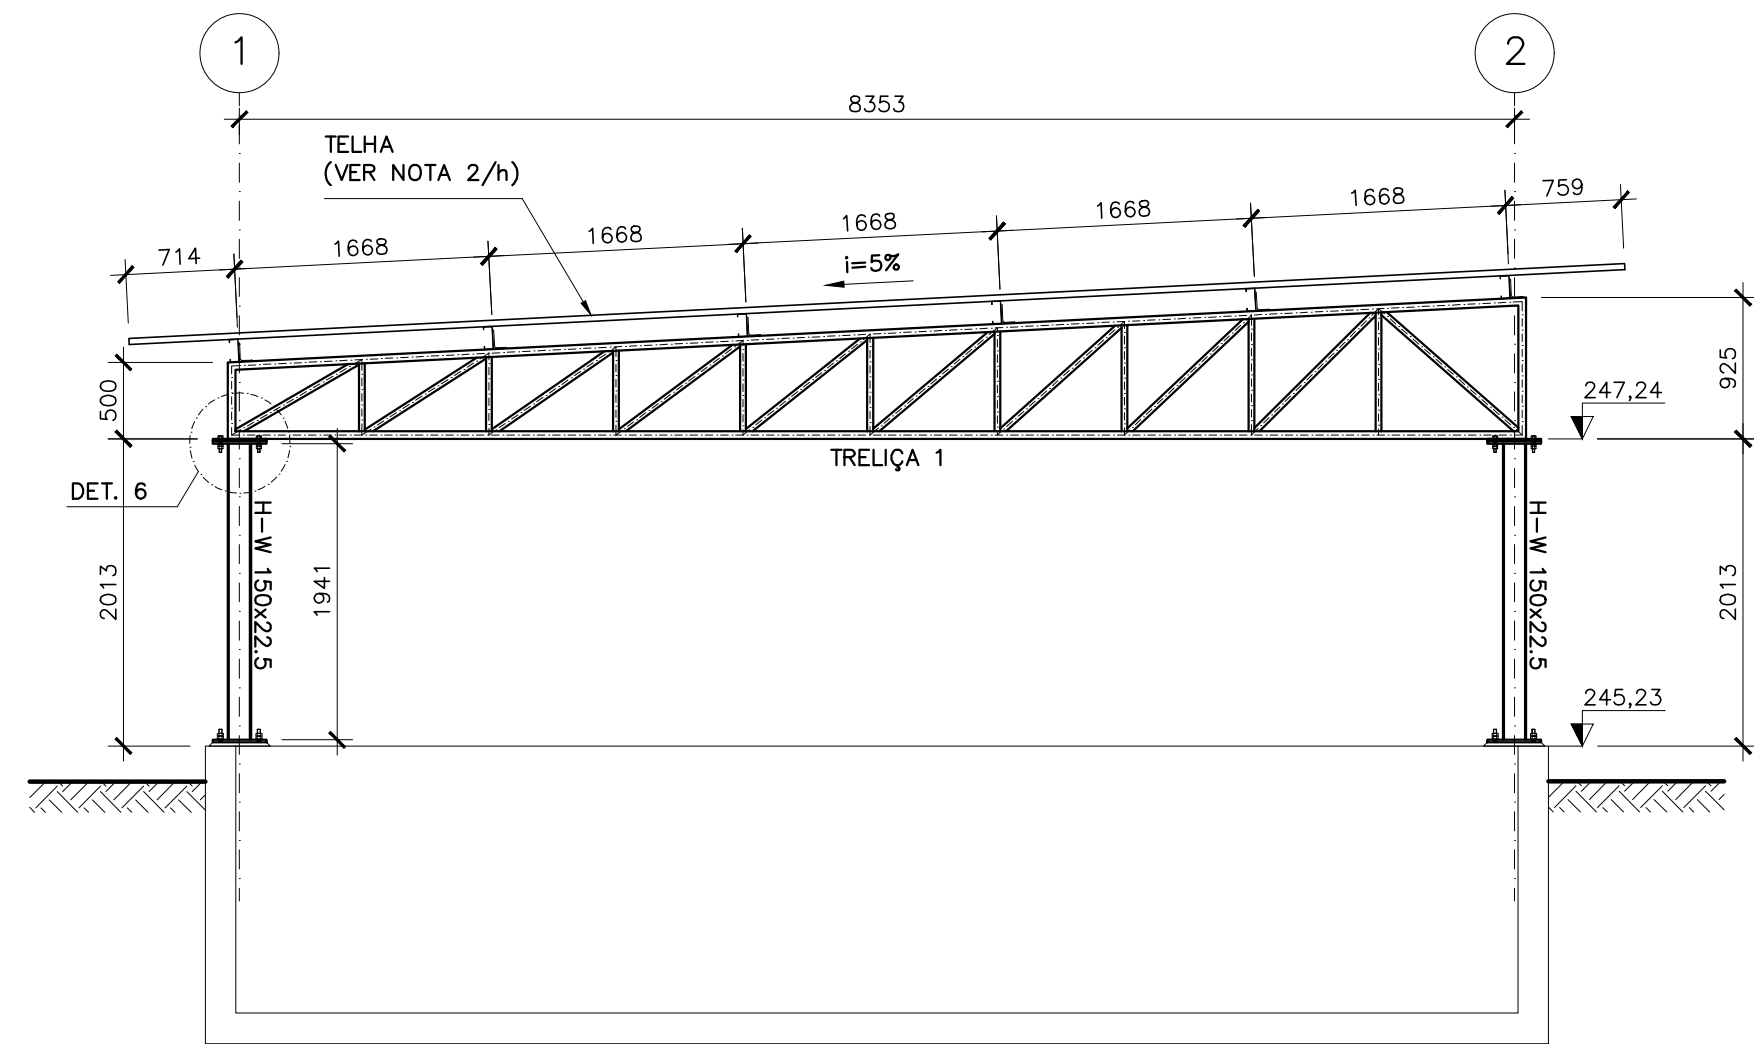


ELEVÇÃO DAS FILAS
ESC.: 1:50

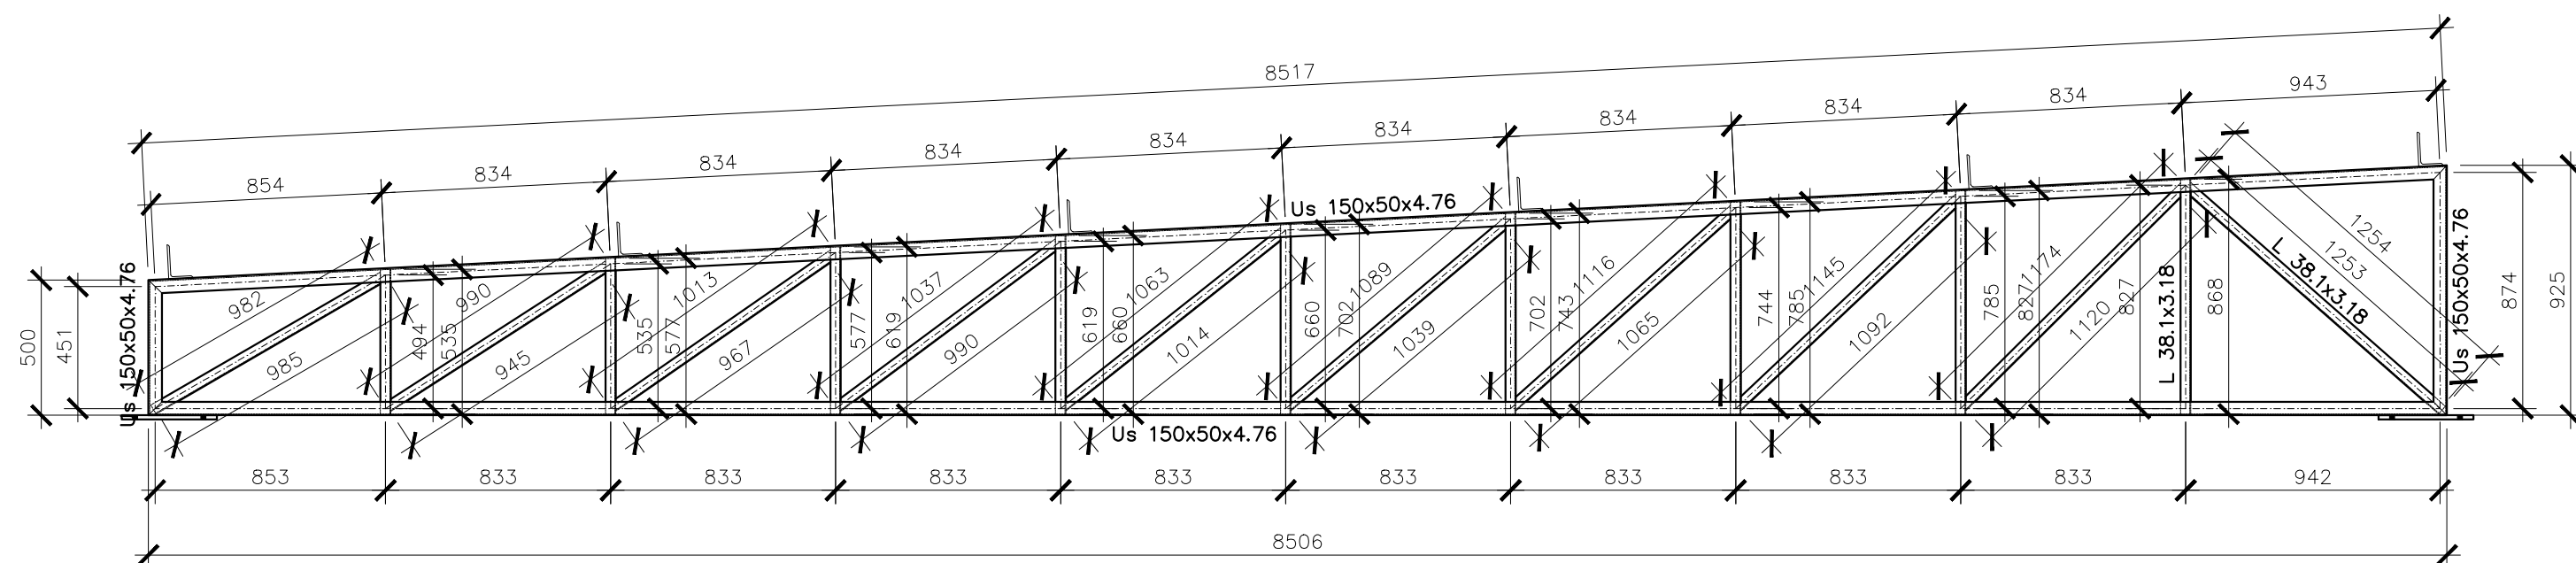


CONJUNTO DE MONTAGEM - TRELIÇA 1
ESC.: 1:25

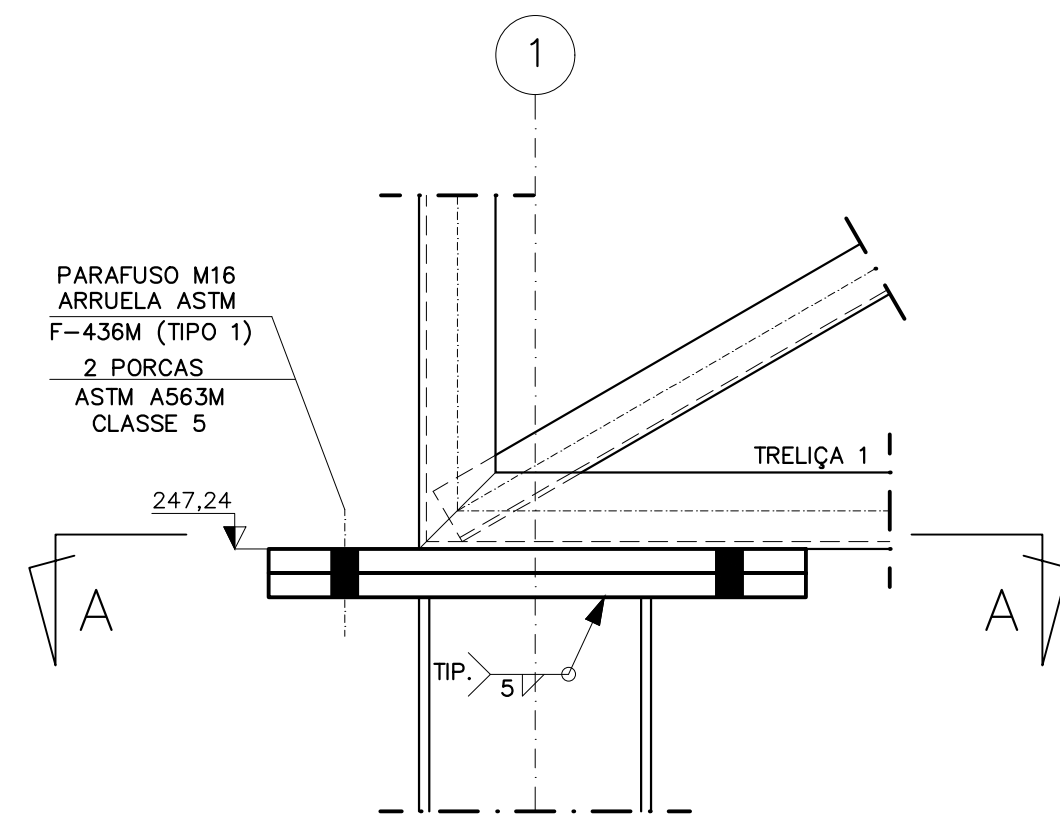

VISTA FRONTAL

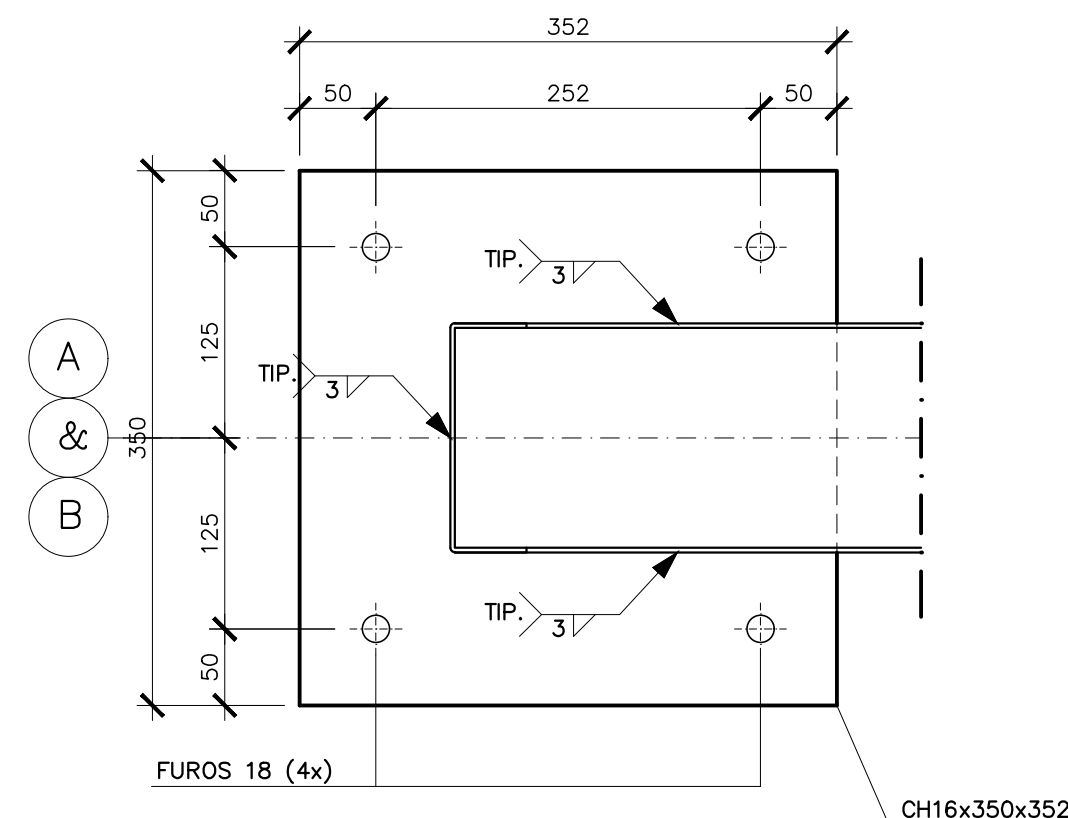

CORTE AA

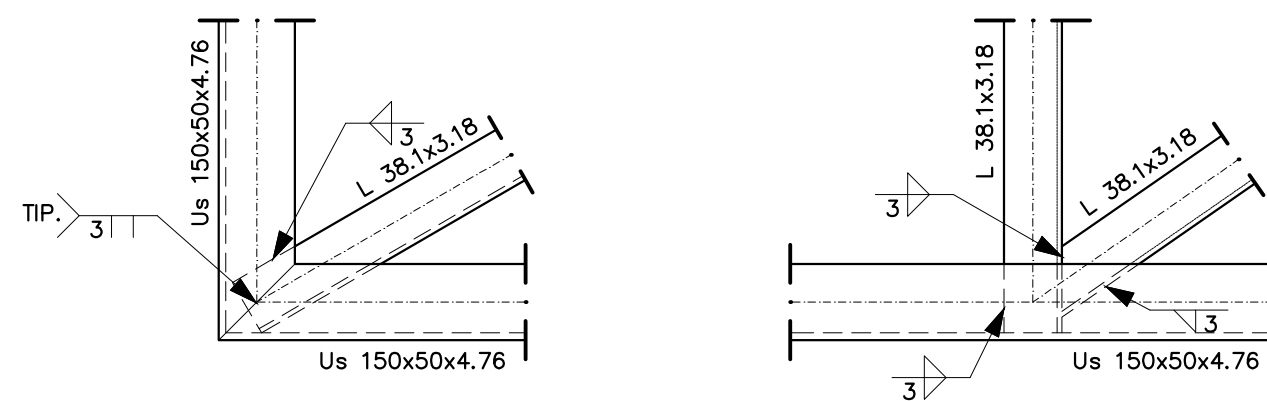

DETALHE 7 - LIGAÇÕES DAS TRELIÇAS
ESC.: 1:5

DETALHE 6 - LIGAÇÃO PILAR/TRELIÇA
ESC.: 1:5

NOTAS:

- DIMENSÕES EM MILÍMETRO E ELEVAÇÕES EM METRO, EXCETO ANOTADO.
- MATERIAL:
 - PERFIS LAMINADOS "W": AÇO ASTM A572 GRAU 50.
 - PERFIS LAMINADOS "L": AÇO ASTM A36.
 - PERFIS DE CHAPA DOBRADA: AÇO ASTM A570 GRAU 33.
 - BARRAS REDONDAS: AÇO ASTM A36.
 - CHUMBADORES:
 - PRÉ-CONCRETAGEM - TIPO J AÇO ASTM A36.
 - PÓS-CONCRETAGEM - DE EXPANSÃO WALSYWA ø5/8" OU EQUIVALENTE.
 - CHAPAS: AÇO ASTM A36.
 - PARAFUSOS:
 - PARA LIGAÇÕES PRINCIPAIS: AÇO ASTM A325 GALVANIZADO.
 - PARA LIGAÇÕES SECUNDÁRIAS (ESCADAS, CORRIMÕES, TERÇA E TRAVESSAS) AÇO ASTM A307.
 - TELHA TRANSLÚCIDA EM FIBRA DE VIDRO TRAPEZOIDAL LR-40 ESPESSURA 1,00 mm.
- SOLDAS CONFORME A NORMA AWS, ELETRODO E70XX.
- PINTURA - ESPECIFICAÇÕES CONFORME NORMA ISO 8501.
 - PREPARO DA SUPERFÍCIE:
 - A SUPERFÍCIE DEVERÁ SER LIMPA COM JATO ABRASIVO A FUNDO - Sa 2 ½ ISO 8501-1.
 - TINTA DE FUNDO:
 - TINTA DE FUNDO EM PRIMER EPOXI AMINA ÓXIDO DE FERRO (FB 6385/SB 5220), OU PRIMER EPOXI AMIDA (FB 6475/SB 5335) EM DUAS DEMÃO DE TINTA ESPESSURA DE 120 MICRONS QUANDO SECA.
 - TINTA DE ACABAMENTO:
 - TINTA DE ACABAMENTO EM POLIURETANO ACRÍLICO ALIFÁTICO EM DUAS DEMÃOS DE TINTA, ESPESSURA DE 80 MICRONS, QUANDO SECA COM DUAS DEMÃOS.
 - AS ESPECIFICAÇÕES CONTIDAS NESTE PROJETO NÃO PODERÃO SER ALTERADAS SEM A CONSULTA PRÉVIA DO PROJETISTA.

ESTE DESENHO É PROPRIEDADE DA
COMPANHIA ESPRITO SANTENSE DE
SANEAMENTO - CESAN E NÃO PODE
SER COPIADO SEM SUA AUTORIZAÇÃO.

NÚMEROS	TÍTULOS	Nº	LOCAL	DISCRIMINAÇÃO	DES.	DIV.	GER.	DATA
PRINCIPAIS DESENHOS DE REFERÊNCIA		REVISÃO						

CANCELA E SUBSTITUI
O DESENHO NÚMERO:

CANCELADO E SUBSTITUÍDO
PELO DESENHO NÚMERO:

CENTRO DE DOCUMENTAÇÃO

RECEBIDO: / /

Nº DOC.: ASS.:

APROVAÇÃO CESAN:

ASS.: MATR.:

UNID.: DATA: / /

ESTA APROVAÇÃO NÃO ISENTA A CONTRATADA
DE SUAS RESPONSABILIDADES LEGAIS.

EMINENTE:

ENGESOLO **ENGENHARIA LTDA.**
Rua Alameda, 1210 - Bairro São Francisco
Tel.: (31) 2103.4300 - Fax: (31) 2103.4309
Belo Horizonte - MG - CEP: 31.296-210

PROJETADO: LAERTE JUNIOR BAPTISTA

COORDENADOR: JOÃO JOSÉ FIGUEIREDO DE OLIVEIRA

CREA: 7616/D REGIÃO: ES

CREA: 11604/D REGIÃO: MG

DESENHO: ANTONIO MARIANI

Nº DES. PROJETISTA:

DATA: 14 / 05 / 19

SALPRO64_15_RE_11_084_083_A

RESPONSÁVEL TÉCNICO: WALACE HERON MARTINS

CREA: 79123/D REGIÃO: MG ART Nº 150100000000456003 DATA: 07/06/18

EMIÇÃO CESAN

PROJETADO:

CREA:

DESENHADO:

VERIFICADO: ENGº CHRYSYTHIAN SANTIAGO DE ARAUJO

DIVISÃO: E-DPE ENGº CARINA DA ROSS REZENDE

GERÊNCIA: E-GPP ENGº AMANDA CAMPAGNARO PEREIRA BRAGATTO

DATAS

MUNICÍPIO: ÁGUA DOCE DO NORTE

DISTRITO: SEDE

BAIRRO: -

NOME DO EMPREENDIMENTO: AMPLIAÇÃO DO SISTEMA ABASTECIMENTO DE ÁGUA DE ÁGUA DOCE DO NORTE-ES

TÍTULO: SAA DE ÁGUA DOCE DO NORTE - ESTAÇÃO DE TRATAMENTO DE ÁGUA

PROJETO ESTRUTURAL - UTR LEITOS DE SECAGEM 1/2

COBERTURA METÁLICA - ELEVAÇÃO DAS FILAS, CONJUNTO TRELIÇA E DETALHES

ESCALA: INDICADA

FOLHA: 40 / 42

Nº CESAN: B-013-000-40-4-XX-0051

REV: 00