



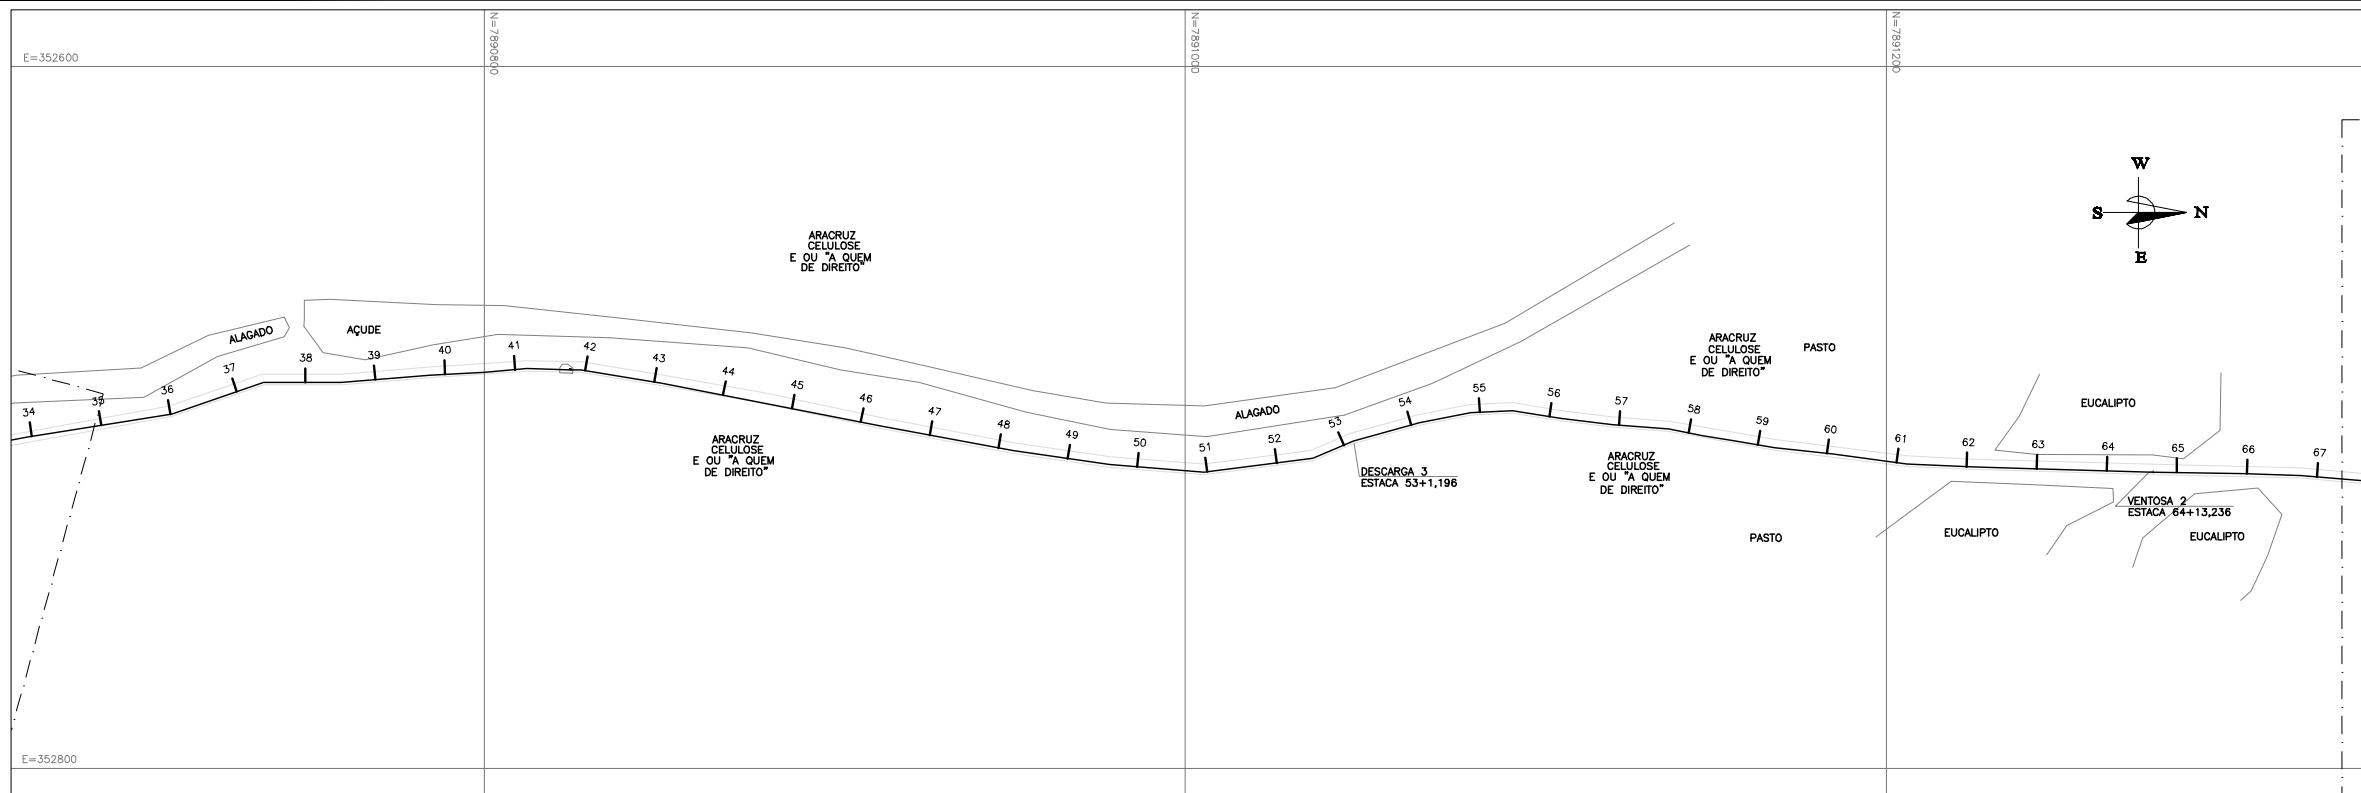

PLANTA – ADUTORA
ESC.: 1/1000

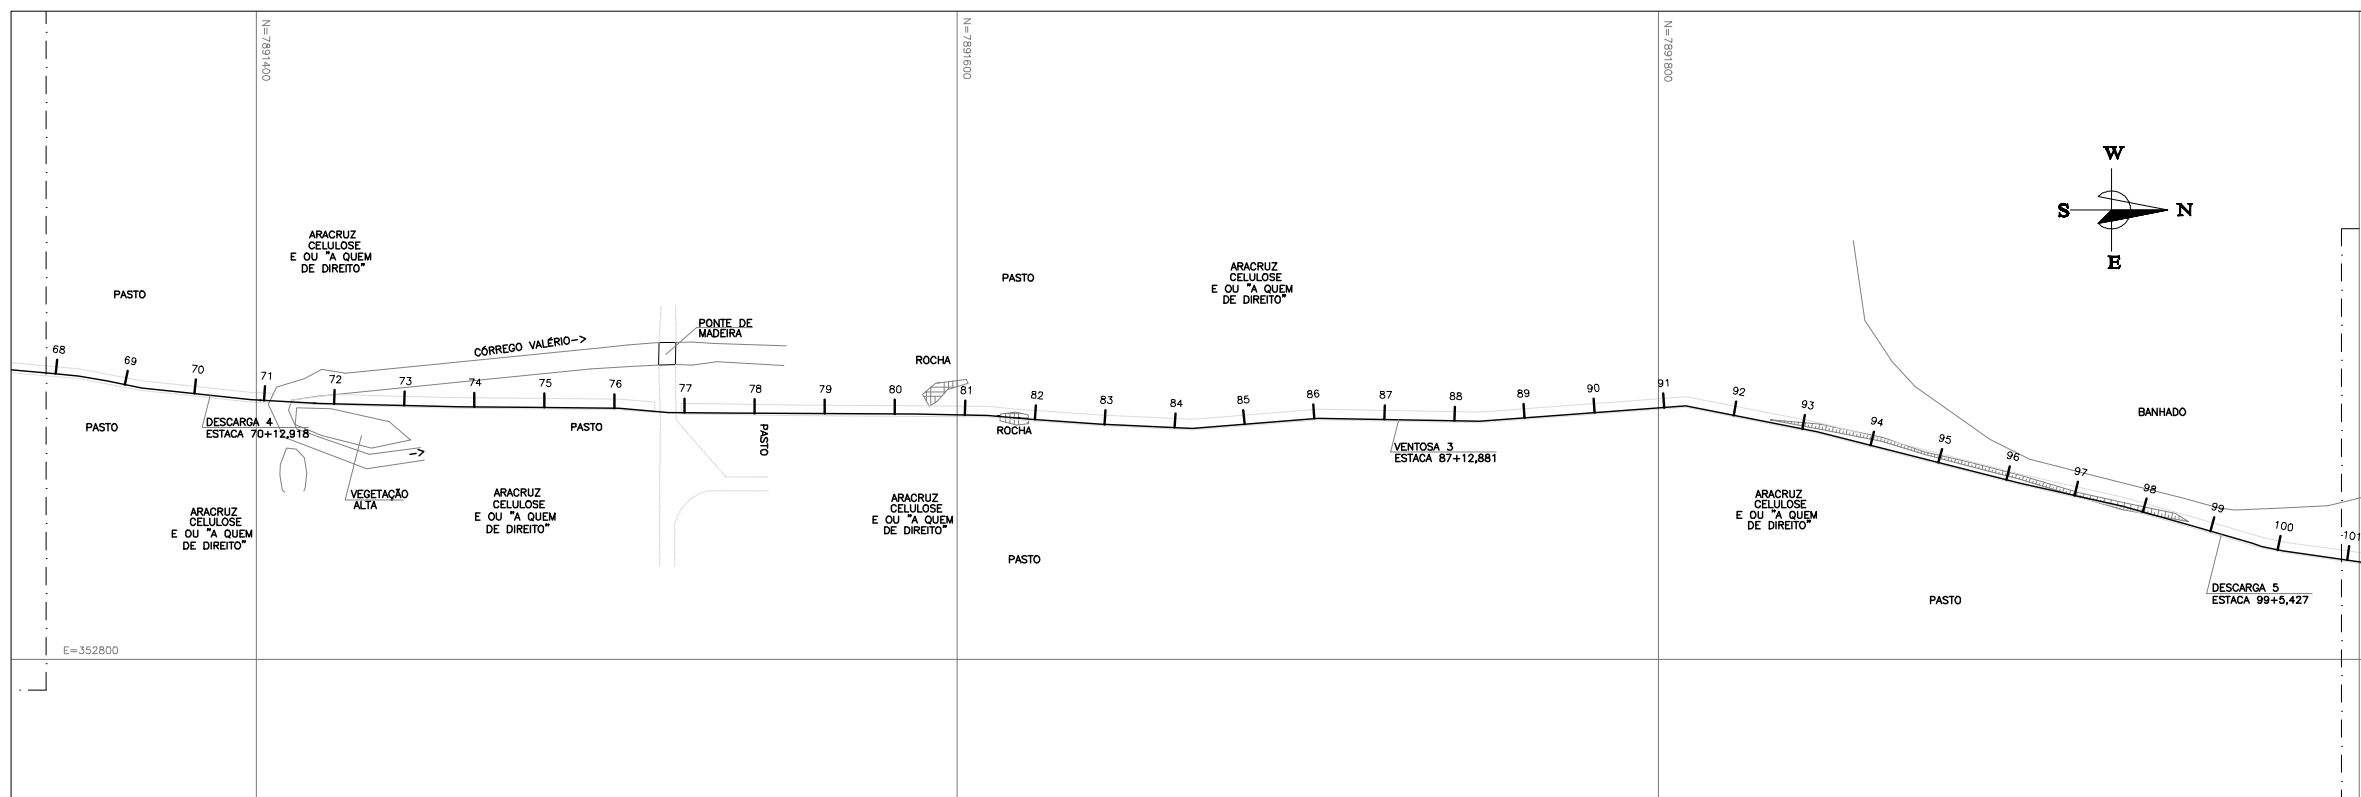

PLANTA – ADUTORA
ESC.: 1/1000

LEGENDA:
 _____ ADUTORA

NOTAS:

- 1 - PARA DETALHES DE VENTOSAS E DESCARGAS VER DES. PADRÃO CESAN Nº 0876.DS.065.H.0024
- 2 - OS LANÇAMENTOS DAS DESCARGAS E VENTOSAS DEVEM SER REALIZADOS NO SISTEMA DE DRENAGEM DE ÁGUAS PLUVIAIS
- 3 - VER DETALHES DOS BLOCOS DE ANCORAGEM NO DES. N°C-020-002-30-5-XX-0017, OS MESMOS SERÃO DIMENSIONADOS NO PROJETO ESTRUTURAL.

[illegible]