
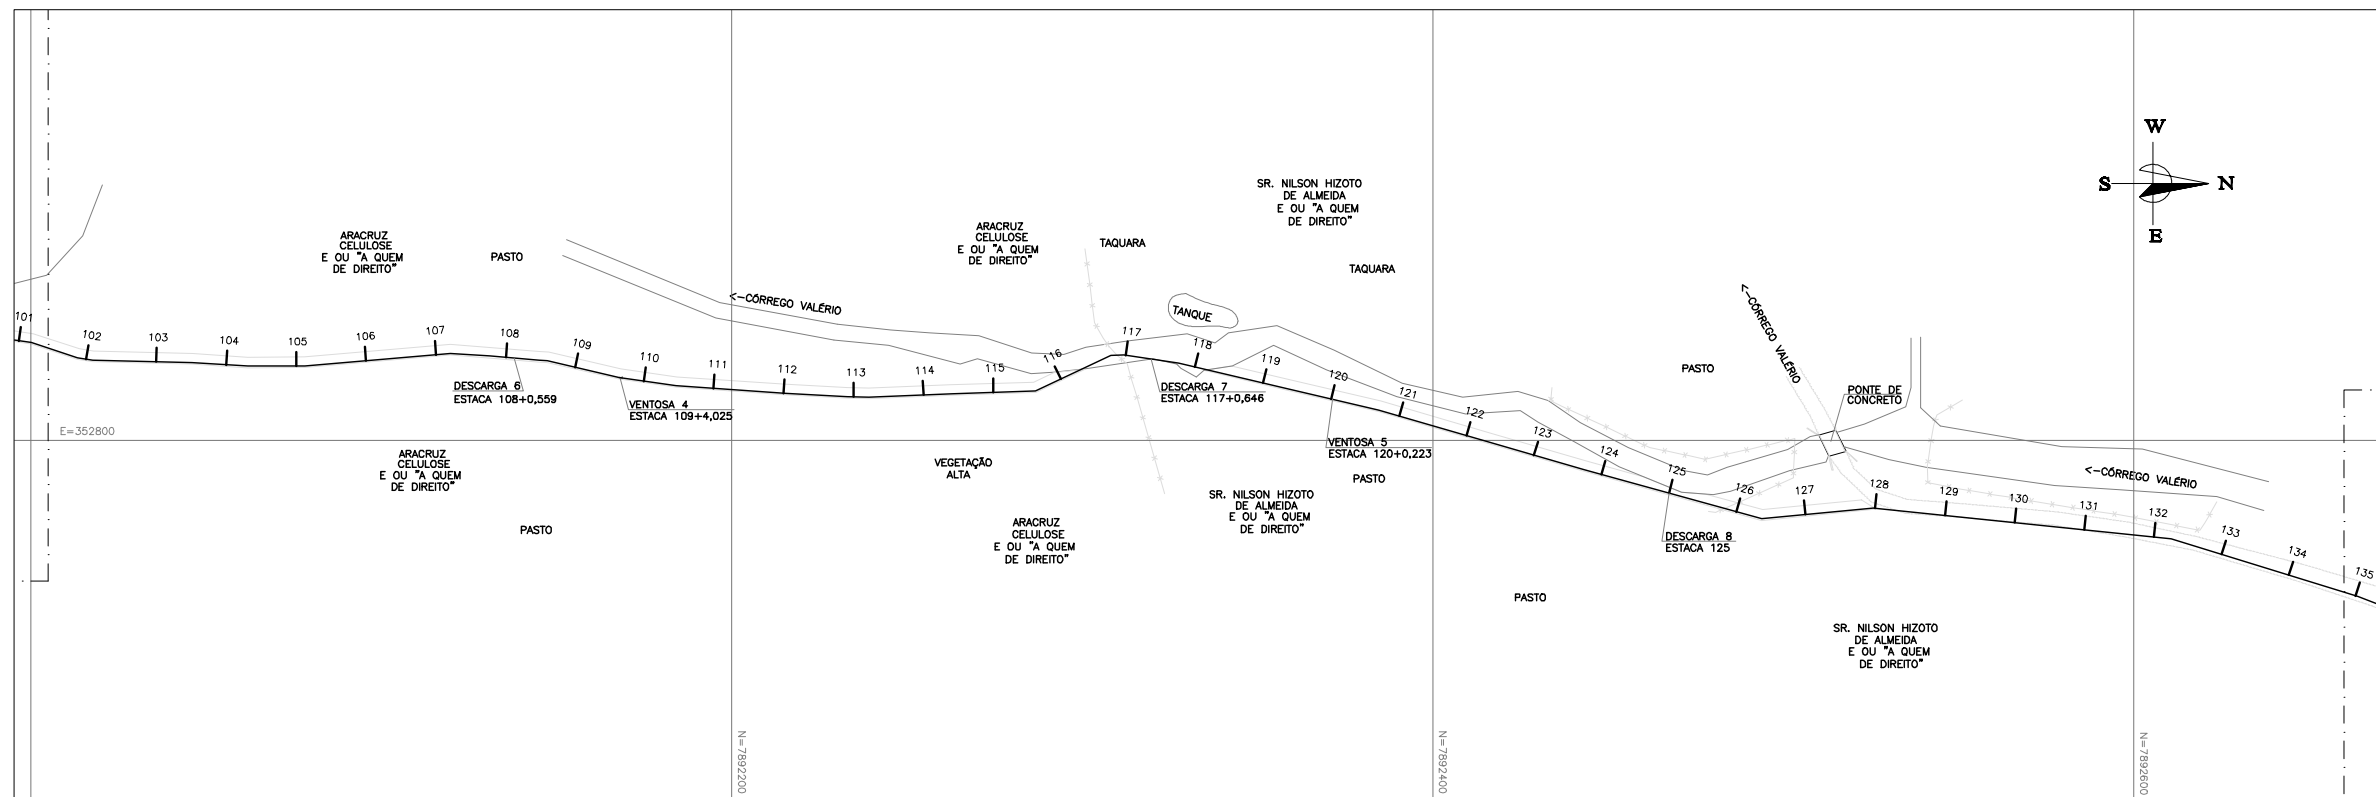


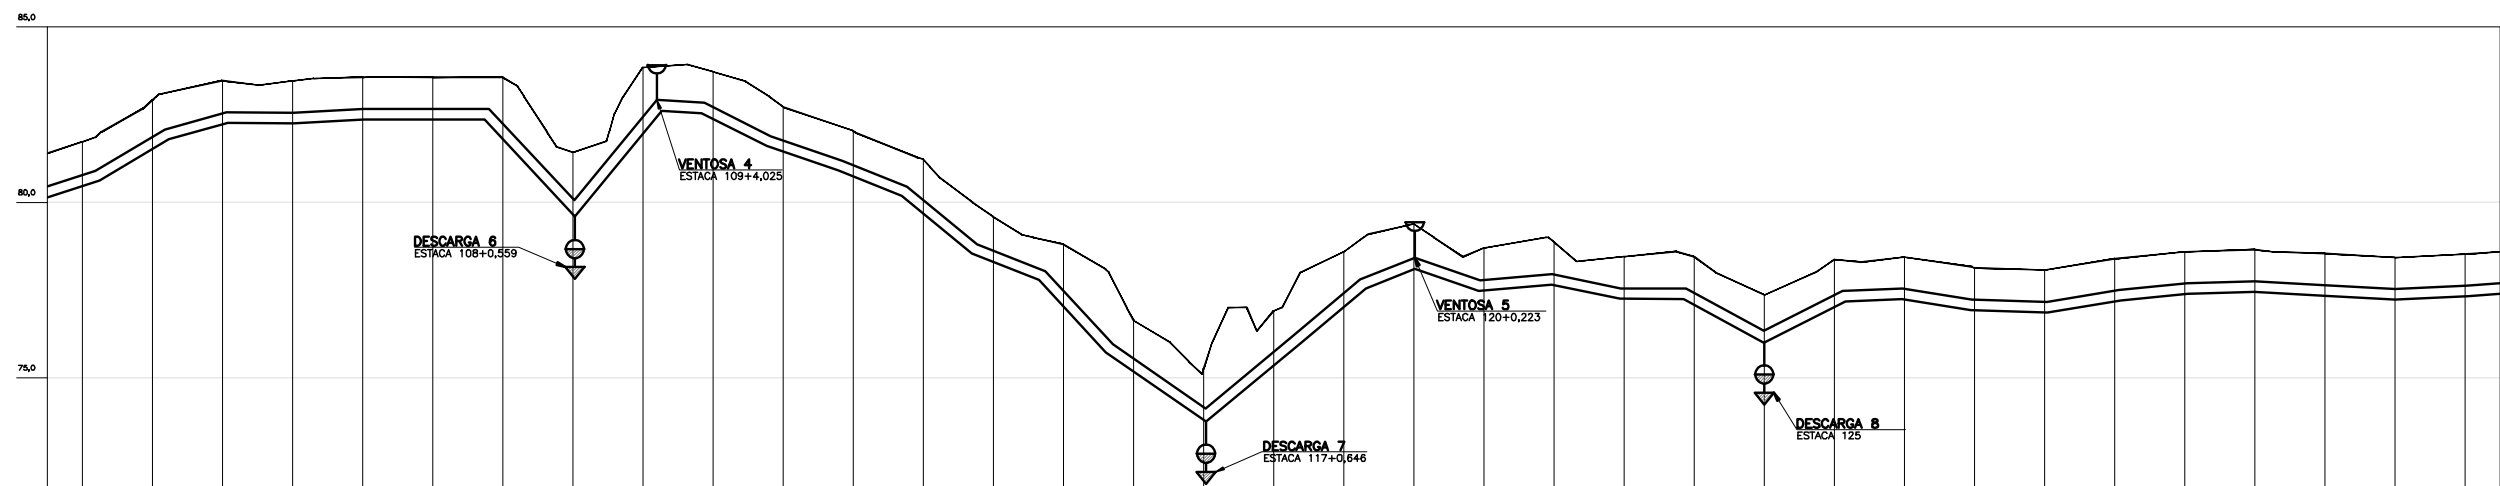


PLANTA – ADUTORA
ESC.: 1/1000

LEGENDA:
 _____ ADUTORA

[illegible]

PERFIL - ADUTORA
ESC.: H=1/1000 ; V=1/100

LEGENDA:

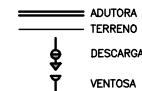

NOTAS:

- 1 - PARA DETALHES DE VENTOSAS E DESCARGAS VER DES. PADRÃO CESAN N°C-020-002-30-5-XX-0019
- 2 - OS LANÇAMENTOS DAS DESCARGAS E VENTOSAS DEVEM SER REALIZADOS NO SISTEMA DE DRENAGEM DE ÁGUAS PLUVIAIS
- 3 - VER DETALHES DOS BLOCOS DE ANCORAGEM NO DES. N°C-020-002-30-5-XX-0017, OS MESMOS SERÃO DIMENSIONADOS NO PROJETO ESTRUTURAL.

[illegible]