
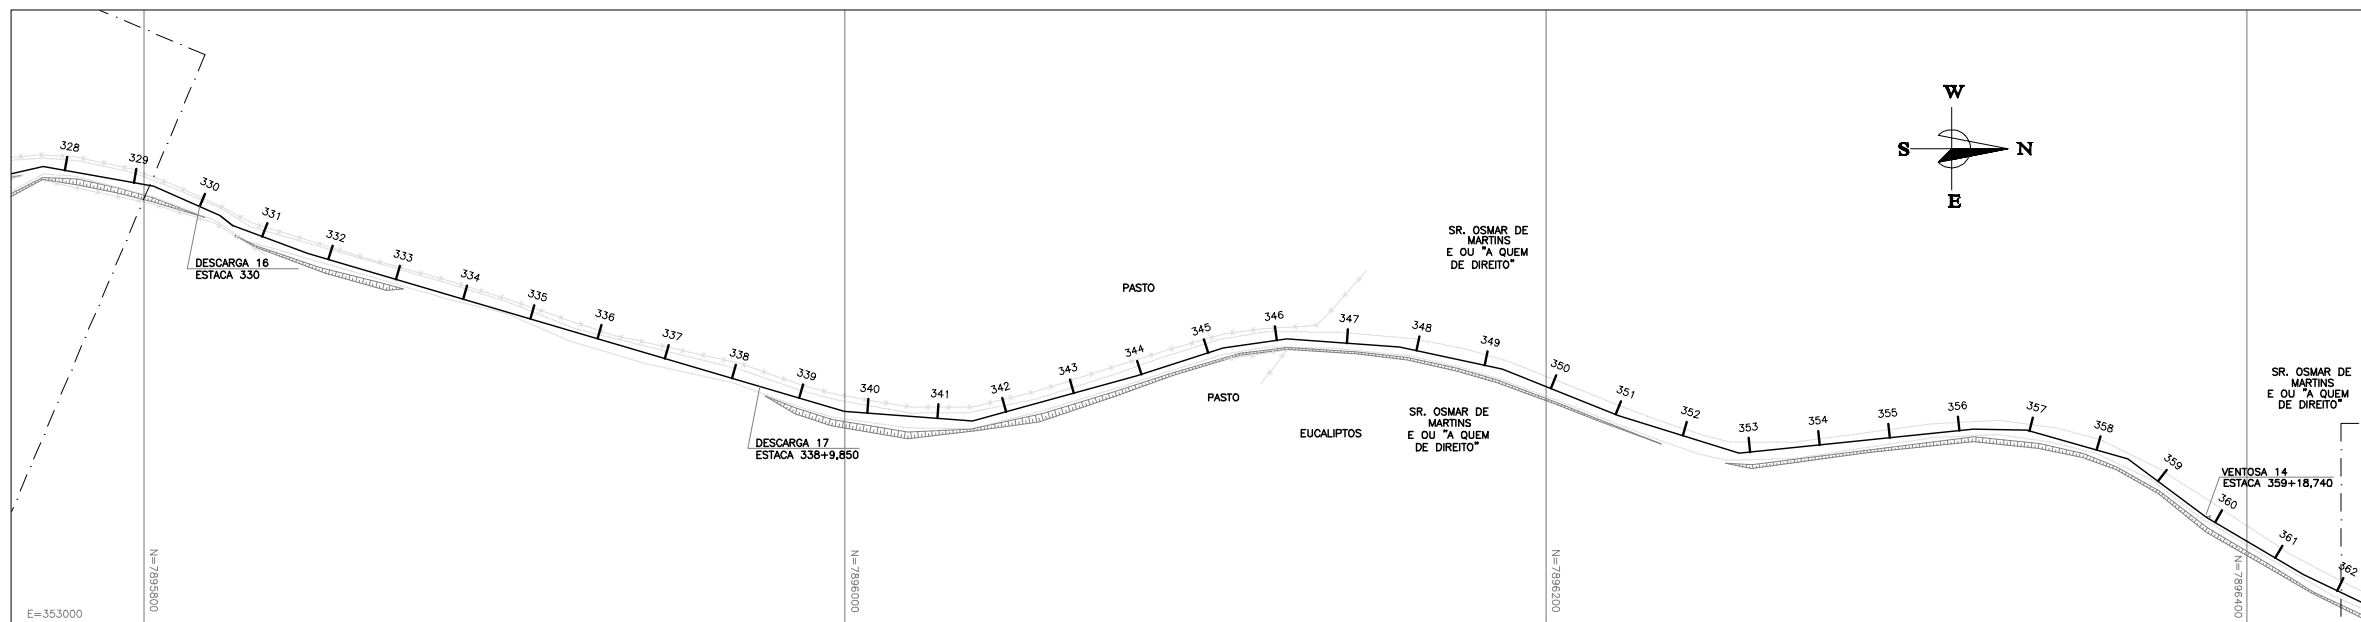


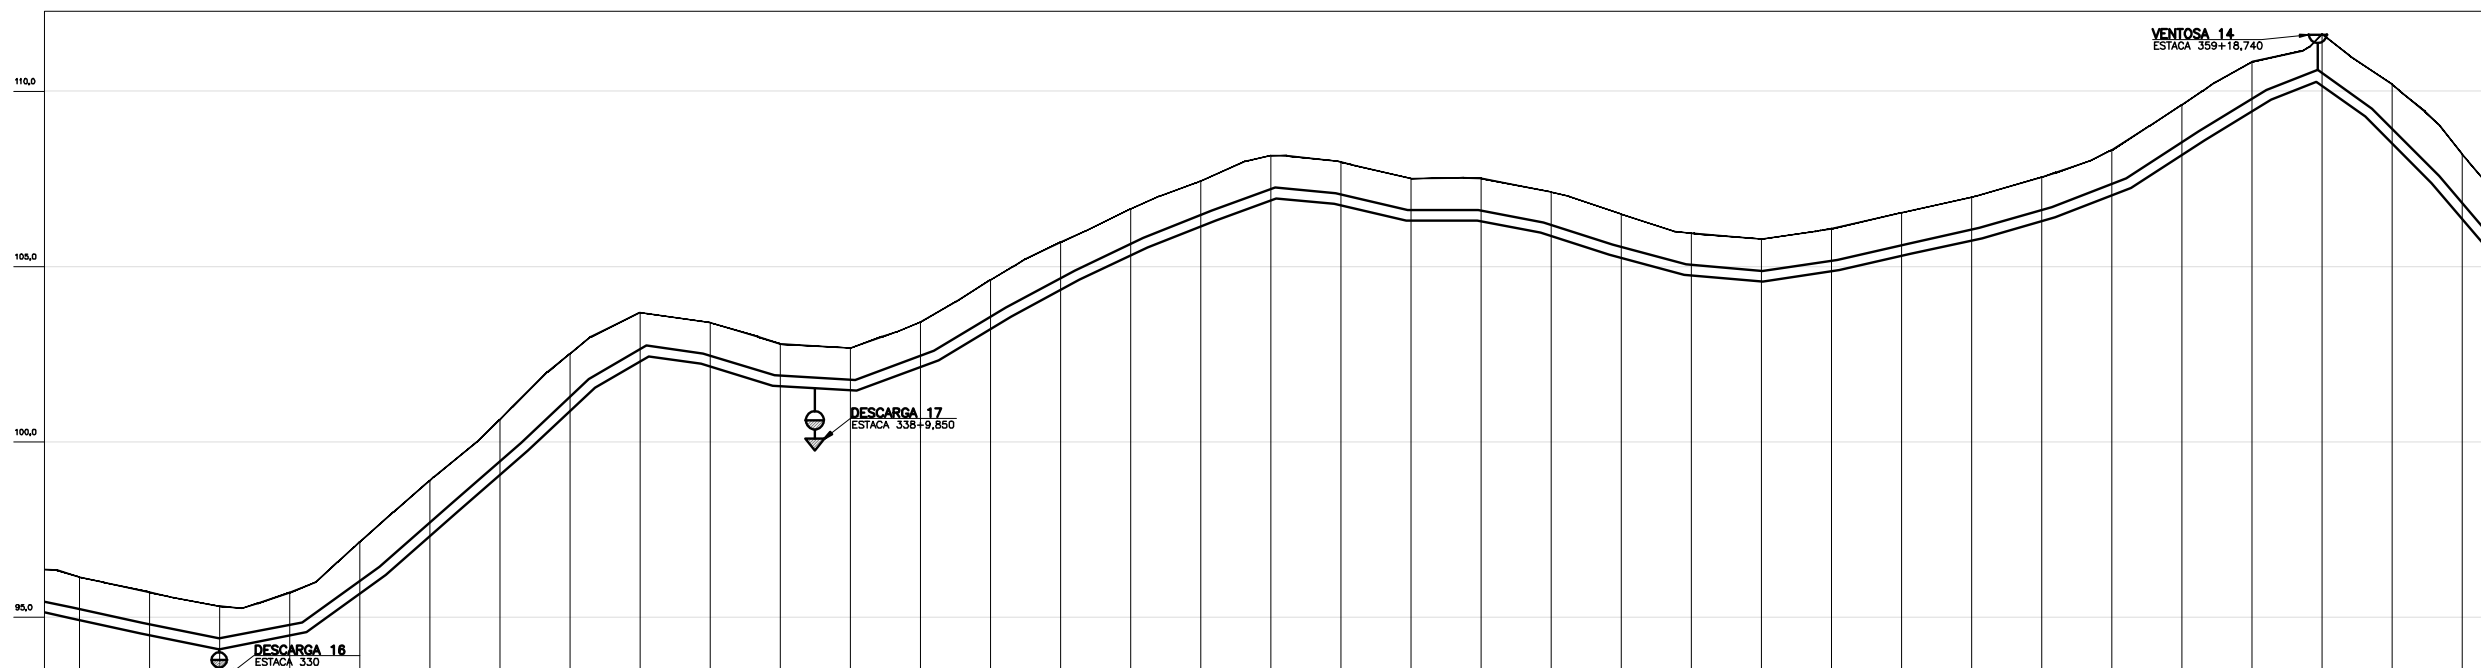

PLANTA – ADUTORA
ESC.: 1/1000

LEGENDA:
 _____ ADUTORA

[illegible]

PERFIL – ADUTORA
ESC.: H=1/1000 ; V=1/100

ESC.: H=1/1000 ; V=1/100

LEGENDA:

ADUTORA


 TERRENO
 DESCARGA
 VENTOSA

NOTAS:

- 1 - PARA DETALHES DE VENTOSAS E DESCARGAS VER DES. PADRÃO CESAN
N°C-020-002-30-5-XX-0019
- 2 - OS LANÇAMENTOS DAS DESCARGAS E VENTOSAS DEVEM SER REALIZADOS NO SISTEMA DE DRENAGEM
DE ÁGUAS PLUVIAIS
- 3 - VER DETALHES DOS BLOCOS DE ANCORAGEM NO DES. N°C-020-002-30-5-XX-0017, OS MESMOS
SERÃO DIMENSIONADOS NO PROJETO ESTRUTURAL.

ESTE DESENHO É PROPRIEDADE DA
COMPANHIA ESPÍRITO SANTENSE DE
SANEAMENTO - CESAN E NÃO PODE
SER COPIADO SEM SUA AUTORIZAÇÃO.
D

							CANCELA E SUBSTITUI O DESENHO NÚMERO:	CENTRO DE DOCUMENTAÇÃO	EMITENTE:	EMISSION	DATAS	 MUNICÍPIO: VILA VALÉRIO DISTRITO: — BAIRRO: — NOME DO EMPREENDIMENTO: MELHORIA DO SISTEMA DE ABASTECIMENTO DE ÁGUA DE VILA VALÉRIO TÍTULO: ADUTORA DE ÁGUA BRUTA PROJETO HIDRÁULICO PLANTA E PERFIL – TUBULAÇÃO DE RECALQUE ESCALA: INDICADA FOLHA: 12 / 18 Nº CESAN C-020-002-30-5-XX-0012	
								RECEBIDO: __/__/__ N° DOC.: _____ ASS.: _____ APROVAÇÃO CESAN: ASS.: _____ MATR.: _____ UNID.: _____ DATA: __/__/__	 ARCADIS logos PROJETADO: _____ COORDENADOR: _____ FLAVIA NAGEM NOGUEIRA ZANONI CREA: <u>5998/D</u> REGIÃO: ES ARTUR AUGUSTO OLIVEIRA NEVES CREA: <u>045302/D</u> REGIÃO: RJ DESENHO: KELRY DE OLIVEIRA N° DES. PROJETISTA: _____ DATA: 30 / 03 / 2012 0876.DS.085.HJ.0017/01	PROJETO: _____ CREA: _____ DESENHADO: _____ VERIFICADO: _____ ENGº NELSON GONZA JUNIOR DIVISÃO: _____ ENGº NELSON GONZA JUNIOR			
							CANCELADO E SUBSTITUÍDO PELA DESENHO NÚMERO:		RESPONSÁVEL TÉCNICO:				
								ESTA APROVAÇÃO NÃO ISENTA A CONTRATADA DE SUAS RESPONSABILIDADES LEGAIS.	ENGº ARTUR AUGUSTO OLIVEIRA NEVES CREA: <u>045302/D</u> REGIÃO: RJ ART Nº0820110020948(DATA: 22/05/2011) ENGº DOUGLAS OLIVEIRA GOZI				
NÚMEROS	TÍTULOS	N° LOCAL	DISCRIMINAÇÃO	DES.	DIV.	GER.	DATA						
PRINCIPAIS DESENHOS DE REFERÊNCIA			REVISÃO										