



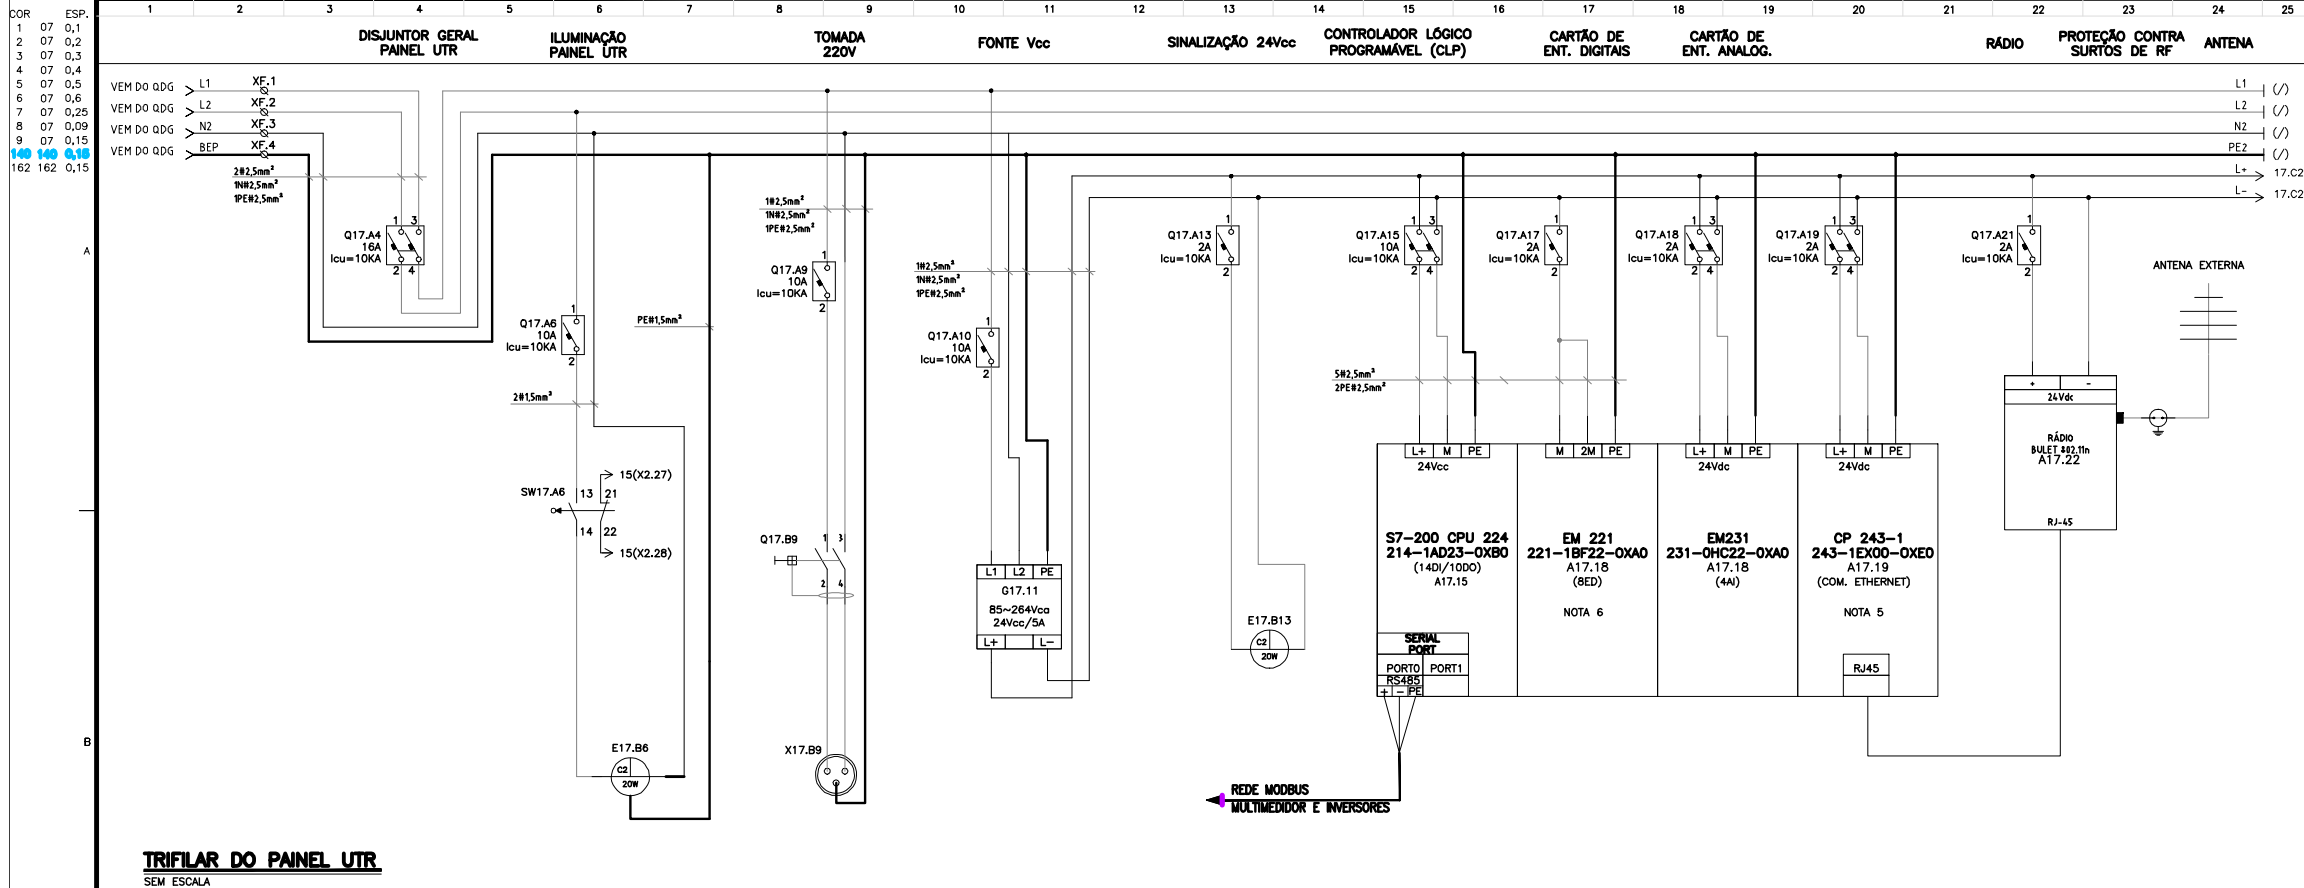

SIMBOLOGIA	
SÍMBOLO	DESCRIÇÃO
	DISJUNTOR TERMOMAGNÉTICO MONOPOLAR
	DISJUNTOR GERAL TERMOMAGNÉTICO BIPOLAR
	TOMADA ELÉTRICA
	LUMINÁRIA
	BLOCO DE CONTATO AUXILIAR
	BORNE
	MICRO-SWITCH COM BLOCO DE CONTATOS AUXILIARES
	PLC COM MÓDULOS DE ENTRADA ANALÓGICA E DIGITAL
	RÁDIO
	PROTETOR DE SURTO PARA ENTRADA ANALÓGICA
	ISOLADOR GALVÂNICO

NOTA:
1. O RÁDIO DEVERÁ SER ESPECIFICADO CONFORME ESTUDO DE RÁDIO ENLACE;

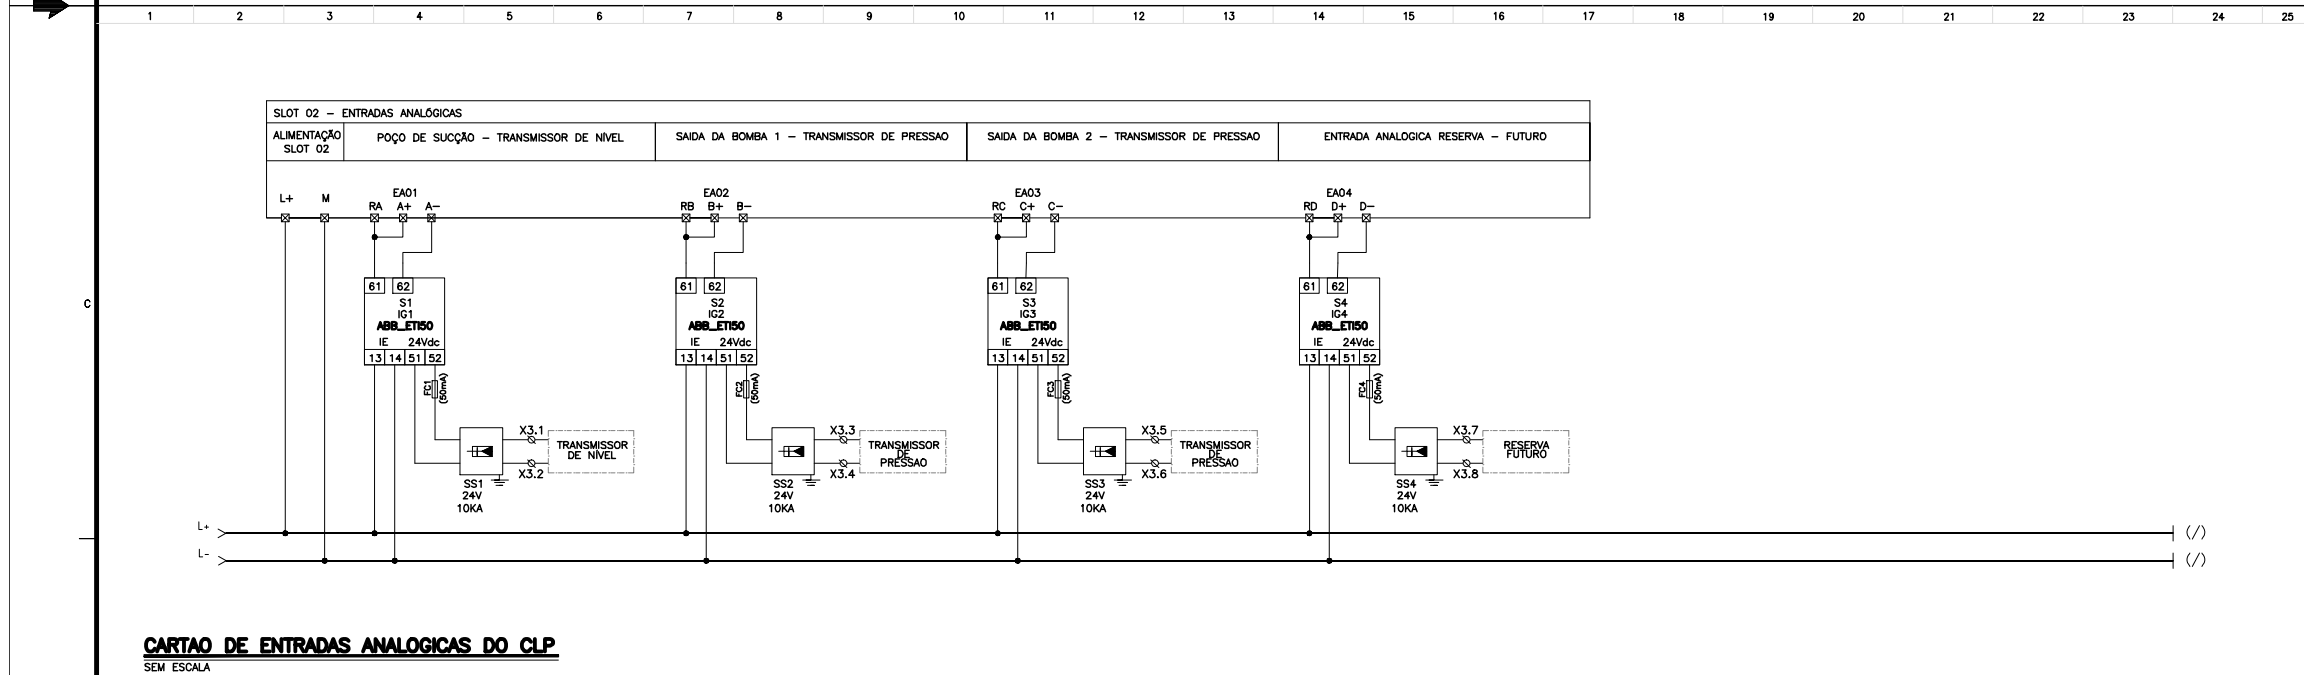

ESTE DESENHO É PROPRIEDADE DA
COMPANHIA ESPÍRITO SANTENSE DE
SANEAMENTO - CESAN E NÃO PODE
SER COPIADO SEM SUA AUTORIZAÇÃO.

NÚMEROS		TÍTULOS		Nº	LOCAL	DISCRIMINAÇÃO	DES.	DIV.	GER.	DATA
PRINCIPAIS DESENHOS DE REFERÊNCIA				REVISÃO						
				CANCELA E SUBSTITUI O DESENHO NÚMERO:						
				CENTRO DE DOCUMENTAÇÃO						
				RECEBIDO: / /						
				Nº DOC.: ASS.: /						
				APROVAÇÃO CESAN:						
				ASS.: MATR.: /						
				UNID.: DATA: / /						
				ESTA APROVAÇÃO NÃO ISENTA A CONTRATADA DE SUAS RESPONSABILIDADES LEGAIS.						
				EMITENTE: ENGESOLO ENGENHARIA LTDA.						
				PROJETADO: ANDRÉ STARRAS						
				COORDENADOR: JOÃO JOSÉ FIGUEIREDO DE OLIVEIRA						
				CREA: 027955/D - REGIÃO: ES						
				DESENHO: FRANCISCO VALL						
				Nº DES. PROJETA: SA_PROB4-15-DE-12-074-017-A						
				DATA: 10 / 11 / 2017						
				RESPONSÁVEL TÉCNICO: CARLOS LEANDRO STOLL VAZ						
				CREA: 050214/D - REGIÃO: MG - ART Nº 0820170112919 DATA: 14/11/2017						
				EMISSÃO CESAN						
				PROJETADO: ENGESOLO ENGENHARIA LTDA.						
				CREA: 11604/D - REGIÃO: ES						
				DESENHADO: ENGESOLO ENGENHARIA LTDA.						
				VERIFICADO: ENGº RENATO BERTOLDI SIMÕES						
				DIVISÃO: ENGº CARINA DA ROSS REZENDE						
				GERÊNCIA: ENGº NESTOR ALCIDES GORZA JUNIOR						
				DATAS						
				MUNICÍPIO: VILA VALÉRIO						
				DISTRITO: -						
				BAIRRO: -						
				NOME DO EMPREENDIMENTO: MELHORIA DO SISTEMA DE ABASTECIMENTO DE ÁGUA DE VILA VALÉRIO						
				TÍTULO: CAPTAÇÃO DE ÁGUA BRUTA						
				PROJETO ELÉTRICO						
				QUADRO UTR, DIAG. DE FORÇA E ALIM. DE INSTRUMENTOS						
				ESCALA: INDICADA						
				FOLHA: 17 / 19						
				Nº CESAN A-101-000-20-6-XX-0017						
				REV: 00						



MUNICÍPIO: VILA VALÉRIO DISTRITO: - BAIRRO: -
NOME DO EMPREENDIMENTO: MELHORIA DO SISTEMA DE ABASTECIMENTO DE ÁGUA DE VILA VALÉRIO
TÍTULO: CAPTAÇÃO DE ÁGUA BRUTA
PROJETO ELÉTRICO
QUADRO UTR, DIAG. DE FORÇA E ALIM. DE INSTRUMENTOS
ESCALA: INDICADA
FOLHA: 17 / 19
Nº CESAN A-101-000-20-6-XX-0017
REV: 00