


NÚMEROS	TÍTULOS	N.º	LOCAL	DISCRIMINAÇÃO	REVISO	DES.	DIV.	GER.	DATA										
										PRINCIPAIS DESENHOS DE REFERENCIA									


CANCELA E SUBSTITUI O DESENHO NÚMERO:	
RECEBIDO: / /	
Nº DOC.: / ASS.: /	
APPROVAÇÃO CESAN:	
ASS.: / MATR.: /	
UNID.: / DATA: / /	
CANCELAÇÃO E SUBSTITUIÇÃO NÚMERO:	

CENTRO DE DOCUMENTAÇÃO	
ESTR. APROVAÇÃO NÃO ISENTA A CONTRAFIDELIDADE LEGAL.	


EMITENTE:	
PROJETADO:	
COORDENADOR:	
CREA: / REGIÃO: /	
DESENHO: / N° DES. PROJETISTA:	
DATA: / /	
RESPONSÁVEL TÉCNICO:	
CREA: / REGIÃO: / ART. Nº: / DATA: /	

EMISSÃO CESAN	
PROJETADO: ENR DENIZE NETO SPREMIADO BAILLON	
DATA: 08/2018	
DESENVOLVIDO: MARCELO SANTOS	
VERIFICADO: ENR DENIZE NETO SPREMIADO BAILLON	
DATA: 08/2018	
DIVISÃO: ENR TENDENTE VASCONCELOS B. SILVA	
GERÊNCIA: ENR NESTOR ALVES GONZA JUNIOR	
DATA: 08/2018	

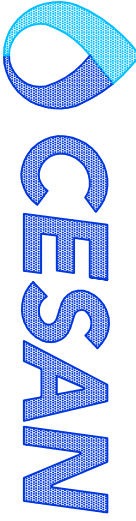
	
MUNICÍPIO: AGUA BRANCA	BAIRRO: -
NOME DO EMPREENDIMENTO: AMPLIAÇÃO DO SISTEMA DE ABASTECIMENTO DE AGUA	
TÍTULO: S.A.A. DE AGUA BRANCA – REDE DE DISTRIBUIÇÃO DE AGUA TRATADA	
2º REVISÃO DO PROJETO DE ABAST. DE AGUA DO LOT. MIRANTE DOS PONTES	
BOOSTER – VISTAS, DETALHES E PLANTA DE SITUAÇÃO	
ESCALA:	FOLHA: 07 / 07
INDICADAS	Nº CESAN: B-021-000-80-5-XX-0026
REV:	0

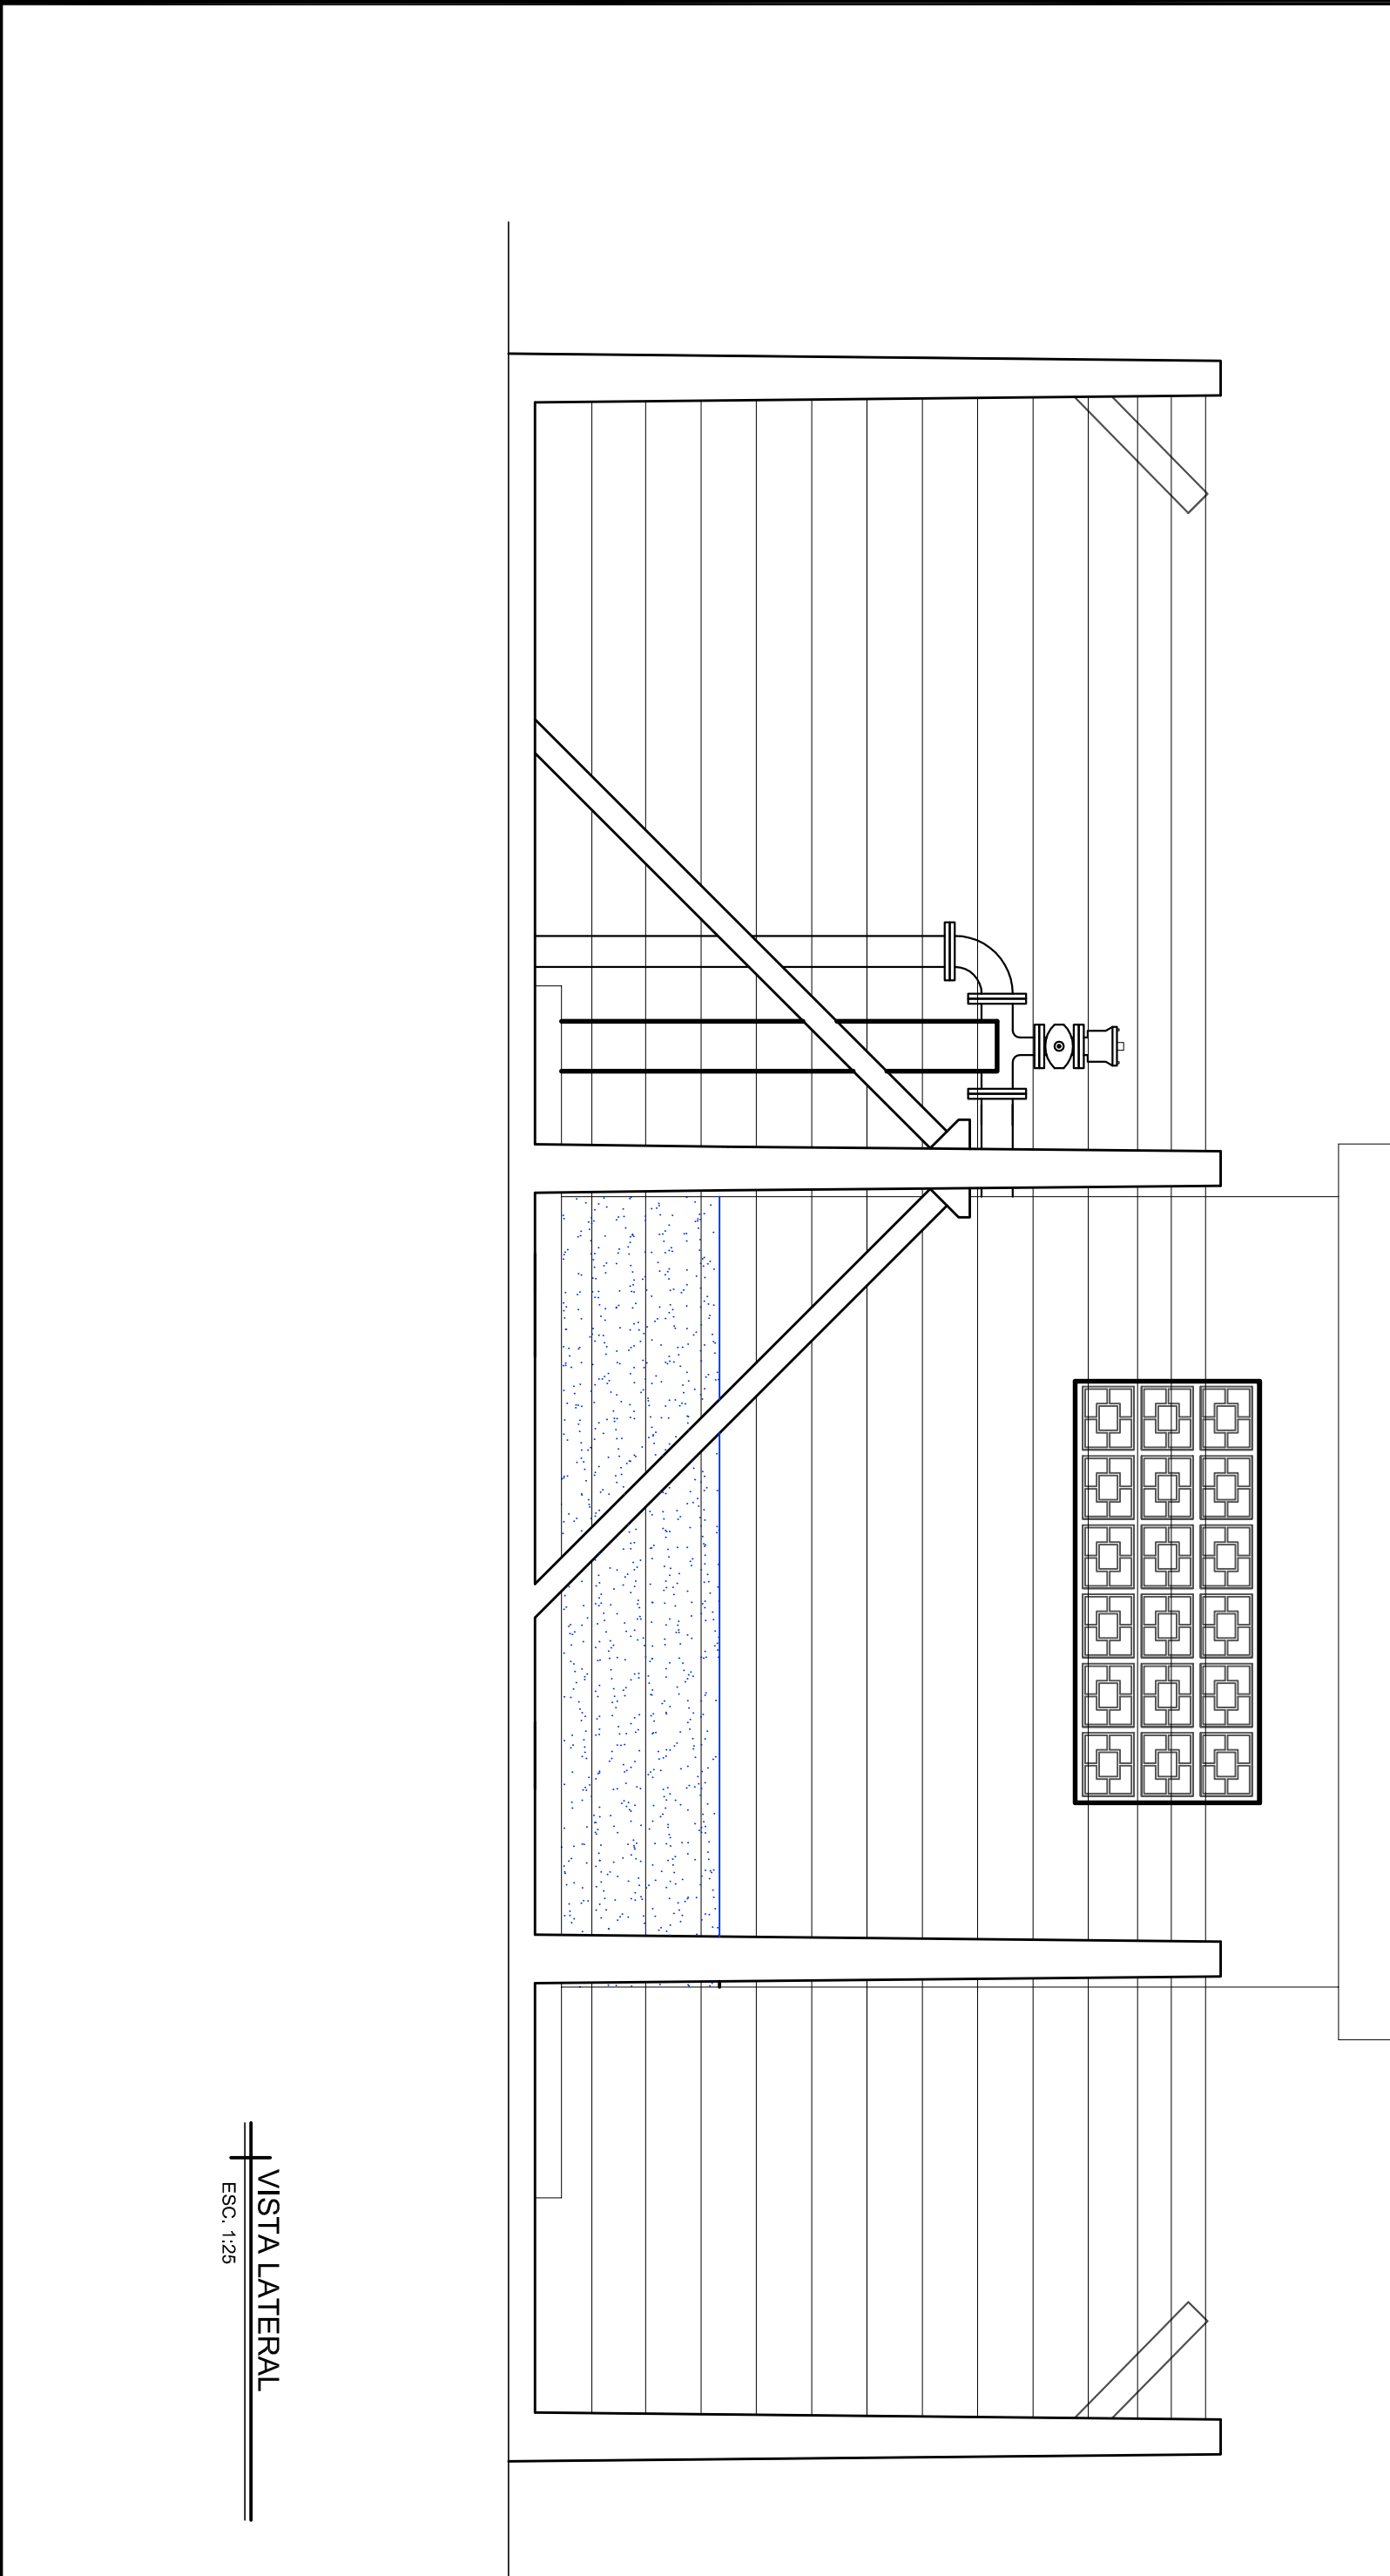


VISTA LATERAL
ESC. 1:25

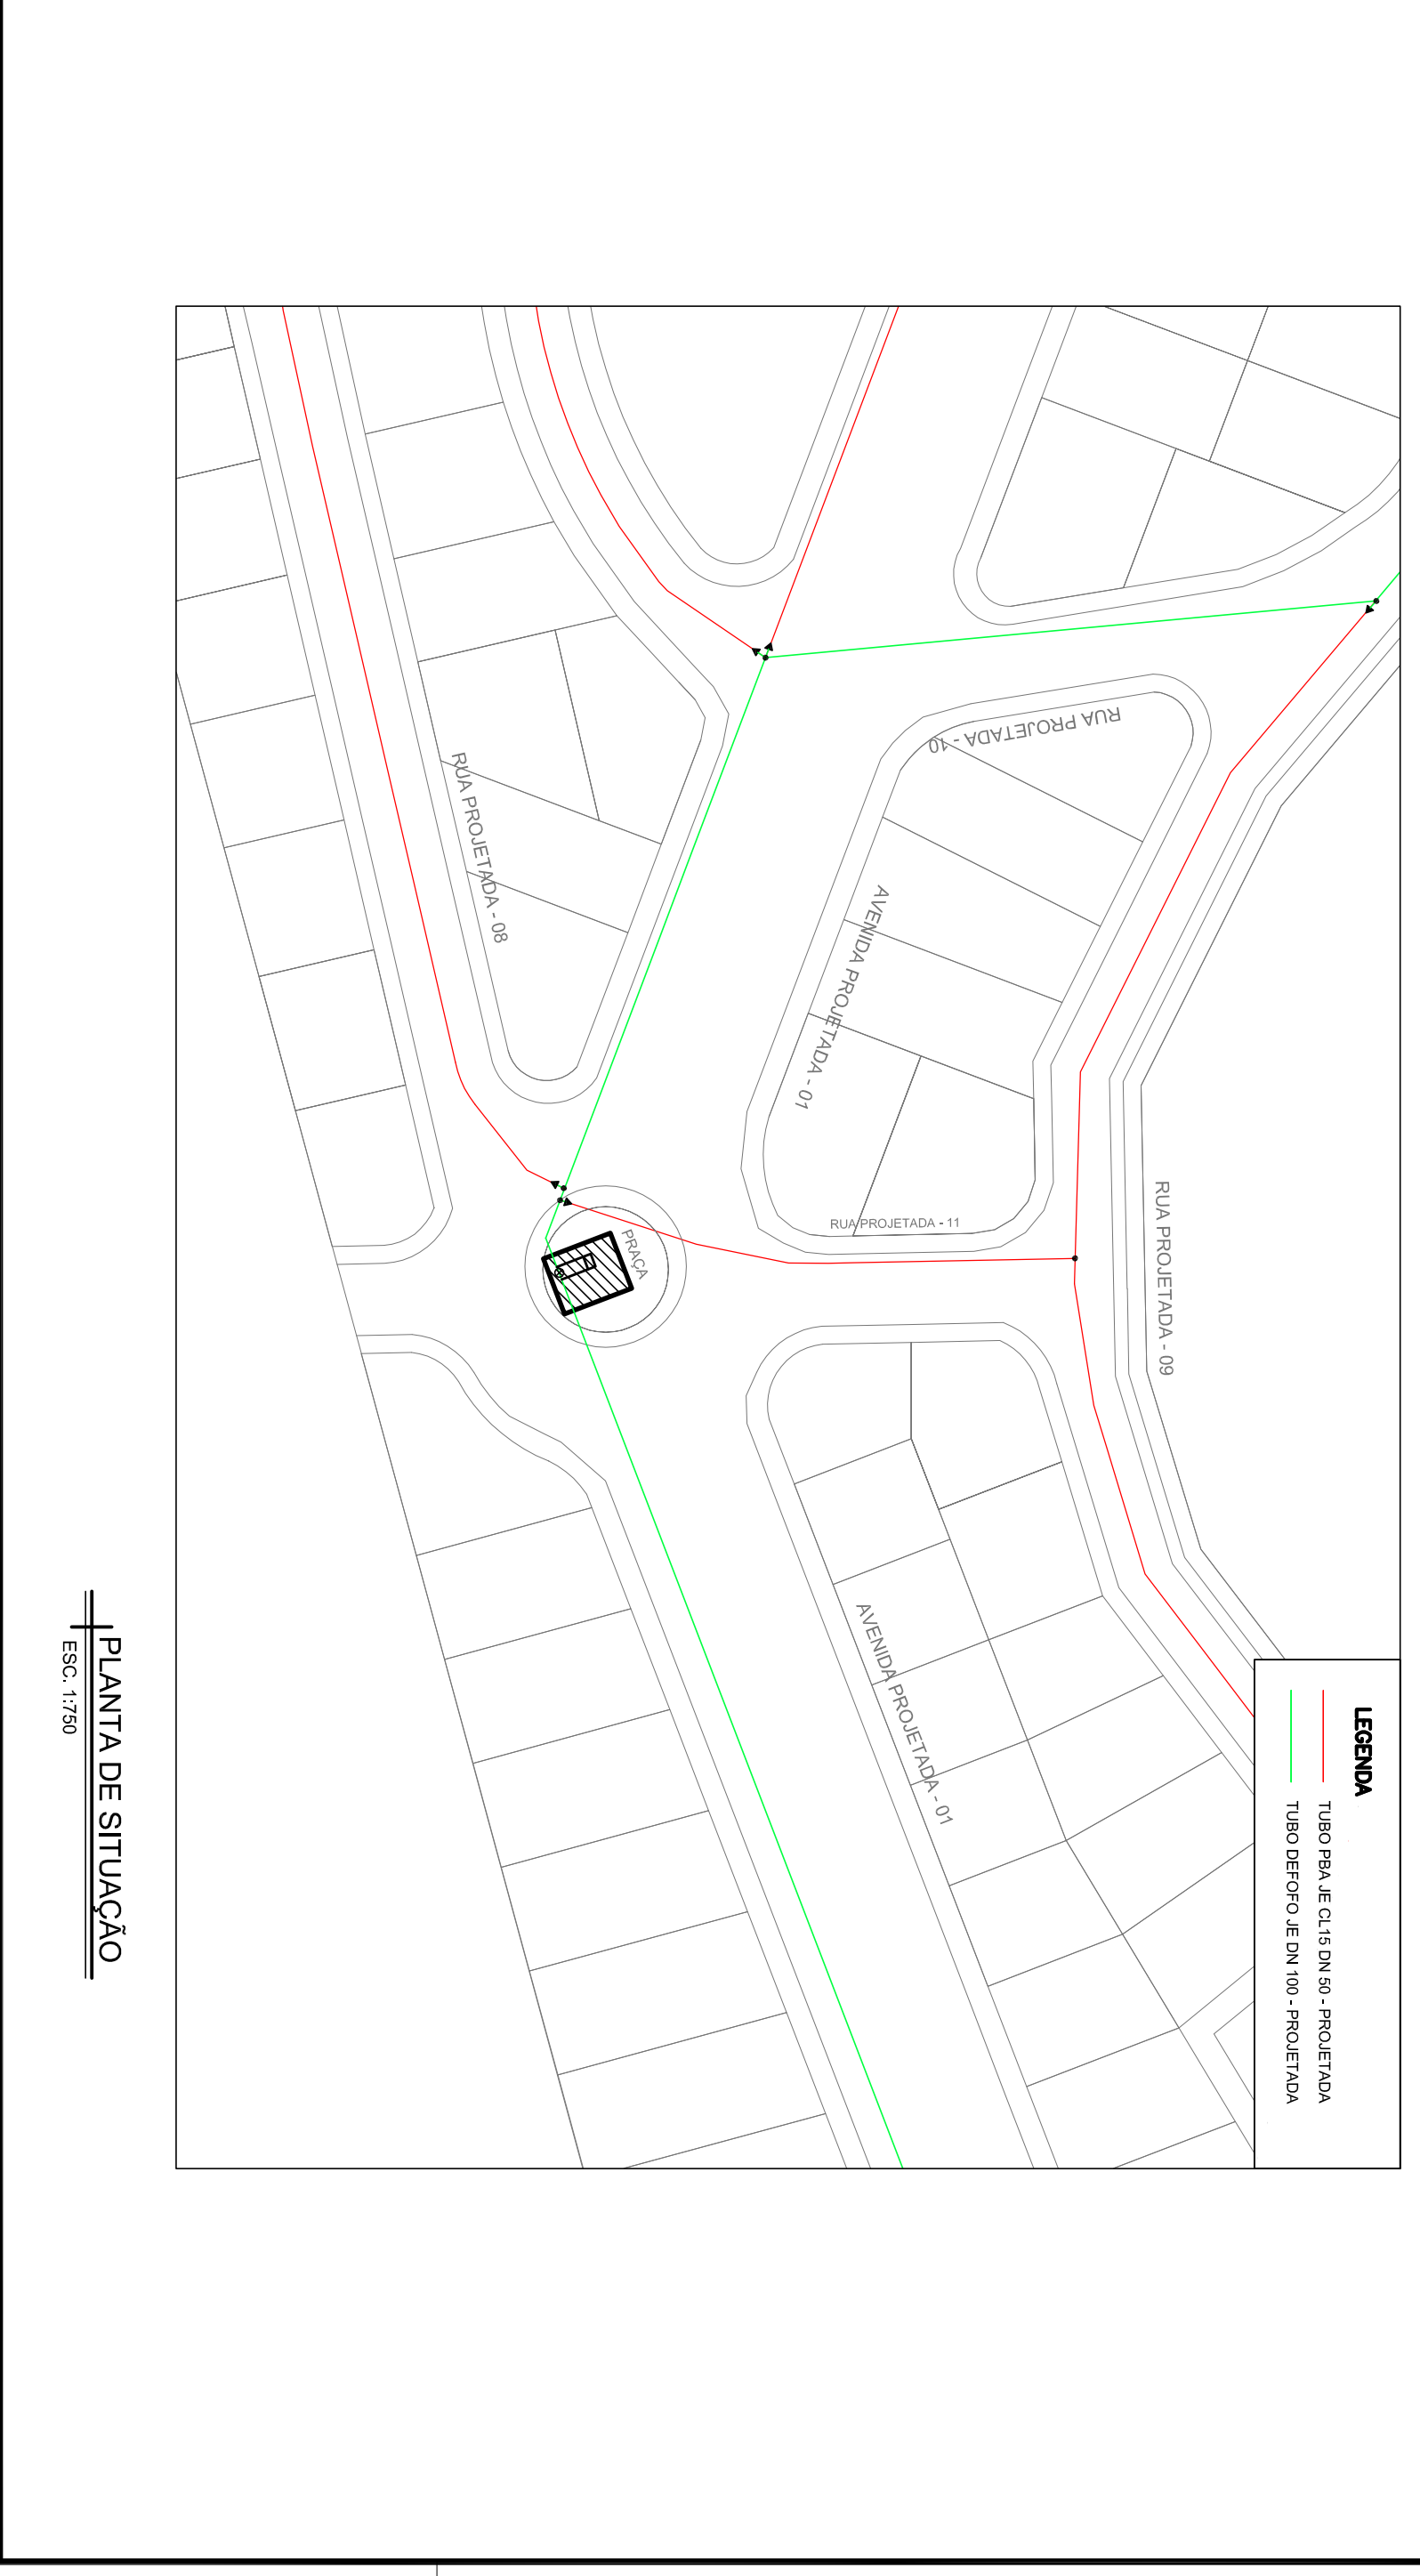


PLANTA DE SITUAÇÃO
ESC. 1:750

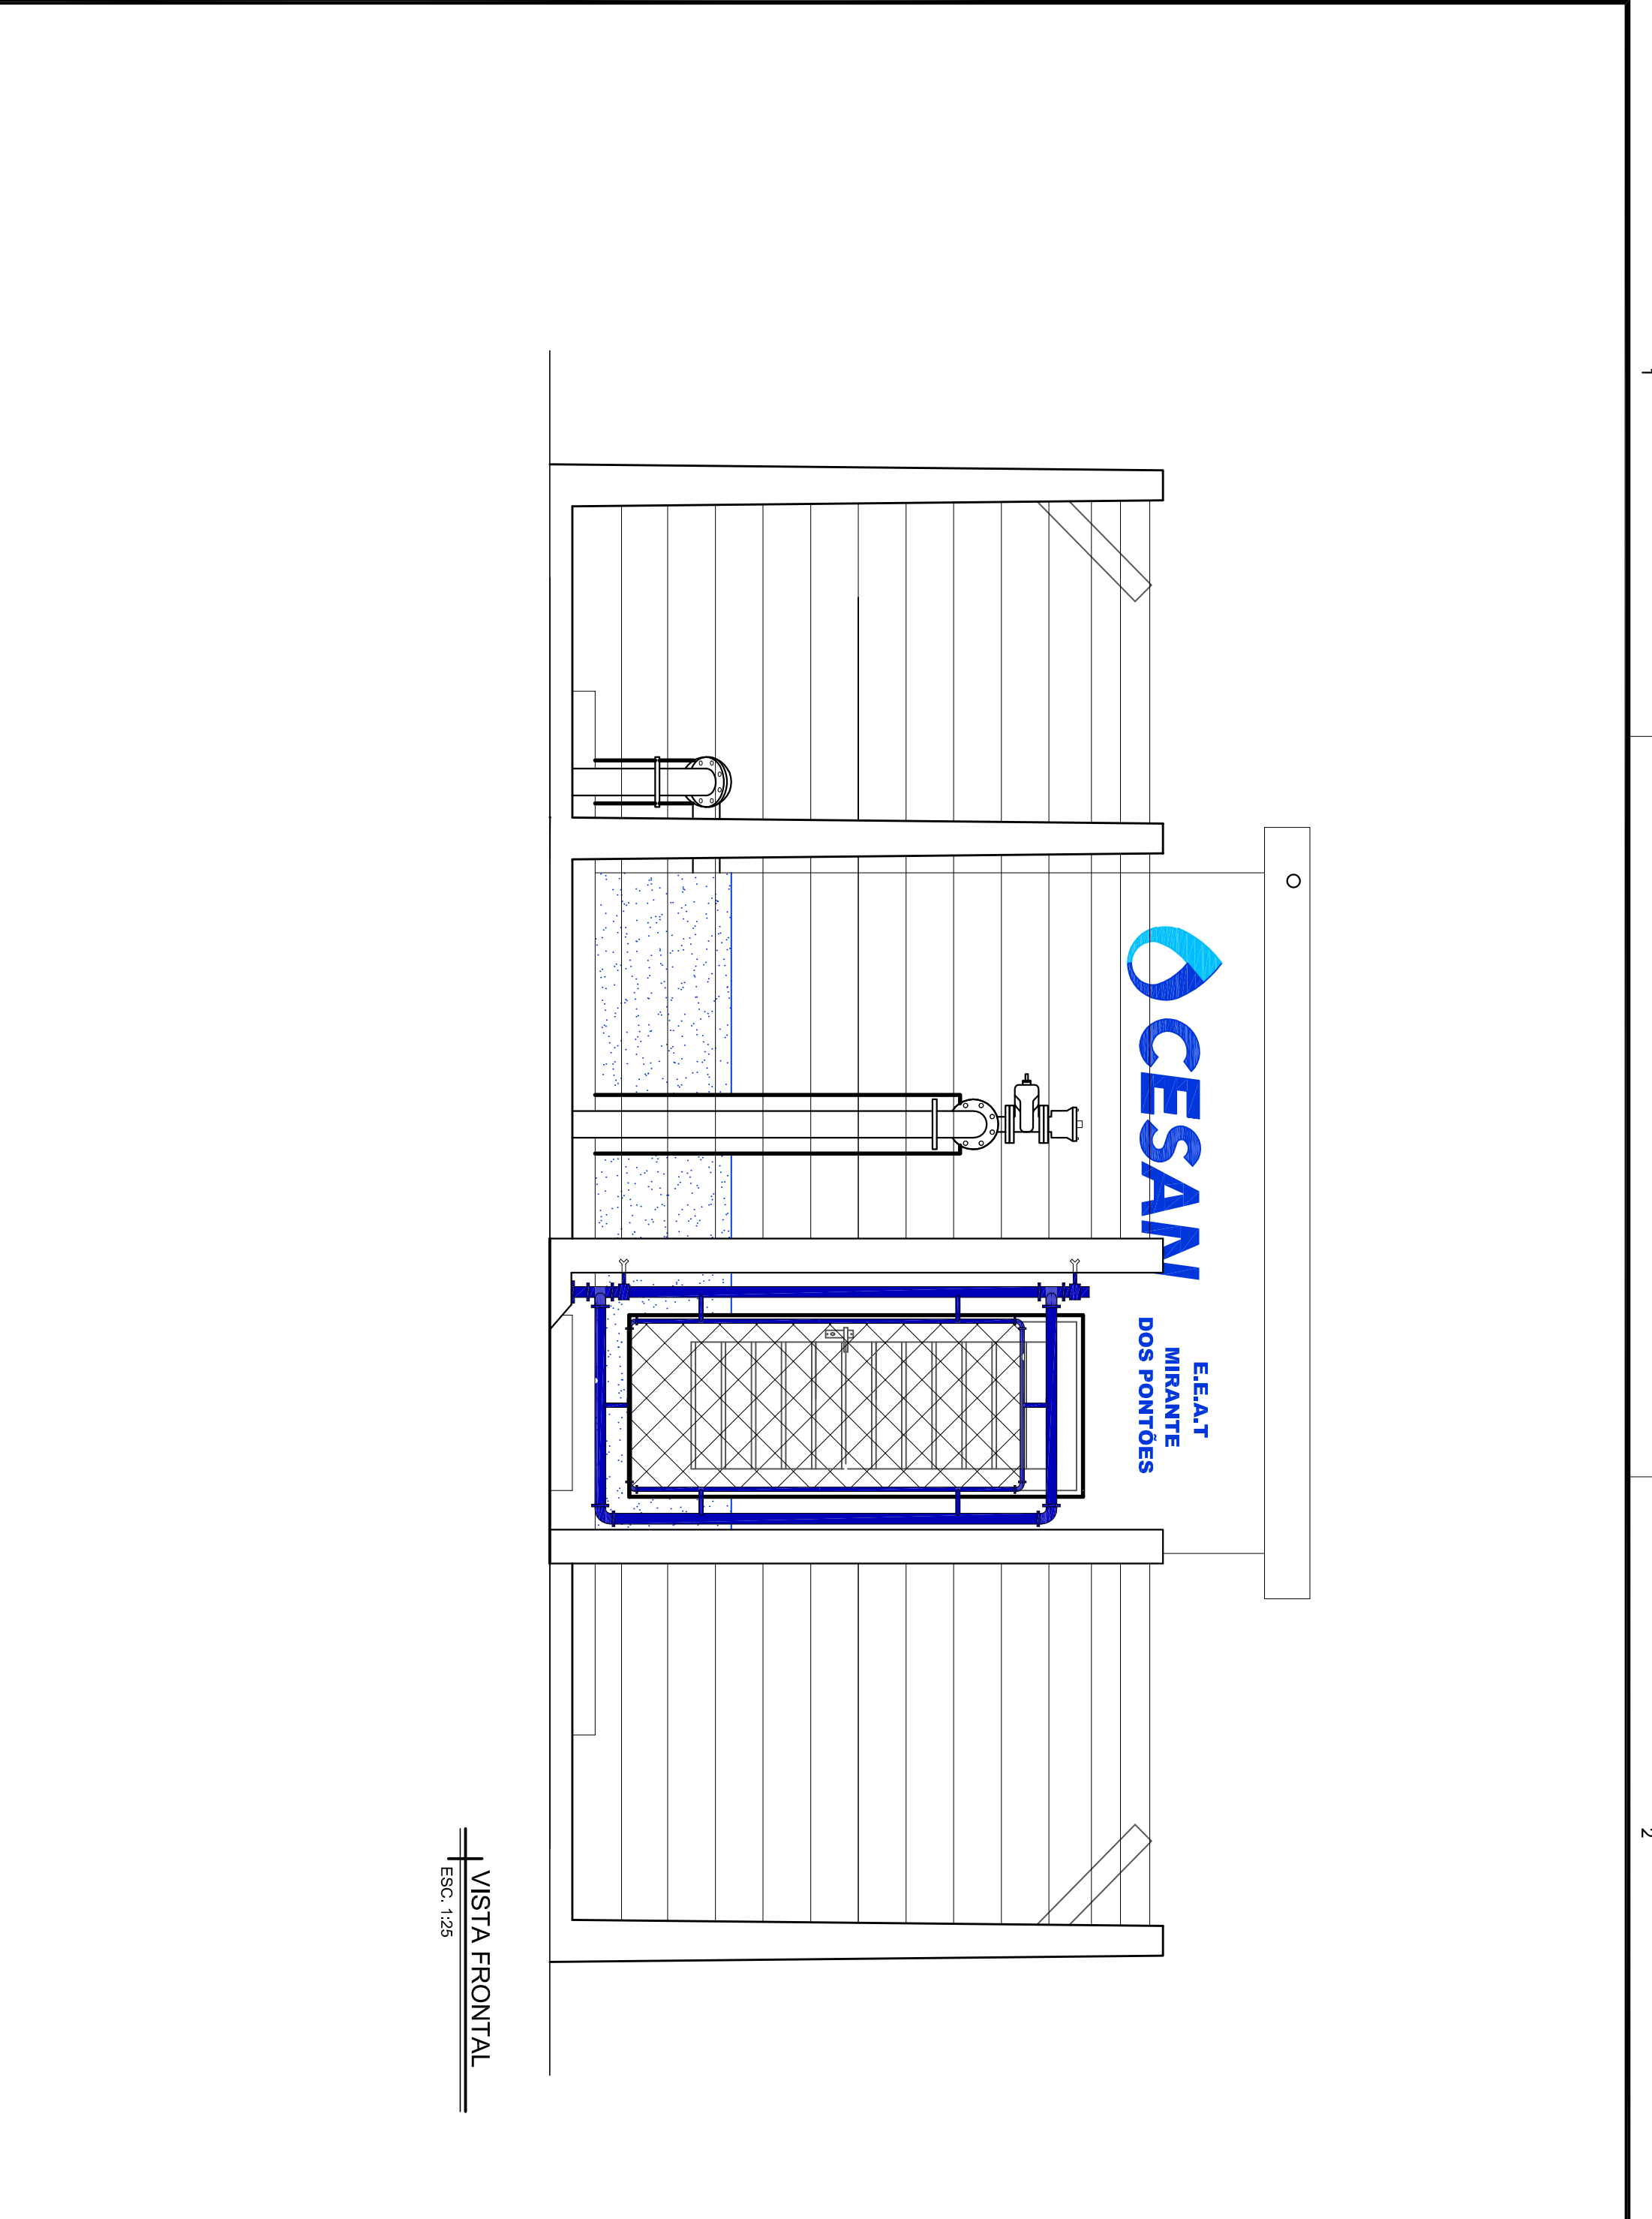

VISTA FRONTAL
ESC. 1:25

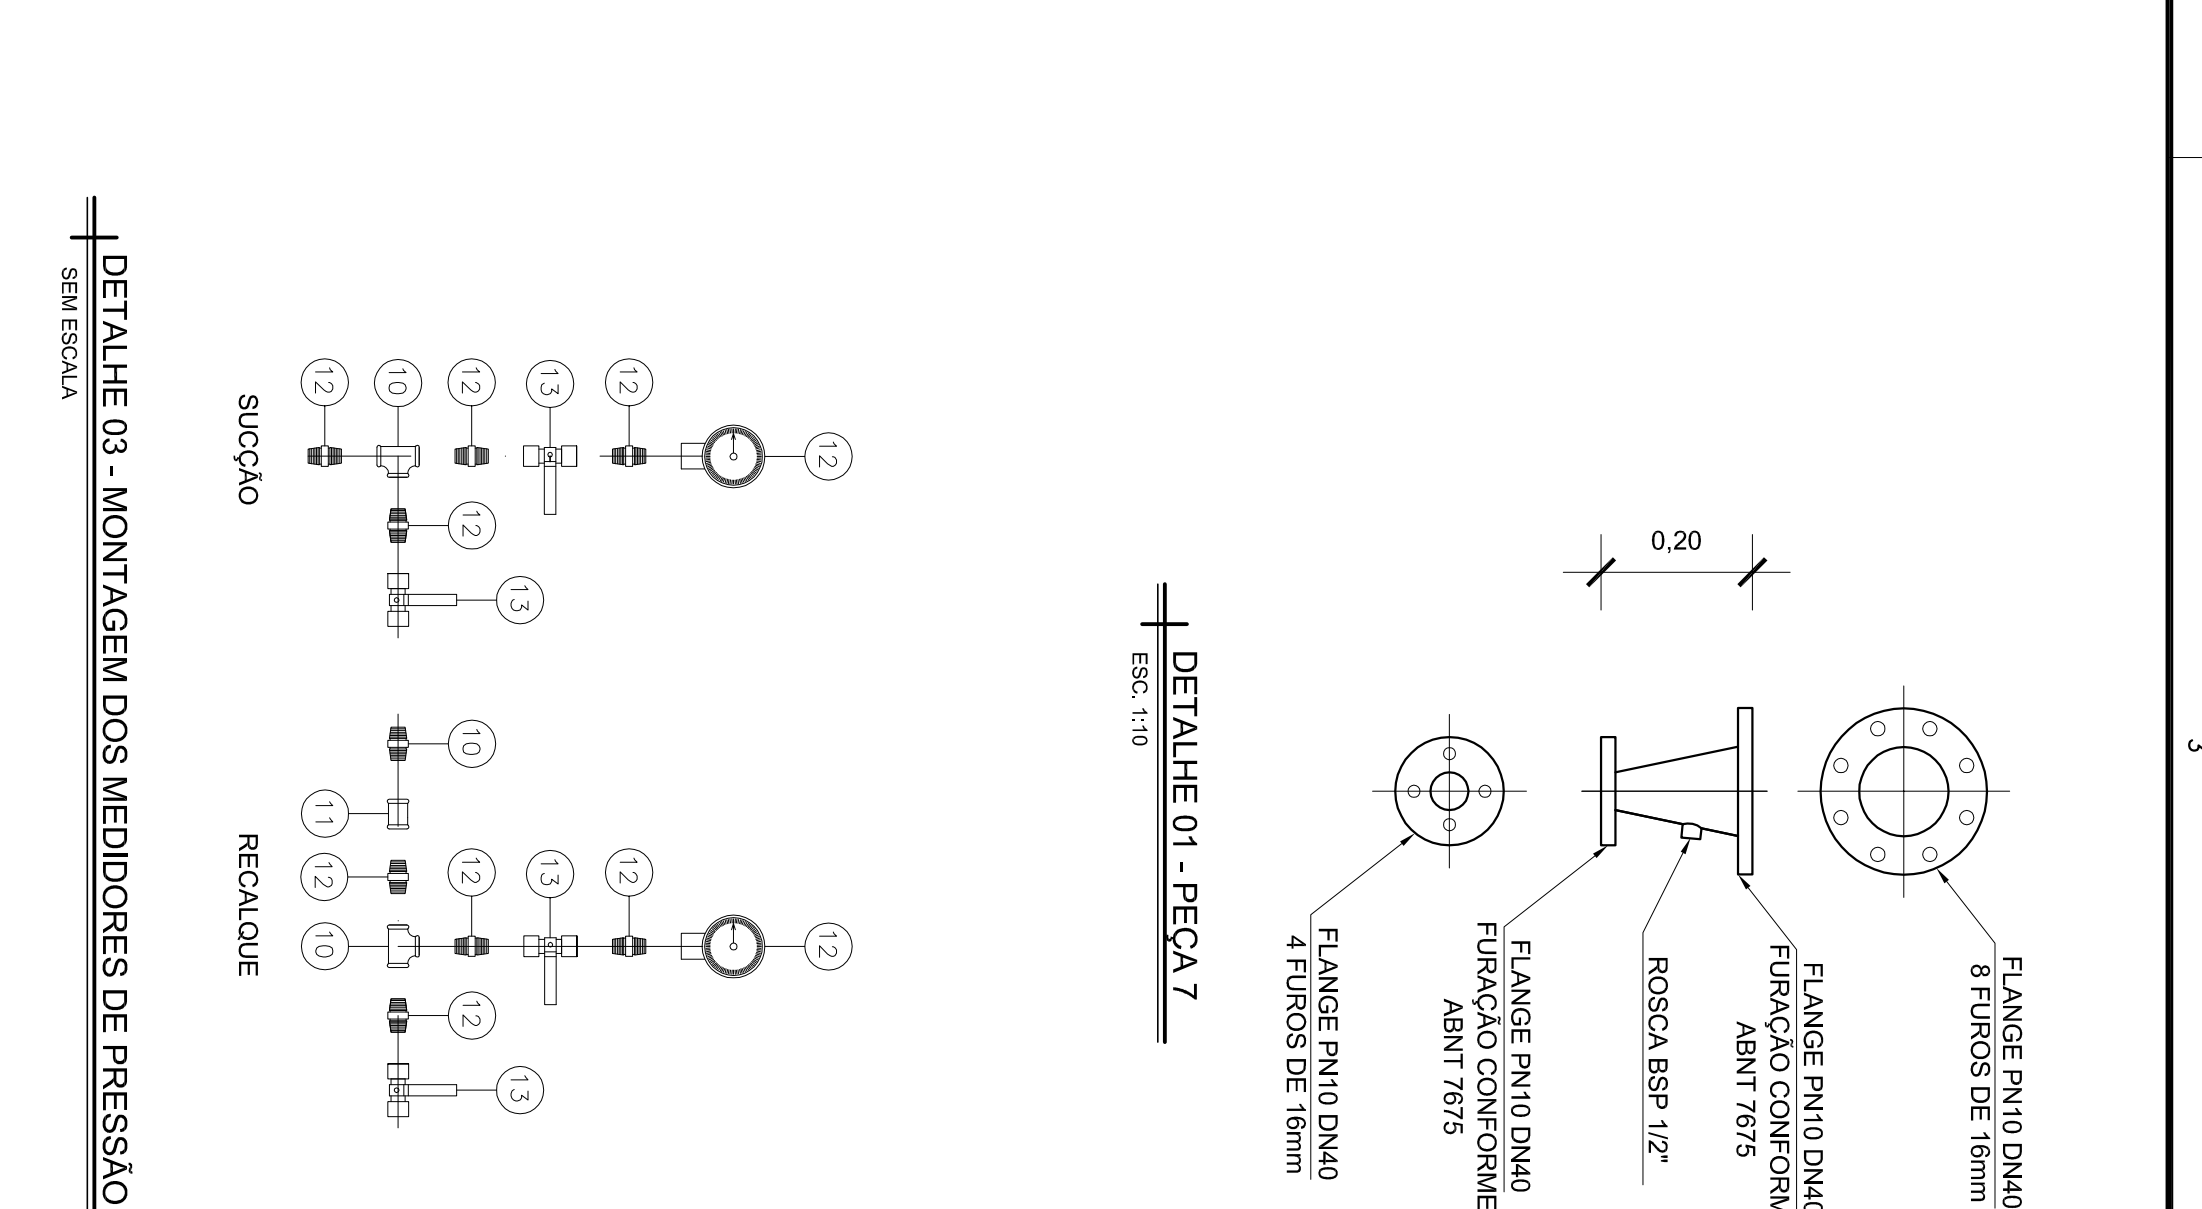

DETALHE 03 - MONTAGEM DOS MEDIDORES DE PRESSÃO
SEM ESCALA

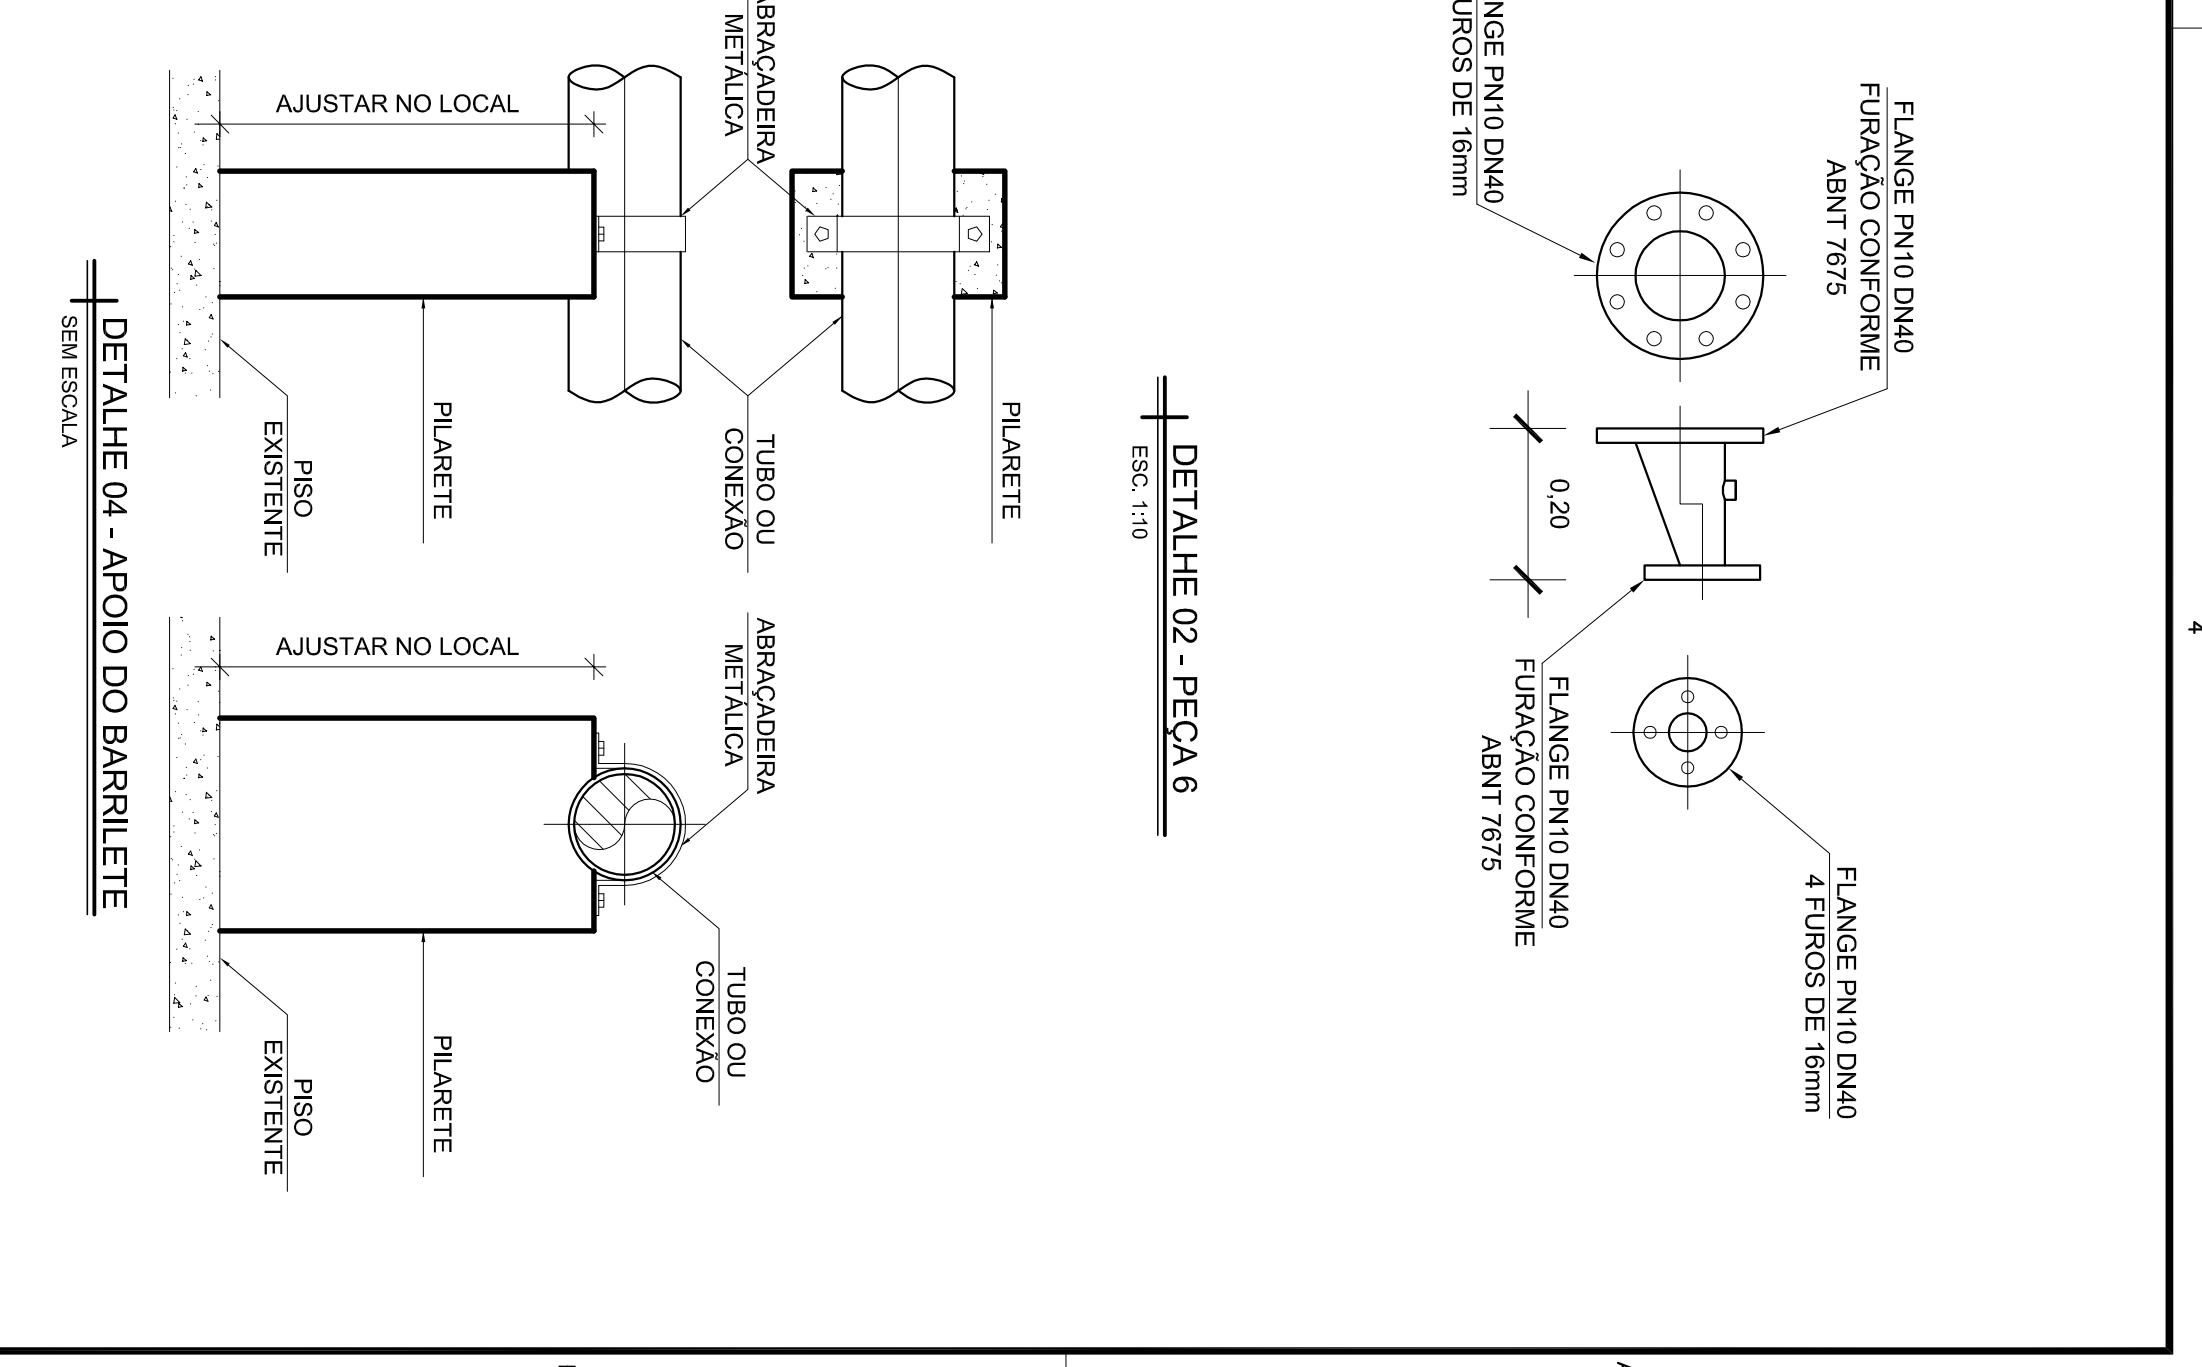

DETALHE 04 - APOIO DO BARRILETE
SEM ESCALA