



ESTE DESENHO E PROPRIEDADE DA
COMPANHIA ESPÍRITO SANTENSE DE
SANEAMENTO – CESAN E NÃO PODE
SER COPIADO SEM SUA AUTORIZAÇÃO.

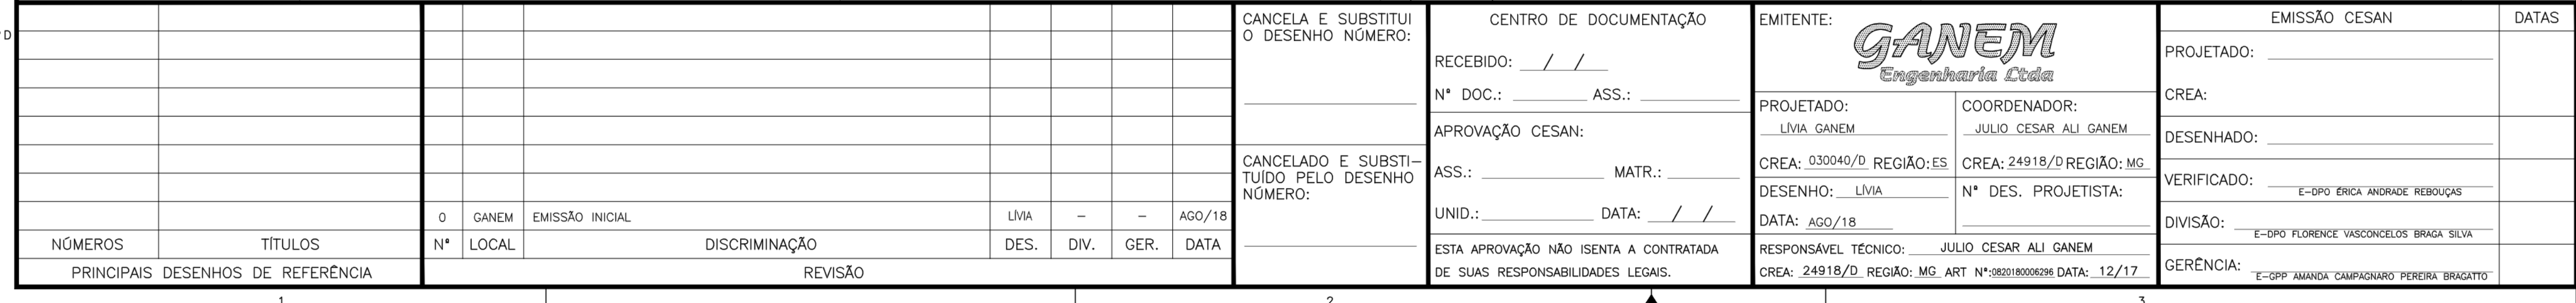

- LISTA DE MATERIAIS (REDE COLETORA)

NOTAS

1. DIMENSÕES EM CENTÍMETROS, ELEVAÇÕES EM METROS, DIÂMETROS EM MILÍMETROS, EXCETO ONDE INDICADO.
2. PARA DETALHES DOS DOS PV'S, VER CADERNO DE PADRONIZAÇÃO DA CESAN:
A-000-000-00-0-CP-0001 (DESENHO B1.3).
3. A REDE COLETORA PROJETADA SERÁ PVC, DN150, EXCETO ONDE INDICADO.
4. PARA ARTICULAÇÕES, VER DESENHOS: C-011-001-92-5-XX-0002 E C-011-001-90-5-XX-0003.
5. PARA DETALHES DOS PERFIS, VER DESENHOS: C-011-001-94-5-5-XX-0001 A C-011-001-94-5-5-XX-0007.
6. PARA PROJETO DAS TRAVESSIAS E SEÇÕES TRANSVERSAIS 01 E 02: VER DESENHO: C-011-001-94-5-5-XX-0002.
7. AS SEÇÕES LONGITUDINAIS E TIPO DE RECOBRIMENTO SÃO APRESENTADAS NO DESENHO DA ARTICULAÇÃO: C-011-001-90-5-5-XX-0002.
8. PARA PROJETO DA ESTAÇÃO DE TRATAMENTO DE ESGOTO, VER DESENHOS:
 - 8.1. URBANIZAÇÃO E IMPLANTAÇÃO: C-011-001-92-5-XX-0001 E C-011-001-92-5-XX-0002;
 - 8.2. TUBULAÇÕES EXTERNAS: C-011-001-92-5-XX-0017;
 - 8.3. DRENAGEM: C-011-001-92-5-XX-0003 E C-011-001-92-5-XX-0016;
 - 8.4. SEÇÃO: C-011-001-92-5-XX-0004;
 - 8.5. TRATAMENTO PRIMÁRIO: C-011-001-92-5-XX-0005 E C-011-001-92-5-XX-0006;
 - 8.6. FOSSA FILTRO: C-011-001-92-5-XX-0007, C-011-001-92-5-XX-0008, C-011-001-92-5-XX-0009;
 - 8.7. DECANTADOR: C-011-001-92-5-XX-0010;
 - 8.8. LEITO DE SECAGEM: C-011-001-92-5-XX-0011 E C-011-001-92-5-XX-0012;
 - 8.9. VALAS DE INFILTRAÇÃO: C-011-001-92-5-XX-0013 E C-011-001-92-5-XX-0014;
 - 8.10. DETALHES DE TAMPAS E ABRAÇADEIRAS: C-011-001-92-5-XX-0015.

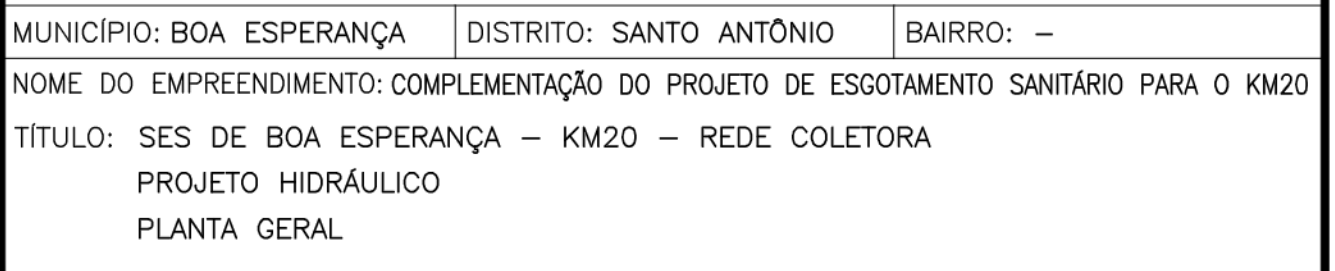

ESCALA: 1/1500	FOLHA: 01/10	Nº CESAN C-011-001-90-5-XX-0001	REV: 0
-------------------	-----------------	------------------------------------	-----------

