
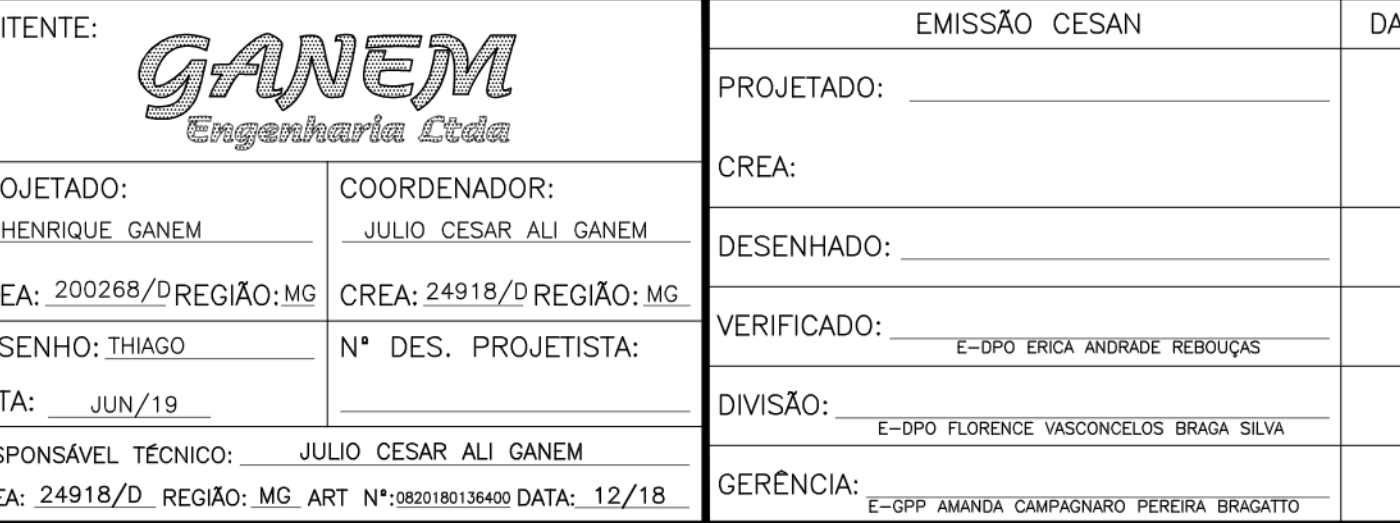


ESTE DESENHO É PROPRIEDADE DA
COMPANHIA ESPÍRITO SANTENSE DE
SANEAMENTO - CESAN E NÃO PODE
SER COPIADO SEM SUA AUTORIZAÇÃO.

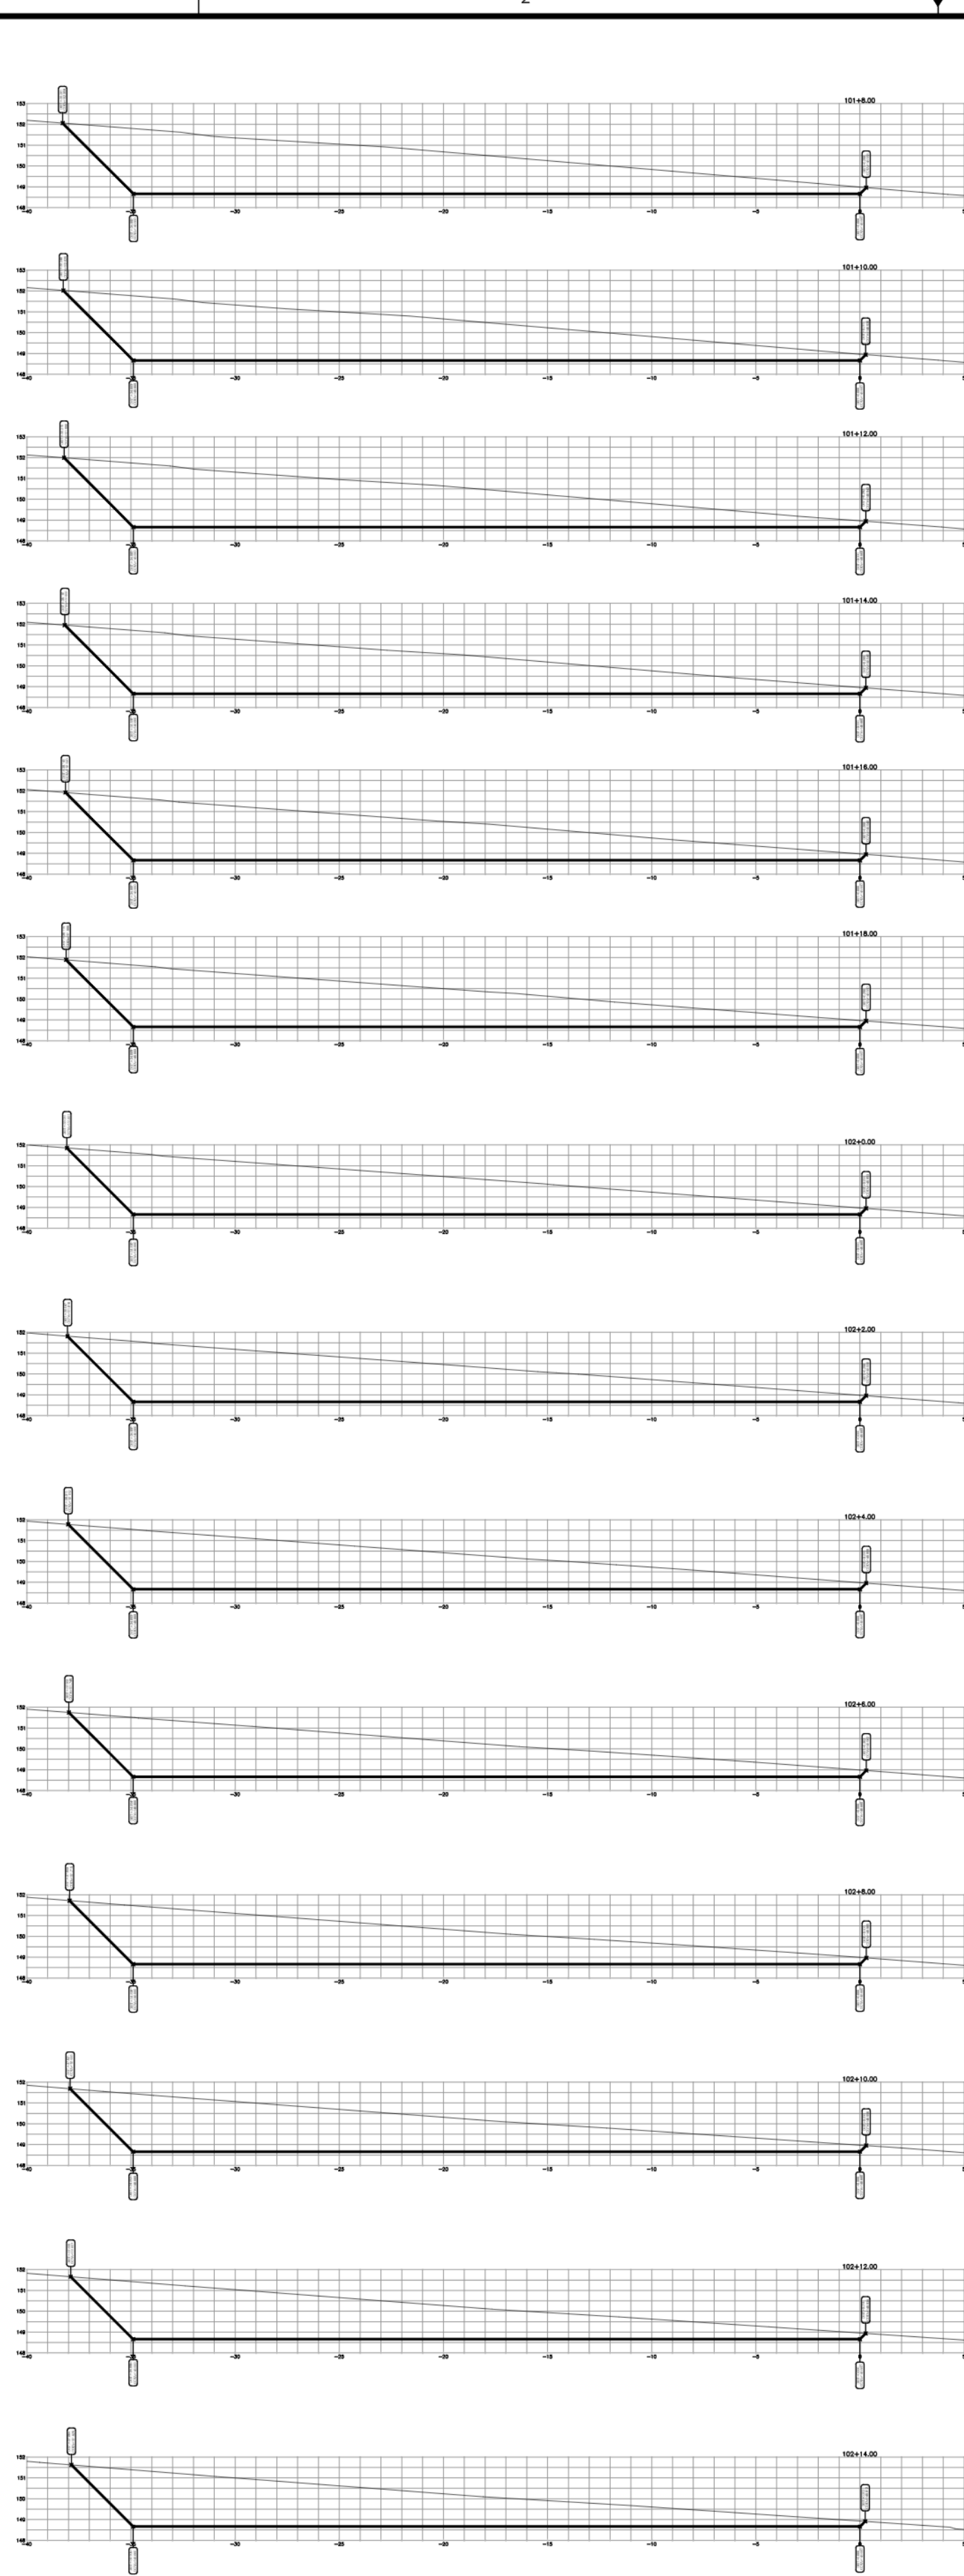

LEGENDA

	TERRENO NATURAL
	GREIDE DE TERRAPLENAGEM

			
MUNICÍPIO: BOA ESPERANÇA		DISTRITO: SANTO ANTÔNIO	BAIRRO: —
NOME DO EMPREENDIMENTO: COMPLEMENTAÇÃO DO PROJETO DE ESGOTAMENTO SANITÁRIO PARA O KM20			
TÍTULO: SES DE BOA ESPERANÇA — KM20 — ESTAÇÃO DE TRATAMENTO DE ESGOTO			
PROJETO DE TERRAPLENAGEM			
RAMO 100			
SEÇÕES TRANSVERSAIS			
ESCALA:	FOLHA:	Nº CESAN	REV:
1/250	05/05	C-011-001-92-1-XX-0006	0

