




CONFIGURAÇÃO DE
PENAS D/ PLANO DE
PEN - COR - ESP
1 7 0,1
2 7 0,2
3 7 0,3
4 7 0,4
5 7 0,5
6 7 0,6
7 7 0,25
8 7 0,09
9 7 0,15
AS DEMAIS PENAS -
COR. OBJ. E ESP. 0,15

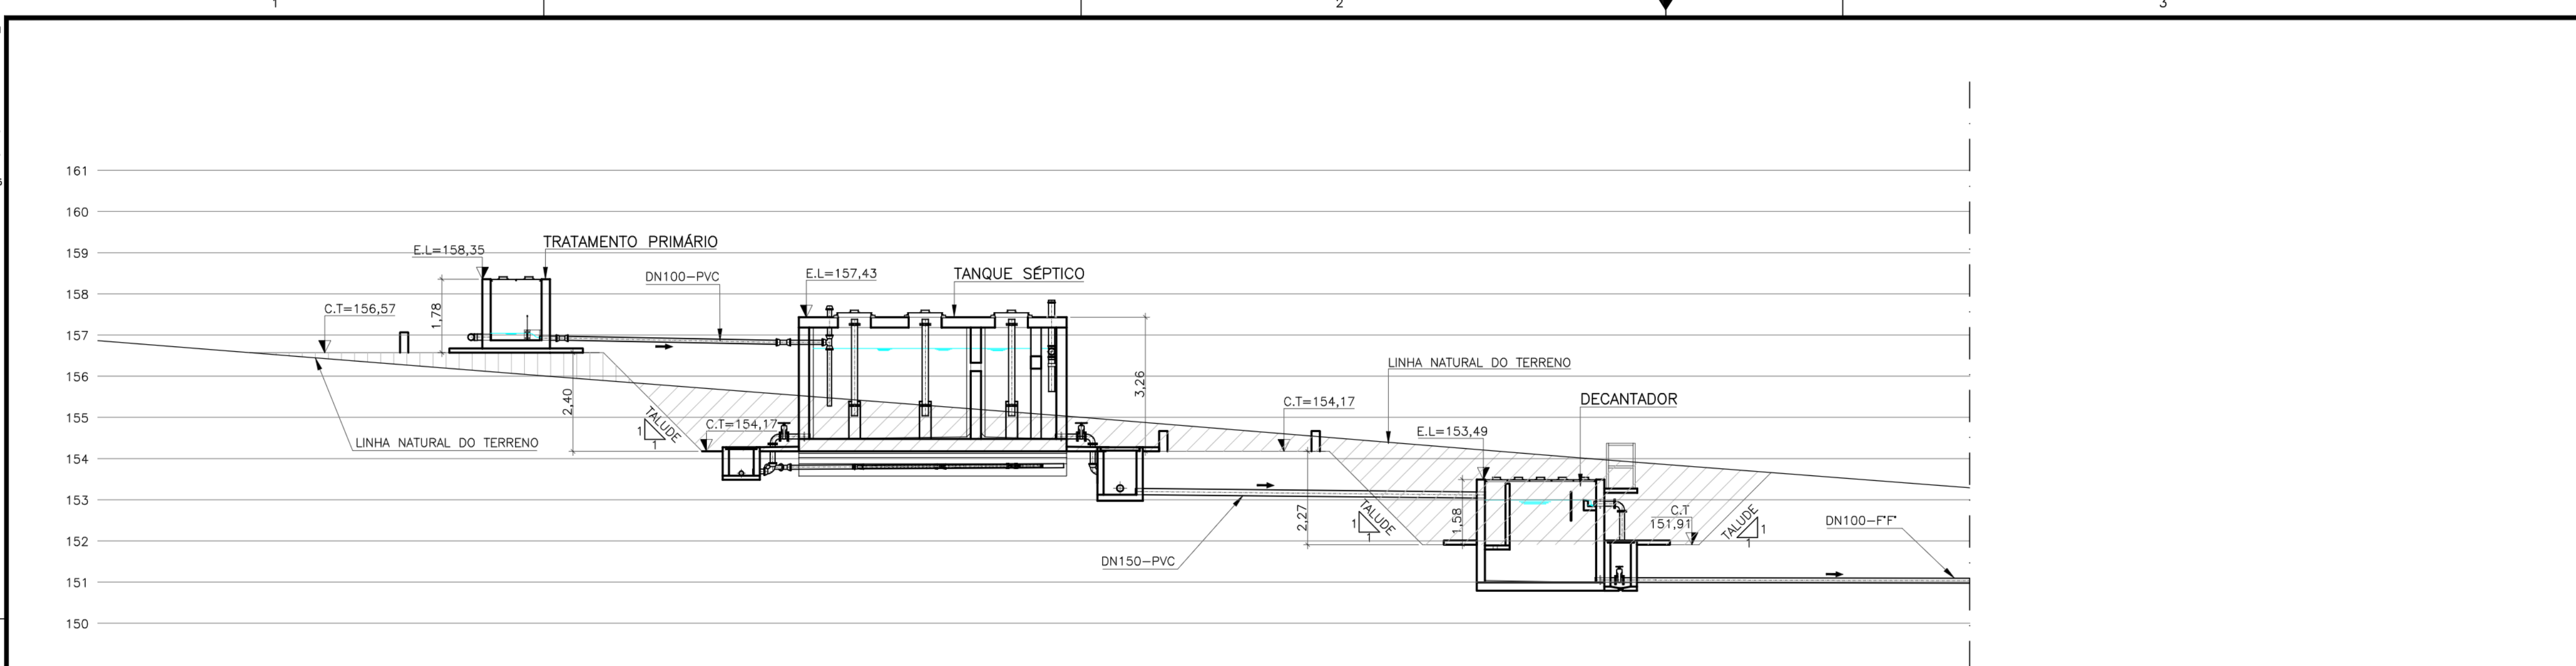


SEÇÃO 1-1
SEM ESCALA

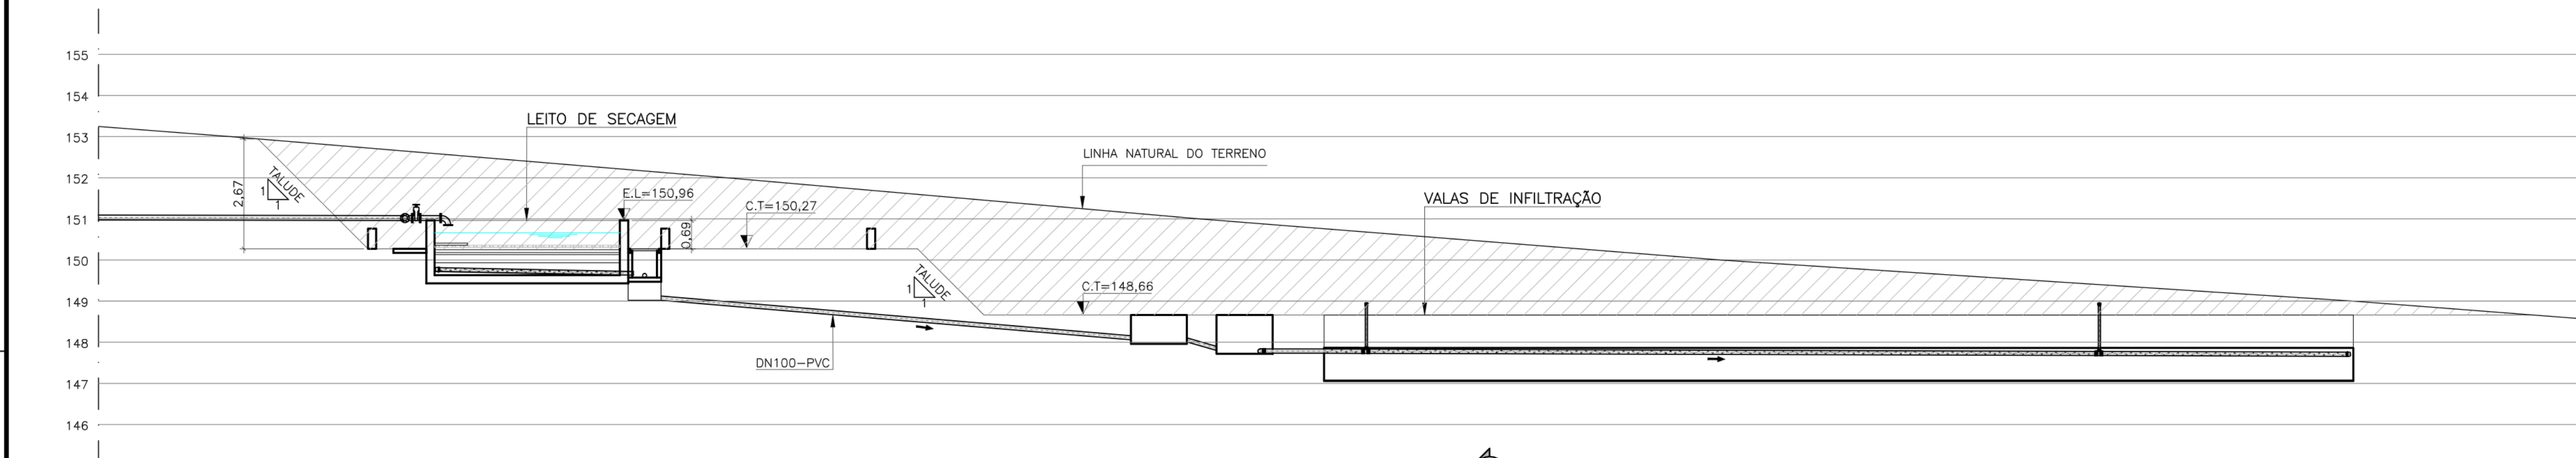


SEÇÃO 1-1
SEM ESCALA

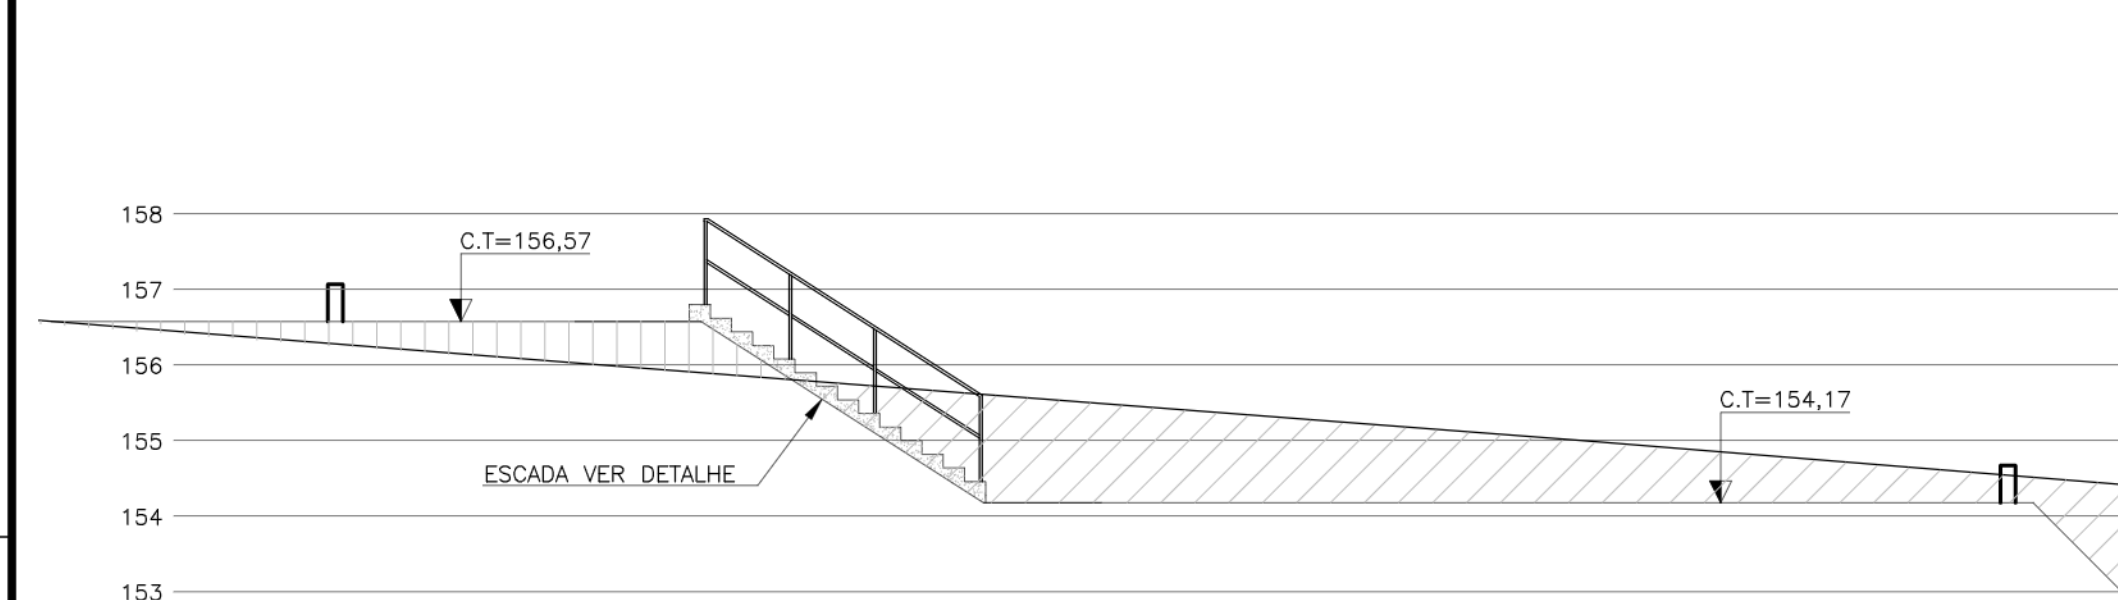

SEÇÃO 2-2
SEM ESCALA

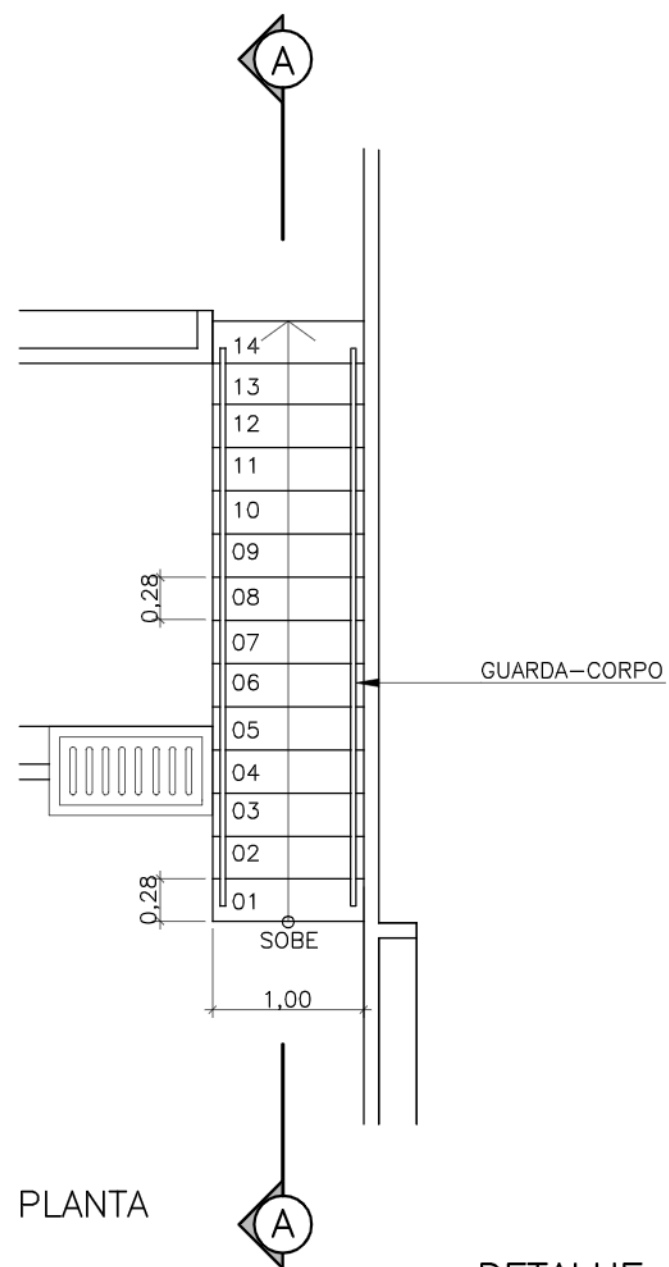

PLANTA

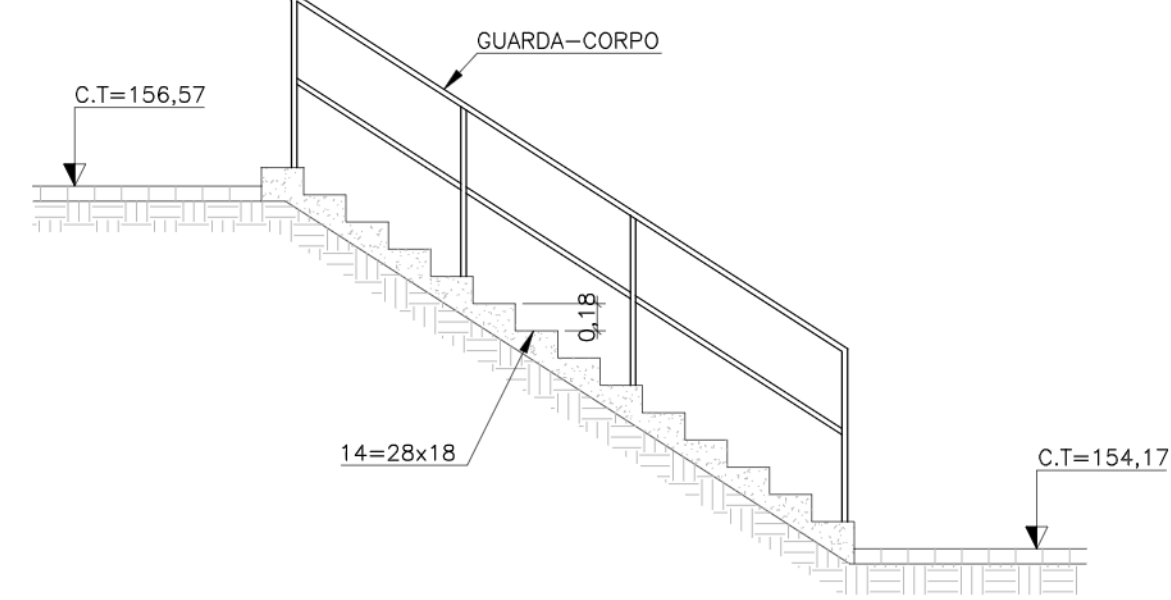

CORTE AA

DETALHE DA ESCADA
ESCALA: 1/50

LEGENDA:



L.M. - LISTA DE MATERIAL
E.L. - ELEVACÃO
C.T. - COTA DE TOPO
C.F. - COTA DE FUNDO
G.L. - COTA DA GERATRIZ INFERIOR DO TUBO
N.A. - NÍVEL DE ÁGUA

NOTAS

- DIMENSÕES EM CENTÍMETRO E DIÂMETROS EM MILÍMETROS, SALVO ONDE INDICADO.
- PARA IMPLANTAÇÃO, VER DESENHO C-011-001-92-5-XX-0001.
- PARA URBANIZAÇÃO, VER DESENHO C-011-001-92-5-XX-0002.
- PARA DRENAGEM, VER DESENHOS C-011-001-92-5-XX-0003 E C-011-001-92-5-XX-0016.
- PARA TUBULAÇÕES EXTERNAS, VER DESENHO C-011-001-92-5-XX-0017.
- PARA TRATAMENTO PRIMÁRIO, VER DESENHOS C-011-001-92-5-XX-0005 E C-011-001-92-5-XX-0006.
- PARA TANQUE SÉPTICO, VER DESENHOS C-011-001-92-5-XX-0007 À C-011-001-92-5-XX-0009.
- PARA DECANTADOR, VER DESENHO C-011-001-92-5-XX-0010.
- PARA LEITO DE SECAGEM, VER DESENHOS C-011-001-92-5-XX-0011 E C-011-001-92-5-XX-0012.
- PARA VALAS DE INFILTRAÇÃO, VER DESENHOS C-011-001-92-5-XX-0013 E C-011-001-92-5-XX-0014.
- PARA DETALHES DE TAMPAS E ABRAÇADEIRAS, VER DESENHO C-011-001-92-5-XX-0015.

ESTE DESENHO É PROPRIEDADE DA
COMPANHIA ESPÍRITO SANTENSE DE
SANEAMENTO - CESAN E NÃO PODE
SER COPIADO SEM SUA AUTORIZAÇÃO.

NÚMEROS	TÍTULOS	Nº	LOCAL	DISCRIMINAÇÃO	DES.	DIV.	GER.	DATA
		0	GANEM	EMIÇÃO INICIAL	CRISTINA	-	-	SET/18
PRINCIPAIS DESENHOS DE REFERÊNCIA		REVISÃO						

CANCELA E SUBSTITUI
O DESENHO NÚMERO:

CANCELADO E SUBSTITUI
PELO DESENHO NÚMERO:

CENTRO DE DOCUMENTAÇÃO

RECEBIDO: / /

Nº DOC.: ASS.:

APROVAÇÃO CESAN:

ASS.: MATR.:

UNID.: DATA: / /

ESTA APROVAÇÃO NÃO ISENTA A CONTRATADA
DE SUAS RESPONSABILIDADES LEGAIS.

EMITENTE:

GANEM
Engenharia Ltda

PROJETADO: HENRIQUE GANEM

COORDENADOR: JULIO CESAR ALI GANEM

CREA: 200268/D REGIÃO: MG

CREA: 24918/D REGIÃO: MG

DESENHO: CRISTINA

Nº DES. PROJETA: 01

DATA: SET/18

RESPONSÁVEL TÉCNICO: JULIO CESAR ALI GANEM

CREA: 24918/D REGIÃO: MG ART. Nº: 08018000296 DATA: 12/17

EMIÇÃO CESAN

DATAS

PROJETADO:

CREA:

DESENHADO:

VERIFICADO: E-DPO ÉRICA ANDRADE REBOUÇAS

DIVISÃO: E-DPO FLORENCE VASCONCELOS BRAGA SILVA

GERÊNCIA: E-GFP AMANDA CAMPAGNARO PEREIRA BRAGATTO

CESAN

MUNICÍPIO: BOA ESPERANÇA | DISTRITO: SANTO ANTÔNIO | BAIRRO: -

NOME DO EMPREENDIMENTO: COMPLEMENTAÇÃO DO PROJETO DE ESGOTAMENTO SANITÁRIO PARA O KM20

TÍTULO: SES DE BOA ESPERANÇA - KM20 - ESTAÇÃO DE TRATAMENTO DE ESGOTO

PROJETO HIDRÁULICO

SEÇÕES 1-1, 2-2 E DETALHE

ESCALA: INDICADA

FOLHA: 01/01

Nº CESAN: C-011-001-92-5-XX-0004

REV: 0

