
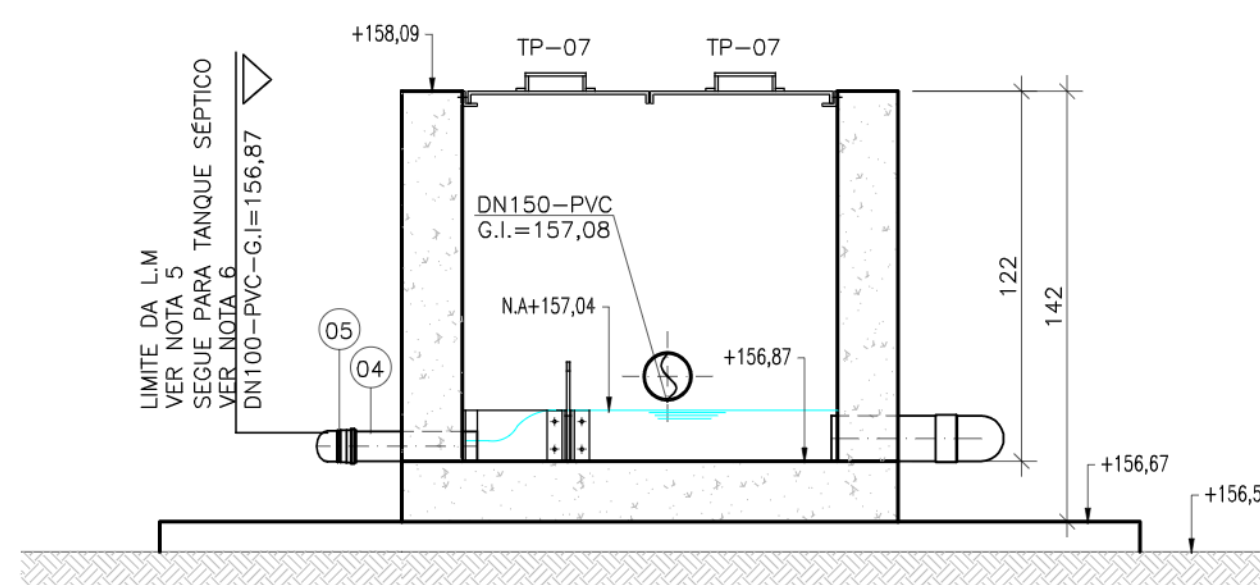


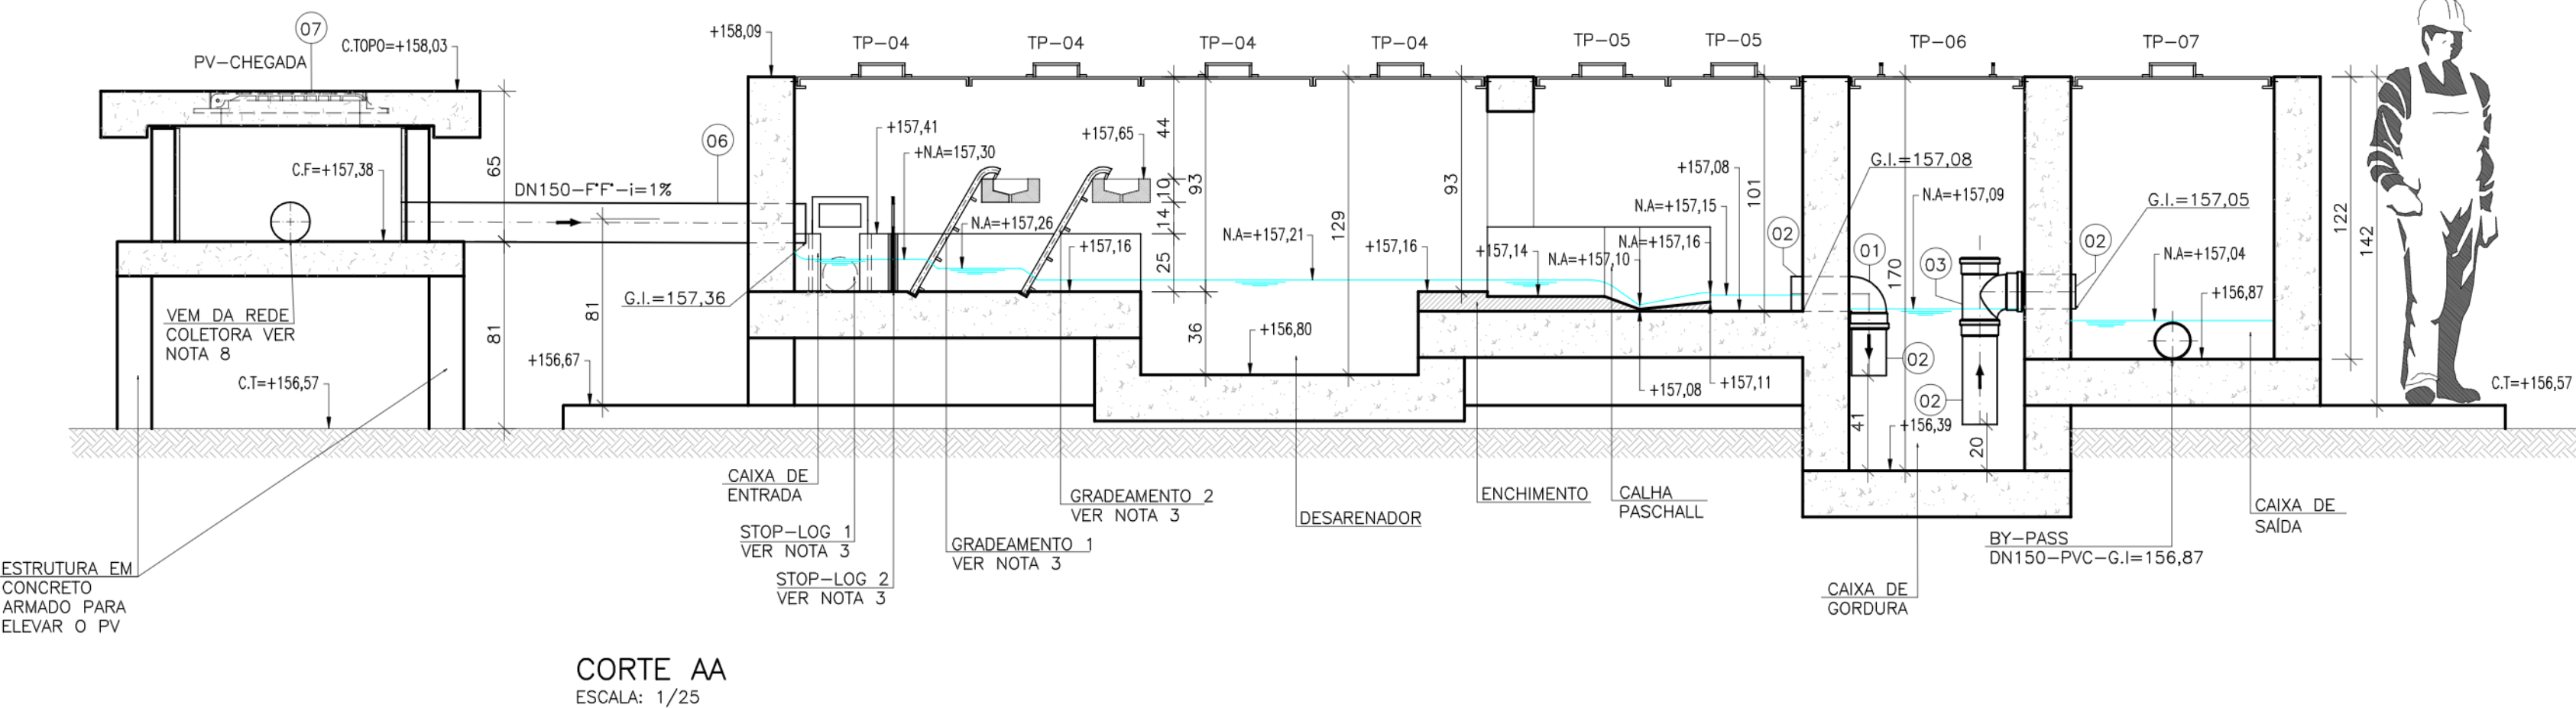

ITEM	DESCRIÇÃO	MATERIAL	DIÂMETRO	QUANTIDADE	UNIDADE
01	CURVA 90° COLETOR ESGOTO PB	PVC	150	03	PÇ
02	TUBO COLETOR ESGOTO JE	PVC	150	10,00	m
03	TE COLETOR ESGOTO BBP	PVC	150	01	PÇ
04	TUBO COLETOR ESGOTO JE	PVC	100	1,00	m
05	CURVA 45° COLETOR ESGOTO PB	PVC	100	01	PÇ
06	TUBO CILÍNDRICO PARA JUNTA ELÁSTICA JGS L=1,75m	F.F	150	01	PÇ
07	TAMPÃO COM TELAR	DUCTIL	600	01	UND
08	PV DE DRENAGEM (VER NOTA 8)	CONCRETO	—	01	UND

L.M. - LISTA DE MATERIAL
E.L. - ELEVAÇÃO
C.T. - COTA DE TOPO
C.F. - COTA DE FUNDO
G.I. - COTA DA GERATRIZ INFERIOR DO TUBO
N.A. - NÍVEL DE ÁGUA

- ## NOTAS
1. VER LISTA DE MATERIAIS NO DESENHO C-011-001-92-5-XX-0006.
 2. DIMENSÕES EM CENTÍMETRO E DIÂMETROS EM MILÍMETROS, SALVO ONDE INDICADO.
 3. PARA DETALHES DO GRADEAMENTO, STOP-LOG E VERTEDERO, VER DESENHO C-011-001-92-5-XX-0006.
 4. PARA URBANIZAÇÃO, VER DESENHO C-011-001-92-5-XX-0002.
 5. PARA TUBULAÇÕES EXTERNAS, VER DESENHO C-011-001-92-5-XX-0017.
 6. PARA TANQUE SÉPTICO, VER DESENHOS C-011-001-92-5-XX-0007 A C-011-001-92-5-XX-0009.
 7. PARA DETALHES DE TAMPAS E ABRACADEIRAS, VER DESENHO C-011-001-92-5-XX-0015.
 8. PARA DETALHES DA REDE COLETORA, VER DESENHOS C-011-001-90-5-XX-0002 E C-011-001-90-5-XX-0003.

D									
		O	GANEM	EMIÇÃO INICIAL	CRISTINA	-	-	SET/18	
NÚMEROS	TÍTULOS	Nº	LOCAL	DISCRIMINAÇÃO	DES.	DIV.	GER.	DATA	
PRINCIPAIS DESENHOS DE REFERÊNCIA				REVISÃO					

CANCELADO E SUBSTITUÍDO PELO DESENHO NÚMERO:

UNID.: _____ DATA: ____/____/____

ESTA APROVAÇÃO NÃO ISENTA A CONTRATADA
DE SUAS RESPONSABILIDADES LEGAIS.

DATA: SET/18	
RESPONSÁVEL TÉCNICO:	JULIO CESAR ALI GANEM
CREA: 24918/D REGIÃO: MG ART N°:0820180006296	DATA: 12/17

PROJETADO: _____	
CREA: _____	
DESENHADO: _____	
VERIFICADO: _____ E-DPO ÉRICA ANDRADE REBOUÇAS	
DIVISÃO: _____ E-DPO FLORENCE VASCONCELOS BRAGA SILVA	
GERÊNCIA: _____ T-OPP ALIANA CAMPANARO PEREIRA BRACATTI	

				
MUNICÍPIO: BOA ESPERANÇA		DISTRITO: SANTO ANTÔNIO		BAIRRO: —
NOME DO EMPREENDIMENTO: COMPLEMENTAÇÃO DO PROJETO DE ESGOTAMENTO SANITÁRIO PARA O KM2				
TÍTULO: SES DE BOA ESPERANÇA – KM20 – ESTAÇÃO DE TRATAMENTO DE ESGOTO				
PROJETO HIDRÁULICO				
TRATAMENTO PRIMÁRIO				
PLANTAS, VISTA SUPERIOR E CORTES				
ESCALA:	FOLHA:	Nº CESAN	RE	
INDICADA	01/02	C-011-001-92-5-XX-0005		

