




CONFIGURAÇÃO DE
FOLHAS D/ PLANO
PEN - COR - ESP
1 7 0,1
2 7 0,2
3 7 0,3
4 7 0,4
5 7 0,5
6 7 0,6
7 7 0,25
8 7 0,09
9 7 0,15
AS DEMAIS PEN -
COR, OBJ. E ESP. 0,15

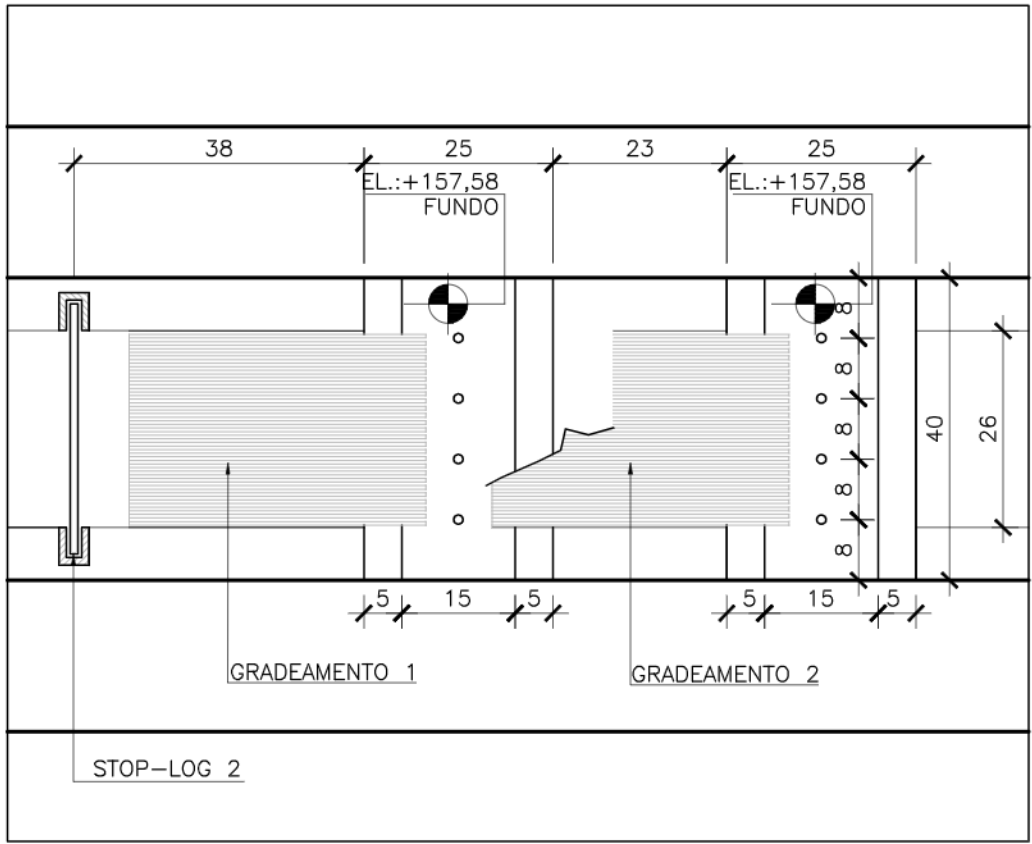


GRADEAMENTO - PLANTA
ESCALA: 1/10

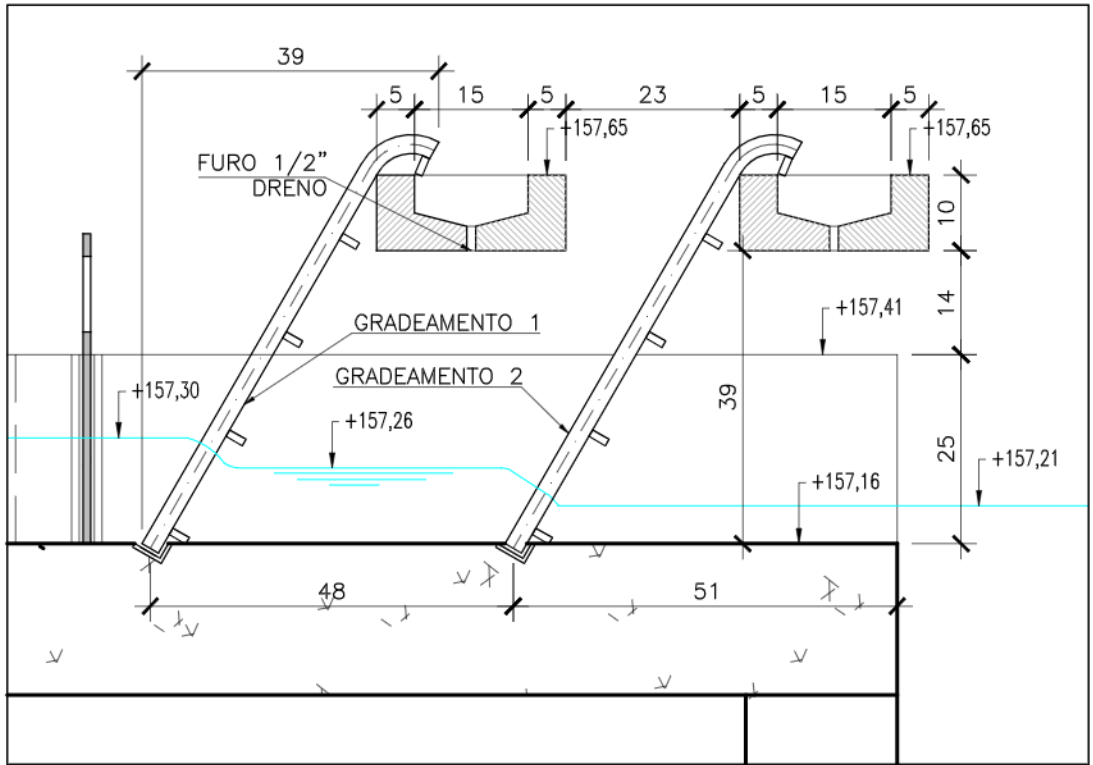


GRADEAMENTO - CORTE
ESCALA: 1/10

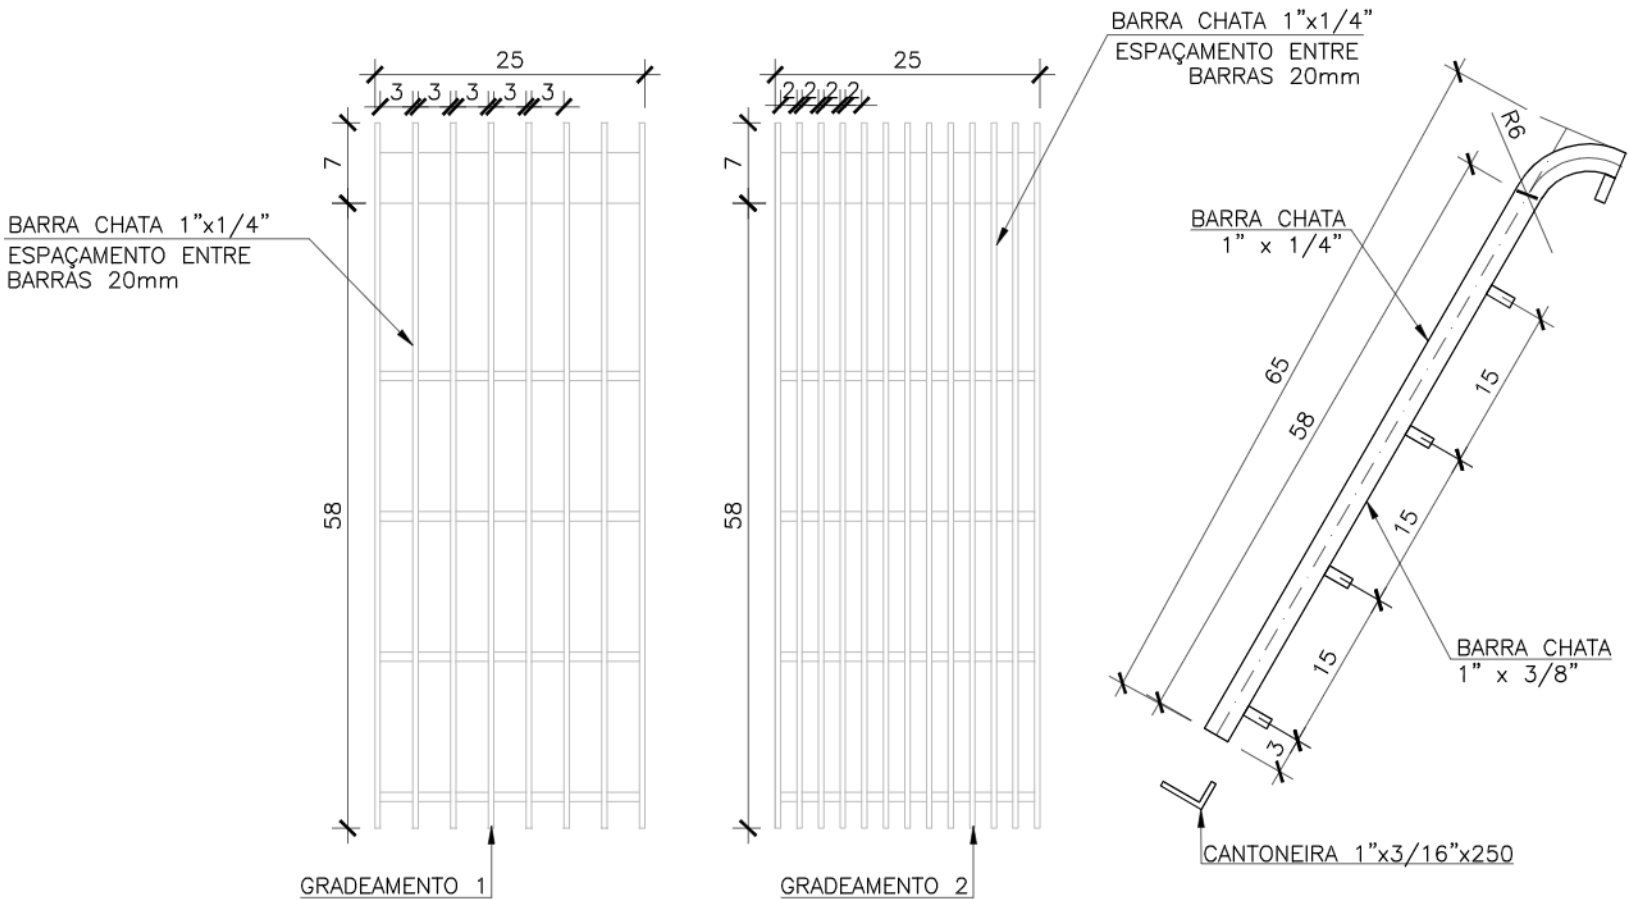


GRADEAMENTO - DETALHAMENTO
ESCALA: 1/5

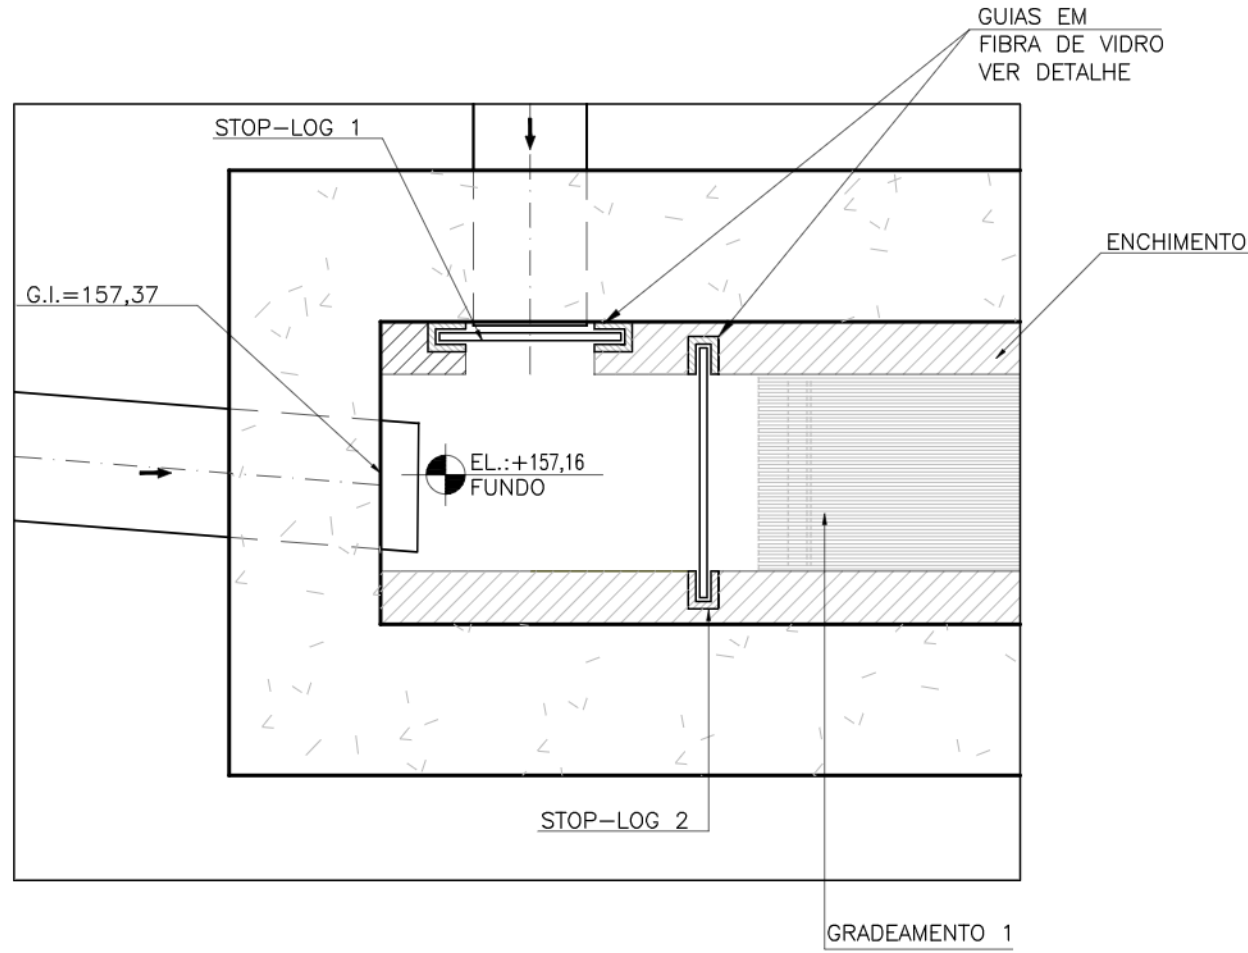

STOP-LOG - PLANTA
ESCALA: 1/10

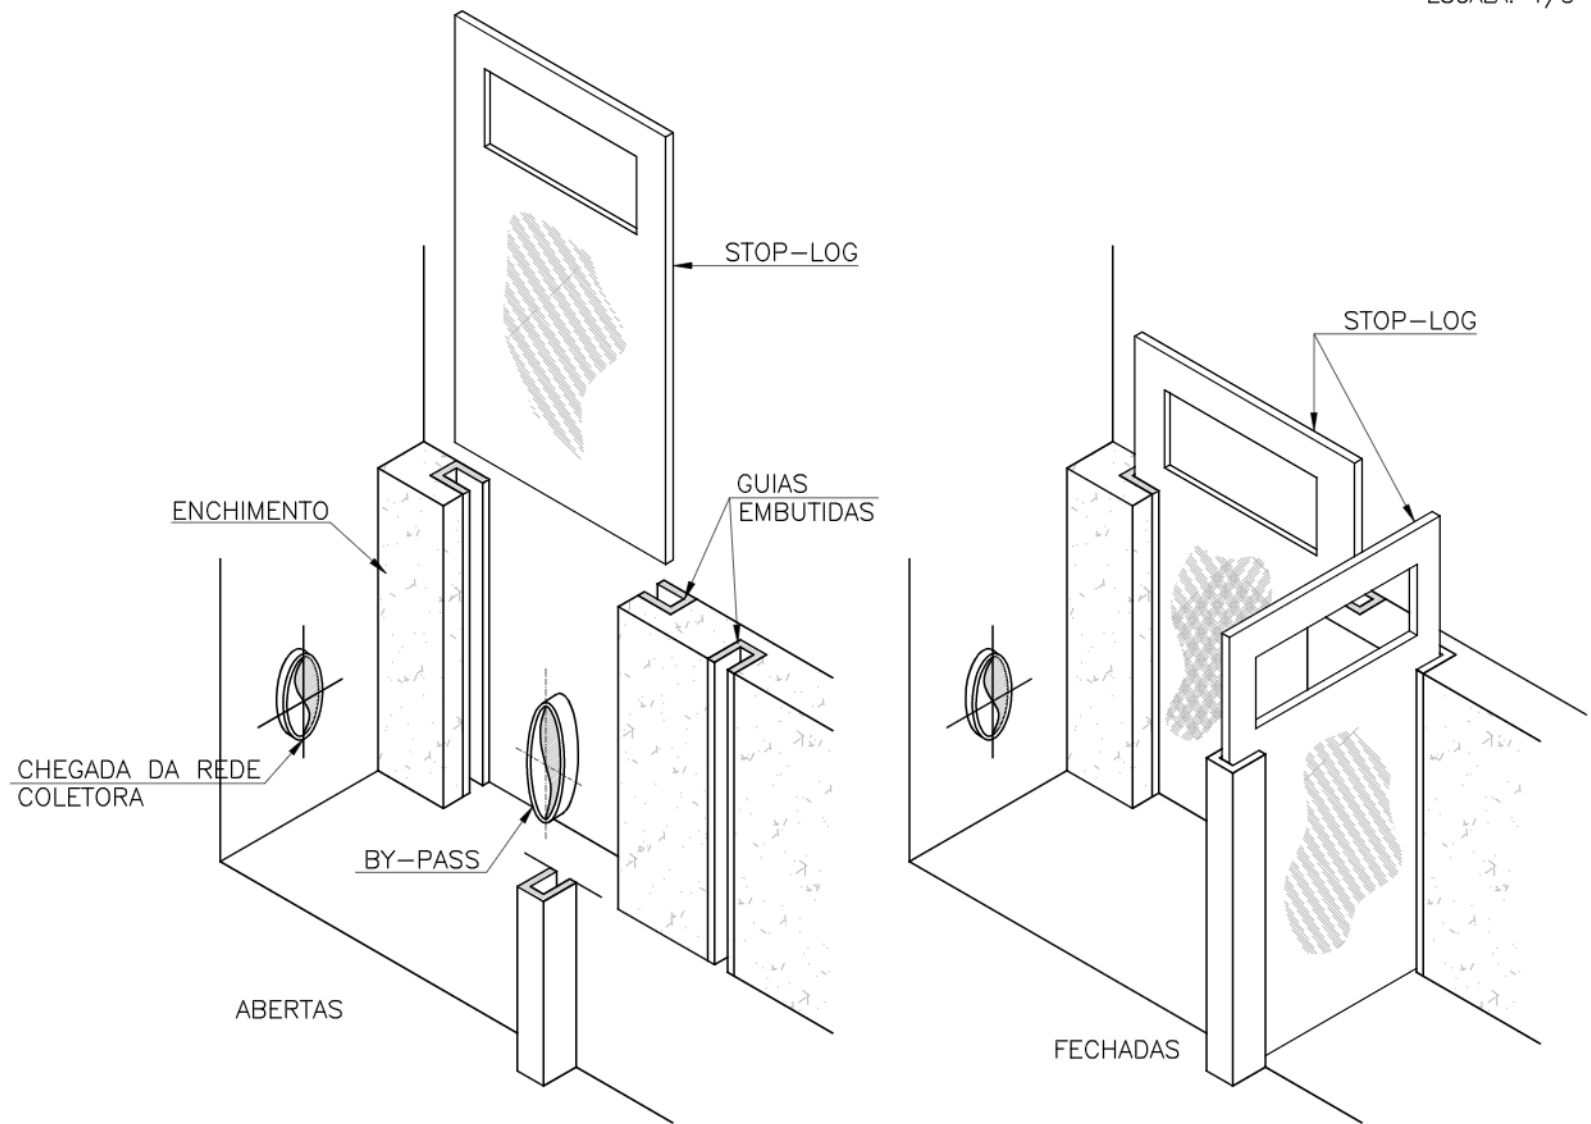


STOP-LOG - PERSPECTIVA
ESCALA: 1/10

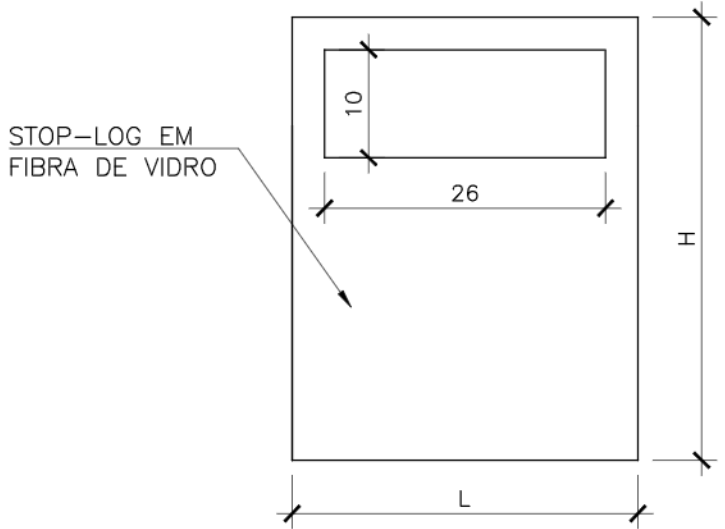


STOP-LOG - VISTA
ESCALA: 1/5


	L	H
STOP-LOG DIM.1	24	40
STOP-LOG DIM.1	33	50

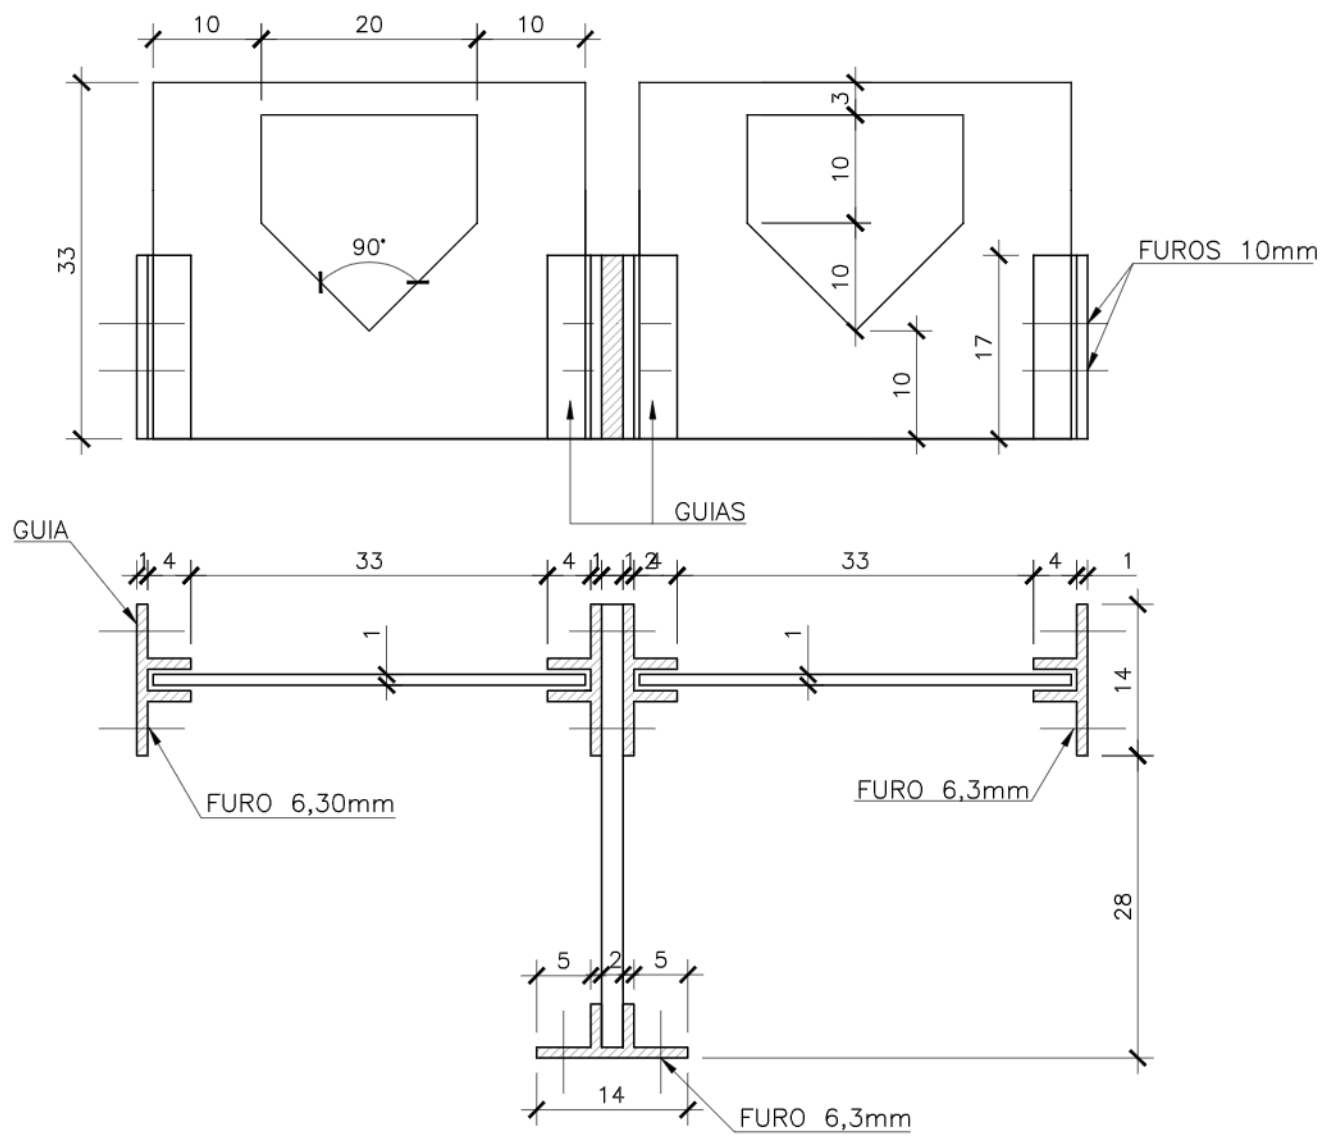


VERTEDOR - VISTA E PLANTA
ESCALA: 1/5

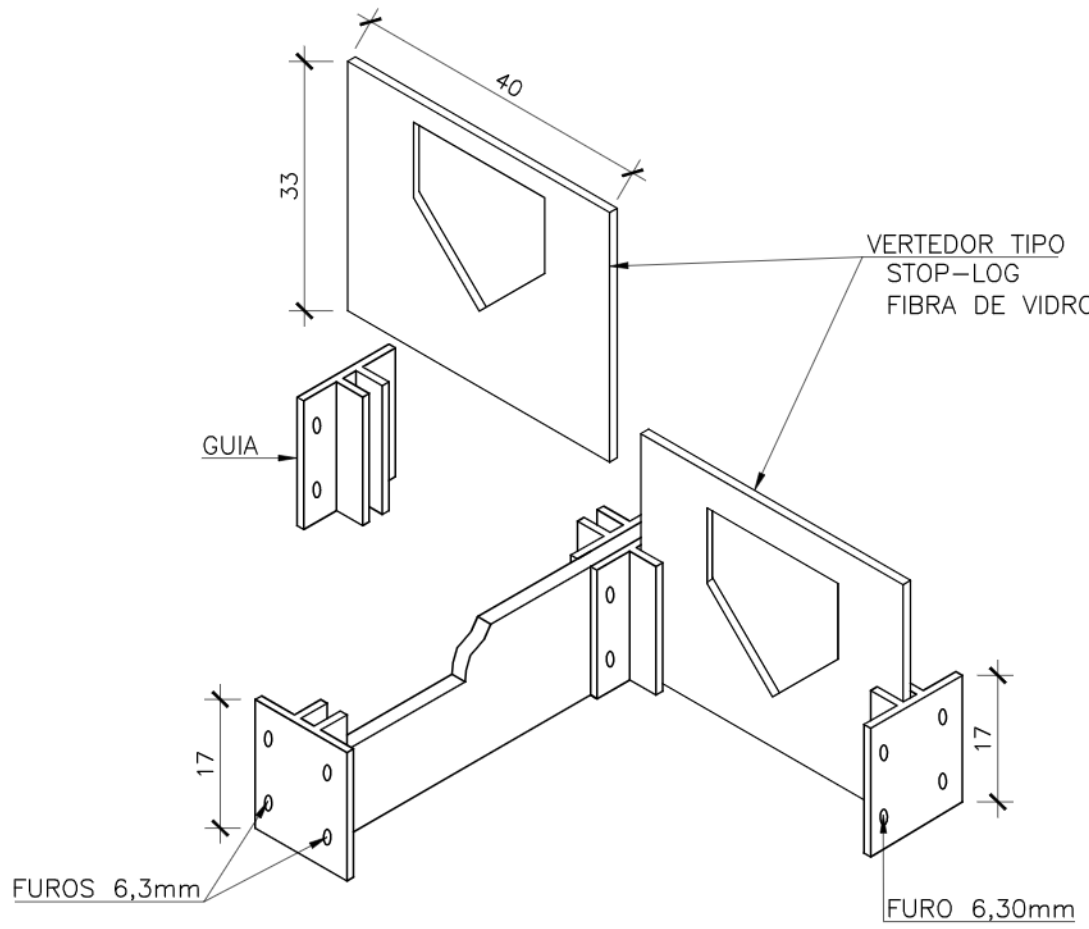

VERTEDOR - PERSPECTIVA
ESCALA: 1/10

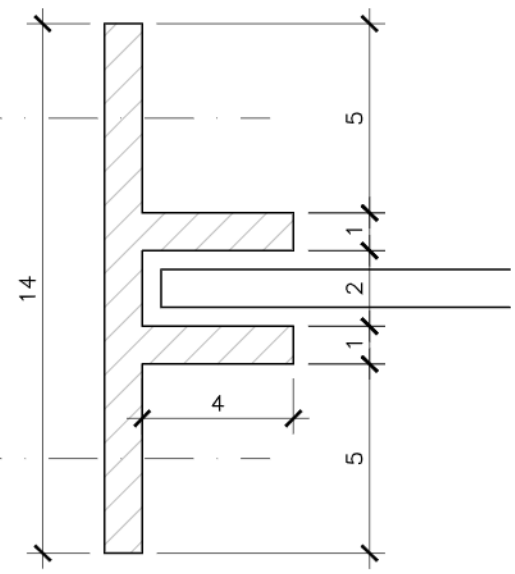

VERTEDOR - DETALHE DA GUIA
ESCALA: 1/2

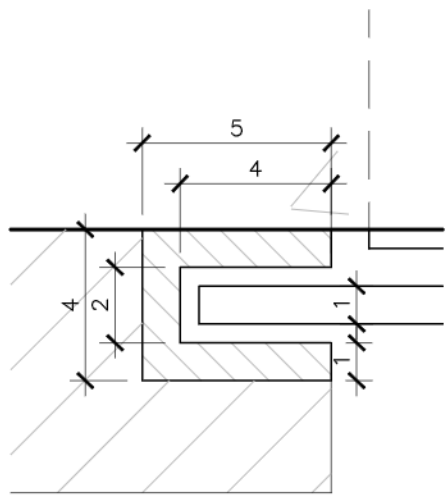

STOP-LOG - DETALHE DA GUIA
ESCALA: 1/2

LEGENDA:

L.M. - LISTA DE MATERIAL
E.L. - ELEVACAO
C.T. - COTA DE TOPO
C.F. - COTA DE FUNDO
G.I. - COTA DA GERATRIZ INFERIOR DO TUBO
N.A. - NIVEL DE AGUA

NOTAS

- DIMENSÖES EM CENTIMETRO E DIAMETROS EM MILIMETROS, SALVO ONDE INDICADO.
- PARA PLANTA VISTA SUPERIOR E CORTES, VER DESENHO C-011-001-92-5-XX-0005.
- PARA URBANIZACAO, VER DESENHO C-011-001-92-5-XX-0002.
- PARA TUBULACÖES EXTERNAS, VER DESENHO C-011-001-92-5-XX-0017.
- PARA TANQUE SÉPTICO, VER DESENHOS C-011-001-92-5-XX-0007 A C-011-001-92-5-XX-0009.
- PARA DETALHES DE TAMPAS E ABRAÇADEIRAS, VER DESENHO C-011-001-92-5-XX-0015.
- PARA DETALHES DA REDE COLETORA, VER DESENHOS C-011-001-90-5-XX-0002 E C-011-001-90-5-XX-0003.
- PARA DETALHE DO PV DE CHEGADA VER DESENHO N° B1.3 DO CADRNO DE DESENHOS PADRÃO CESAN A-000-000-00-0-CP-0001.

ESTE DESENHO É PROPRIEDADE DA
COMPANHIA ESPRITO SANTENSE DE
SANEAMENTO - CESAN E NÃO PODE
SER COPIADO SEM SUA AUTORIZACAO.

NÚMEROS	TÍTULOS	N°	LOCAL	EMISSÃO INICIAL	DISCRIMINAÇÃO	DES.	DIV.	GER.	DATA
0	GANEM			EMISSÃO INICIAL		CRISTINA	-	-	SET/18
PRINCIPAIS DESENHOS DE REFERÊNCIA			REVISÃO						

CANCELA E SUBSTITUI O DESENHO NÚMERO:	
CANCELADO E SUBSTITUI TIDO PELO DESENHO NÚMERO:	

CENTRO DE DOCUMENTAÇÃO	
RECEBIDO: / /	
N° DOC.: ASS.:	
APROVAÇÃO CESAN:	
ASS.: MATR.:	
UNID.: DATA: / /	
ESTA APROVAÇÃO NÃO ISENTA A CONTRATADA DE SUAS RESPONSABILIDADES LEGAIS.	

EMITENTE:	GANEM Engenharia Ltda
PROJETADO:	HENRIQUE GANEM
COORDENADOR:	JULIO CESAR ALI GANEM
CREA: 200268/D REGIÃO: MG	CREA: 24918/D REGIÃO: MG
DESENHO: CRISTINA	N° DES. PROJETAISTA:
DATA: SET/18	
RESPONSÁVEL TÉCNICO:	JULIO CESAR ALI GANEM
CREA: 24918/D REGIÃO: MG ART N°10820180006296	DATA: 12/17

EMISSION CESAN	DATAS
PROJETADO:	
CREA:	
DESENHADO:	
VERIFICADO:	E-DPO ÉRICA ANDRADE REBOUÇAS
DIVISÃO:	E-DPO FLORENCE VASCONCELOS BRAGA SILVA
GERÊNCIA:	E-GPP AMANDA CAMPAGNARO PEREIRA BRAGATTO

MUNICÍPIO: BOA ESPERANÇA	DISTRITO: SANTO ANTÔNIO	BAIRRO: -
NOME DO EMPREENDIMENTO: COMPLEMENTAÇÃO DO PROJETO DE ESGOTAMENTO SANITÁRIO PARA O KM20		
TÍTULO: SES DE BOA ESPERANÇA - KM20 - ESTAÇÃO DE TRATAMENTO DE ESGOTO PROJETO HIDRÁULICO TRATAMENTO PRIMÁRIO GRADEAMENTO, STOP-LOG, VERTEDOR E LM		
ESCALA: INDICADA	FOLHA: 02/02	N° CESAN C-011-001-92-5-XX-0006
		REV: 0

