
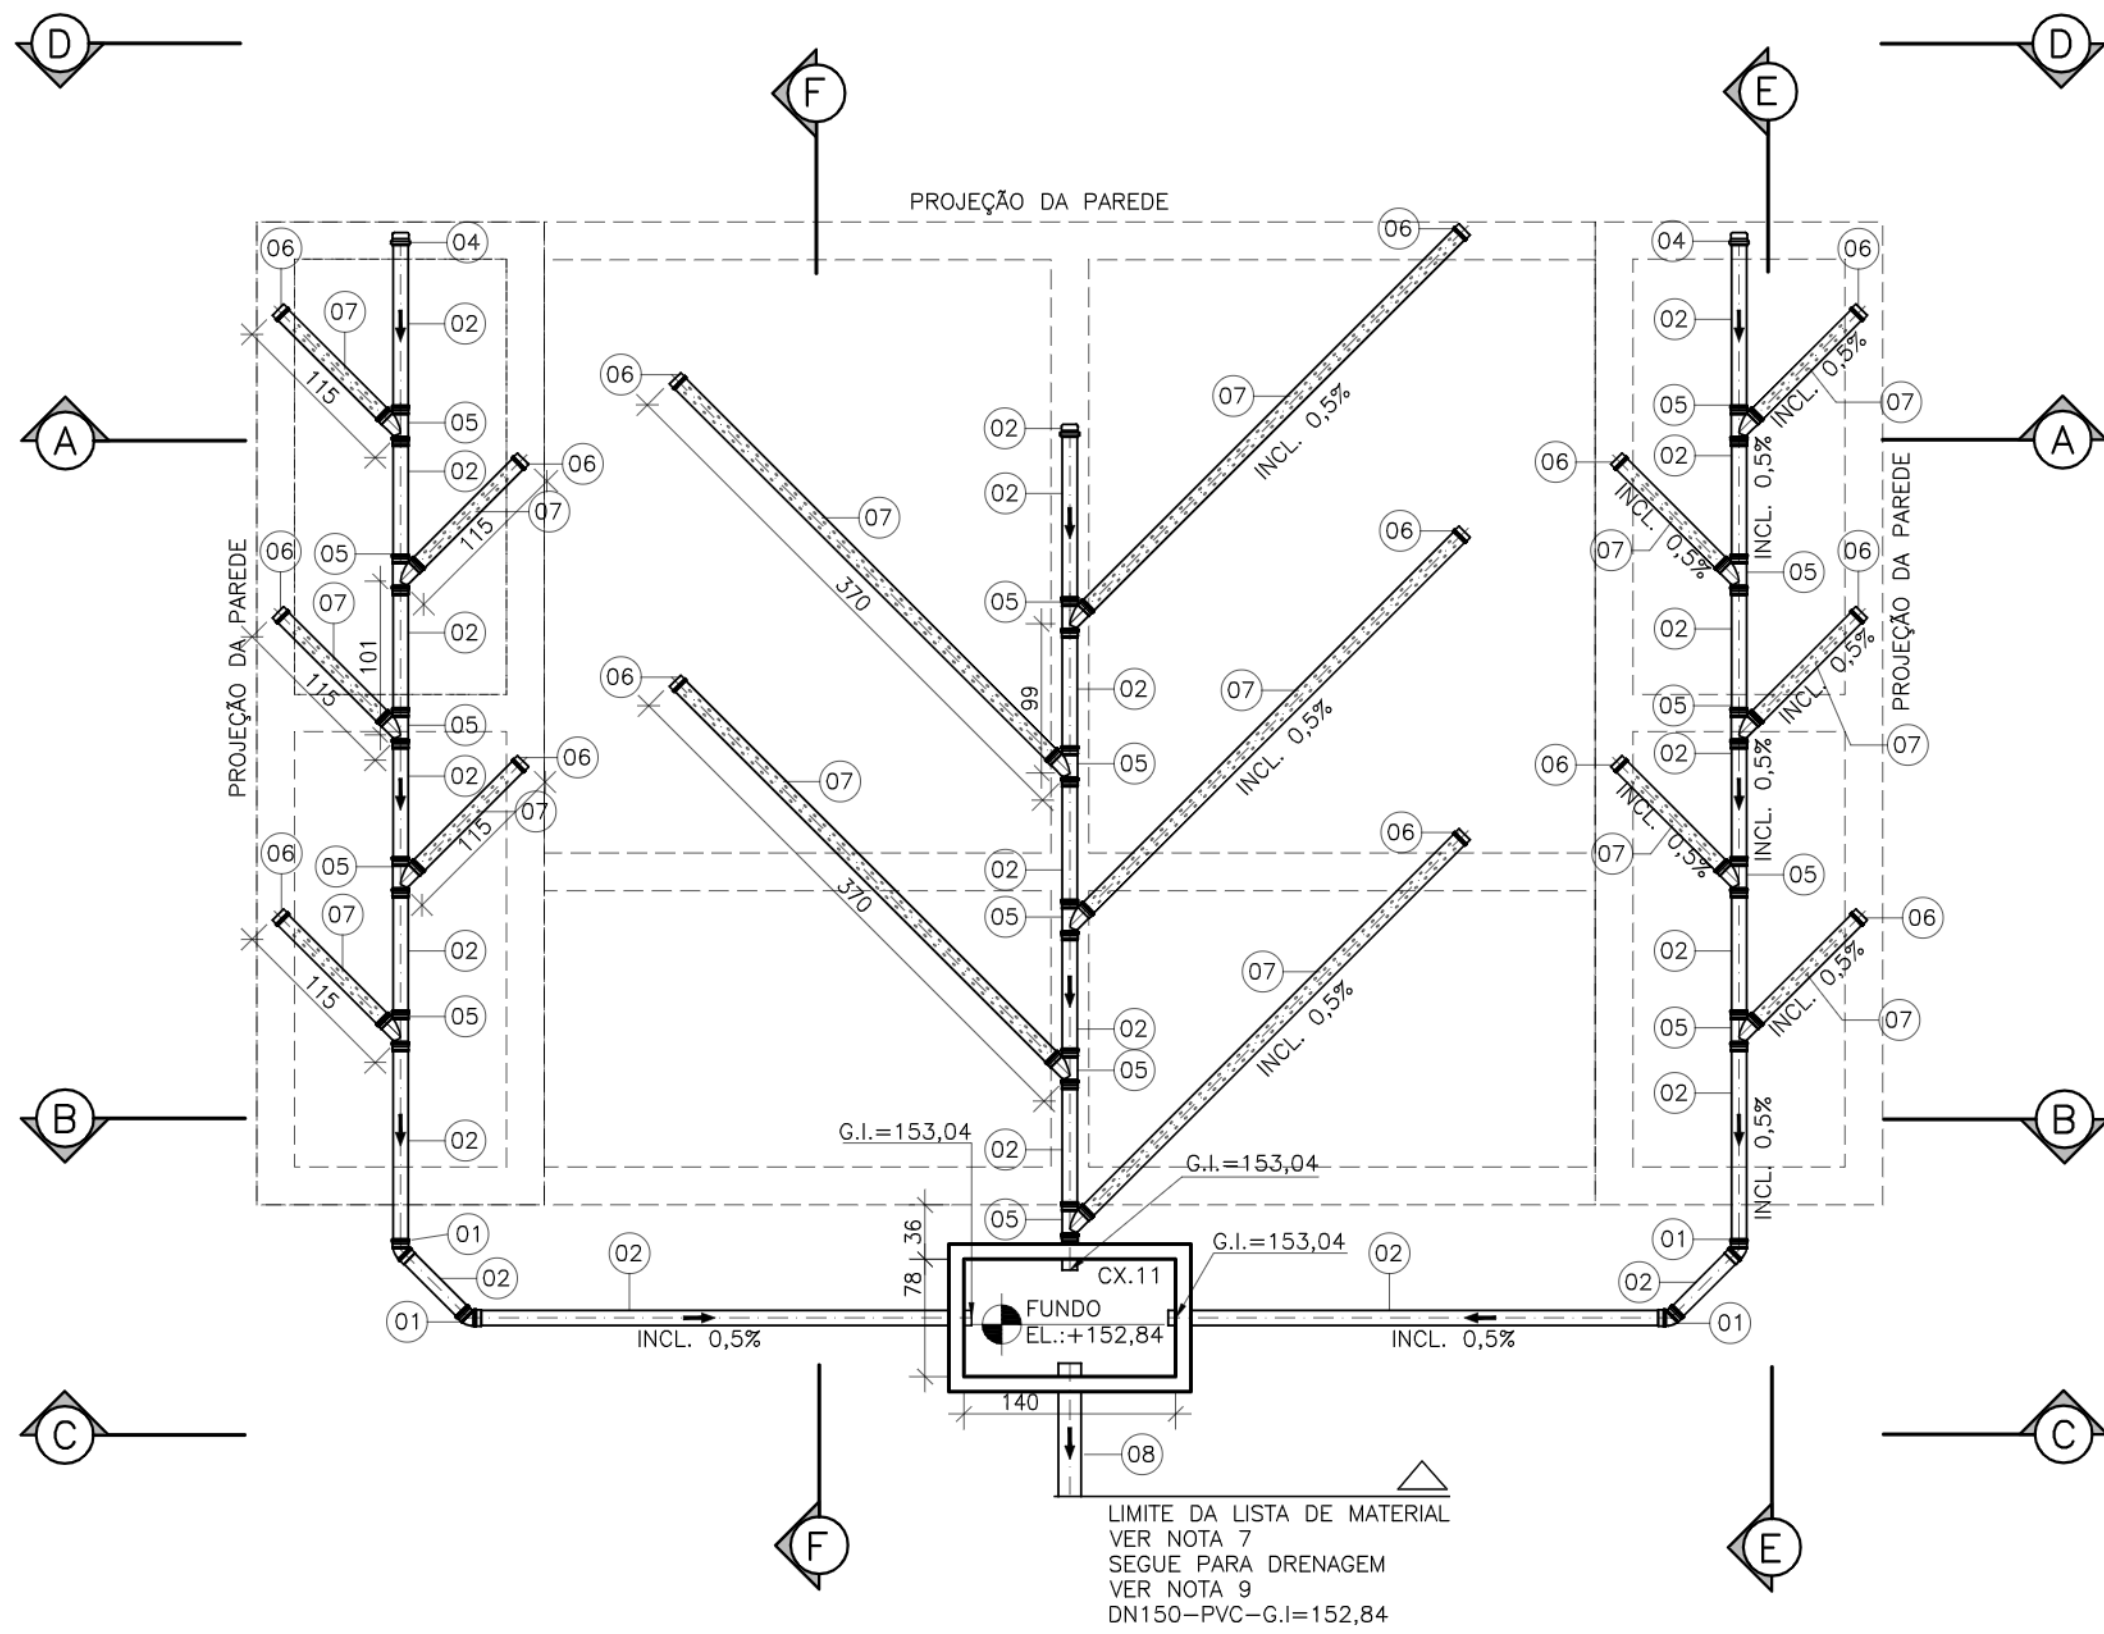


CONFIGURAÇÃO DE
PIENAS D' PLANO
PEN - COR - ESP
1 7 0,1
2 7 0,2
3 7 0,3
4 7 0,4
5 7 0,5
6 7 0,6
7 7 0,25
8 7 0,08
9 7 0,15
AS DEMAIS PEN -
COR. OBJ. E ESP. 0,15

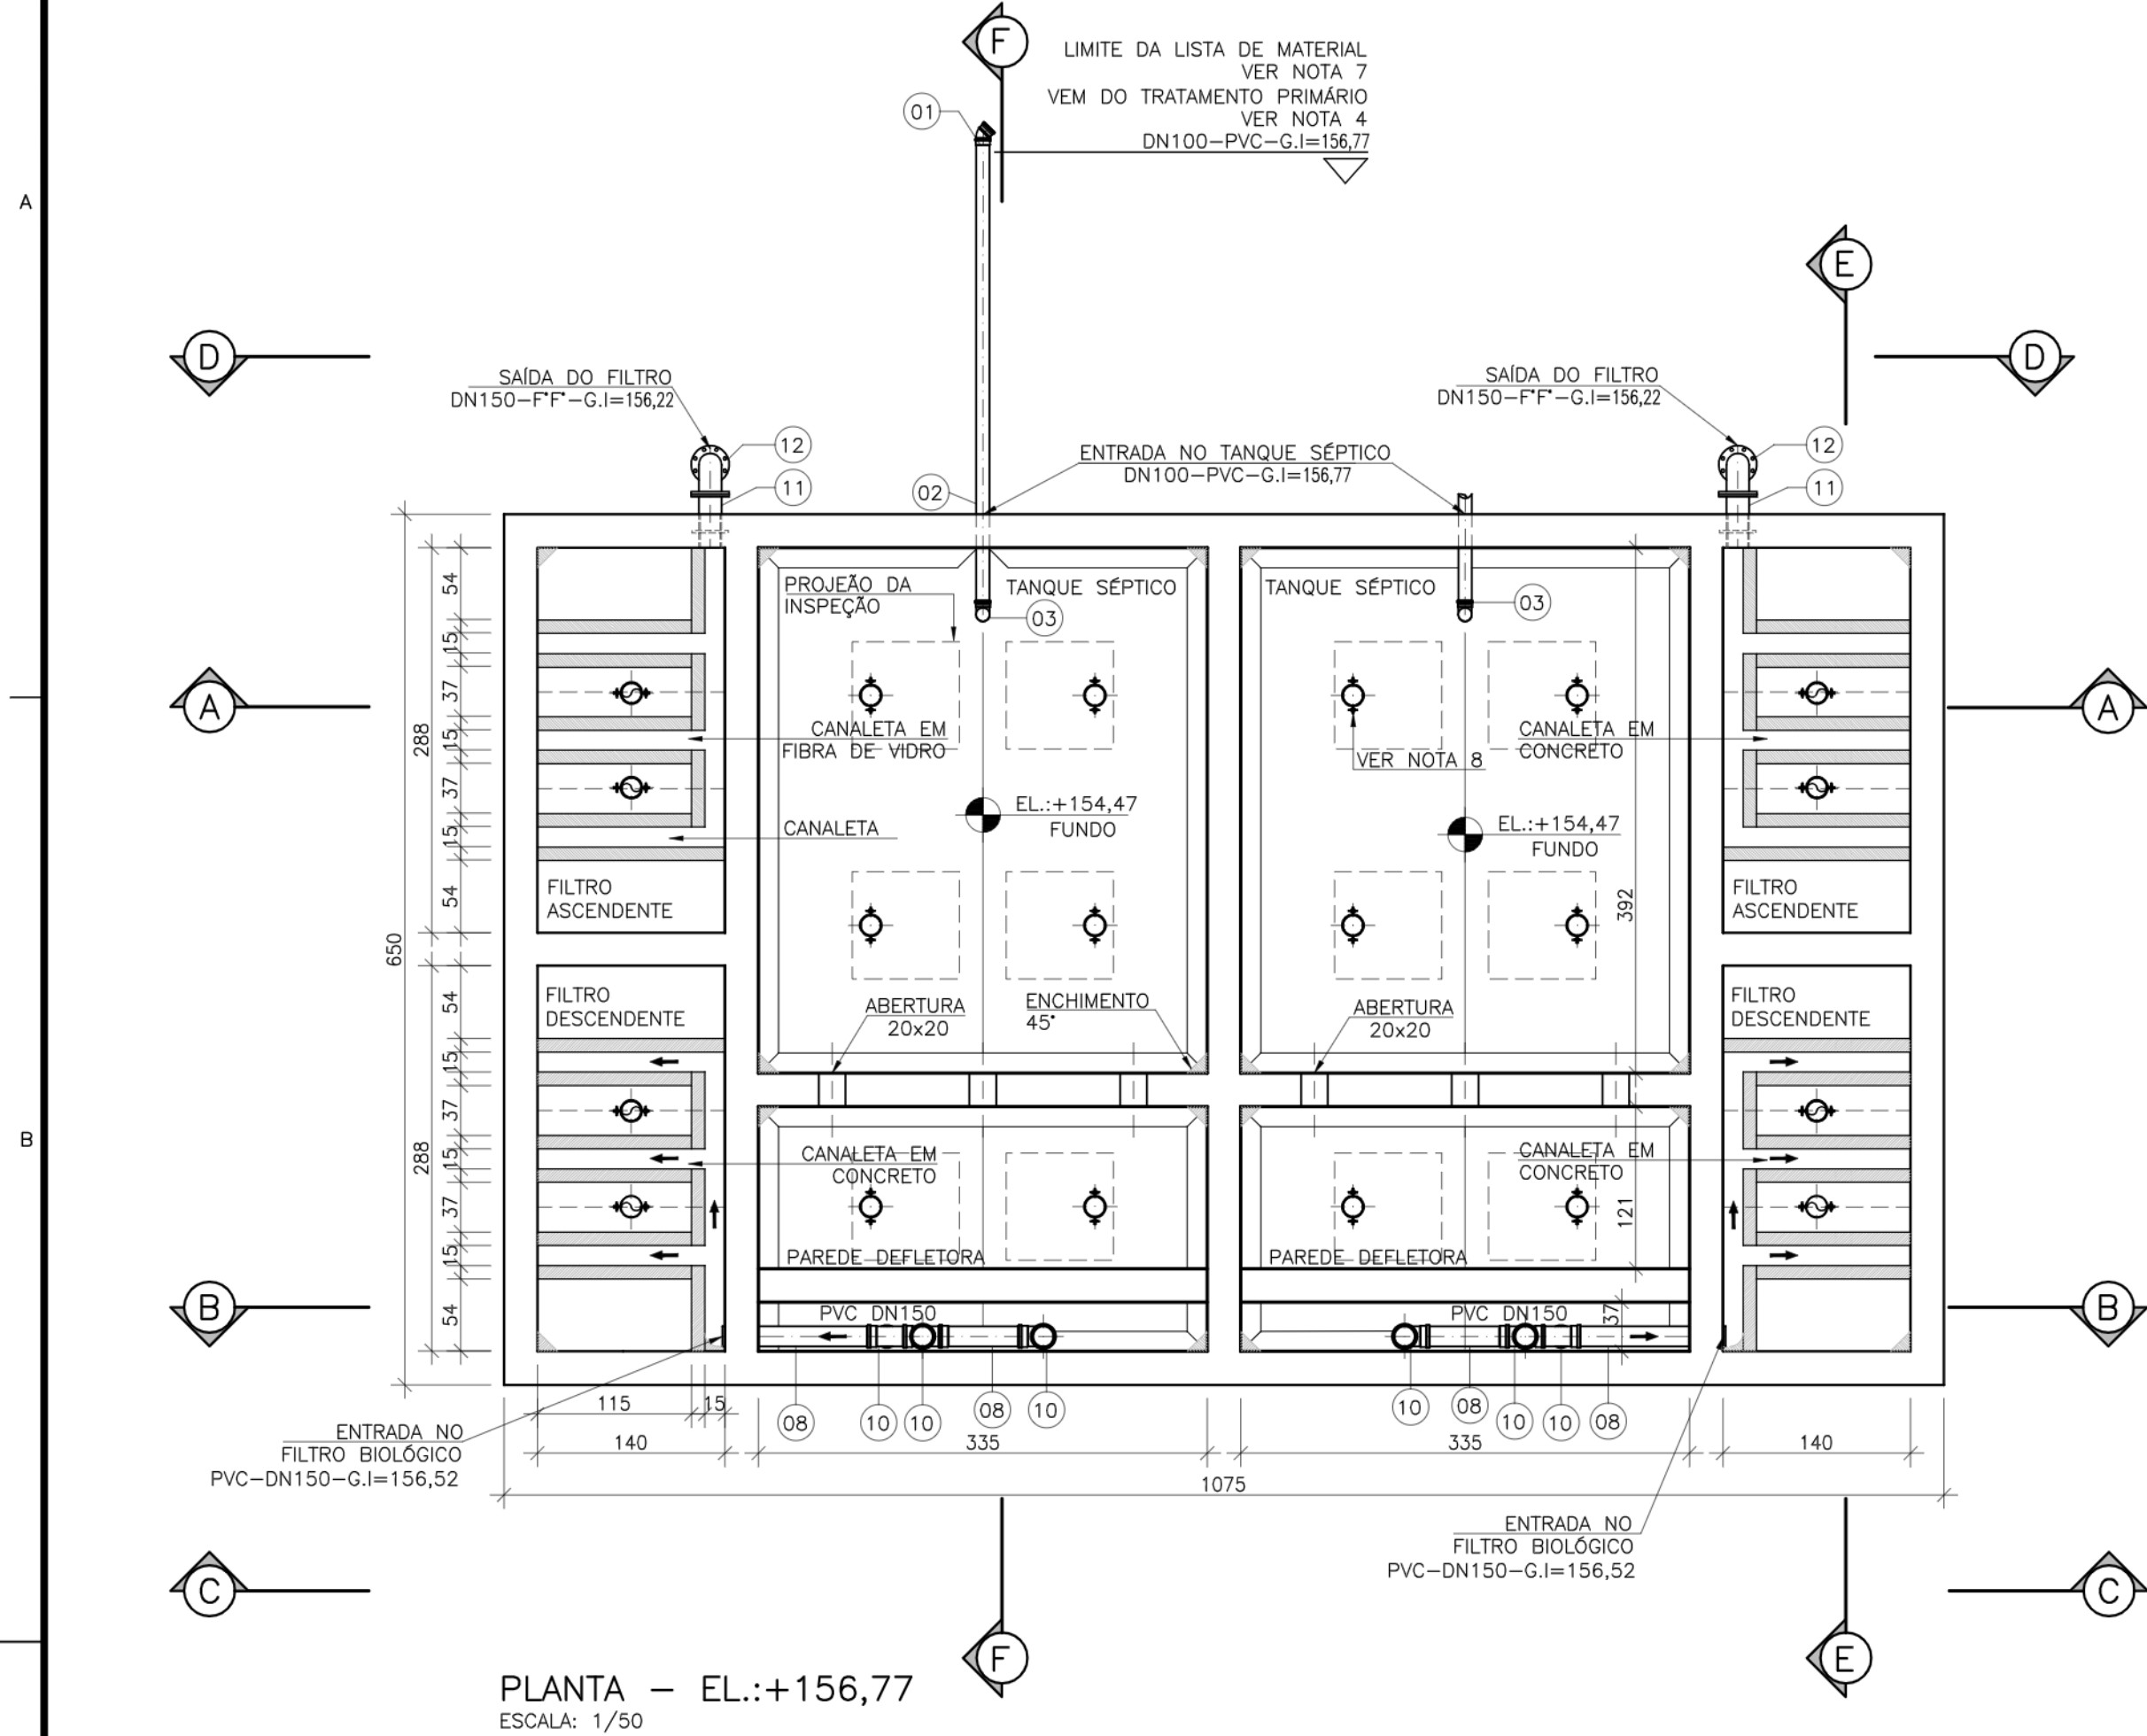




LEGENDA:

L.M. - LISTA DE MATERIAL
E.L. - ELEVACÃO
C.T. - COTA DE TOPO
C.F. - COTA DE FUNDO
G.I. - COTA DA GERATRIZ INFERIOR DO TUBO
N.A. - NÍVEL DE ÁGUA

NOTAS

- DIMENSÕES EM CENTÍMETRO E DIÂMETROS EM MILÍMETROS, SALVO ONDE INDICADO.
- PLANTA CHAVE, PLANTA EL.:+158,77, DETALHE DO PILARETE E CORTES, VER DESENHO C-011-001-92-5-XX-0007.
- PLANTA EL.:+158,18, DETALHE DA PAREDE DEFLETORA, CORTES E LM, VER DESENHO C-011-001-92-5-XX-0009.
- PARA PROJETO DO TRATAMENTO PRIMÁRIO, VER DESENHOS C-011-001-92-5-XX-0005 E C-011-001-92-5-XX-0006.
- PARA PROJETO DO DECANTADOR, VER DESENHO C-011-001-92-5-XX-0010.
- PARA URBANIZAÇÃO, VER DESENHO C-011-001-92-5-XX-0002.
- PARA TUBULAÇÕES EXTERNAS, VER DESENHO C-011-001-92-5-XX-0017.
- PARA DETALHE DAS TAMPAS E DAS ABRAÇADEIRAS 1 E 2, VER DESENHO C-011-001-92-5-XX-0015.
- PARA DRENAGEM, VER DESENHOS C-011-001-92-5-XX-0003 E C-011-001-92-5-XX-0016.

PLANTA DRENAGEM DO FUNDO - EL.:+153,48
ESCALA: 1/50

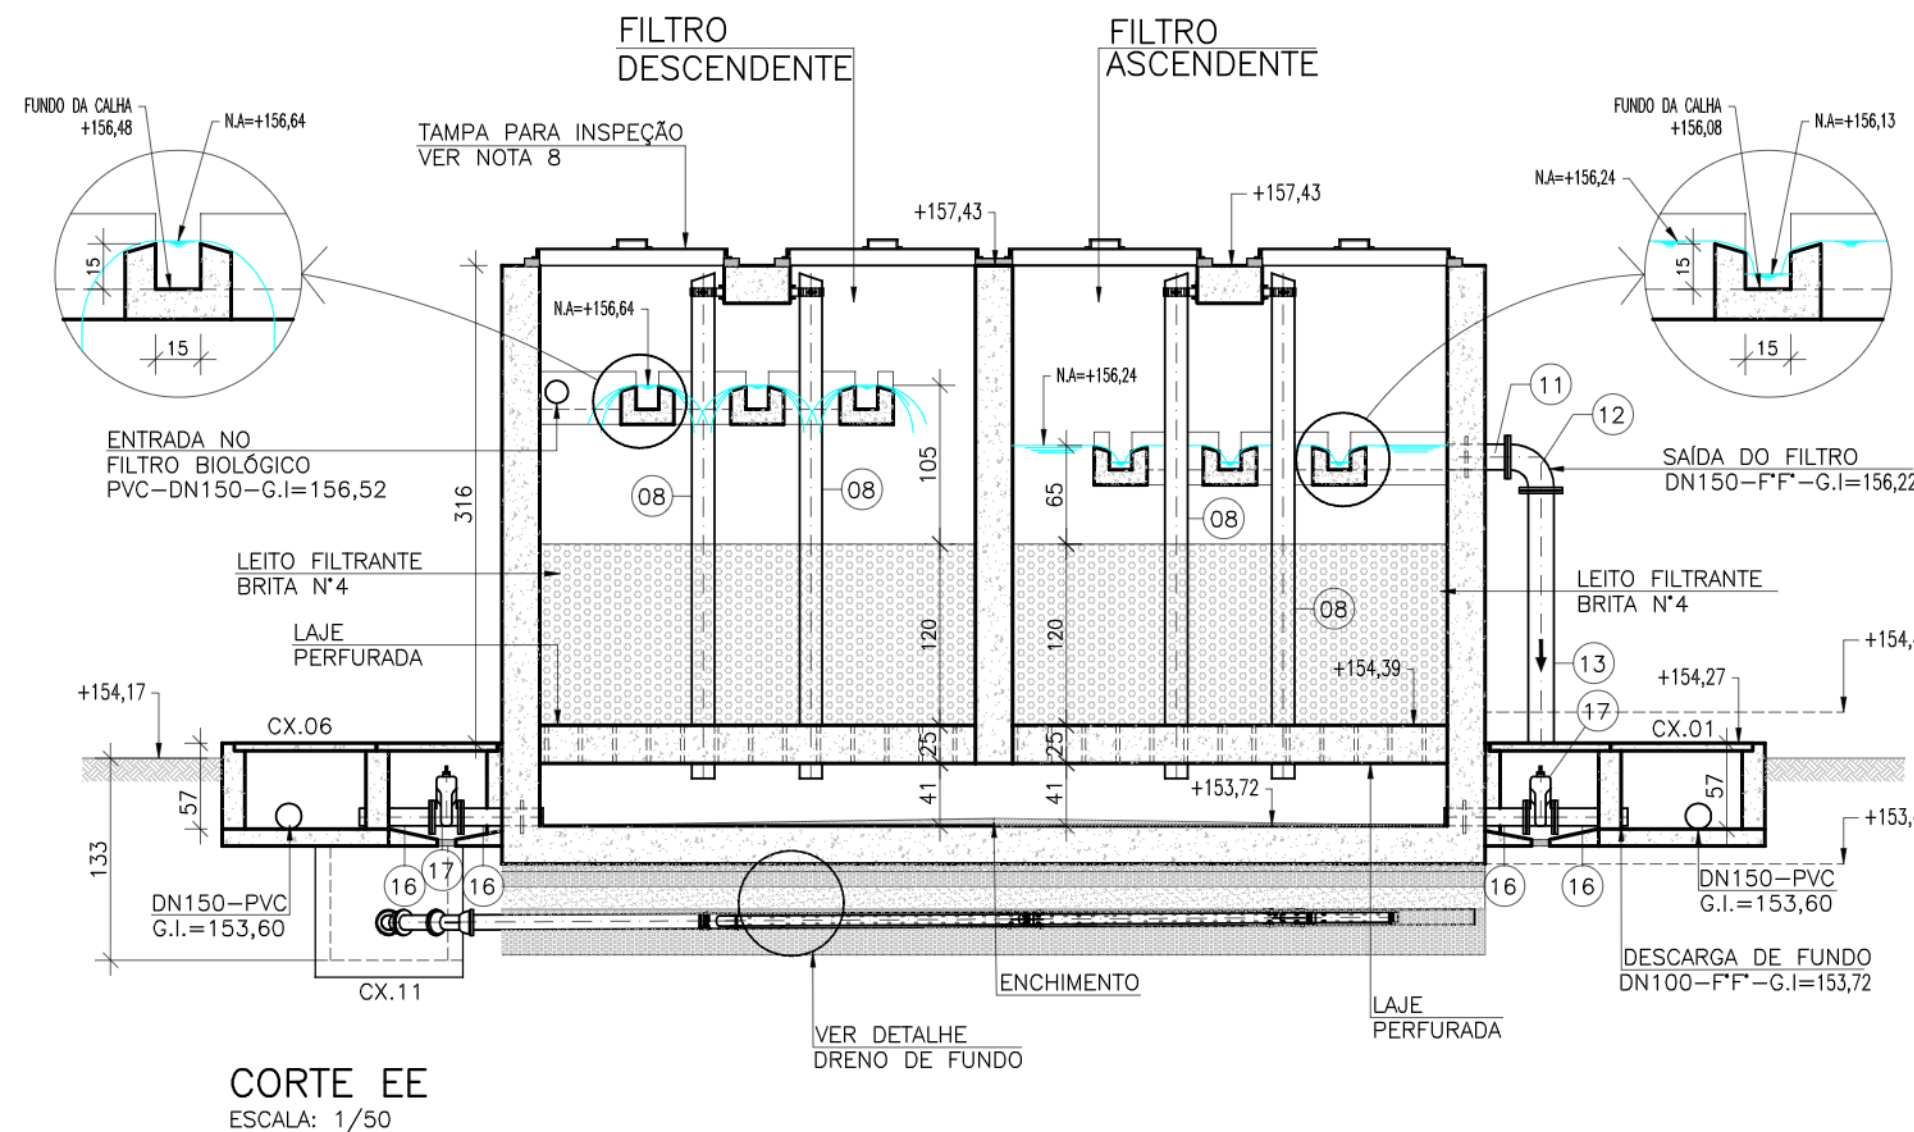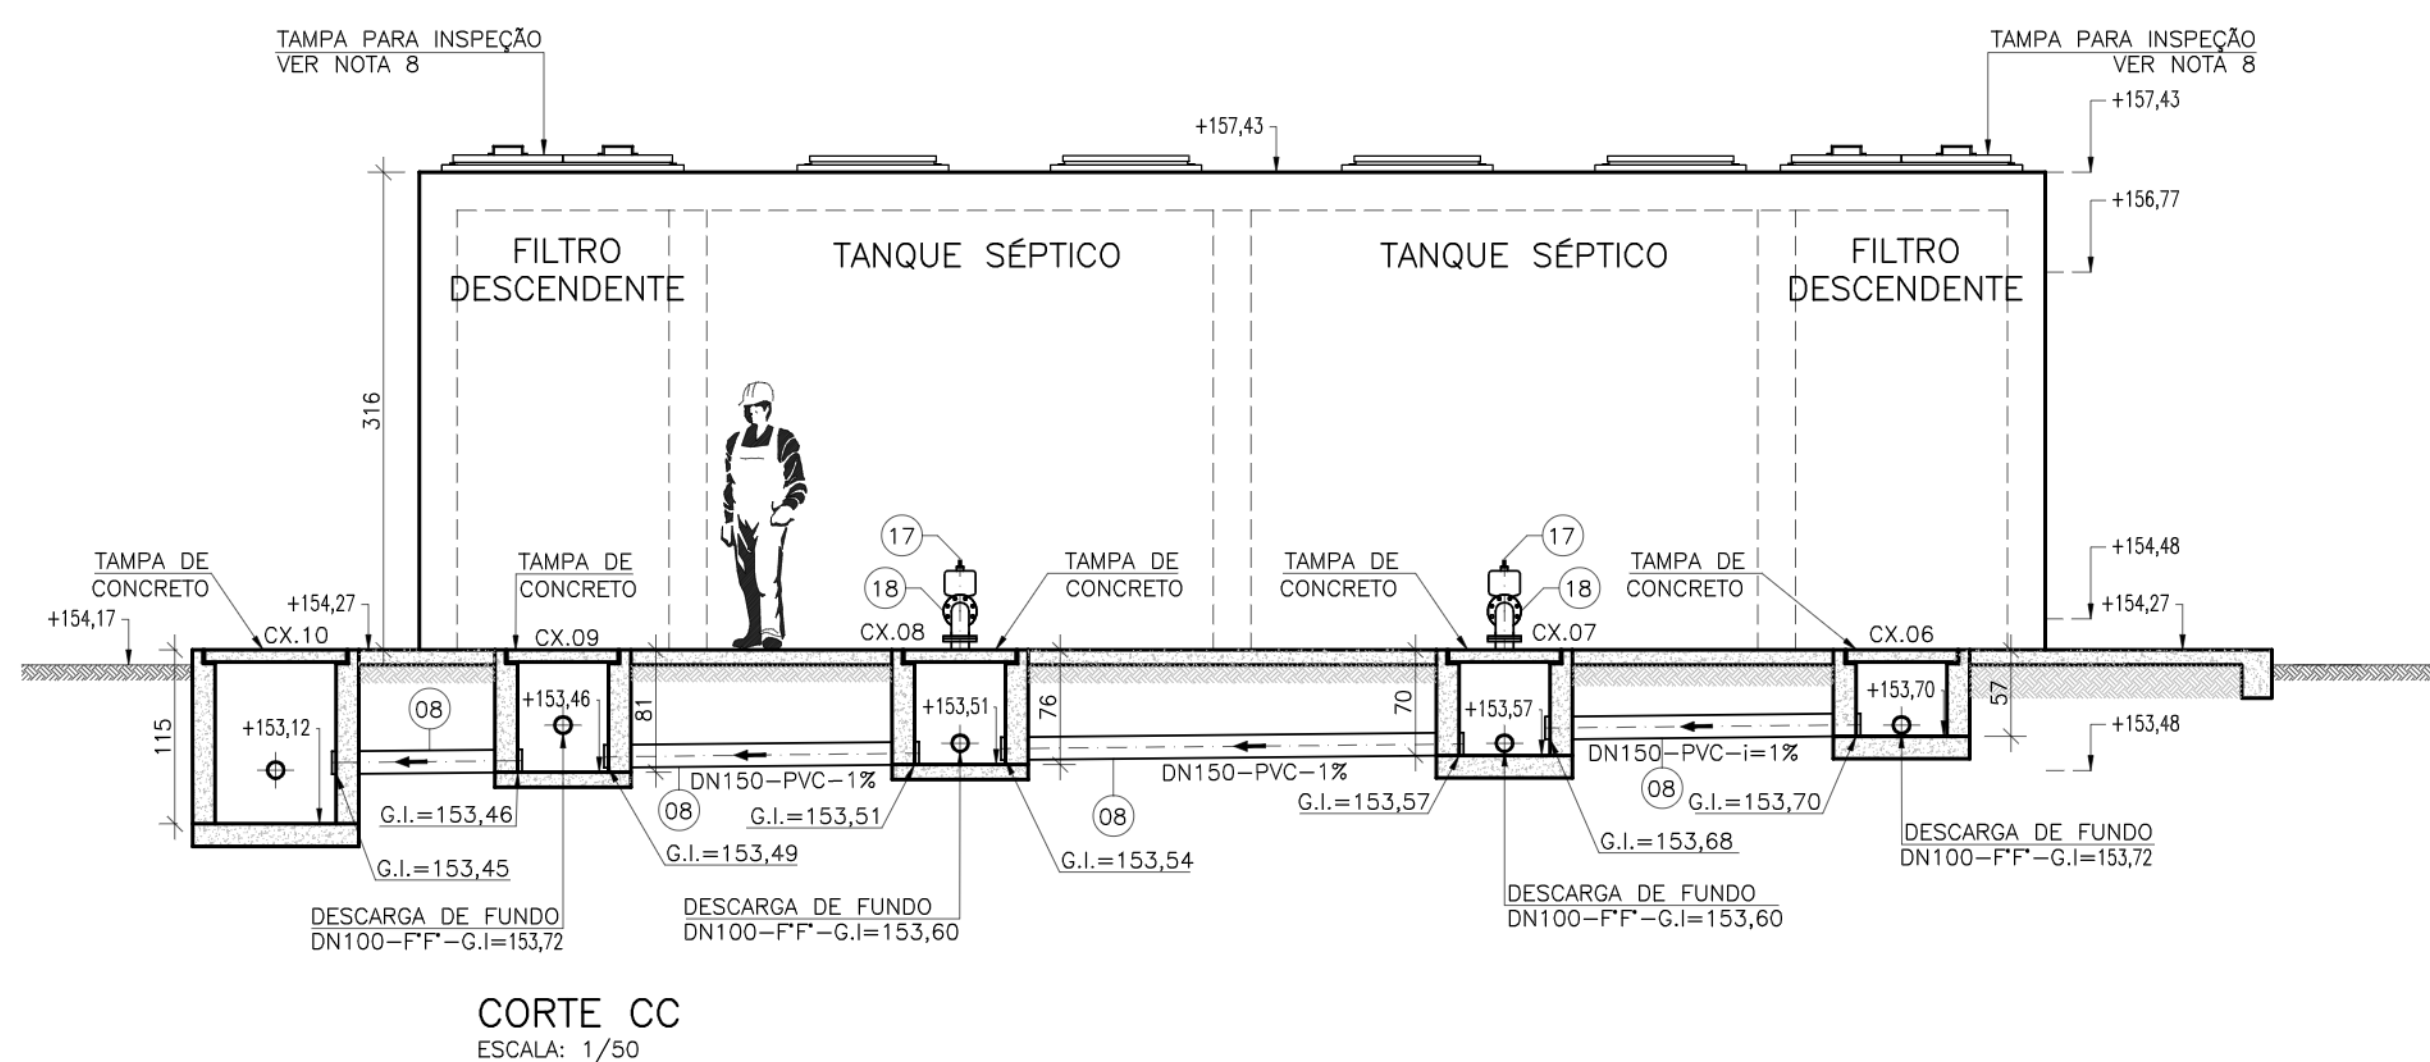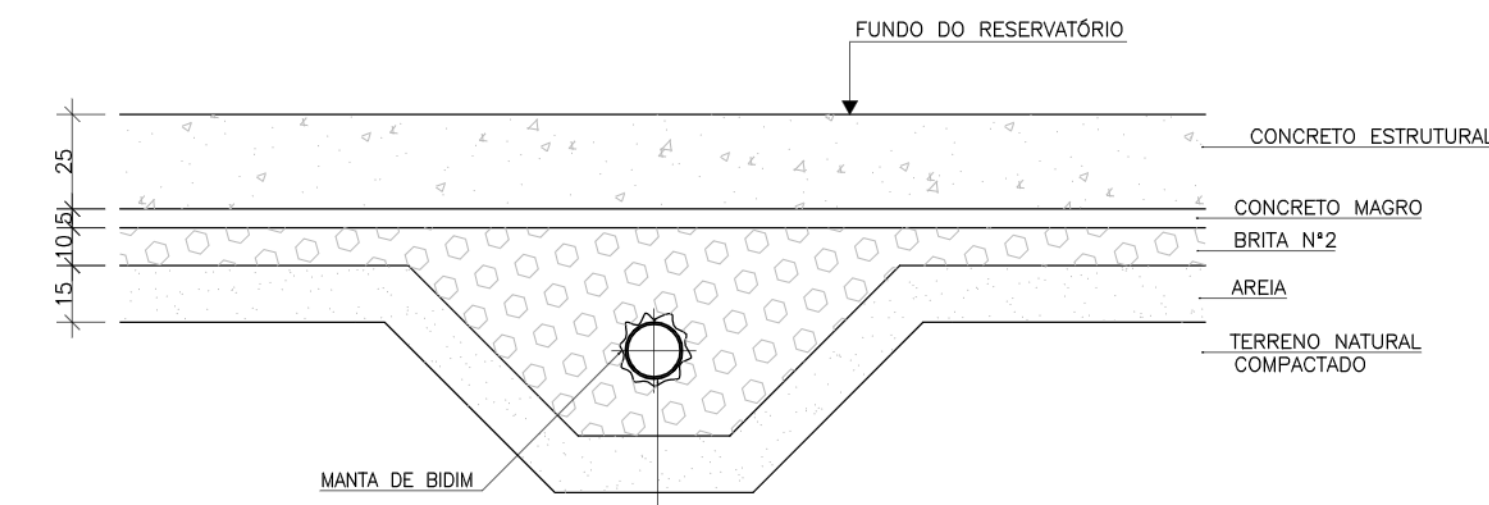

ESTE DESENHO É PROPRIEDADE DA
COMPANHIA ESPÍRITO SANTENSE DE
SANEAMENTO - CESAN E NÃO PODE
SER COPIADO SEM SUA AUTORIZAÇÃO.

NÚMEROS	TÍTULOS	Nº	LOCAL	EMISSÃO INICIAL	DISCRIMINAÇÃO	DES.	DIV.	GER.	DATA
	PRINCIPAIS DESENHOS DE REFERÊNCIA				REVISÃO				

CANCELA E SUBSTITUI O DESENHO NÚMERO: _____

CANCELADO E SUBSTITUÍDO PELO DESENHO NÚMERO: _____

CENTRO DE DOCUMENTAÇÃO

RECEBIDO: / /

Nº DOC.: _____ ASS.: _____

APROVAÇÃO CESAN:

ASS.: _____ MATR.: _____

UNID.: _____ DATA: / /

ESTA APROVAÇÃO NÃO ISENTA A CONTRATADA DE SUAS RESPONSABILIDADES LEGAIS.

EMITENTE: **GANEM Engenharia Ltda**

PROJETADO: HENRIQUE GANEM

COORDENADOR: JULIO CESAR ALI GANEM

CREA: 200268/D REGIÃO: MG

DESENHO: CRISTINA

Nº DES. PROJETISTA: _____

DATA: SET/18

RESPONSÁVEL TÉCNICO: JULIO CESAR ALI GANEM

CREA: 24918/D REGIÃO: MG ART Nº: 0820180006299 DATA: 12/17

EMISSION CESAN

PROJETADO: _____

CREA: _____

DESENHADO: _____

VERIFICADO: E-DPO ÉRICA ANDRADE REBOUÇAS

DIVISÃO: E-DPO FLORENCE VASCONCELOS BRAGA SILVA

GERÊNCIA: E-GPP AMANDA CAMPAGNARO PEREIRA BRAGATTO

CESAN

MUNICÍPIO: BOA ESPERANÇA | DISTRITO: SANTO ANTÔNIO | BAIRRO: -

NOME DO EMPREENDIMENTO: COMPLEMENTAÇÃO DO PROJETO DE ESGOTAMENTO SANITÁRIO PARA O KM20

TÍTULO: SES DE BOA ESPERANÇA - KM20 - ESTAÇÃO DE TRATAMENTO DE ESGOTO

PROJETO HIDRÁULICO

TANQUE SÉPTICO/ FILTRO BIOLÓGICO

PLANTA EL.:+156,77, PLANTA EL.:+153,48, DETALHE DO DRENO DE FUNDO E CORTES

ESCALA: INDICADA | FOLHA: 02/03 | N° CESAN: C-011-001-92-5-XX-0008 | REV: 0

