



ESTE DESENHO É PROPRIEDADE DA
COMPANHIA ESPÍRITO SANTENSE DE
SANEAMENTO - CESAN E NÃO PODE
SER COPIADO SEM SUA AUTORIZAÇÃO.

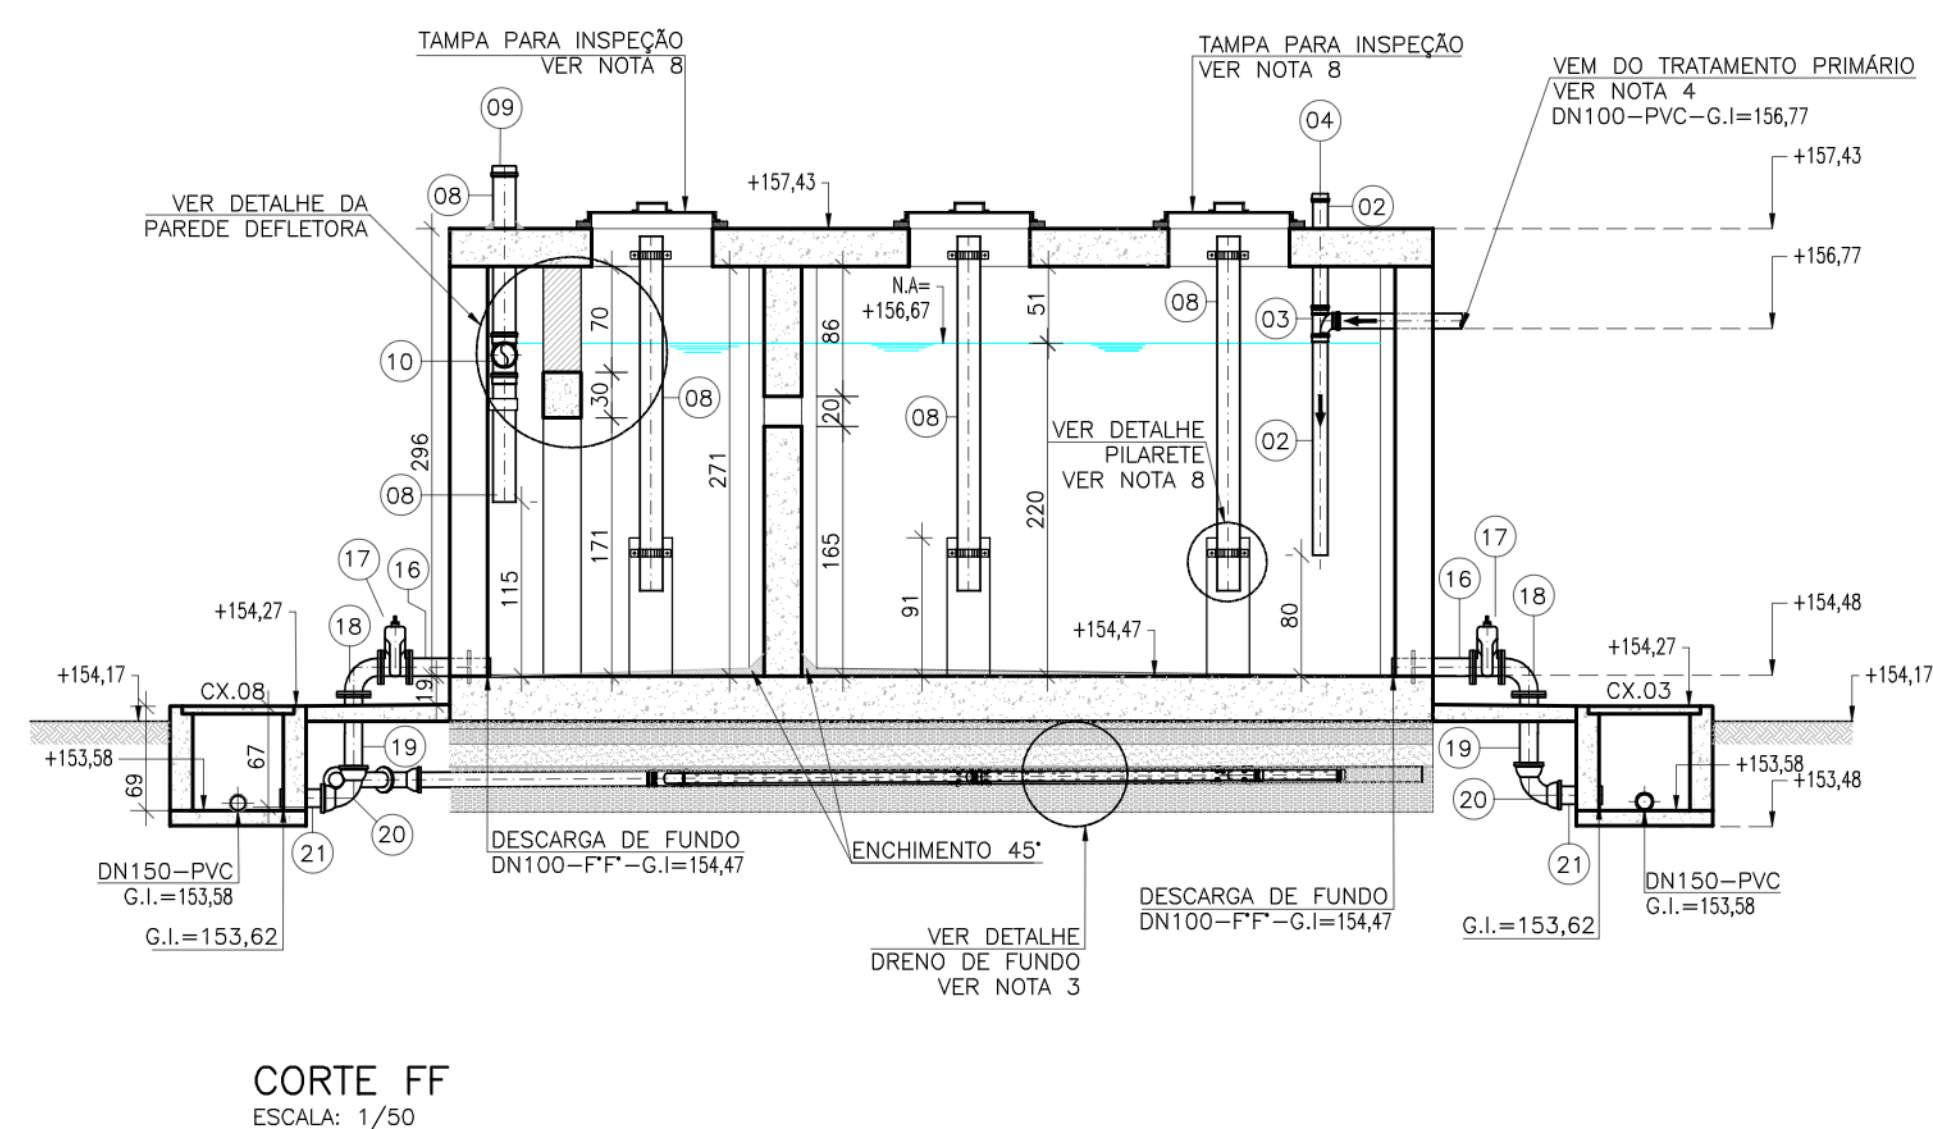

			
MUNICÍPIO: BOA ESPERANÇA		DISTRITO: SANTO ANTÔNIO	BAIRRO: —
NOME DO EMPREENDIMENTO: COMPLEMENTAÇÃO DO PROJETO DE ESGOTAMENTO SANITÁRIO PARA O KM20			
TÍTULO: SES DE BOA ESPERANÇA – KM20 – ESTAÇÃO DE TRATAMENTO DE ESGOTO			
PROJETO HIDRÁULICO			
TANQUE SÉPTICO/ FILTRO BIOLÓGICO			
PLANTA EL.:+154.48, DETALHE DA PAREDE DEFLETORA E CORTES			
ESCALA:	FOLHA:	Nº CESAN	REV:
INDICADA	03/03	C-011-001-92-5-XX-0009	0

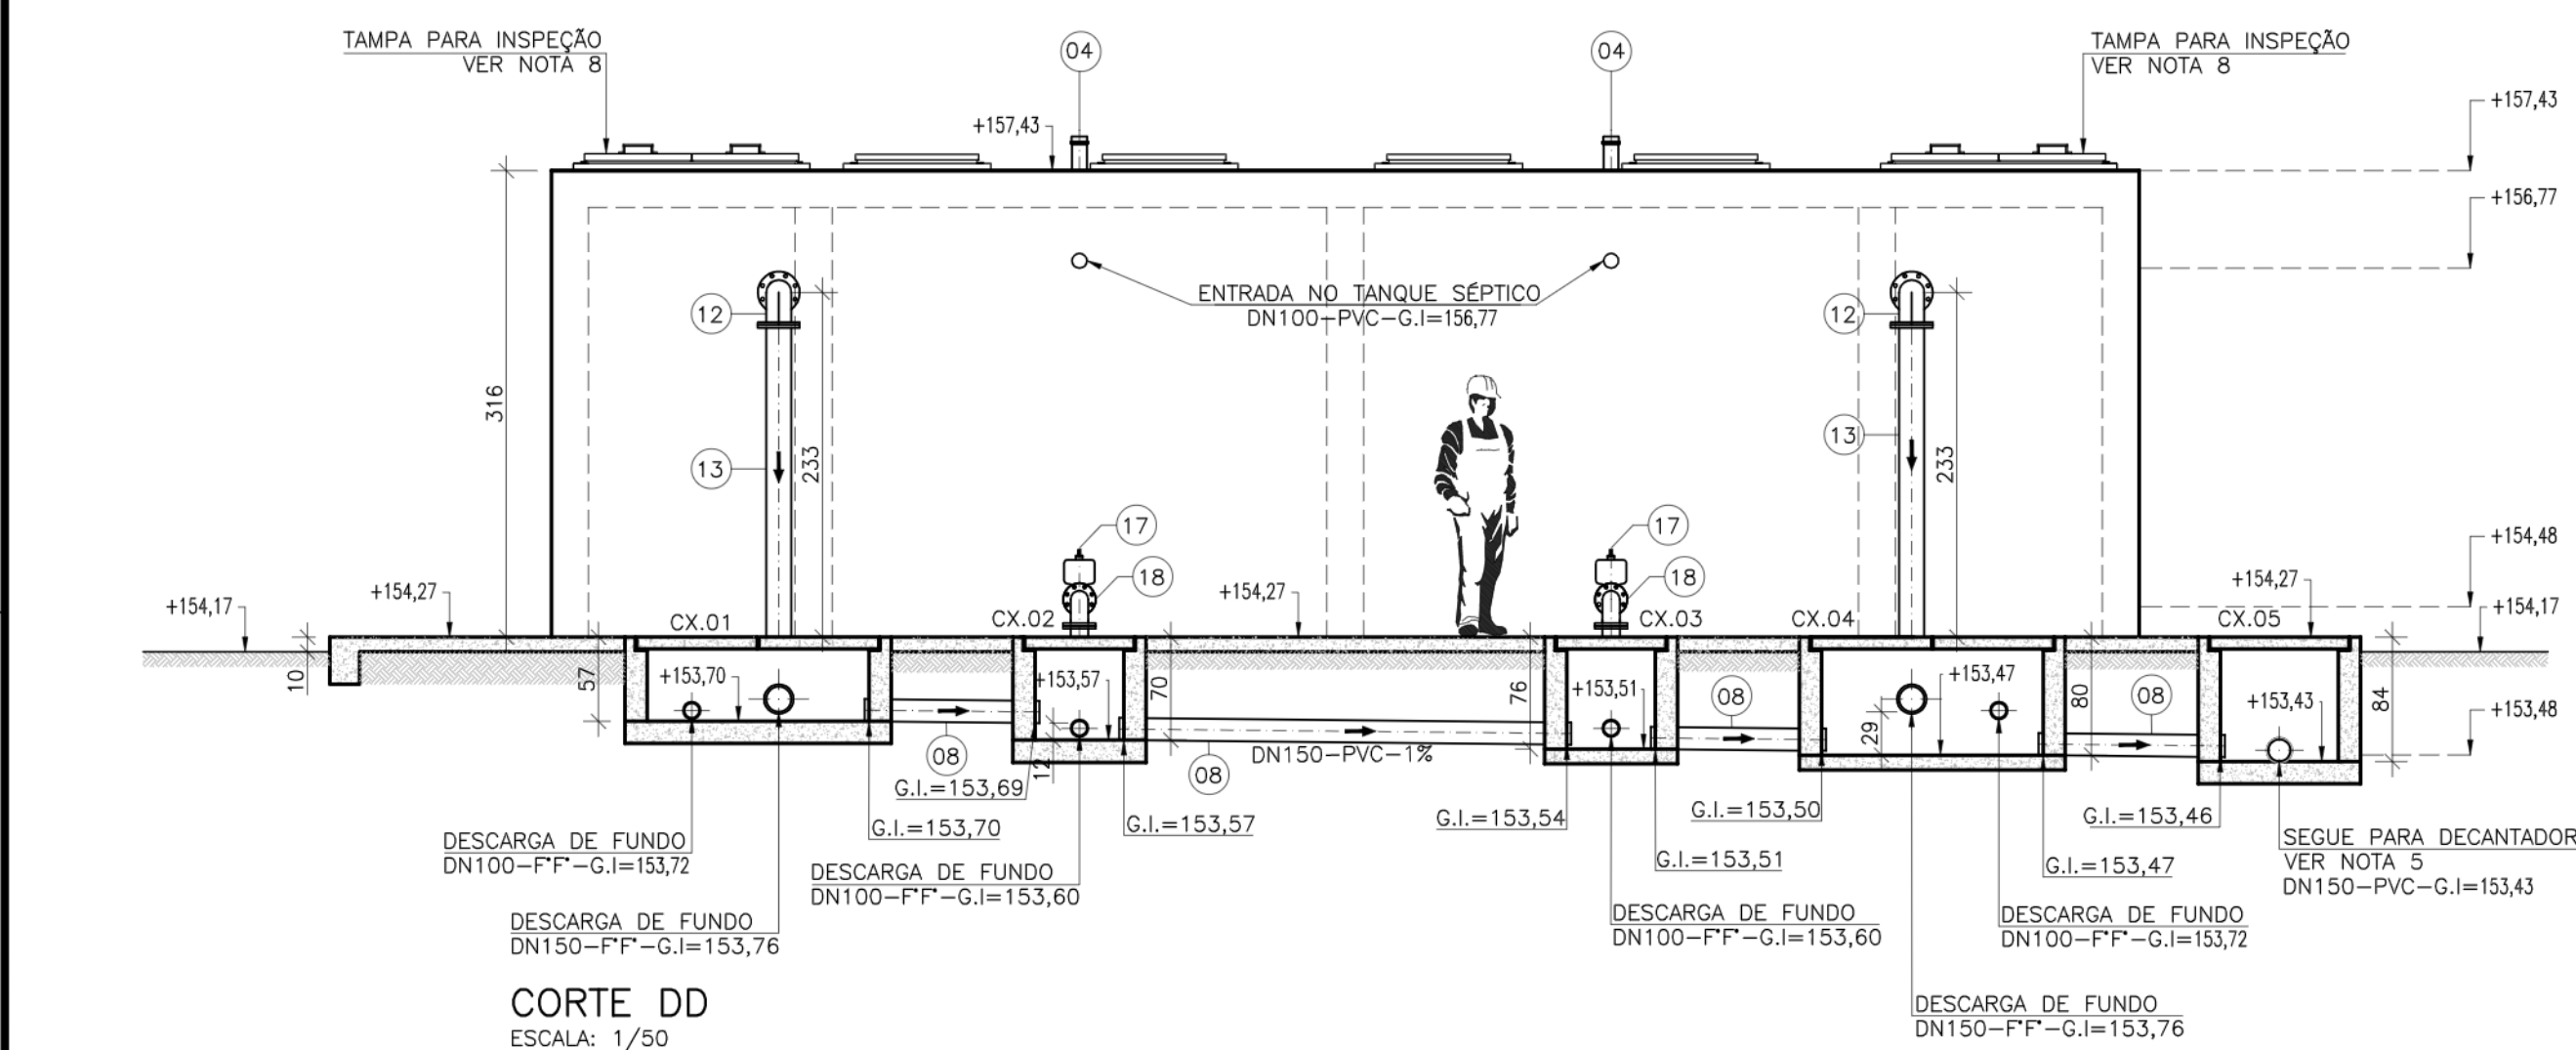