

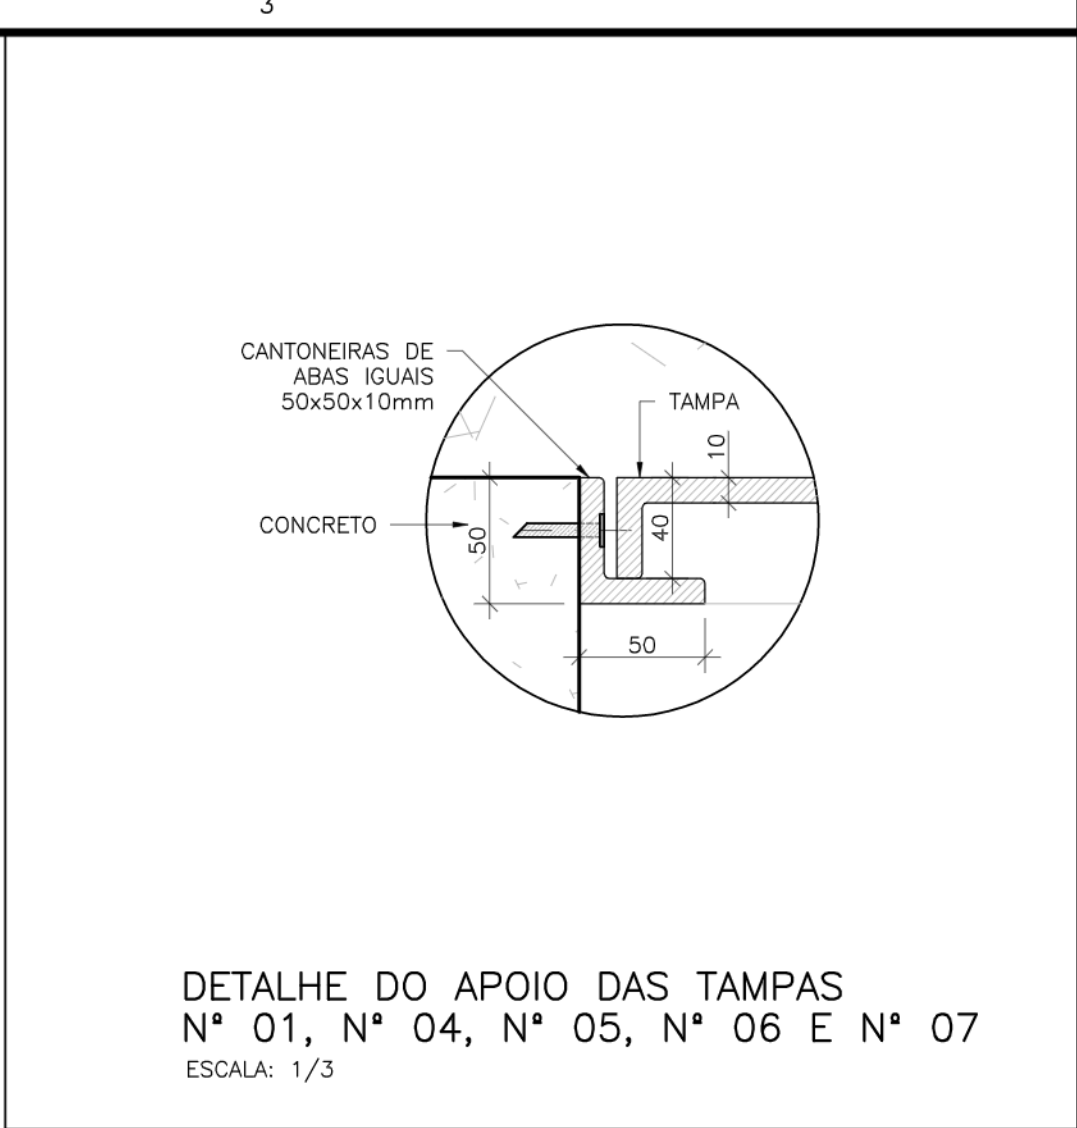
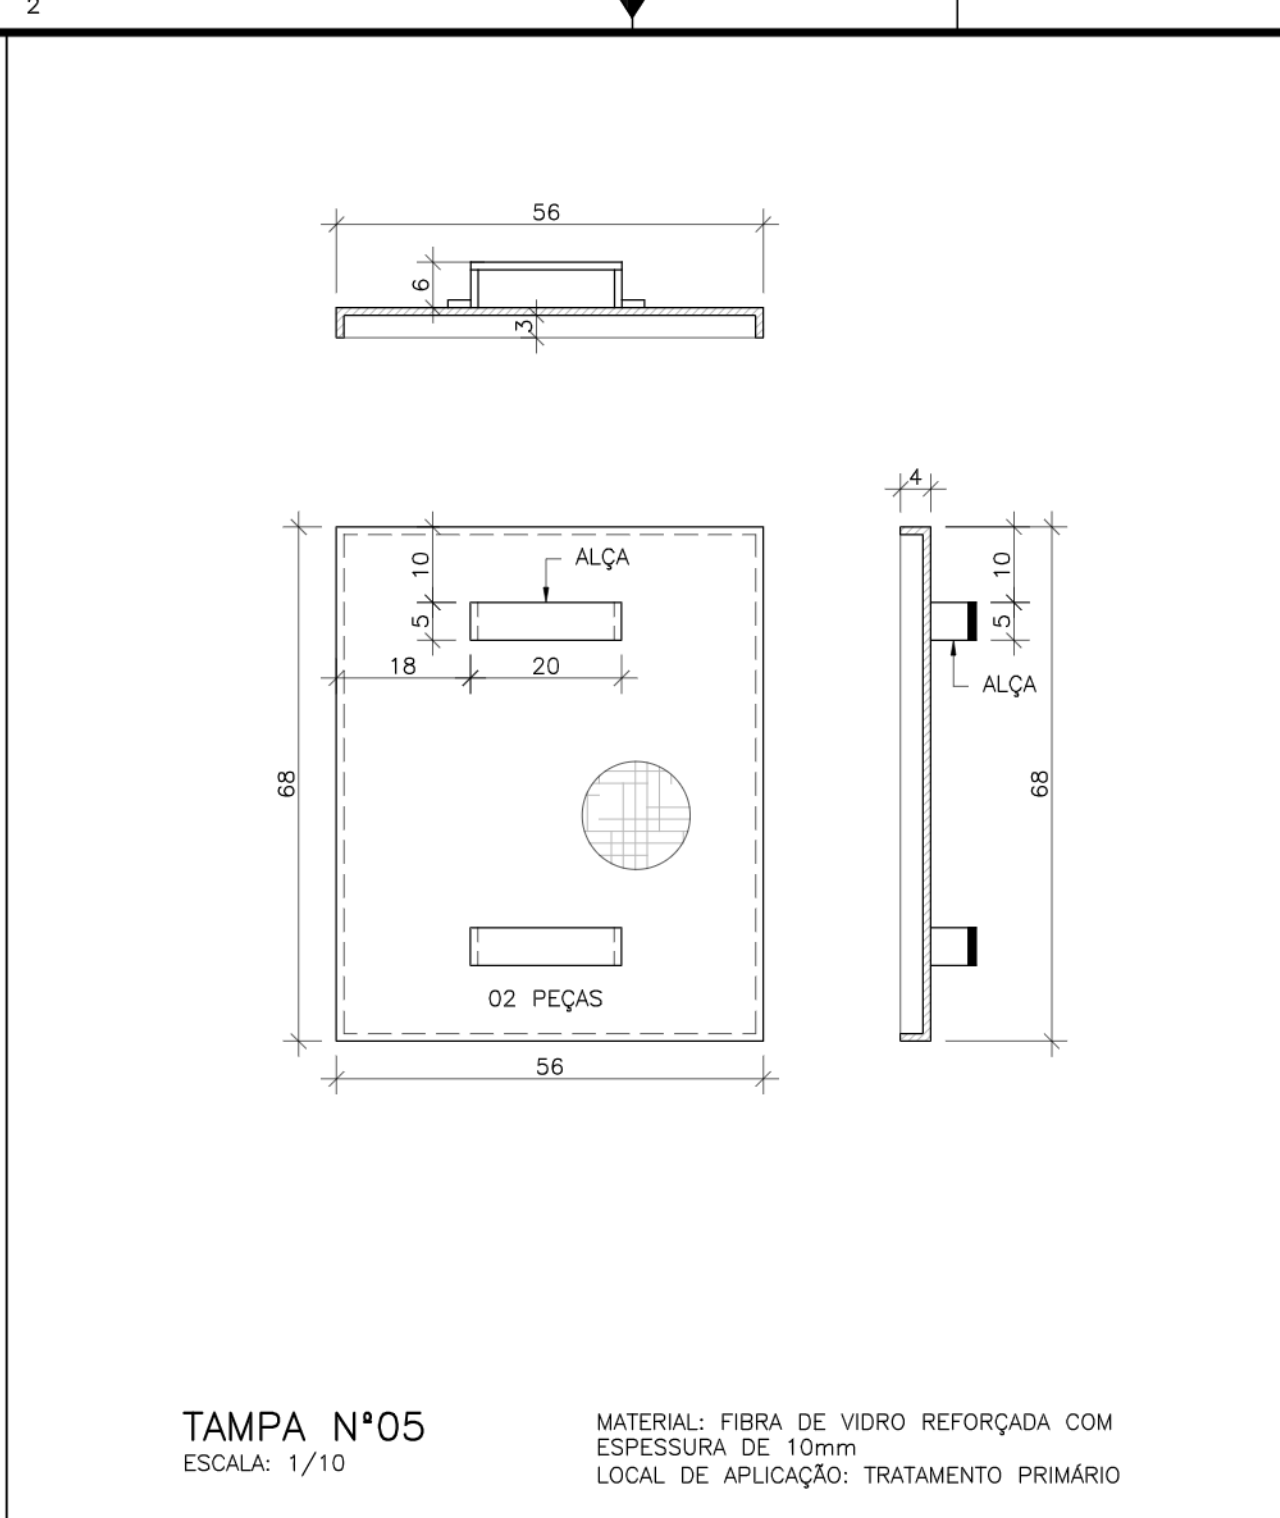
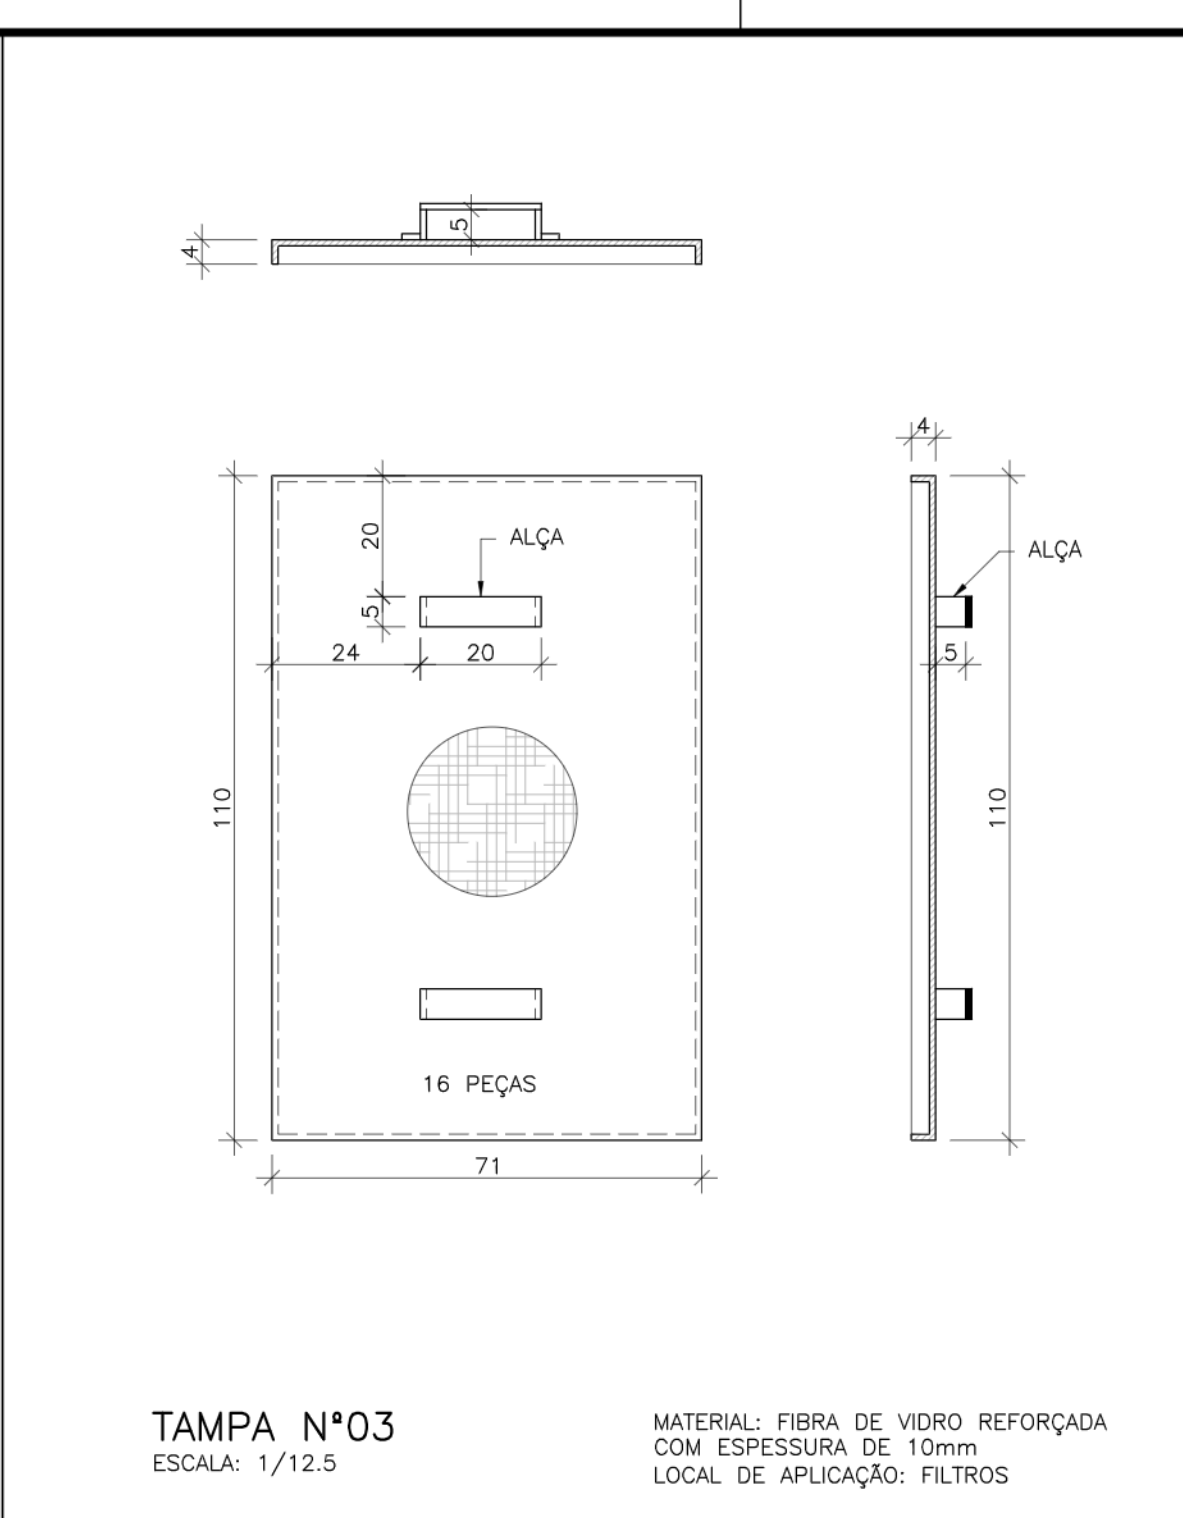
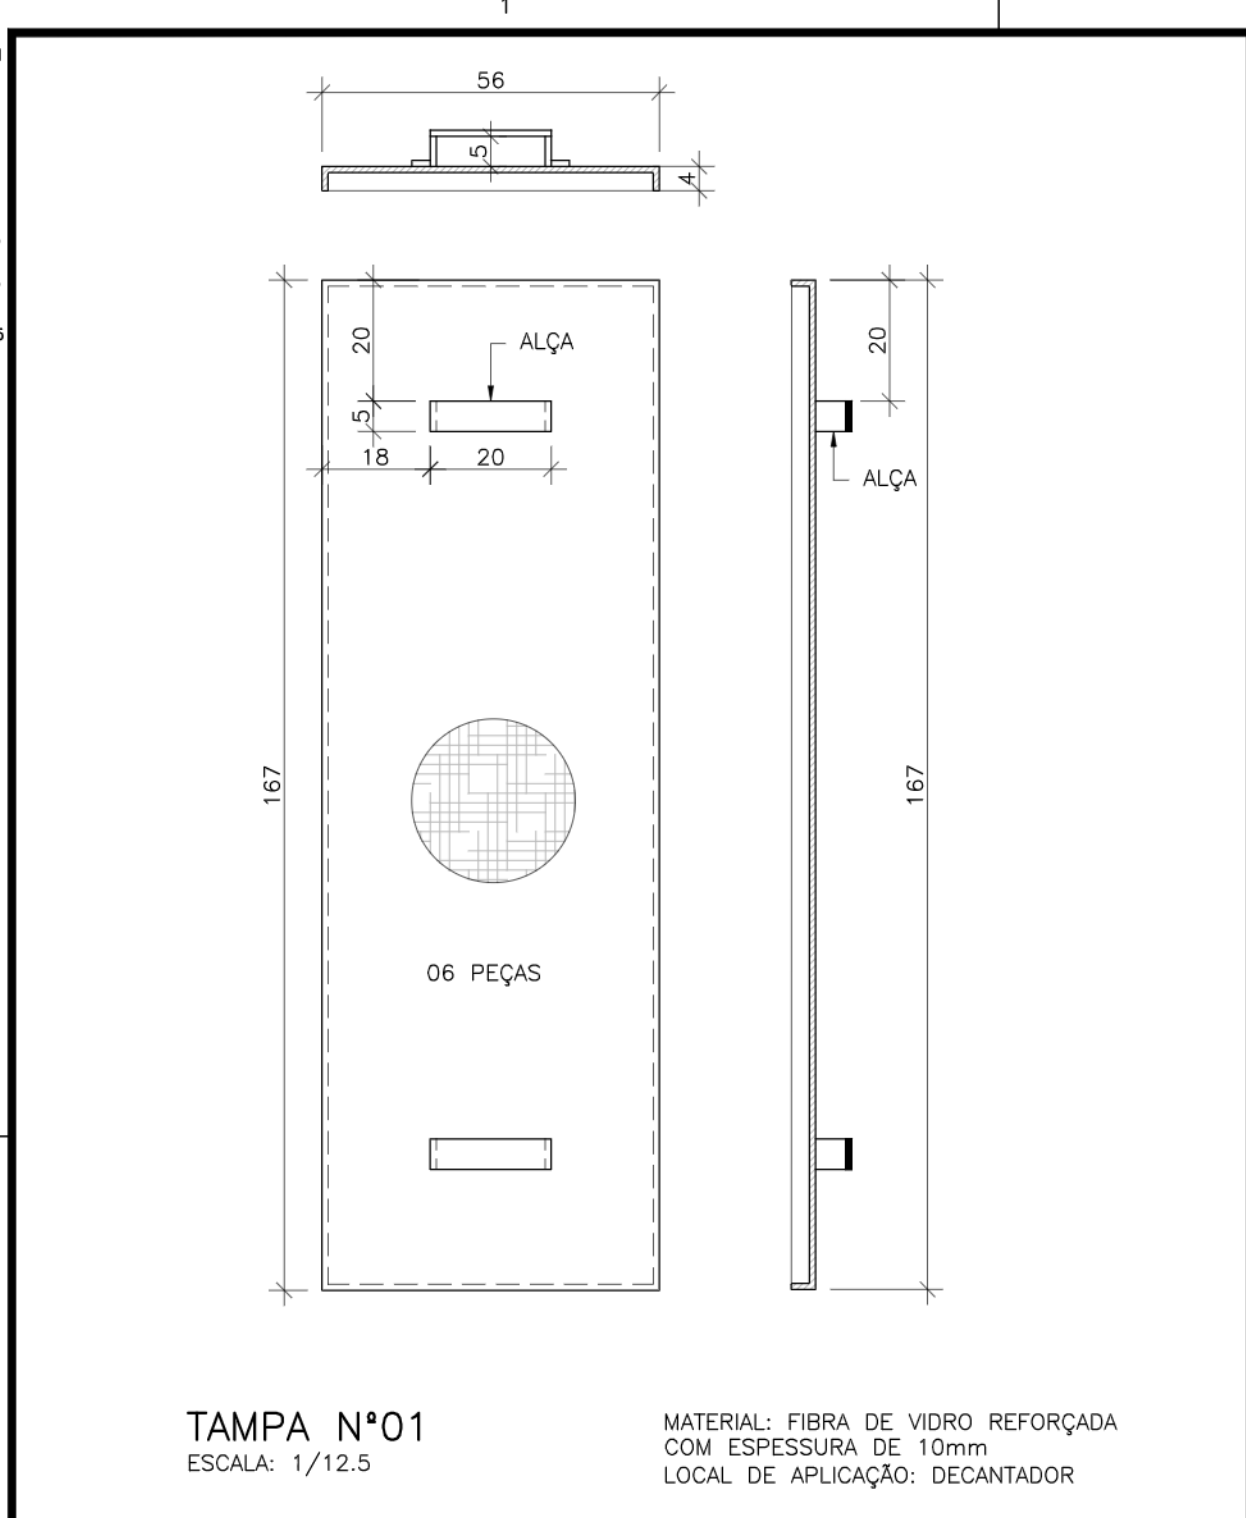
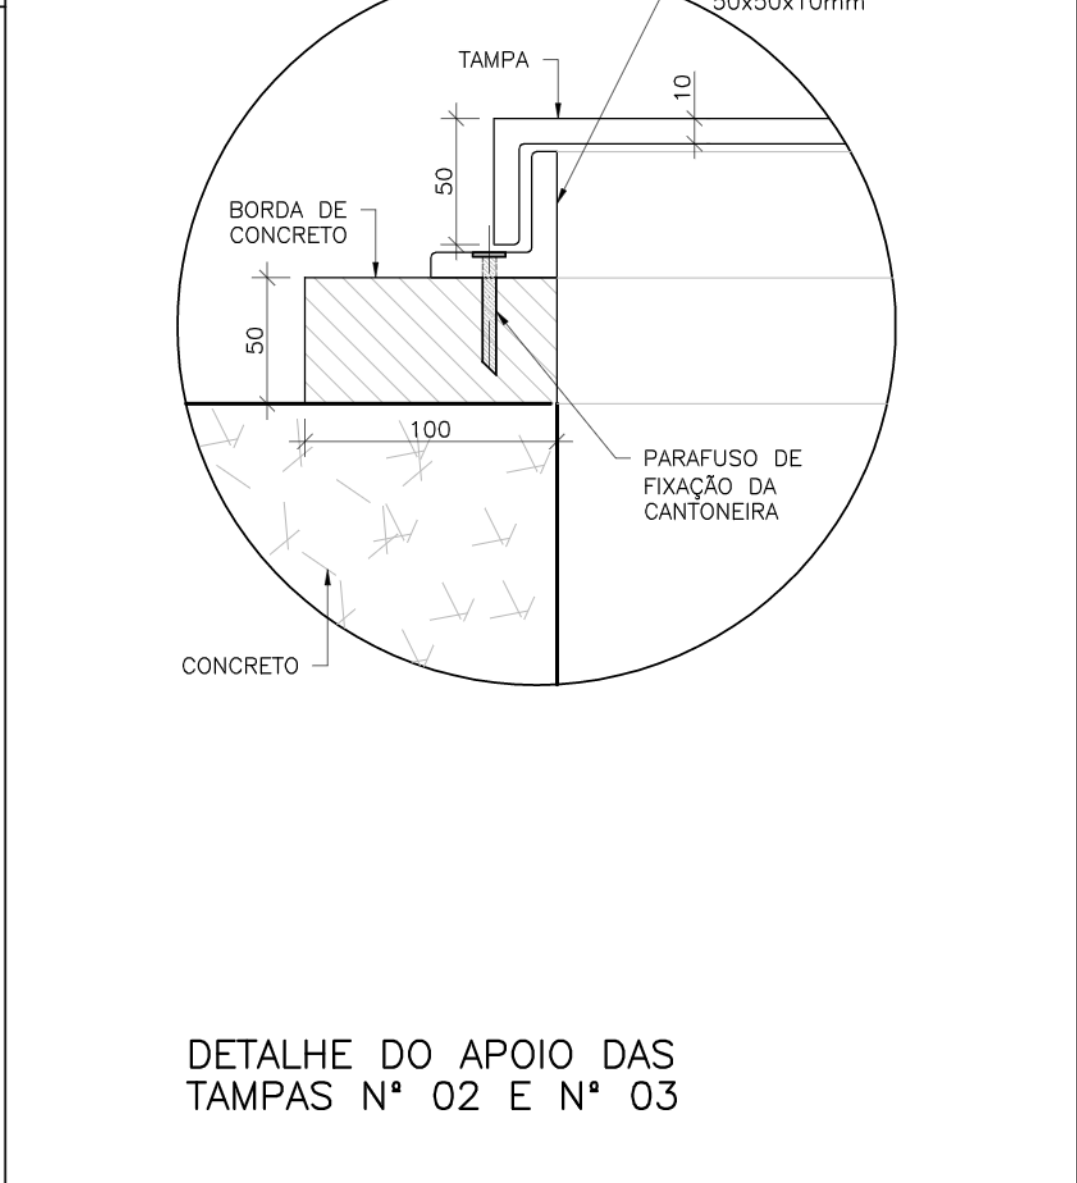
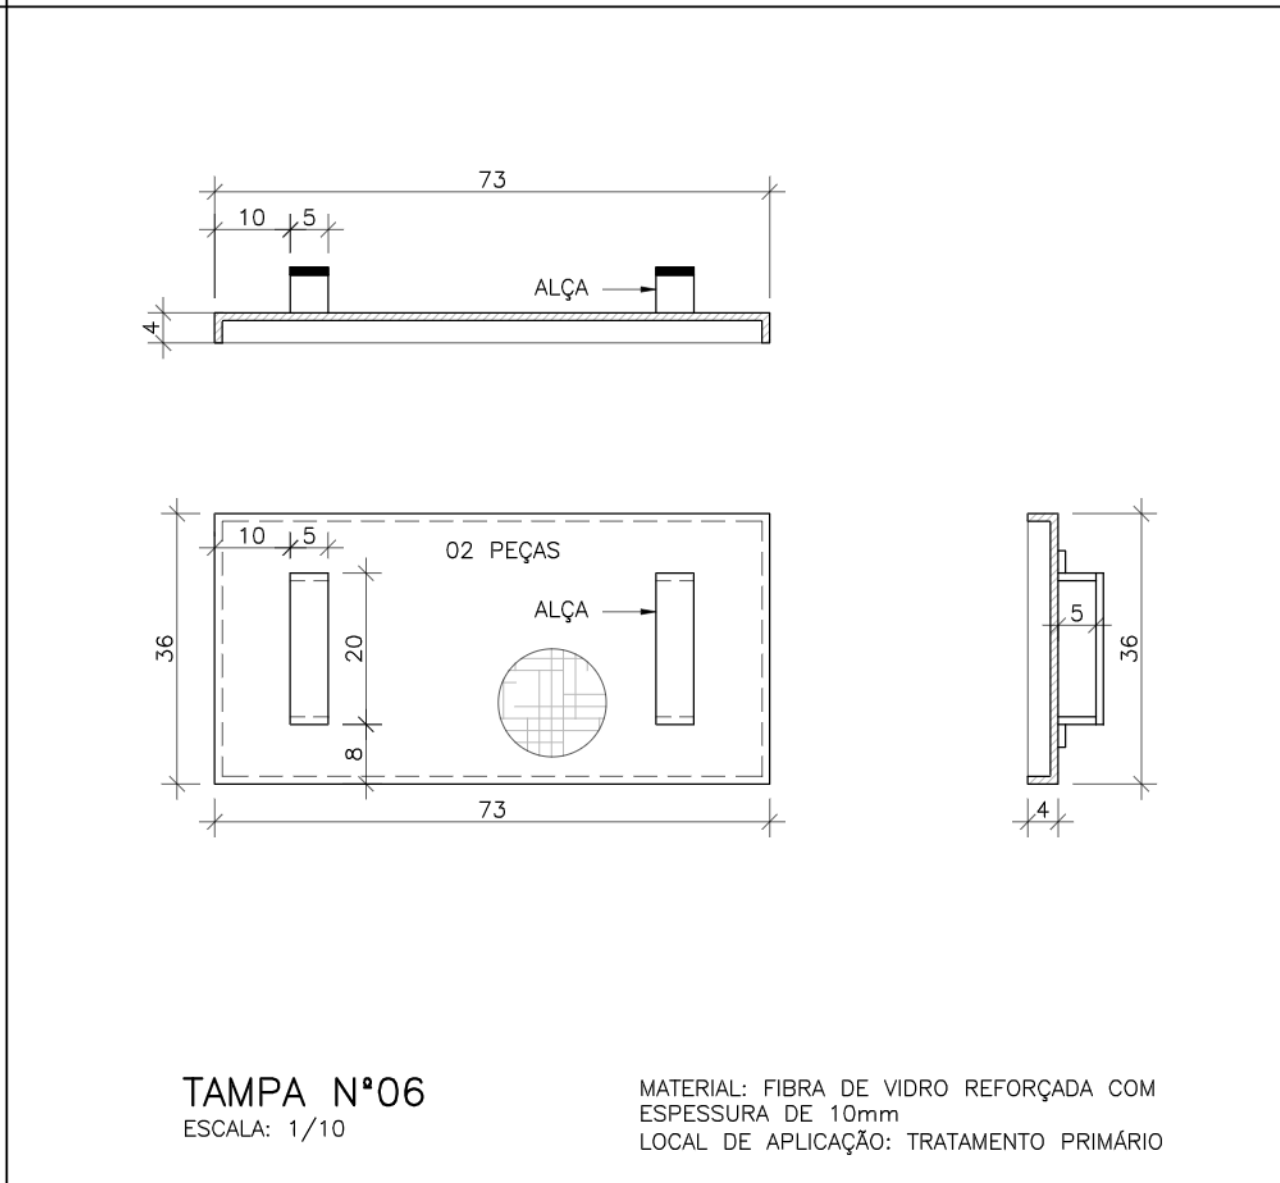


CONFIGURAÇÃO DE
PEÇAS BY: PLOTAGEM
PEN - COR - ESP
1 7 0,1
2 7 0,2
3 7 0,3
4 7 0,4
5 7 0,5
6 7 0,6
7 7 0,25
8 7 0,09
9 7 0,15
AS DEMAIS PEÇA -
COR: OBI. E ESP: 0,15



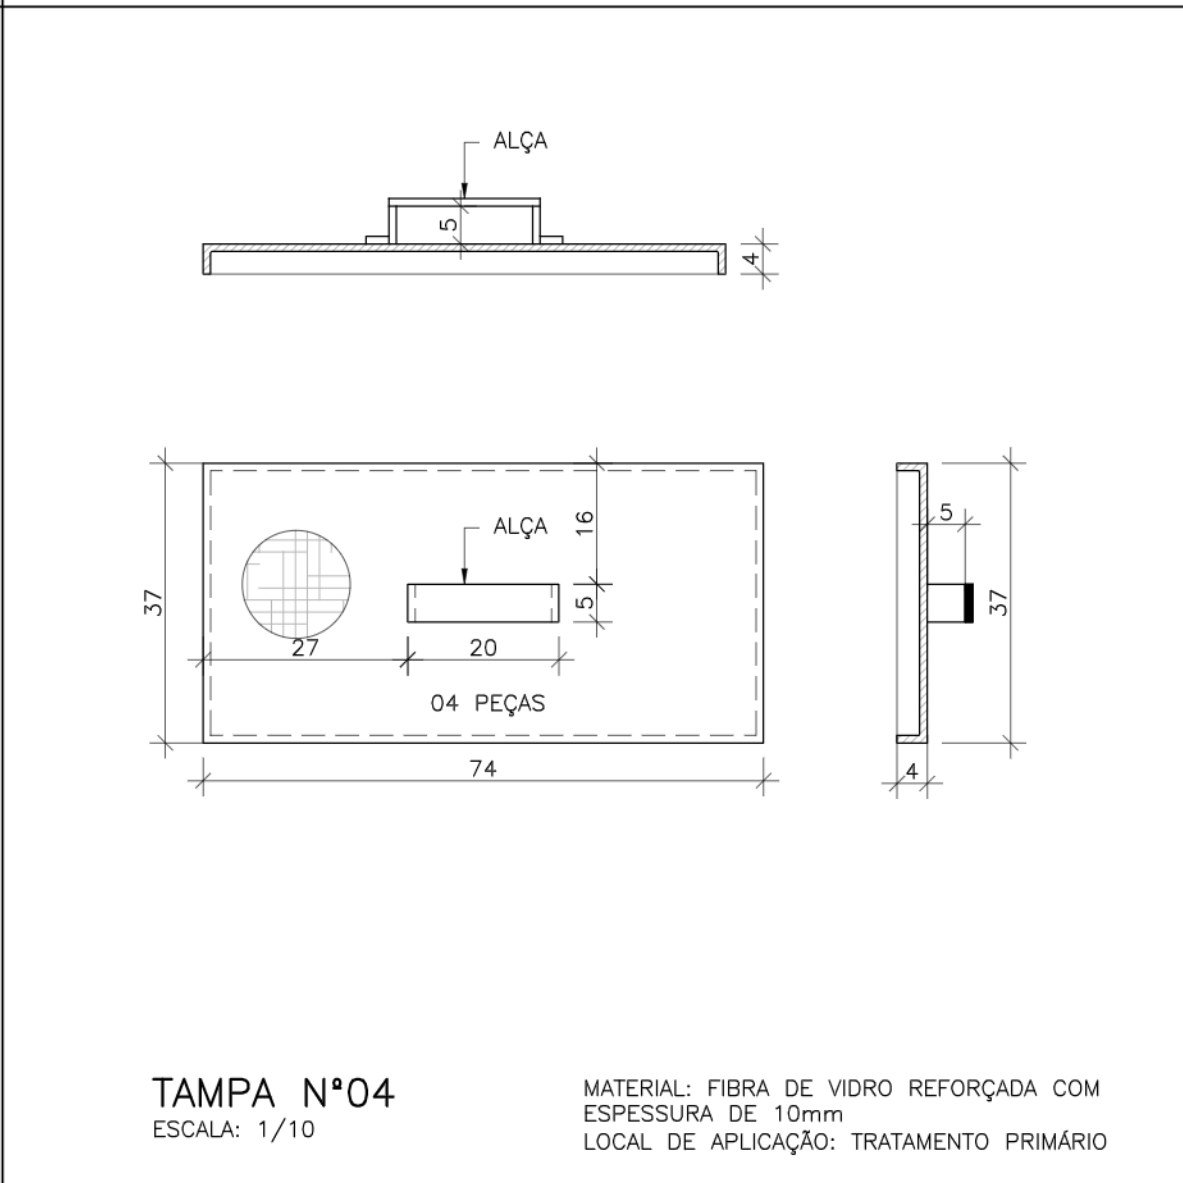


NOTAS

1. DIMENSÕES EM CENTÍMETRO E DIÂMETROS EM MILÍMETROS, SALVO ONDE INDICADO.
2. PARA PLANTA DE URBANIZAÇÃO, VER DESENHO C-011-001-92-5-XX-0002.
3. PARA DETALHES DO TRATAMENTO PRIMÁRIO, VER DESENHOS C-011-001-92-5-XX-0005 E C-011-001-92-5-XX-0006.
4. PARA DETALHES DO TANQUE SÉPTICO, VER DESENHOS C-011-001-92-5-XX-0007 A C-011-001-92-5-XX-0009.
5. PARA DETALHES DO DECANTADOR, VER DESENHO C-011-001-92-5-XX-0010.

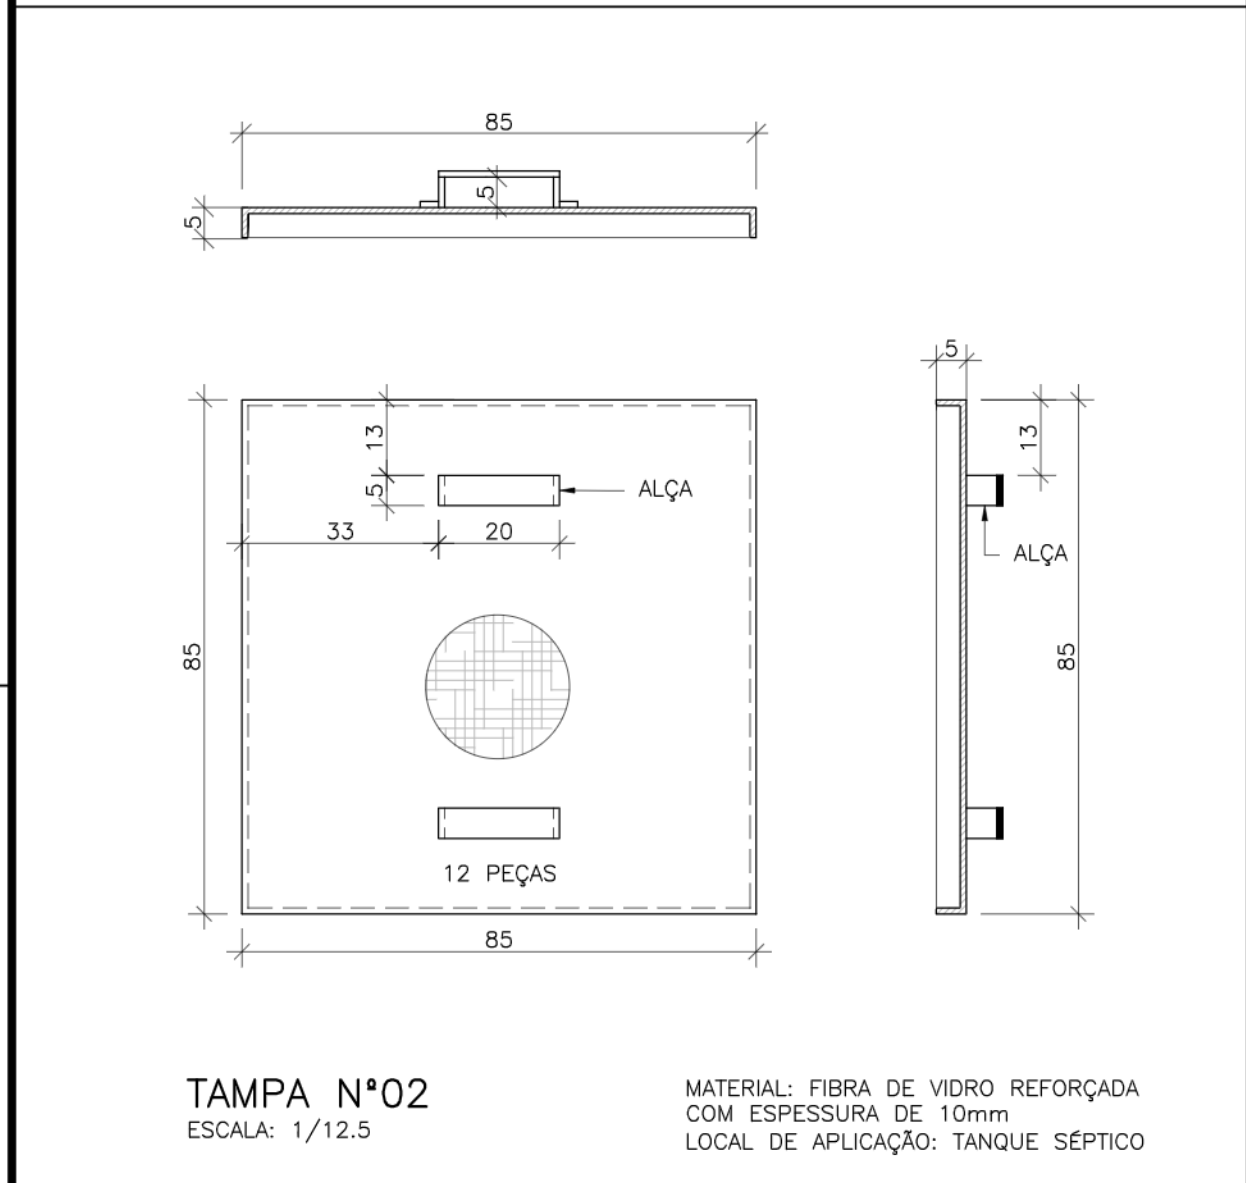

B

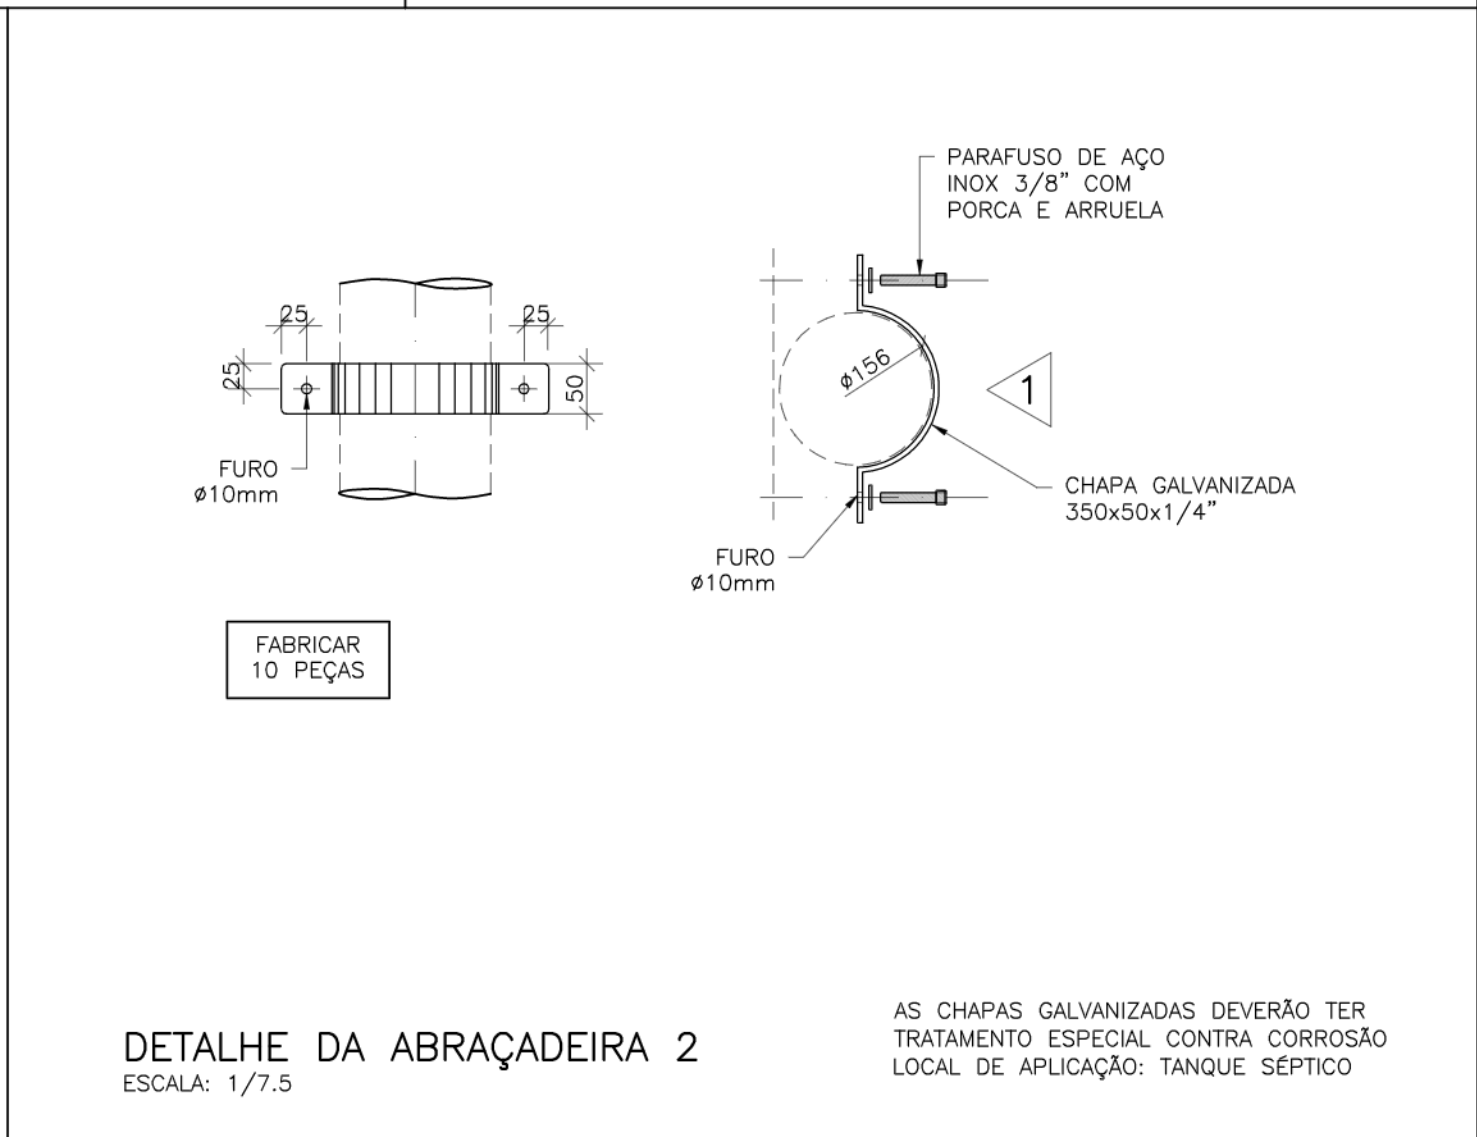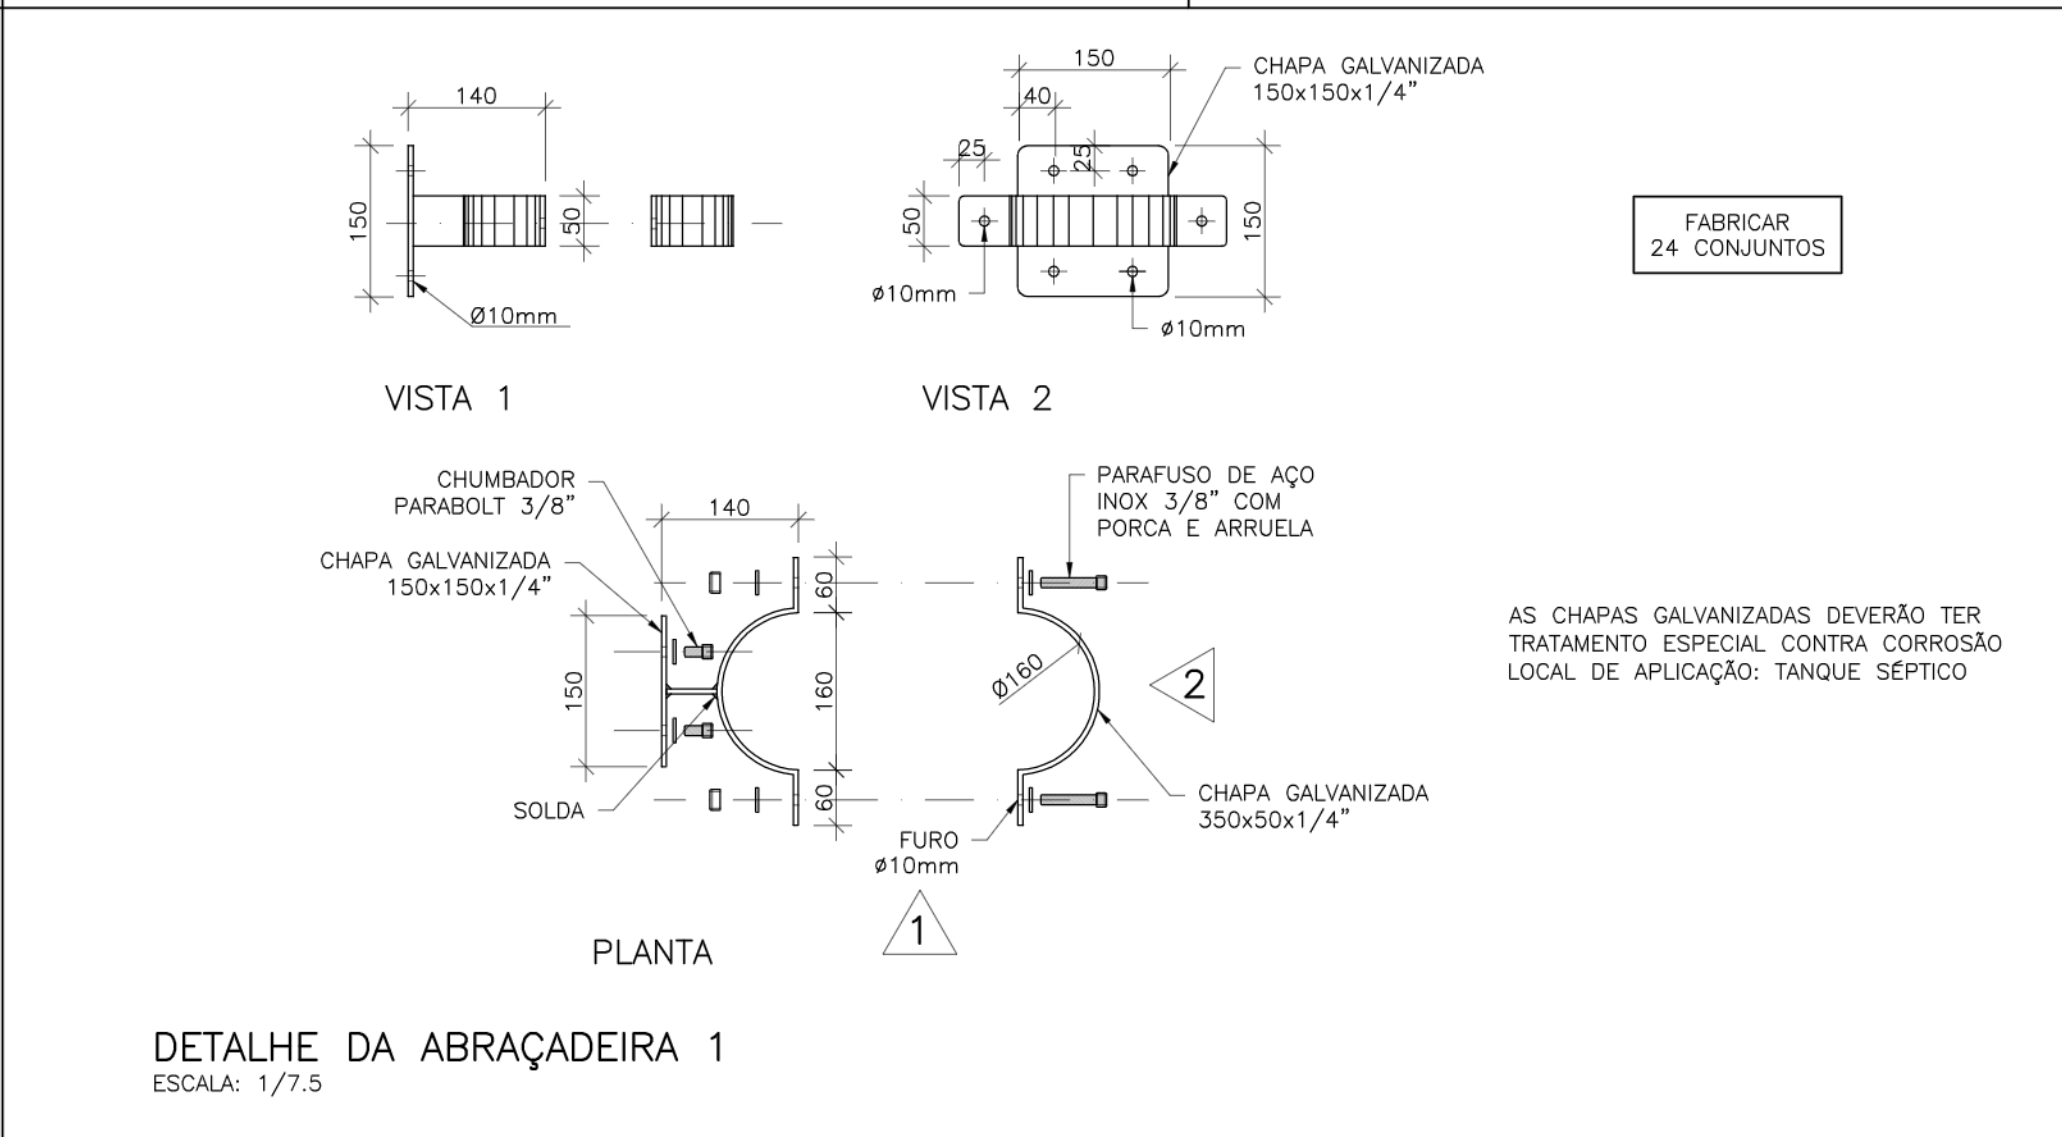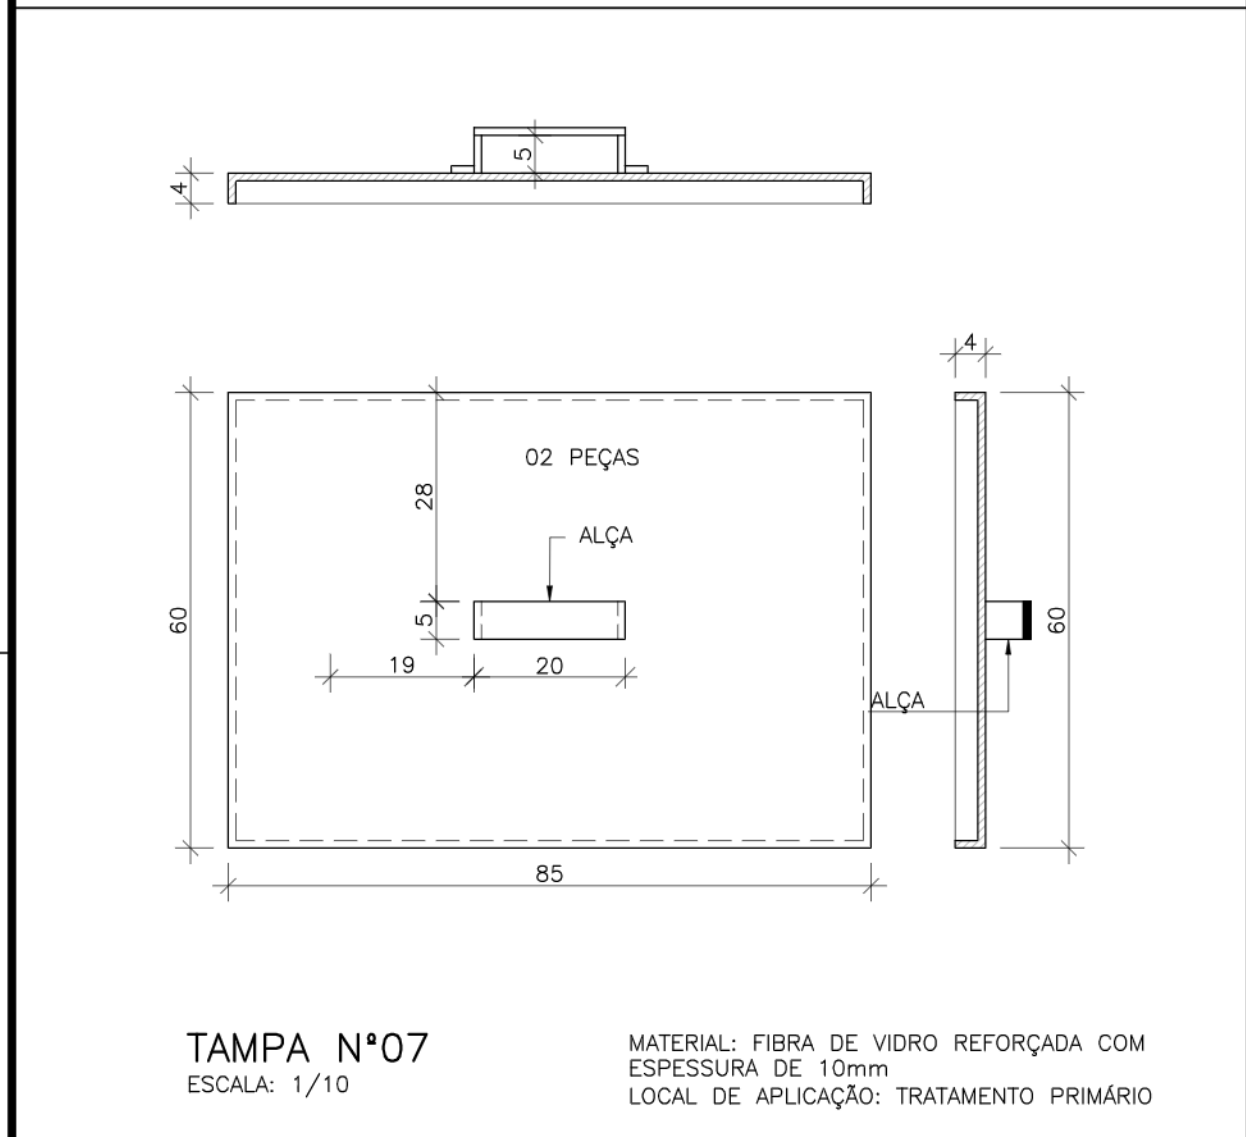

C

ESTE DESENHO É PROPRIEDADE DA
COMPANHIA ESPÍRITO SANTENSE DE
SANEAMENTO - CESAN E NÃO PODE
SER COPIADO SEM SUA AUTORIZAÇÃO.

NÚMEROS	TÍTULOS	N°	LOCAL	DISCRIMINAÇÃO	DES.	DIV.	GER.	DATA
01	PRINCIPAIS DESENHOS DE REFERÊNCIA	0	GANEM	EMISSION INICIAL	CRISTINA	-	-	SET/18
02								
03								
04								
05								
06								
07								
08								
09								
10								

CANCELA E SUBSTITUI
O DESENHO NÚMERO:

CANCELADO E SUBSTITUI
PELO DESENHO NÚMERO:

CENTRO DE DOCUMENTAÇÃO

RECEBIDO: / /

N° DOC.: ASS.:

APROVAÇÃO CESAN:

ASS.: MATR.:

UNID.: DATA: / /

ESTA APROVAÇÃO NÃO ISENTA A CONTRATADA
DE SUAS RESPONSABILIDADES LEGAIS.

EMITENTE: **GANEM Engenharia Ltda**

PROJETADO: HENRIQUE GANEM

COORDENADOR: JULIO CESAR ALI GANEM

CREA: 200268/D REGIÃO: MG

CREA: 24918/D REGIÃO: MG

DESENHO: CRISTINA

N° DES. PROJETAISTA:

DATA: SET/18

RESPONSÁVEL TÉCNICO: JULIO CESAR ALI GANEM

CREA: 24918/D REGIÃO: MG ART. N°:0830180009299 DATA: 12/17

EMISSION CESAN

PROJETADO:

CREA:

DESENHADO:

VERIFICADO: E-DPO ÉRICA ANDRADE REBOUÇAS

DIVISÃO: E-DPO FLORENCE VASCONCELOS BRAGA SILVA

GERÊNCIA: E-GPP AMANDA CAMPAGNARO PEREIRA BRAGATO

MUNICÍPIO: BOA ESPERANÇA | DISTRITO: SANTO ANTÔNIO | BAIRRO: -

NOME DO EMPREENDIMENTO: COMPLEMENTAÇÃO DO PROJETO DE ESGOTAMENTO SANITÁRIO PARA O KM20

TÍTULO: SES DE BOA ESPERANÇA - KM20 - ESTAÇÃO DE TRATAMENTO DE ESGOTO

PROJETO HIDRÁULICO

DETALHE DAS TAMPAS E ABRAÇADEIRAS

ESCALA: INDICADA

FOLHA: 01/01

N° CESAN: C-011-001-92-5-XX-0015

REV: 0

