



COR	ESP.
1	07 0,1
2	07 0,2
3	07 0,3
4	07 0,4
5	07 0,5
6	07 0,6
7	07 0,25
8	07 0,09
9	07 0,15
140	140 0,15
162	162 0,15

A


CAIXA DO BARRILETE – CX.01

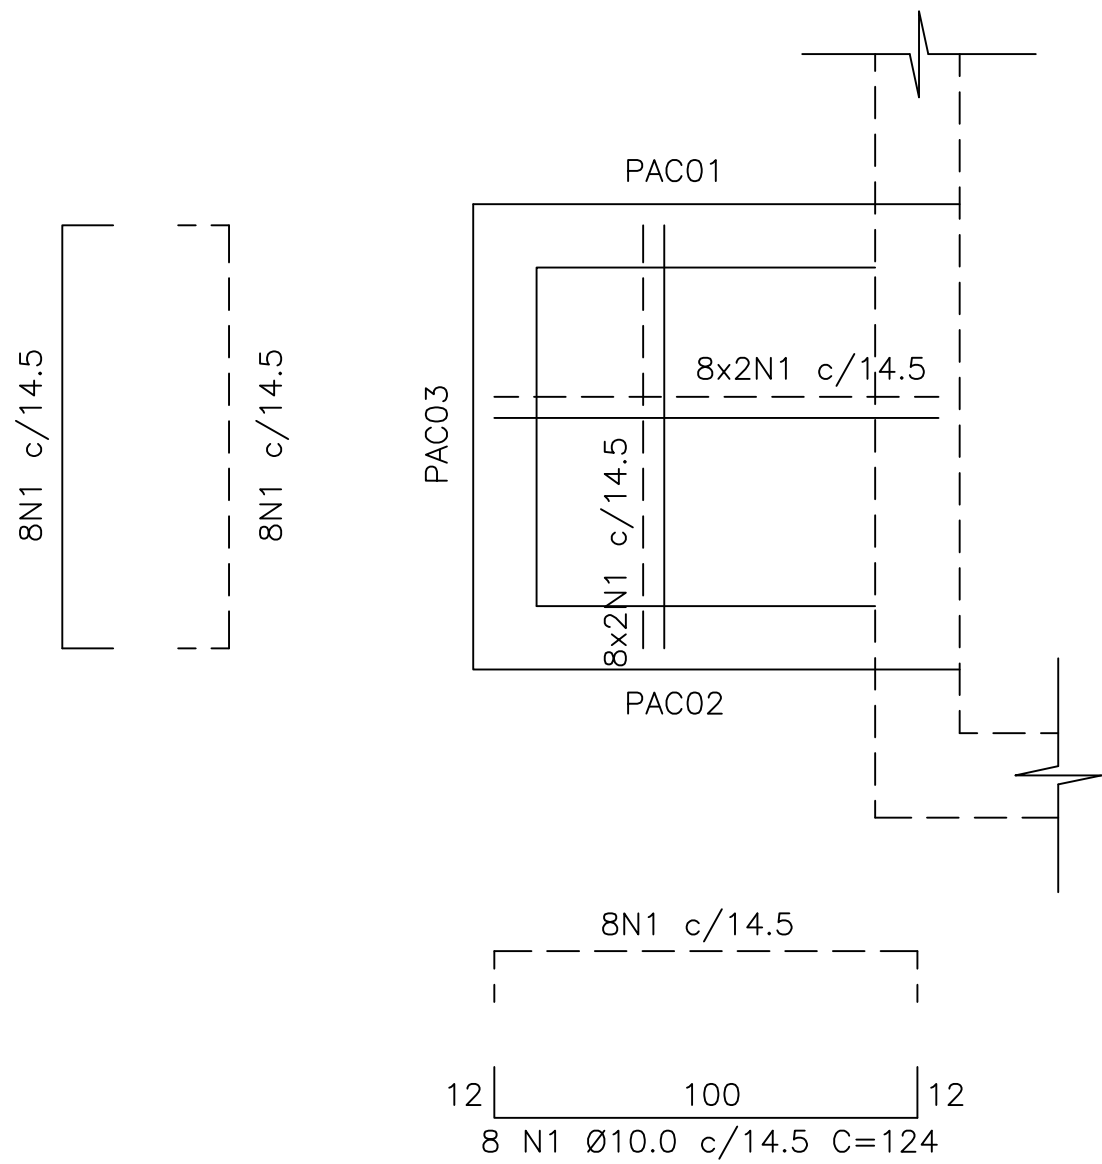

ARMAÇÃO DA LAJE DE FUNDO
ESCALA 1/25

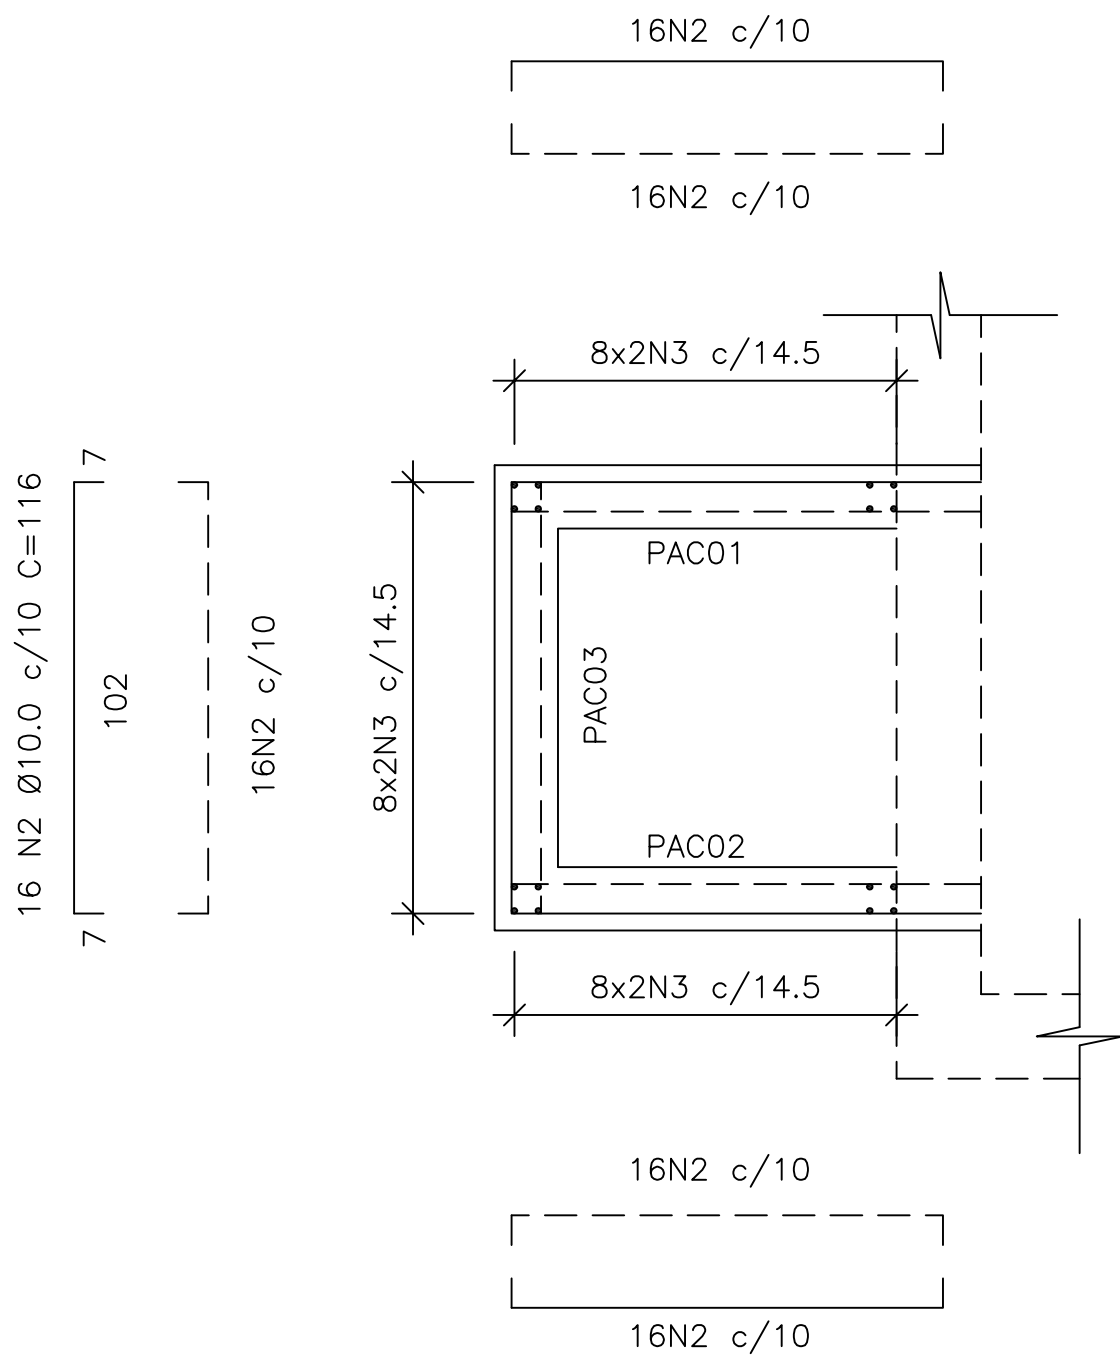

PAC01 ≈ PAC02 ≈ PAC03– PLANTA
ESCALA 1/25

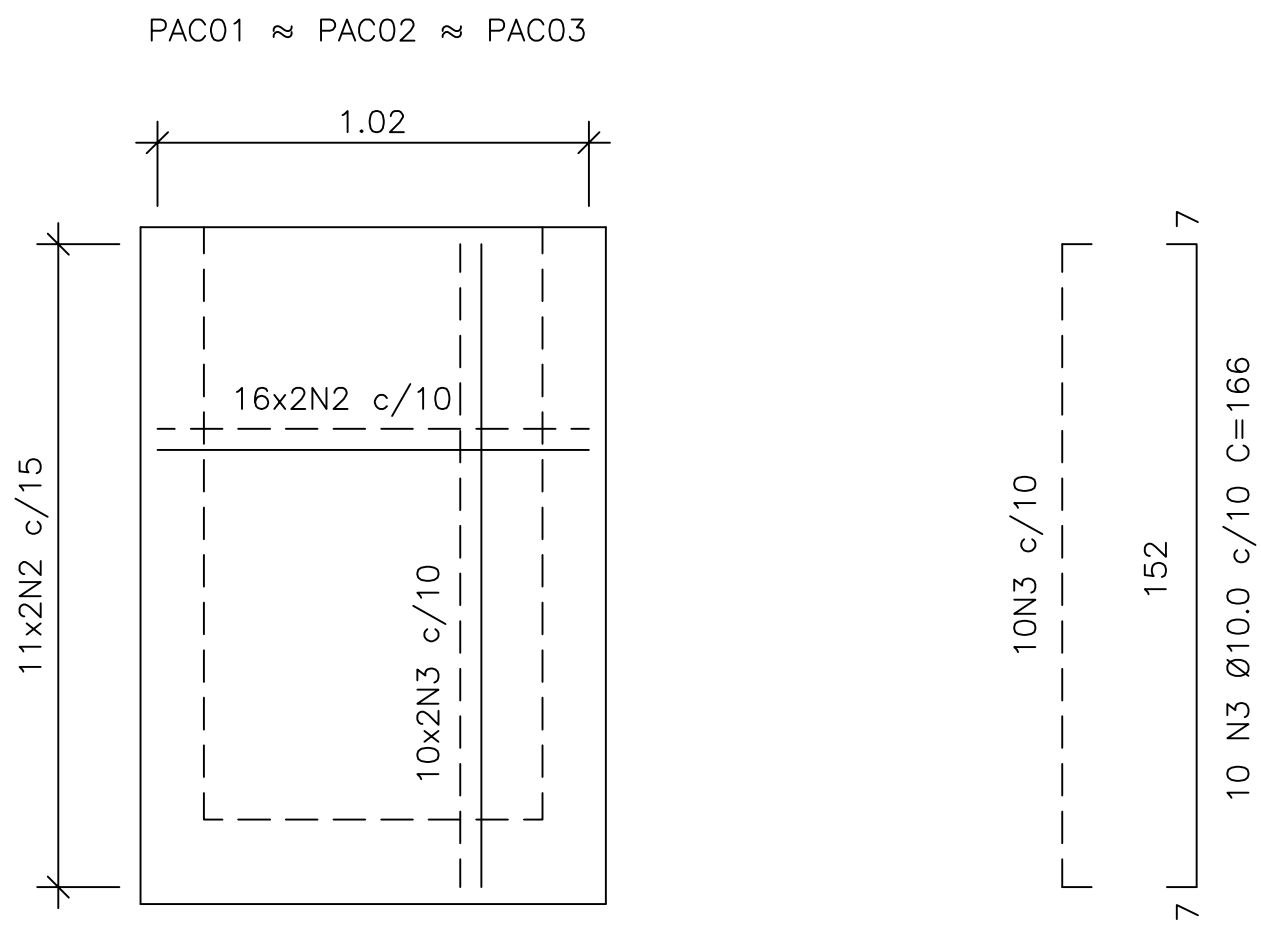

PAC01 ≈ PAC02 ≈ PAC03 – ELEVAÇÃO
ESCALA 1/25

AS PAREDES PAC01, PAC02 E PAC03 POSSUEM AS MESMAS DIMENSÕES E, POR ESTE MOTIVO, POSSUEM ARMADURAS IDÊNTICAS. ONDE ESTÁ ESCRITO ”PAC01≈PAC02≈PAC03” LEIA–SE:

”AS PAREDES PAC01, PAC02 E PAC03 SÃO SIMILARES EM SUAS DIMENSÕES. ASSIM SENDO, POSSUEM AS MESMAS ARMADURAS VERTICAIS E HORIZONTAIS.”

OBS.: O VOLUME DE CONCRETO E ÁREA DE FORMA DA CAIXA CX.01 ESTÁ CONTABILIZADO NOS QUADROS

QUADRO DO AÇO - POÇO DE SUCÇÃO

N	ϕ	QUANT	COMPRIMENTO	
			UNIT (cm)	TOTAL (m)
1	10,0	32	124	39,68
2	10,0	96	116	111,36
3	10,0	60	166	99,60

RESUMO DO AÇO - POÇO DE SUCÇÃO

AÇO	Ø (m m)	Total (m)	Peso (kg)
CA-50	10,0	250,64	155
TOTAL			155
TOTAL+10%			170

ESTE DESENHO É PROPRIEDADE DA
COMPANHIA ESPÍRITO SANTENSE DE
SANEAMENTO – CESAN E NÃO PODE
SER COPIADO SEM SUA AUTORIZAÇÃO.

	CANCELA E SUBSTITUI O DESENHO NÚMERO:	CENTRO DE DOCUMENTAÇÃO	EMITENTE:		EMISSÃO CESAN		DATAS		 MUNICÍPIO: DOMINGOS MARTINS DISTRITO: – BAIRRO: NOME DO EMPREENDIMENTO: AMPLIAÇÃO DO SISTEMA DE ESGOTAMENTO SANITÁRIO TÍTULO: SES DOS BAIRROS VILA VERDE, VILA DA PAZ E VILA DOS MAIS PROJETO ESTRUTURAL DA ELEV. ESGOTO BRUTO – EEB 01A (SUB-BACIA 01) ARMAÇÃO DA CAIXA ANEXA AO POÇO DE SUCÇÃO – CX.01 ESCALA: INDICADA FOLHA: 03 / 03 N° CESAN B-062-000-91-4-XX-0030 REV: 00
		RECEBIDO: __/__/__	N° DOC.: _____ ASS.: _____	PROJETADO:	COORDENADOR:	PROJETADO: _____			
		APROVAÇÃO CESAN:	ASS.: _____ MATR.: _____	CREA: _____ REGIÃO: _____	CREA: _____ REGIÃO: _____	CREA: _____			
	CANCELADO E SUBSTITUÍDO PELO DESENHO NÚMERO:	UNID.: _____ DATA: __/__/__	DESENHO: _____	N° DES. PROJETISTA: _____	DESENHADO: _____				
		ESTA APROVAÇÃO NÃO ISENTA A CONTRATADA DE SUAS RESPONSABILIDADES LEGAIS.	RESPONSÁVEL TÉCNICO: _____	DATA: __/__/__	VERIFICADO: _____				
			CREA: _____ REGIÃO: _____ ART N°: _____ DATA: _____		DIVISÃO: _____				
					GERÊNCIA: _____				