



COR	ESP.
1	07 0,1
2	07 0,2
3	07 0,3
4	07 0,4
5	07 0,5
6	07 0,6
7	07 0,25
8	07 0,09
9	07 0,15
140	140 0,15
162	162 0,15

A


CAIXA DO BARRILETE – CX.01

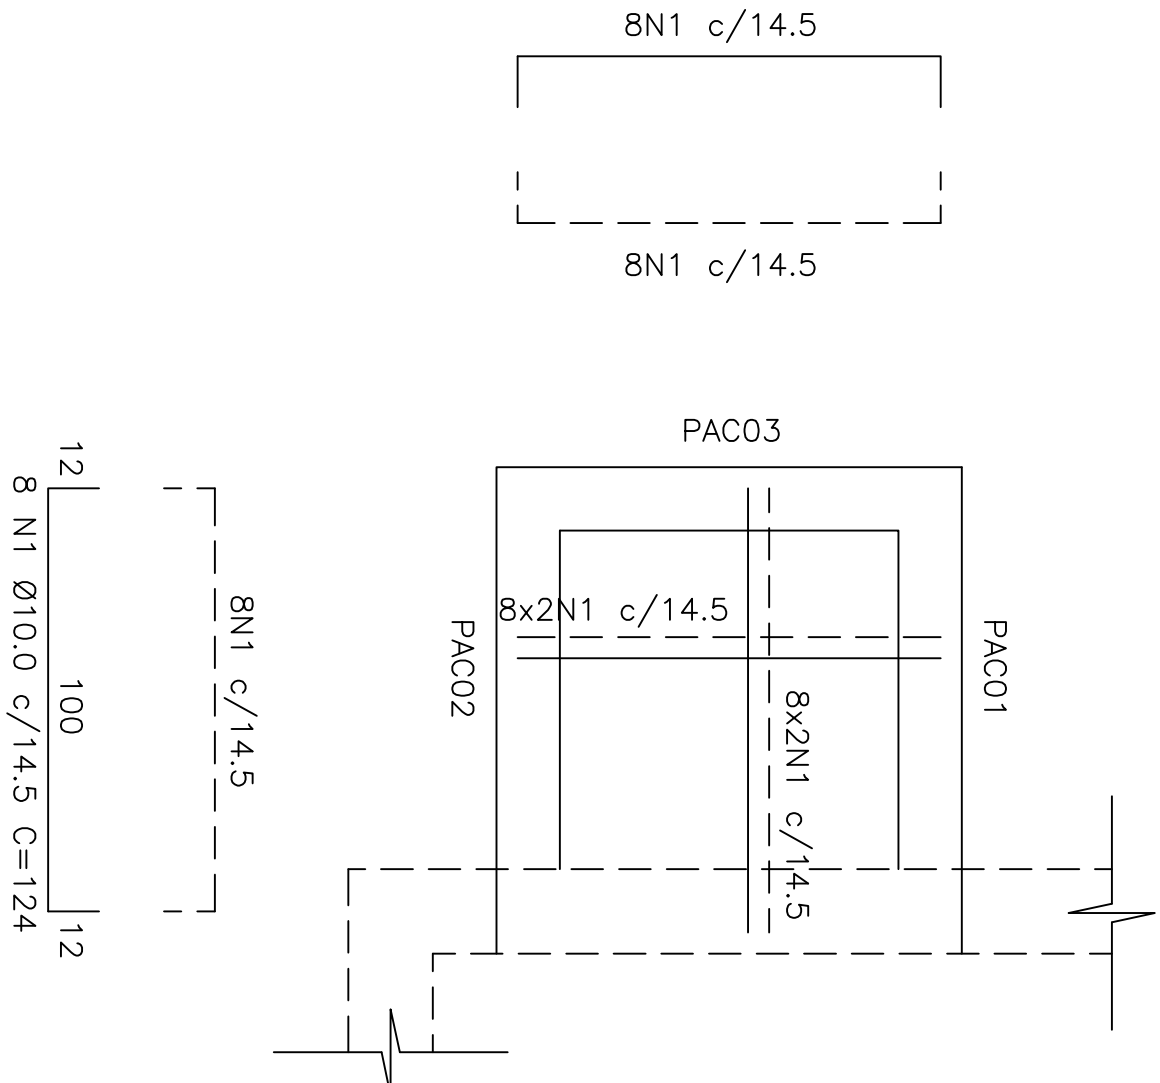


ARMAÇÃO DA LAJE DE FUNDO
ESCALA 1/25

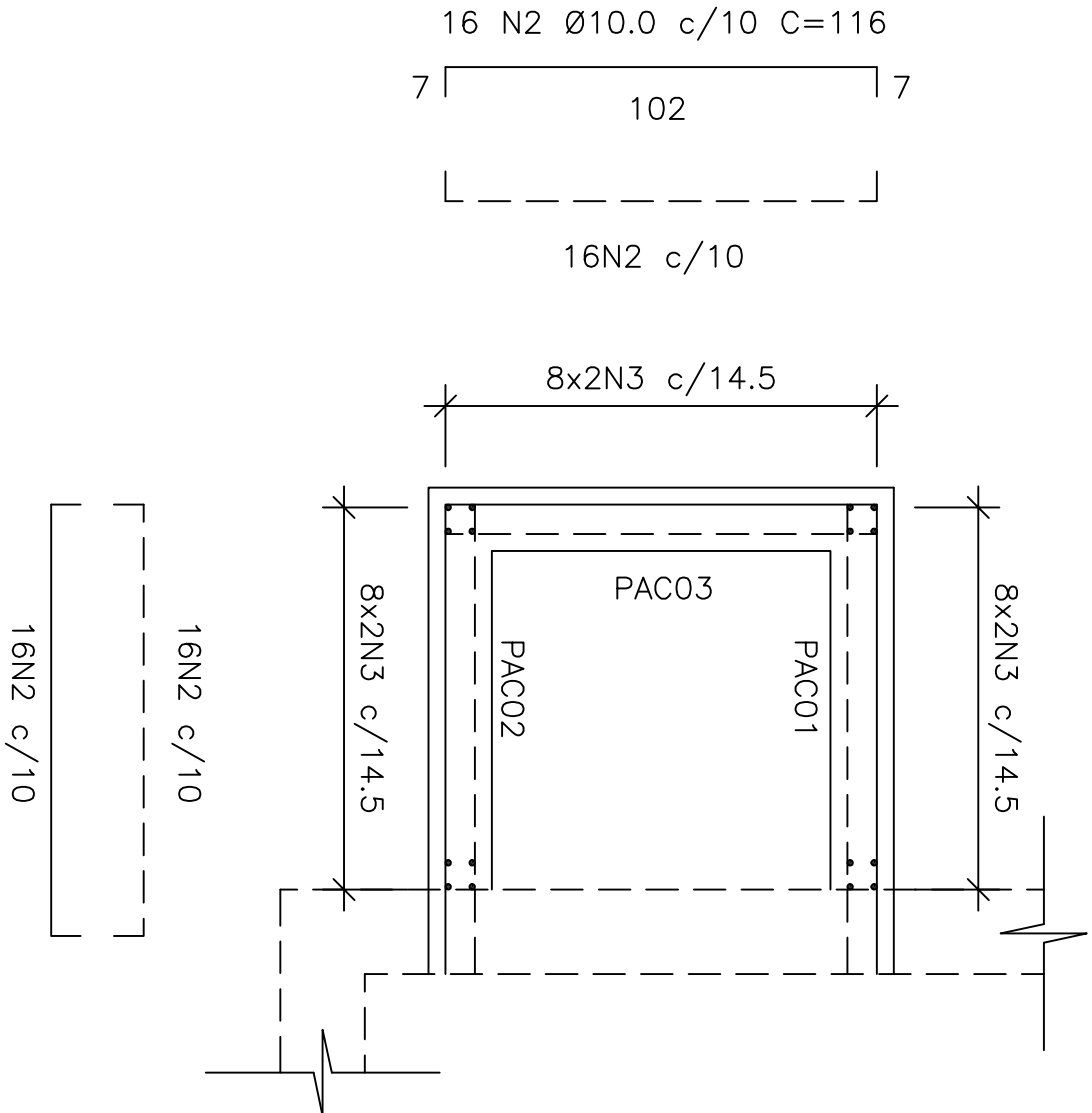

PAC01 ≈ PAC02 ≈ PAC03 – PLANTA
ESCALA 1/25

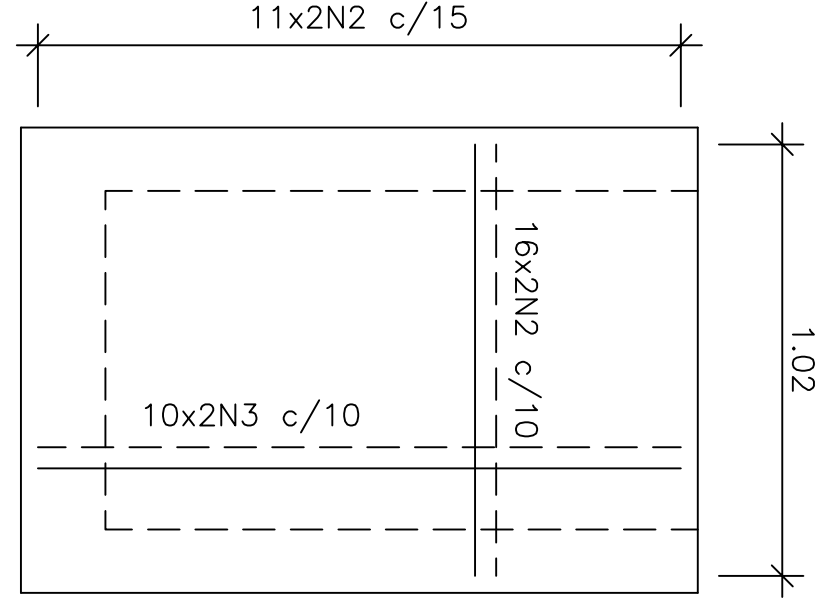

PAC01 ≈ PAC02 ≈ PAC03 – ELEVAÇÃO
ESCALA 1/25

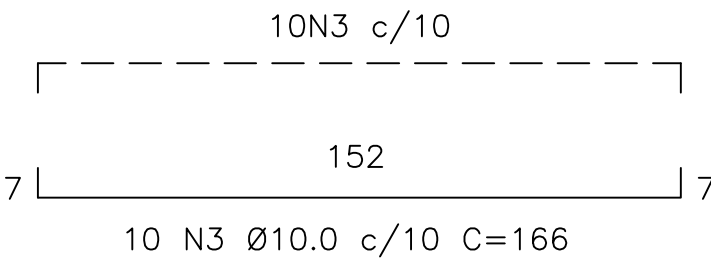

QUADRO DO AÇO - POÇO DE SUÇÃO			
N	φ	QUANT	COMPRIMENTO
			UNIT (cm) TOTAL (m)
1	10,0	32	124 39,68
2	10,0	96	116 111,36
3	10,0	60	166 99,60

RESUMO DO AÇO - POÇO DE SUÇÃO			
AÇO	Ø (m m)	Total (m)	Peso (kg)
CA-50	10,0	250,64	155
TOTAL			155
TOTAL+10%			170

”AS PAREDES PAC01, PAC02 E PAC03 SÃO SIMILARES EM SUAS DIMENSÕES. ASSIM SENDO, POSSUEM AS MESMAS ARMADURAS VERTICAIS E HORIZONTAIS.”

OBS.: O VOLUME DE CONCRETO E ÁREA DE FORMA DA CAIXA CX.01 ESTÁ CONTABILIZADO NOS QUADROS


ESTE DESENHO É PROPRIEDADE DA
COMPANHIA ESPÍRITO SANTENSE DE
SANEAMENTO – CESAN E NÃO PODE
SER COPIADO SEM SUA AUTORIZAÇÃO.

C

B

A

B

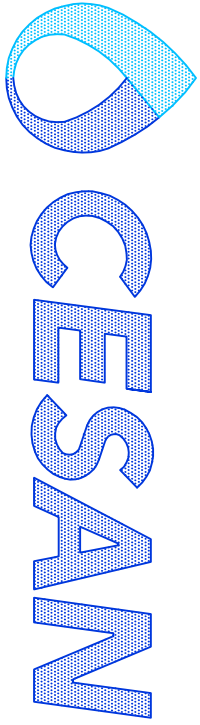

CENTRO DE DOCUMENTAÇÃO	
RECEBIDO: <u> / / </u>	ASS.: <u> </u>
Nº DOC.: <u> </u>	
APROVAÇÃO CESAN:	
ASS.: <u> </u>	MATR.: <u> </u>
CANCELADO E SUBSTITUÍDO PELO DESENHO NÚMERO: <u> </u>	
UNID.: <u> </u> DATA: <u> / / </u>	
ESTA APROVAÇÃO NÃO ISENTA A CONTRATADA DE SUAS RESPONSABILIDADES LEGAIS.	

EMITENTE:	
PROJETADO:	COORDENADOR:
CREA: <u> </u> REGIÃO: <u> </u>	CREA: <u> </u> REGIÃO: <u> </u>
DESENHO: <u> </u>	Nº DES. PROJETISTA: <u> </u>
DATA: <u> / / </u>	
RESPONSÁVEL TÉCNICO: <u> </u>	
CREA: <u> </u> REGIÃO: <u> </u> ART. Nº: <u> </u>	DATA: <u> </u>

EMIÇÃO CESAN		DATAS
PROJETADO: <u> </u>		
CREA: <u> </u>		
DESENHADO: <u> </u>		
VERIFICADO: <u> </u>		
DIVISÃO: <u> </u>		
GERÊNCIA: <u> </u>		

MUNICÍPIO: DOMINGOS MARTINS		DISTRITO: –		BAIRRO:	
NOME DO EMPREENDIMENTO: AMPLIAÇÃO DO SISTEMA DE ESGOTAMENTO SANITÁRIO					
TÍTULO: SES DOS BARROS VILA VERDE, VILA DA PAZ E VILA DOS MAIS					
PROJETO ESTRUTURAL DA ELEV. ESGOTO BRUTO – EEB 01A (SUB-BACIA 01)					
ARMAÇÃO DA CAIXA ANEXA AO POÇO DE SUÇÃO – CX.01					
ESCALA: <u> </u>	FOLHA: <u> 03 </u> / <u> 03 </u>	Nº CESAN: <u> </u>	REV: <u> </u>		00
INDICADA		B-062-000-91-4-XX-0030			