

a. B-062-000-91-5-XX-0010
b. B-062-000-91-5-XX-0012



VER DETALHAMENTO DA CX EM ALVENARIA ESTRUTURAL

BARRILETE EEEB-T


VER DETALHE DO BLOCO B1

VER DETALHE DO BLOCO B1


PLANTA
ESC. 1/25

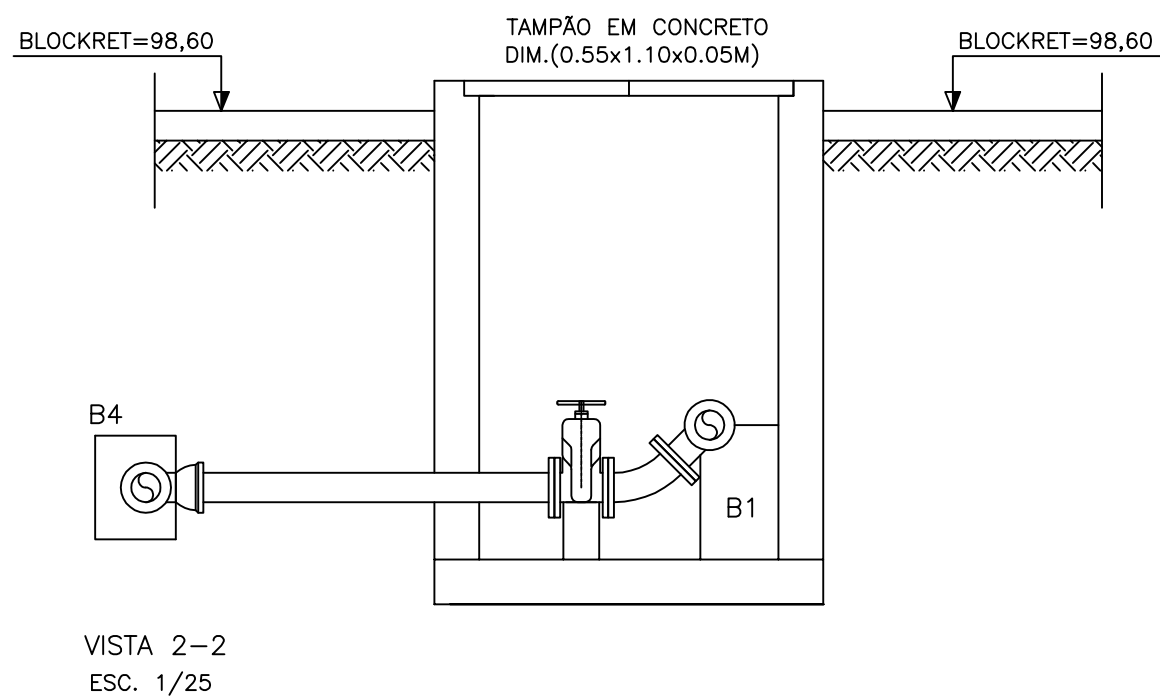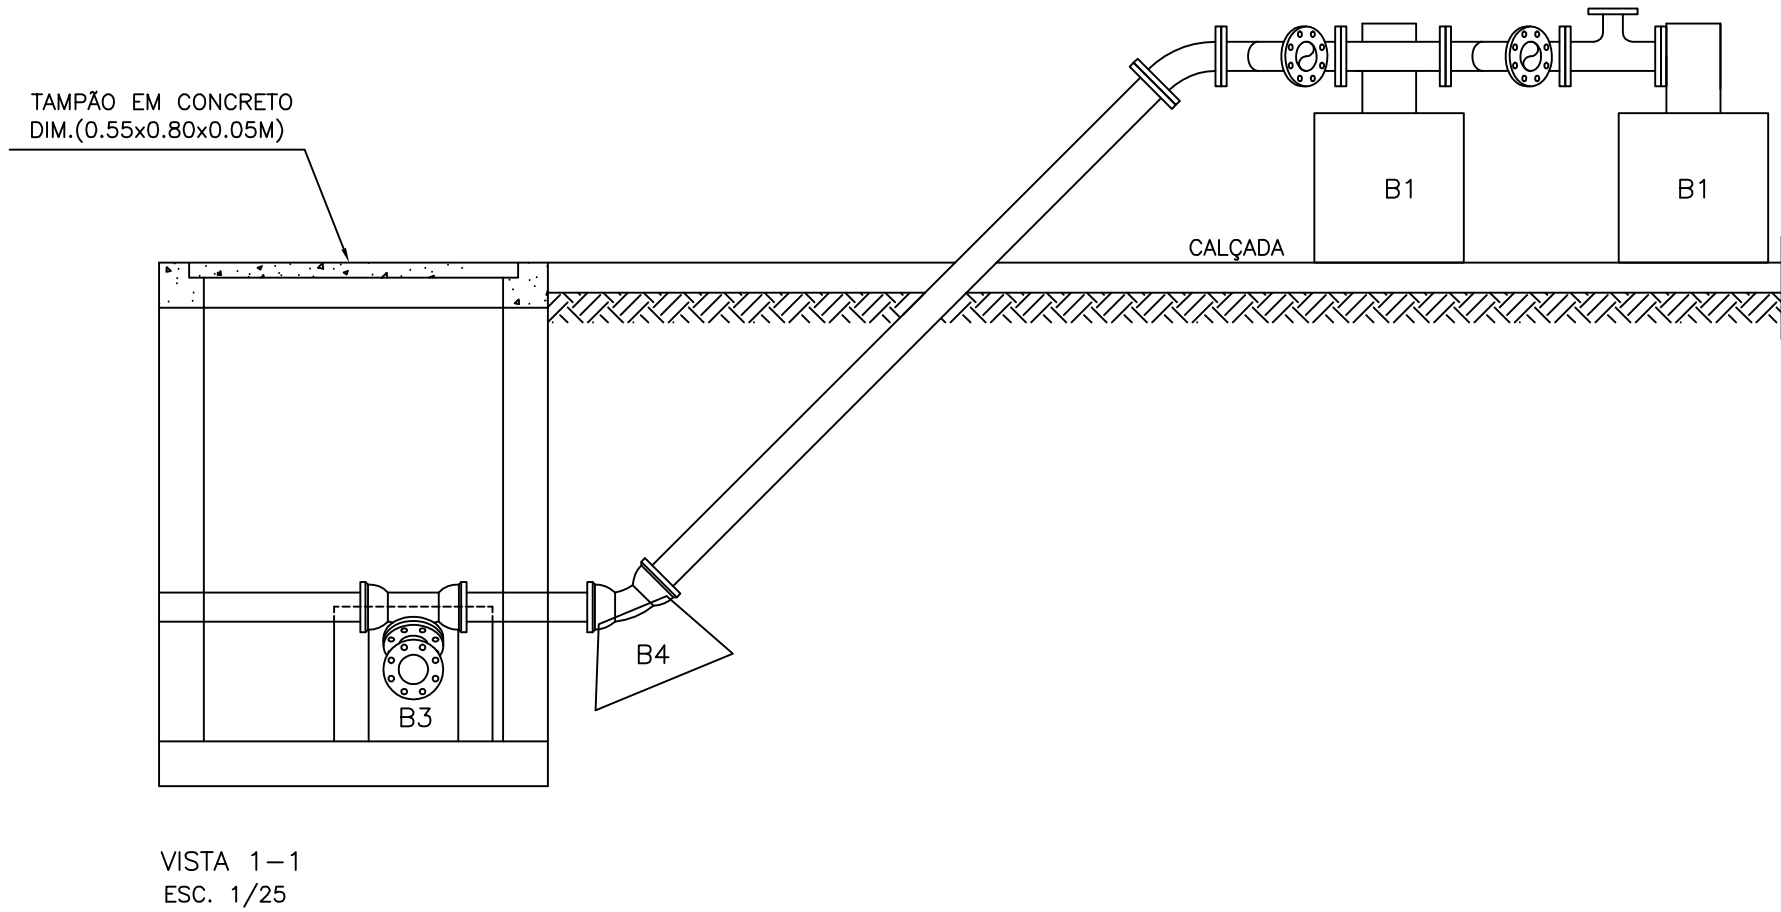


DETALHE DO BLOCO DE ANCORAGEM B1
ESC. 1/12,5

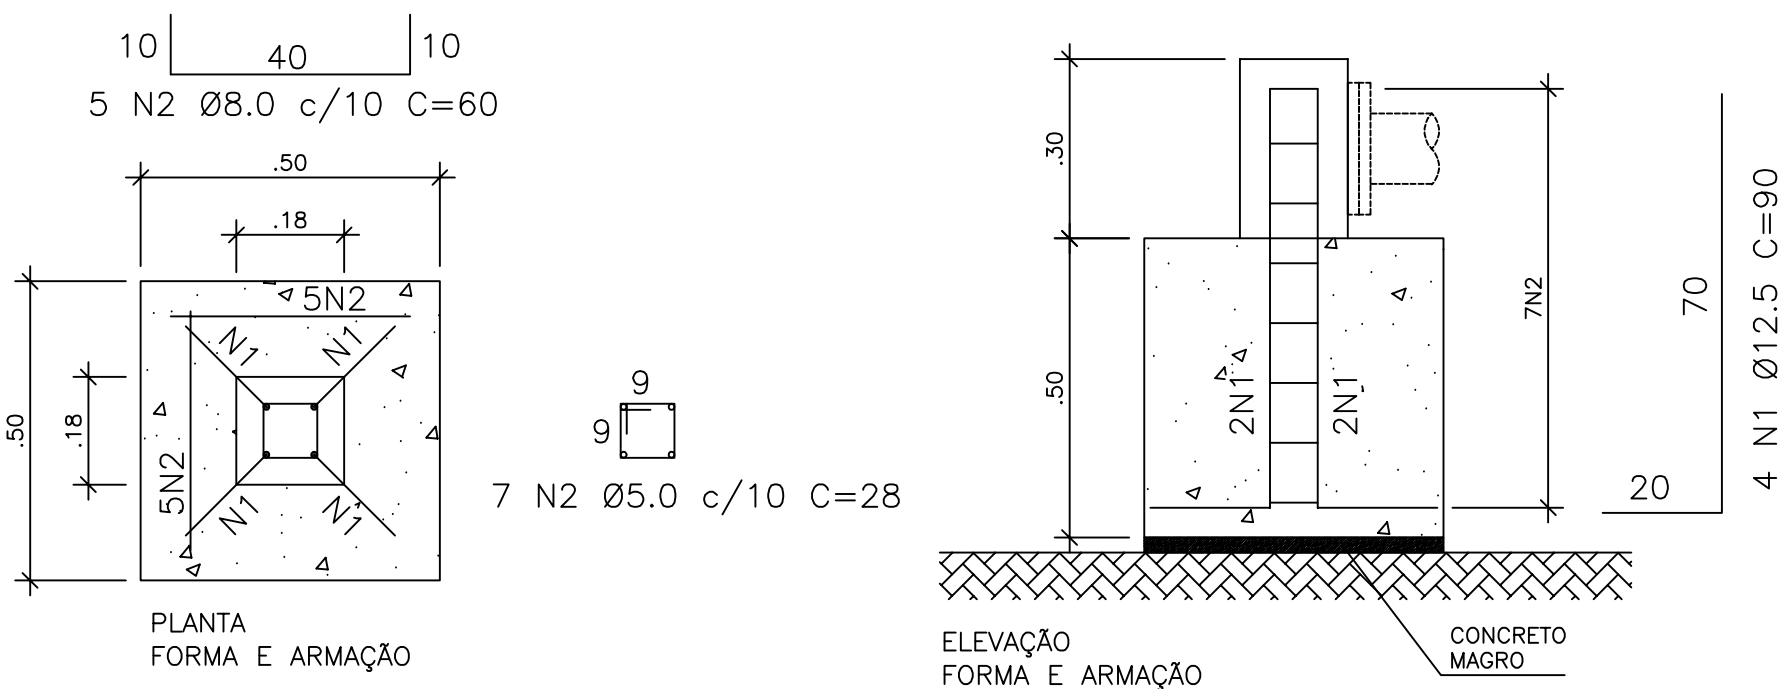



DETALHE DO BLOCO DE ANCORAGEM B2
ESC. 1/12,5

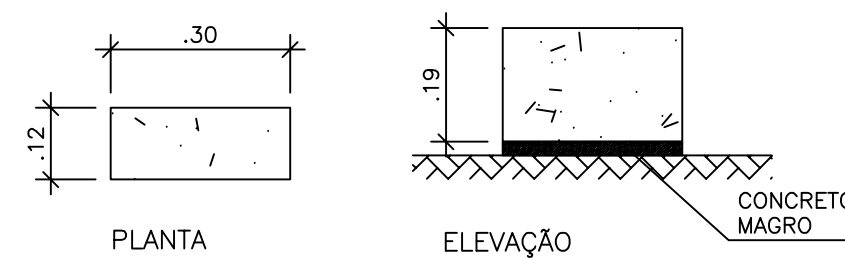

BLOCO DE ANCORAGEM B4
ESC. 1/12,5

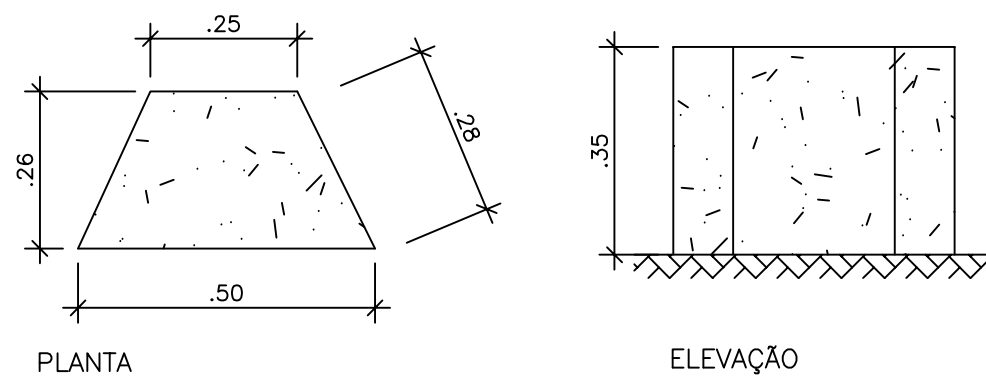

ESCALA 1/12.5

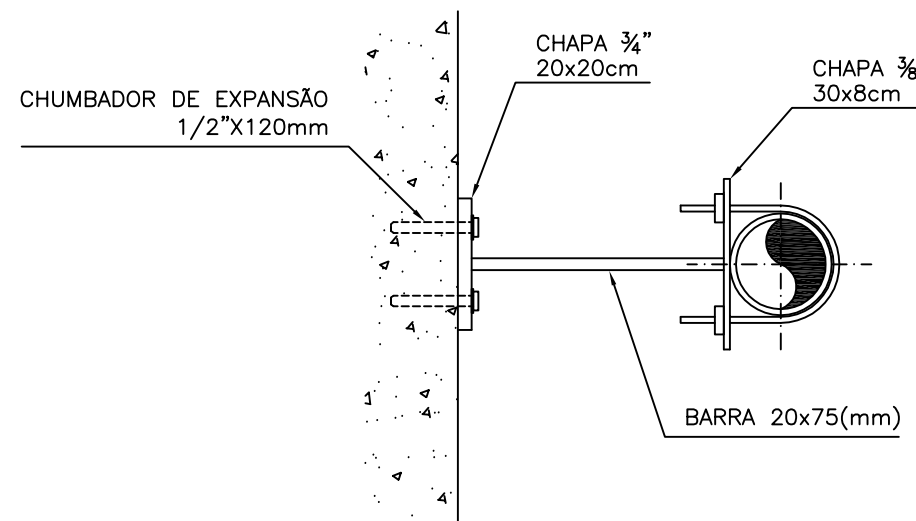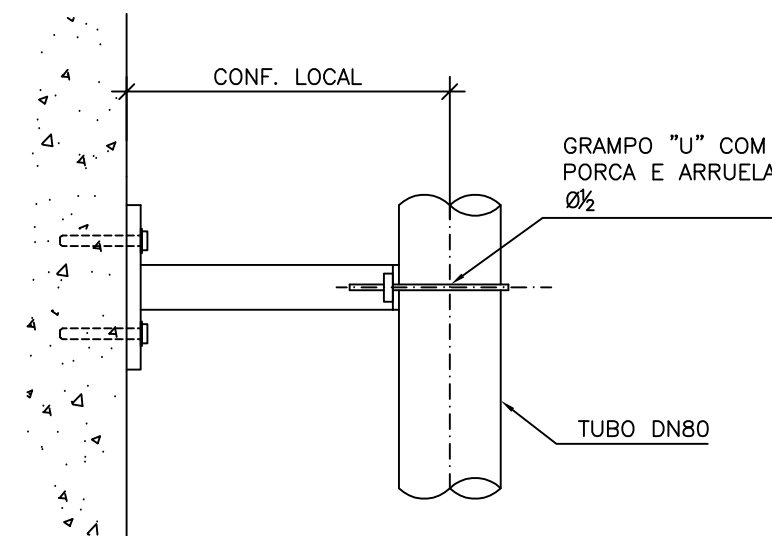


QUANTITATIVOS

QUADRO DE AÇO - B1 (2x)				
N	Ø	QUANT	COMPRIMENTO	
			UNIT (cm)	TOTAL (m)
1	12.5	4	90	3,60
2	8.0	10	60	6,00

RESUMO DE AÇO - B1 (2x)			
AÇO	Ø (m m)	Total (m)	Peso (kg)
CA-50	5.0	0,00	0,00
CA-50	8.0	6,00	2,37
CA-50	12.5	3,60	3,47
TOTAL			5,84
TOTAL+10%			6,42

SIMBOLOGIA:

RAIOS (r) INTERNOS MÍNIMOS DE CURVATURA PARA GANCHOS E ESTRIBOS NBR-6118 (ITEM 6.3.4.1)		
BITOLA Ø	CA-50	CA-60
< 20mm	2.5 Ø	3.0 Ø
> 20mm	4.0 Ø	5.0 Ø
ESTRIBO > 20mm	1.5 Ø	1.5 Ø

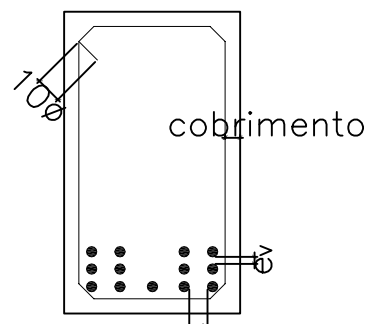

DETALHE "B"
SEM ESC.

ev > 2cm
0.5 Ø MAX. AGREG.

eh > 2cm
1.2 Ø MAX. AGREG.

NOTAS:

1. OS QUANTITATIVOS COM (2x) REFEREM-SE AOS BLOCOS DUPLICADOS. NO ENTANTO, PARA EFEITO DE ORÇAMENTAÇÃO OS MESMOS DEVERÃO SER DUPLICADOS (TRIPLICADOS, QUADRUPLOCADOS, E ASSIM POR DIANTE).
2. TODOS OS BLOCOS UTILIZADOS NESTA CAIXA SÃO DA FAMÍLIA M15, COM RESISTÊNCIA MÍNIMA DE 4,5MPa, ARGAMASSA DE ASENTAMENTO COM RESISTÊNCIA MÍNIMA DE 5MPa. ARMADURA CONFORME PROJETO ESTRUTURAL

ÁREAS E VOLUMES - B1 (2x)

FORMA	1,22	M ²
CONCRETO	0,13	M ³

ÁREAS E VOLUMES - B2

FORMA	0,16	M ²
CONCRETO	0,007	M ³

ÁREAS E VOLUMES - B3

FORMA	0,63	M ²
CONCRETO	0,05	M ³

ÁREAS E VOLUMES - B4 (2x)

FORMA	0,46	M ²
CONCRETO	0,03	M ³

--	--	