




| COR | ESP.      |
|-----|-----------|
| 1   | 07, 0,1   |
| 2   | 07, 0,2   |
| 3   | 07, 0,3   |
| 4   | 07, 0,4   |
| 5   | 07, 0,5   |
| 6   | 07, 0,6   |
| 7   | 07, 0,25  |
| 8   | 07, 0,09  |
| 9   | 07, 0,15  |
| 140 | 140, 0,15 |
| 162 | 162, 0,15 |

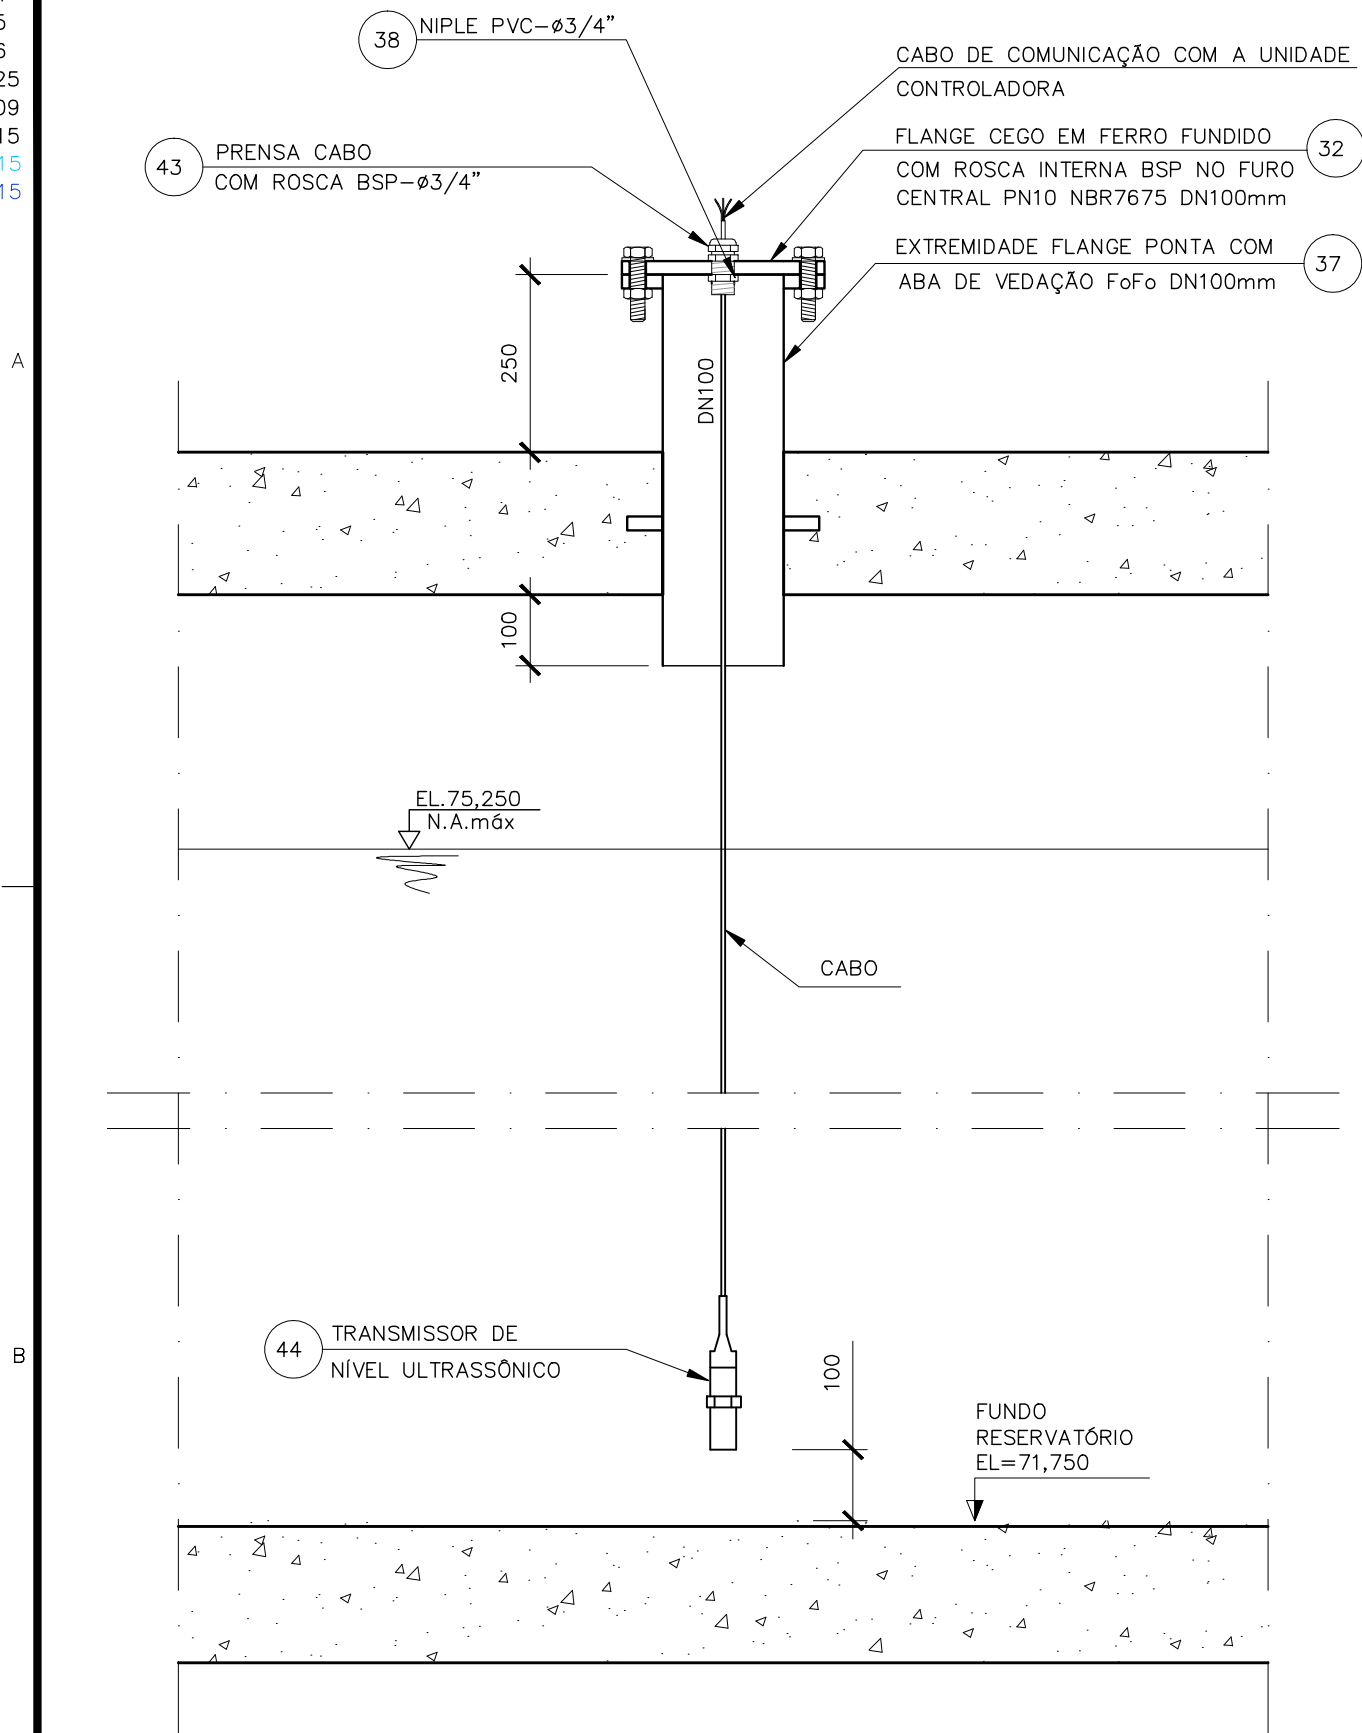

DET. MONTAGEM DO TRANSMISSOR DE NÍVEL ULTRASSÔNICO  
CORTE EE'  
ESC.: 1:10

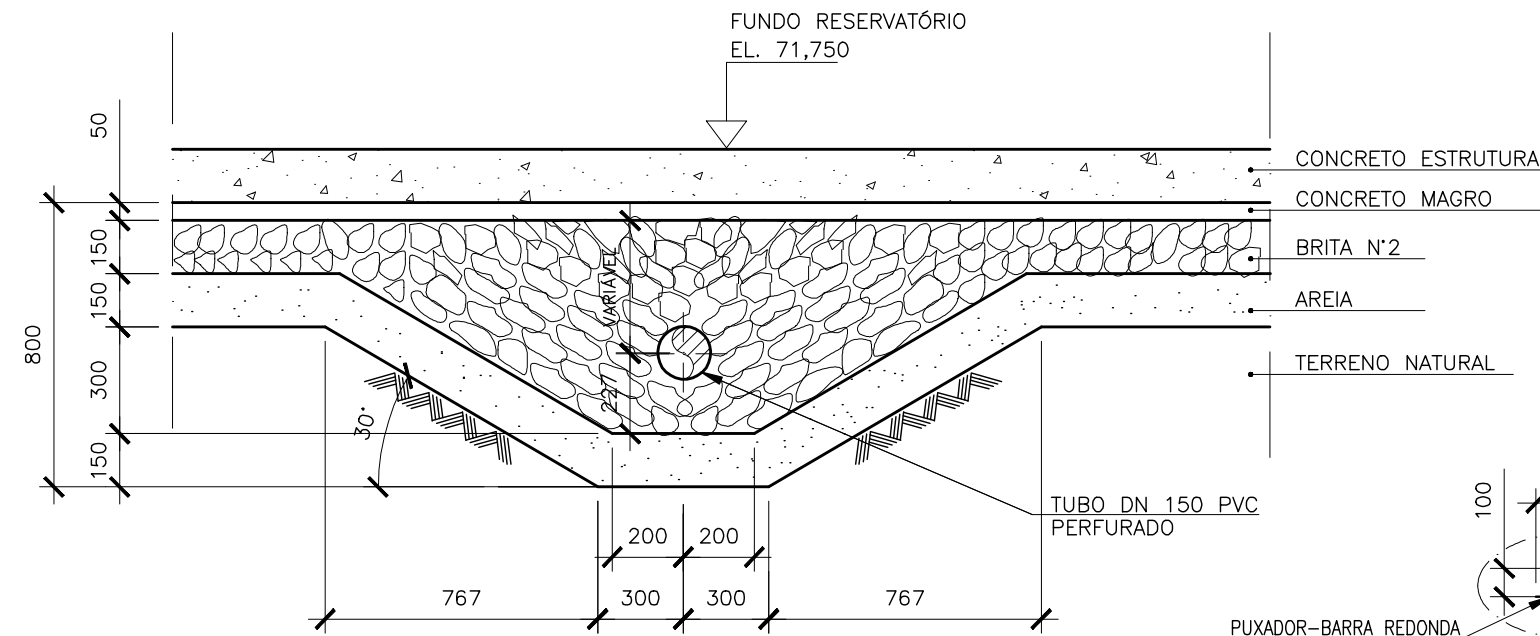


DETALHE 3 - DRENO DE FUNDO  
ESC.: 1:20

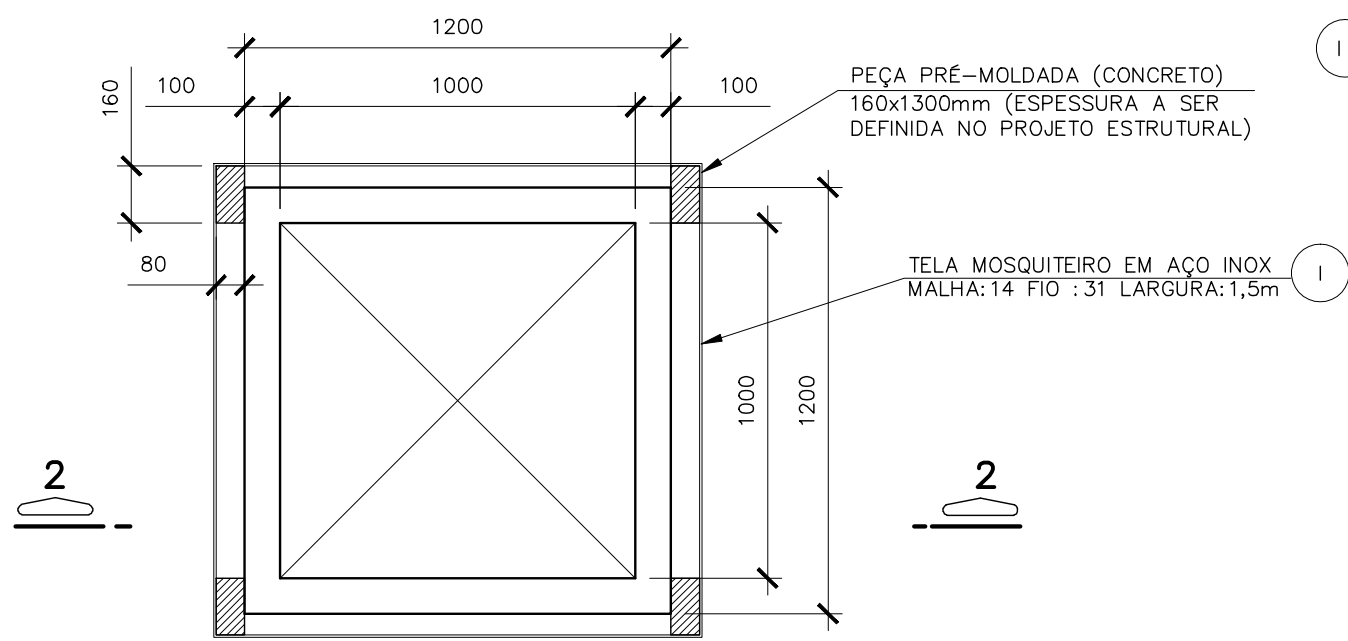


PLANTA  
DETALHE RESPIRO DO RESERVATÓRIO  
ESC.: 1:20


AMPLIAÇÃO-PUXADOR  
ESC.: 1:20

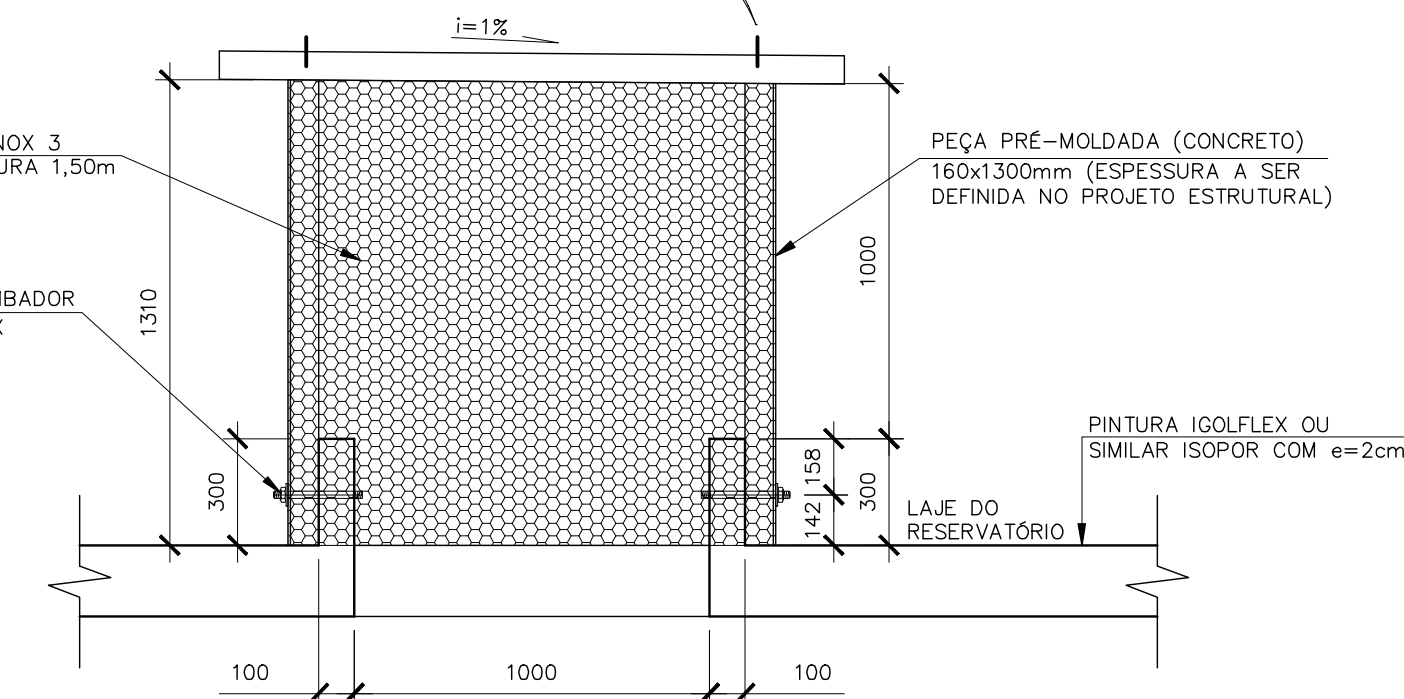


CORTE 2-2  
ESC.: 1:20

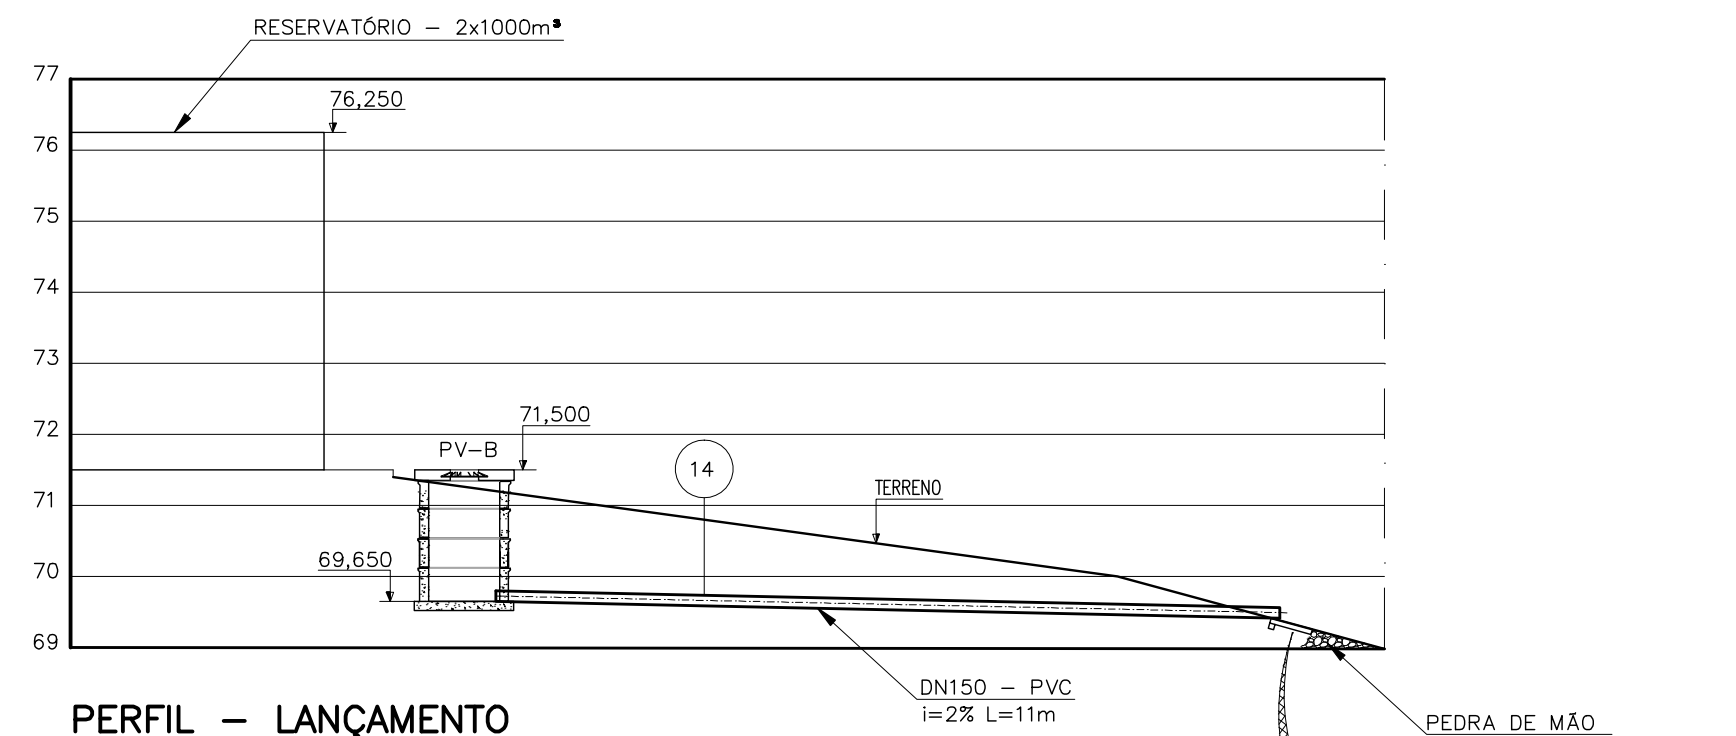


PERFIL - LANÇAMENTO  
ESC.: 1:10

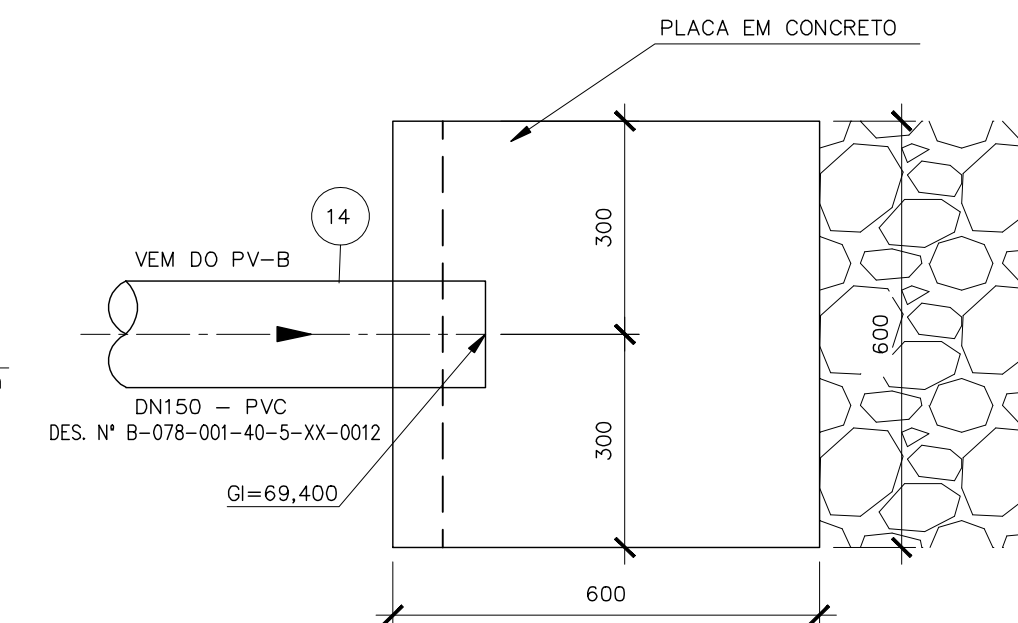


PLACA DE CONCRETO - PLANTA BAIXA  
ESC.: 1:5

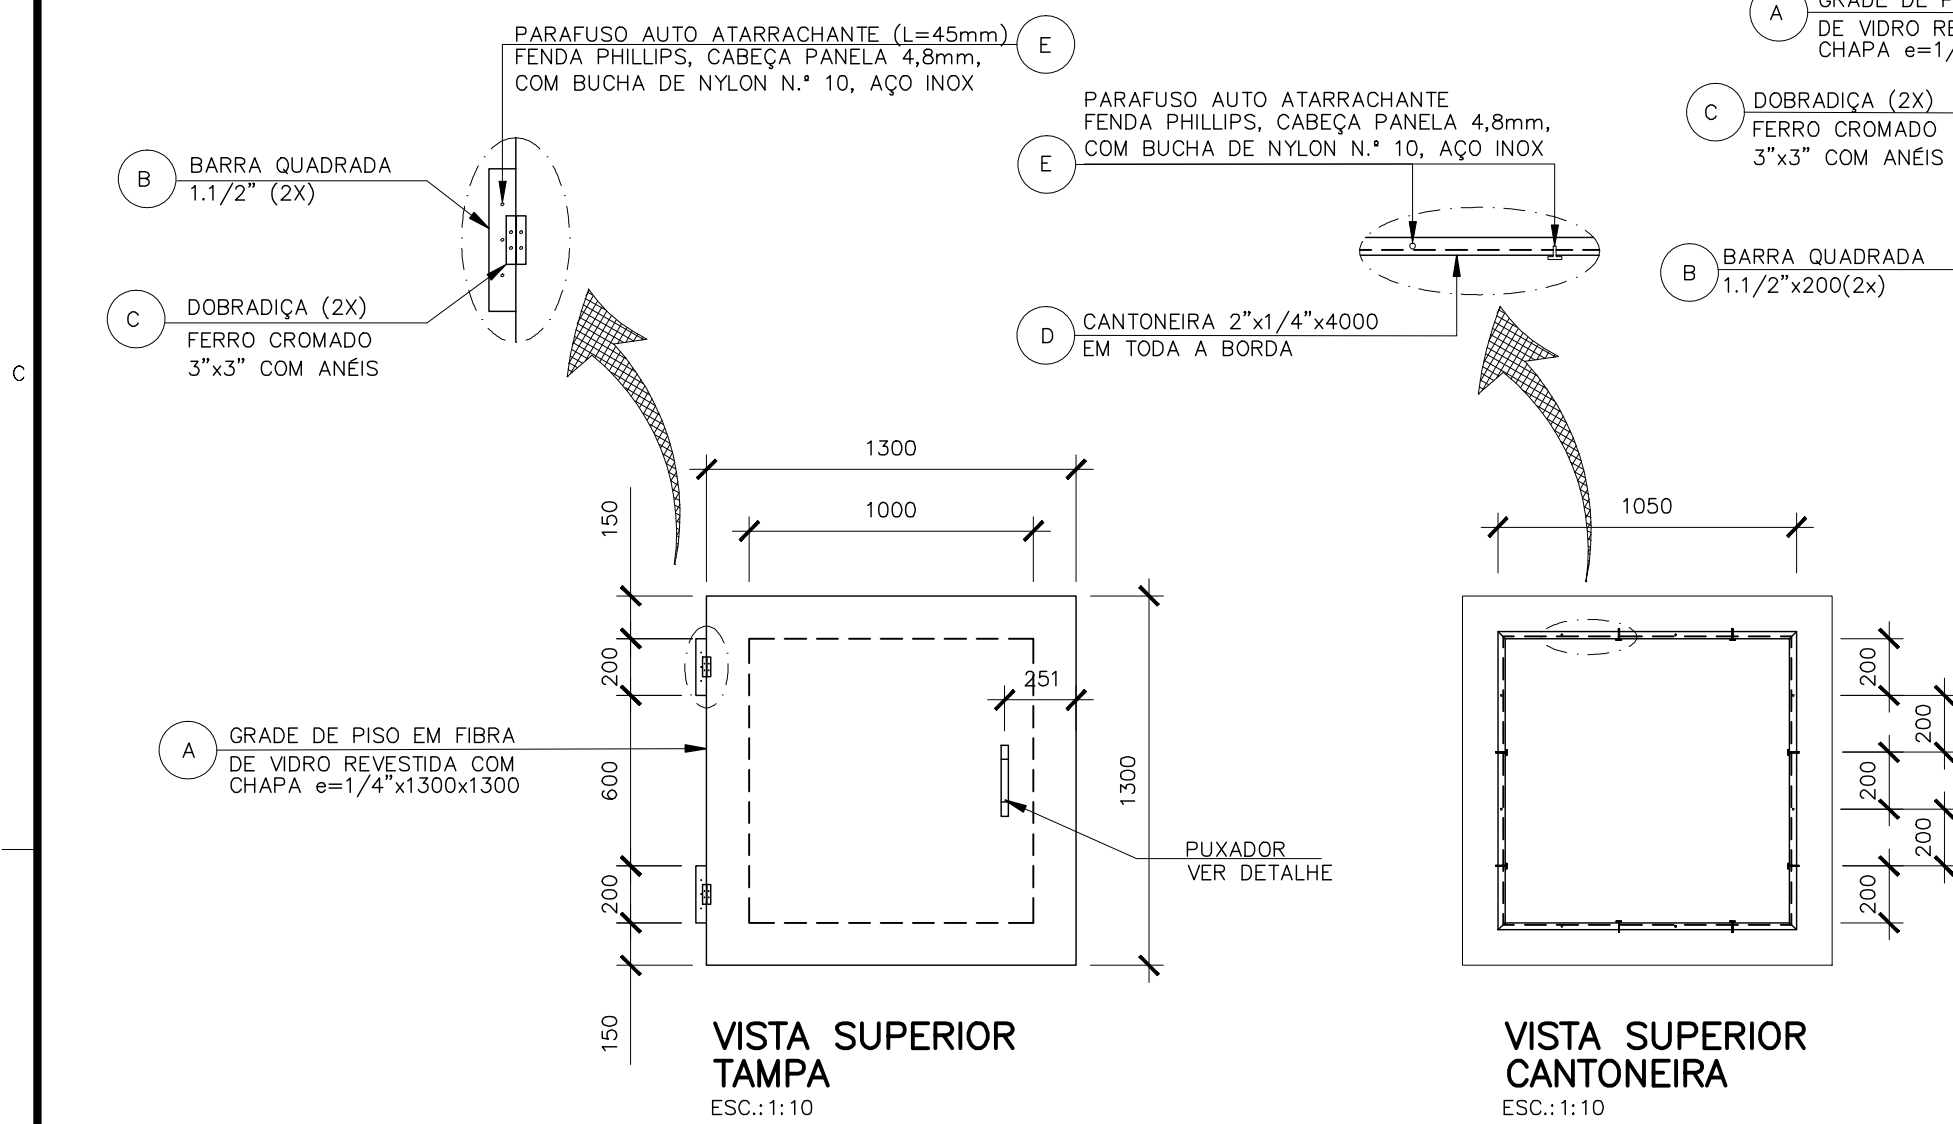

VISTA SUPERIOR  
TAMPA  
ESC.: 1:10

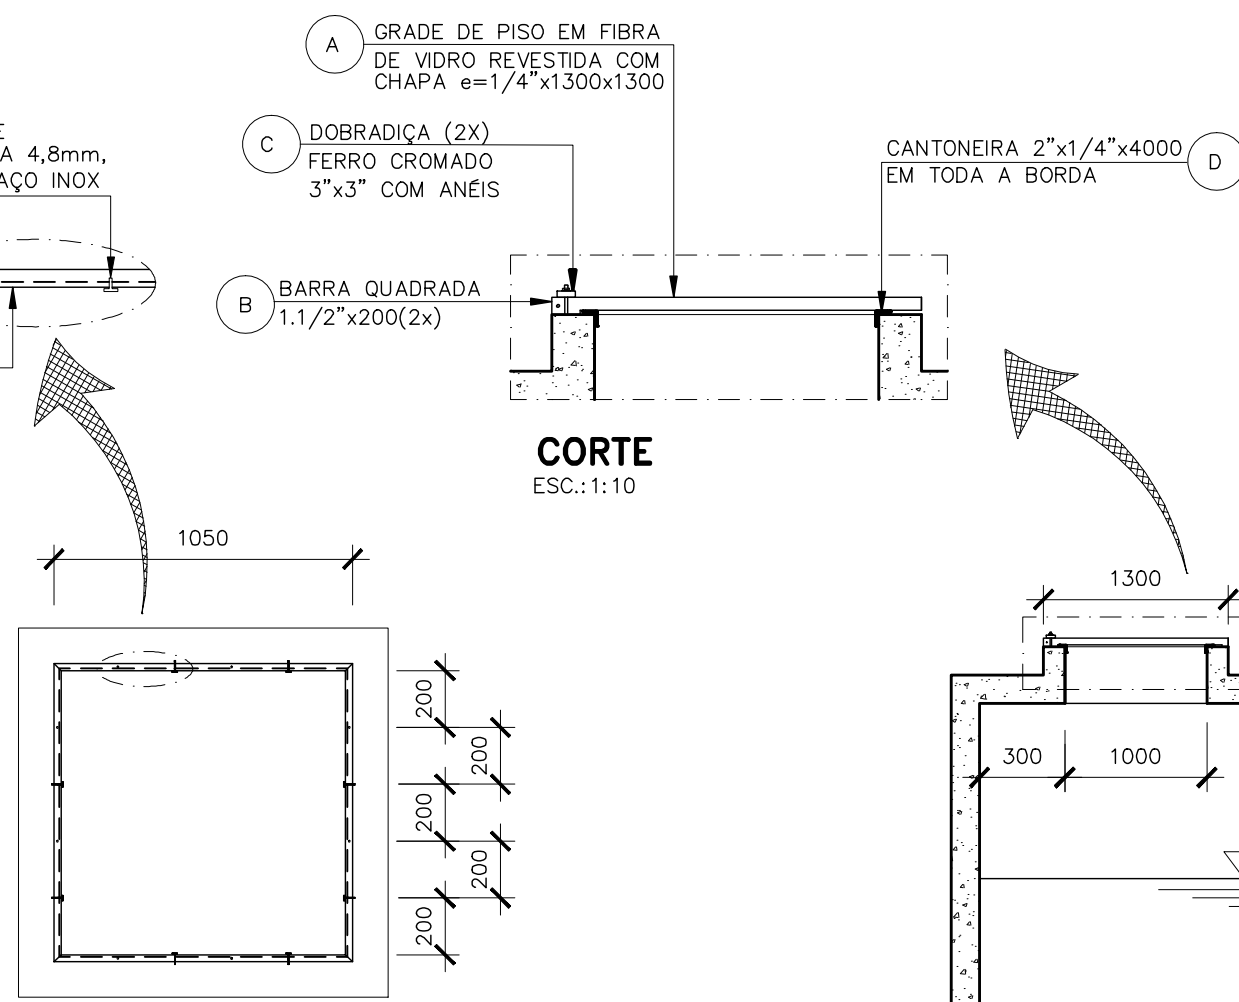


VISTA SUPERIOR  
CANTONEIRA  
ESC.: 1:10

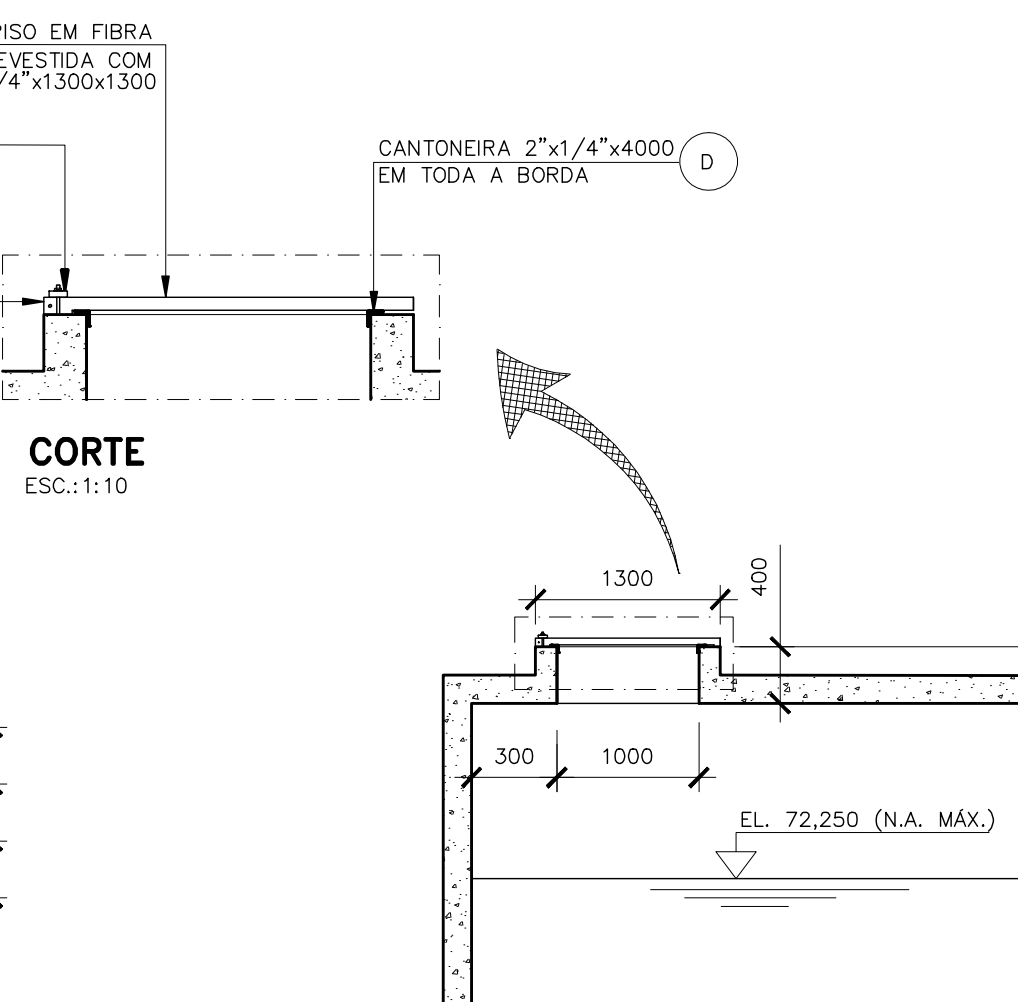


CORTE  
ESC.: 1:20

DET. TAMPA DE VISITA - TÍPICO - (x2)  
ESC.: 1:50

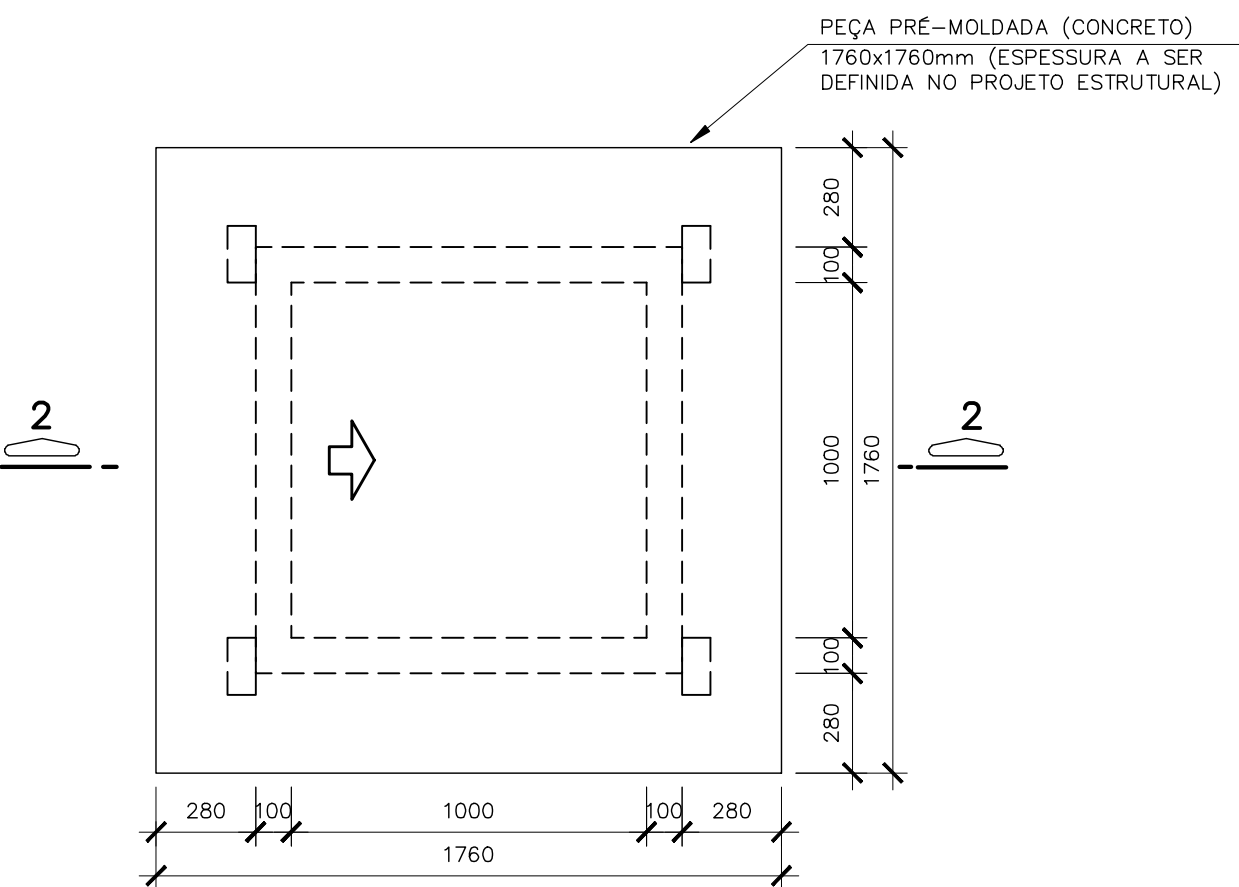

VISTA SUPERIOR  
ESC.: 1:20

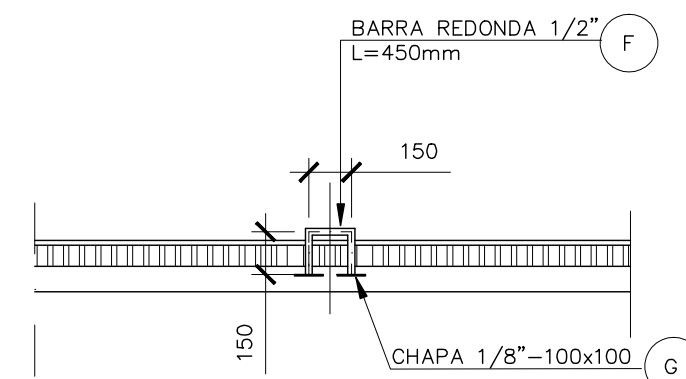

PUXADOR  
CORTE 1-1  
ESC.: 1:25  
DIMENSÕES EM MILÍMETROS

| LISTA DE MATERIAIS - VISITA E RESPIRO      |   |       |                |                  |
|--------------------------------------------|---|-------|----------------|------------------|
| ITEM                                       | DISCRIMINAÇÃO                                                                                        | UNID. | MATERIAL       | QUANTIDADE TOTAL |
| VISITA (2 UNIDADES) / RESPIRO (4 UNIDADES) |   |       |                |                  |
| A                                          | GRADE DE PISO MONTADA REVESTIDA COM CHAPA e=1/4"                                                     | m²    | FIBRA DE VIDRO | 3,38             |
| B                                          | BARRA QUADRADA L=200                                                                                 | Pg    | FIBRA DE VIDRO | 04               |
| C                                          | DOBRADIÇA SIMPLES                                                                                    | m     | ALUMÍNIO       | 04               |
| D                                          | CANTONEIRA 2"x1/4"x4000 EM TODA BORDA                                                                | m     | FIBRA DE VIDRO | 02               |
| E                                          | PARAFUSO AUTO ATARRACHANTE, FENDA PHILLIPS, CABAÇA PANELA 4,8mm, COM BUCHA DE NYLON N.º 10, AÇO INOX | Pg    | AÇO INOX       | 38               |
| F                                          | BARRA REDONDA - Ø1/2" - L=450mm                                                                      | m     | AÇO INOX       | 0,45             |
| G                                          | CHAPA FINA - Ø1/8" - 100x100                                                                         | m²    | AÇO INOX       | 0,010            |
| H                                          | PARAFUSO CHUMBADOR Ø1/2" L=200mm                                                                     | Pg    | AÇO INOX       | 16               |
| I                                          | TELA MOSQUITOIRO EM AÇO INOX MALHA: 14 FIO : 31 LARGURA 1,50m                                        | m     | AÇO INOX       | 20,00            |

#### NOTAS:

- 1-DIMENSÕES EM MILÍMETROS, ELEVAÇÕES EM METRO, EXCETO QUANDO INDICADO.
- 2-PARA PLANTA BAIXA, VER DES. N.º B-078-001-70-5-XX-0002
- 3-PARA CORTES BB', CC', DD', LISTA DE MATERIAIS E DETALHES DO APOIO DA GRADE DE PISO E SUPORTE -01 E PLANTA DE LOCALIZAÇÃO, VER DES. N.º B-078-001-70-5-XX-0003
- 4-PARA VISTA SUPERIOR E CORTE AA', VER DES. N.º B-078-001-70-5-XX-0001
- 5-PARA AUTODORA, DISTRIBUIÇÃO E DESCARGA DO RESERVATÓRIO, VER DES. N.º B-078-001-50-5-XX-0002
- 6-PARA TUBULAÇÕES EXTERNAS VER DES. N.º A-052-000-40-5-XX-0056.
- 7-TODAS AS PEÇAS EM AÇO DEVERÃO RECEBER TRATAMENTO ANTI-CORROSIVO.
- 8-PARA GRADE DE PISO EM FIBRA DE VIDRO, VER CADERNO DE DETALHES GERAIS A-000-000-00-0-CP-0001, A-000-000-00-0-XX-0018, FOLHA A2.5
- 9-PARA SUPORTE DO TUBO DN100 - PVC, VER CADERNO DE DETALHES GERAIS A-000-000-00-0-CP-0001, A-000-000-00-0-XX-0016, FOLHA A2.11

| |
|---|
| |</ |
|---|