



CONFIGURAÇÃO DE
PENAS P/ PLOTAGEM

COR	ESP.
1	07, 0,1
2	07, 0,2
3	07, 0,3
4	07, 0,4
5	07, 0,5
6	07, 0,6
7	07, 0,25
8	07, 0,09
9	07, 0,15
140	140, 0,15
162	162, 0,15

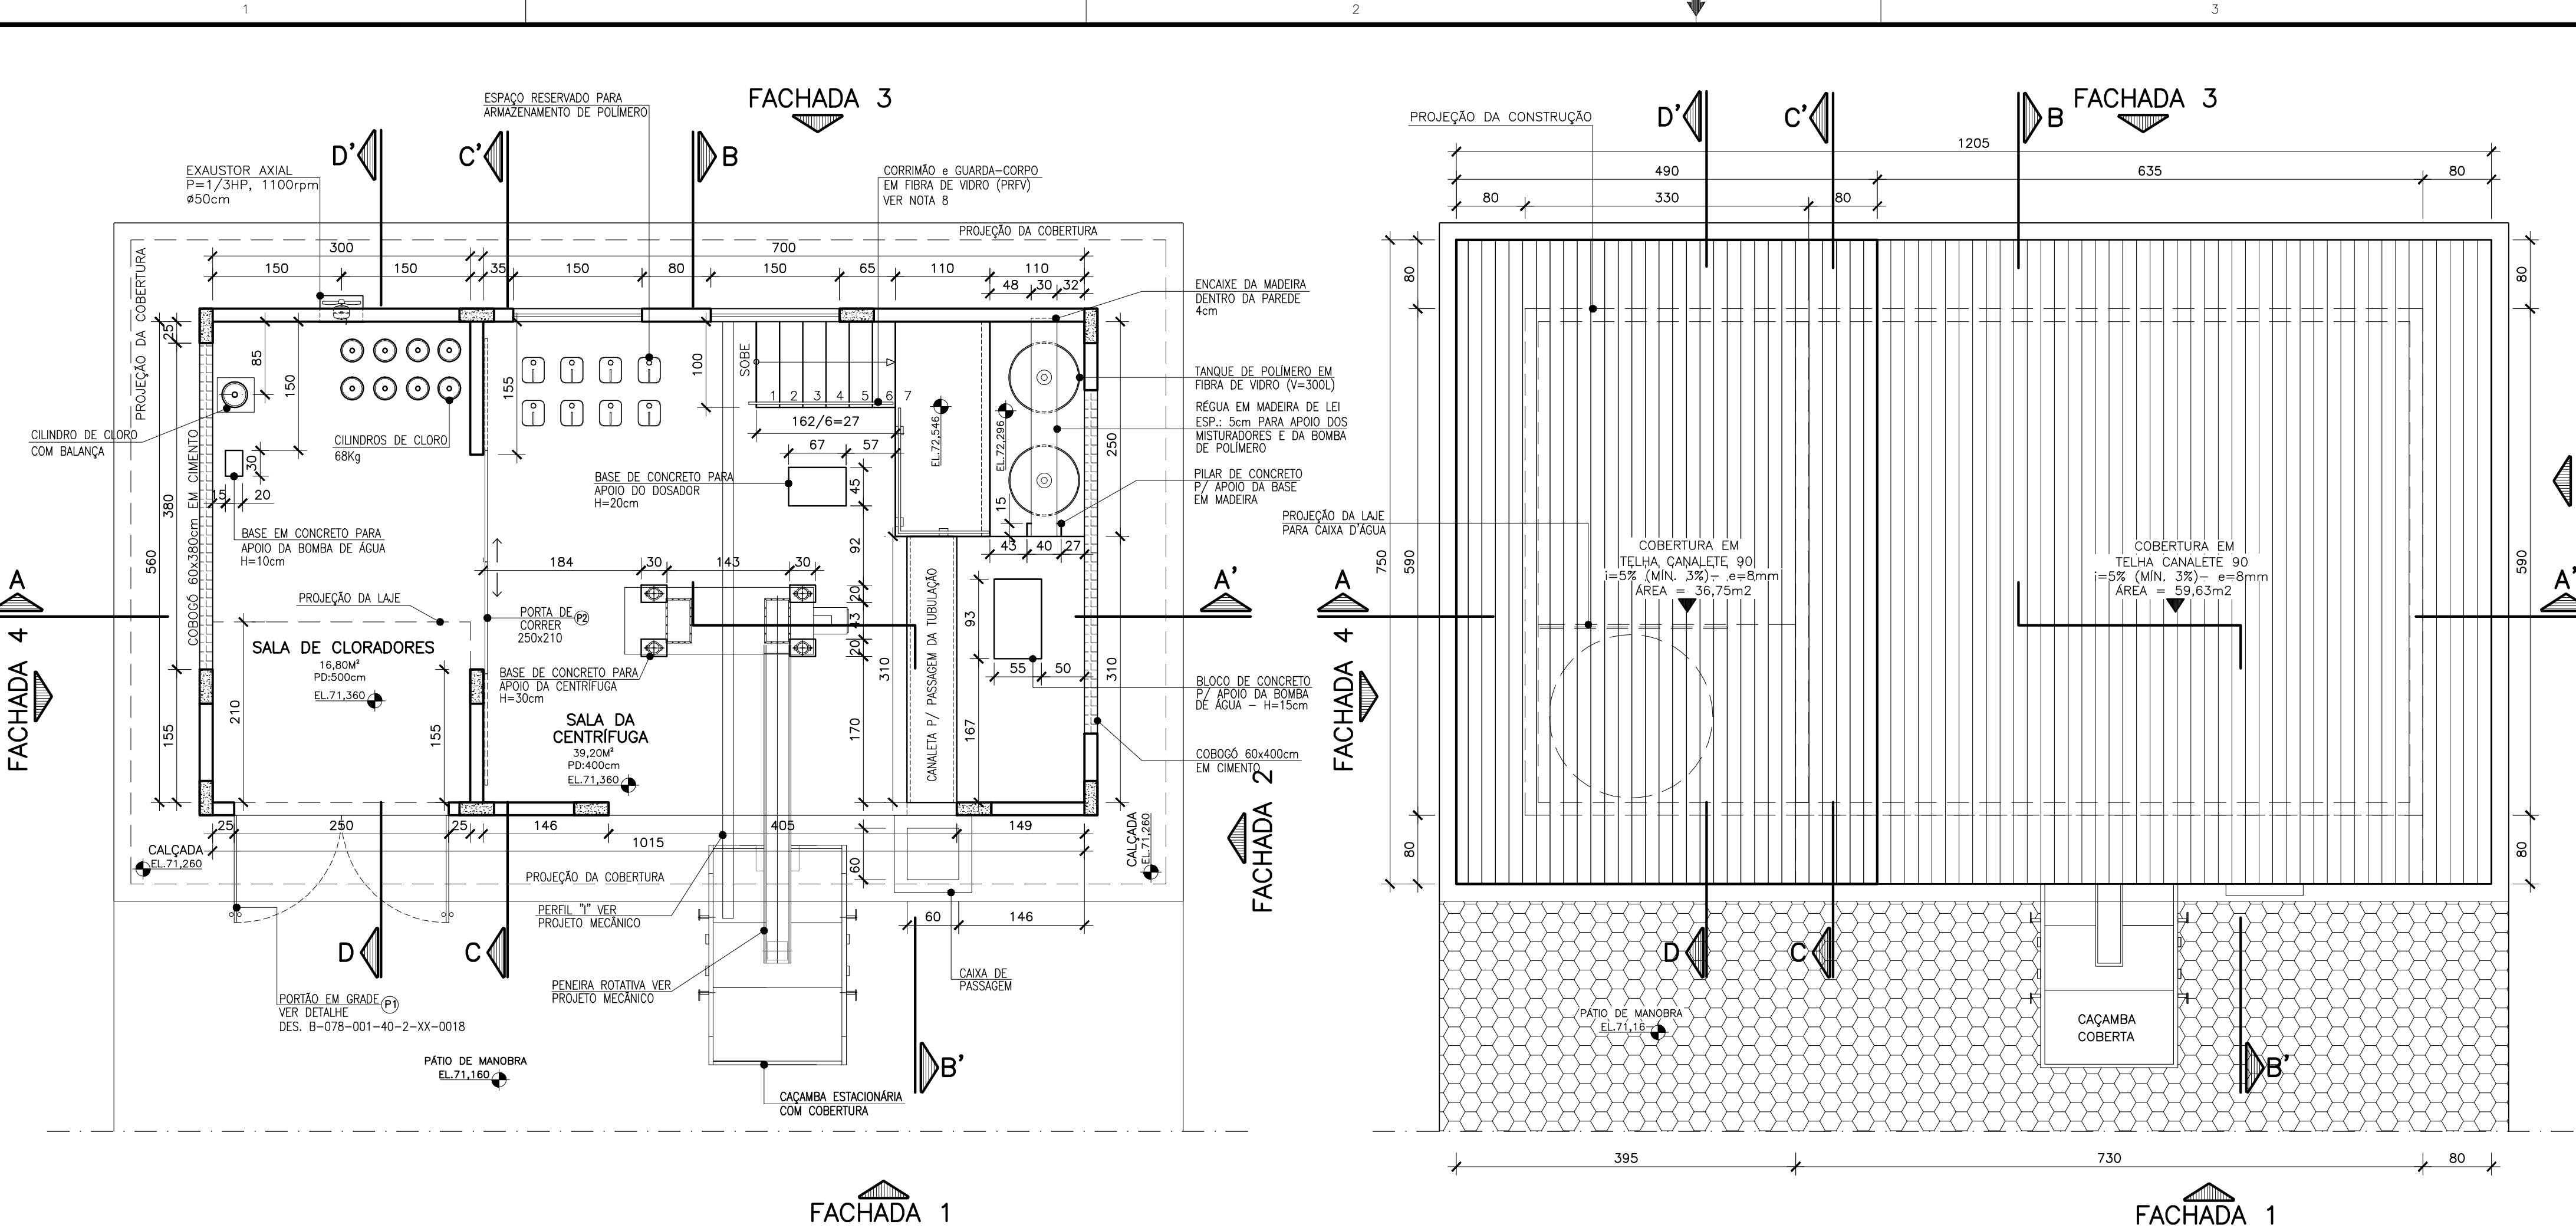


SALA DA CENTRÍFUGA E SALA DE CLORADORES
PLANTA BAIXA – NÍVEL EL.72,937
ESC. 1:50


SALA DA CENTRÍFUGA E SALA DE CLORADORES
PLANTA BAIXA – COBERTURA
ESC. 1:50

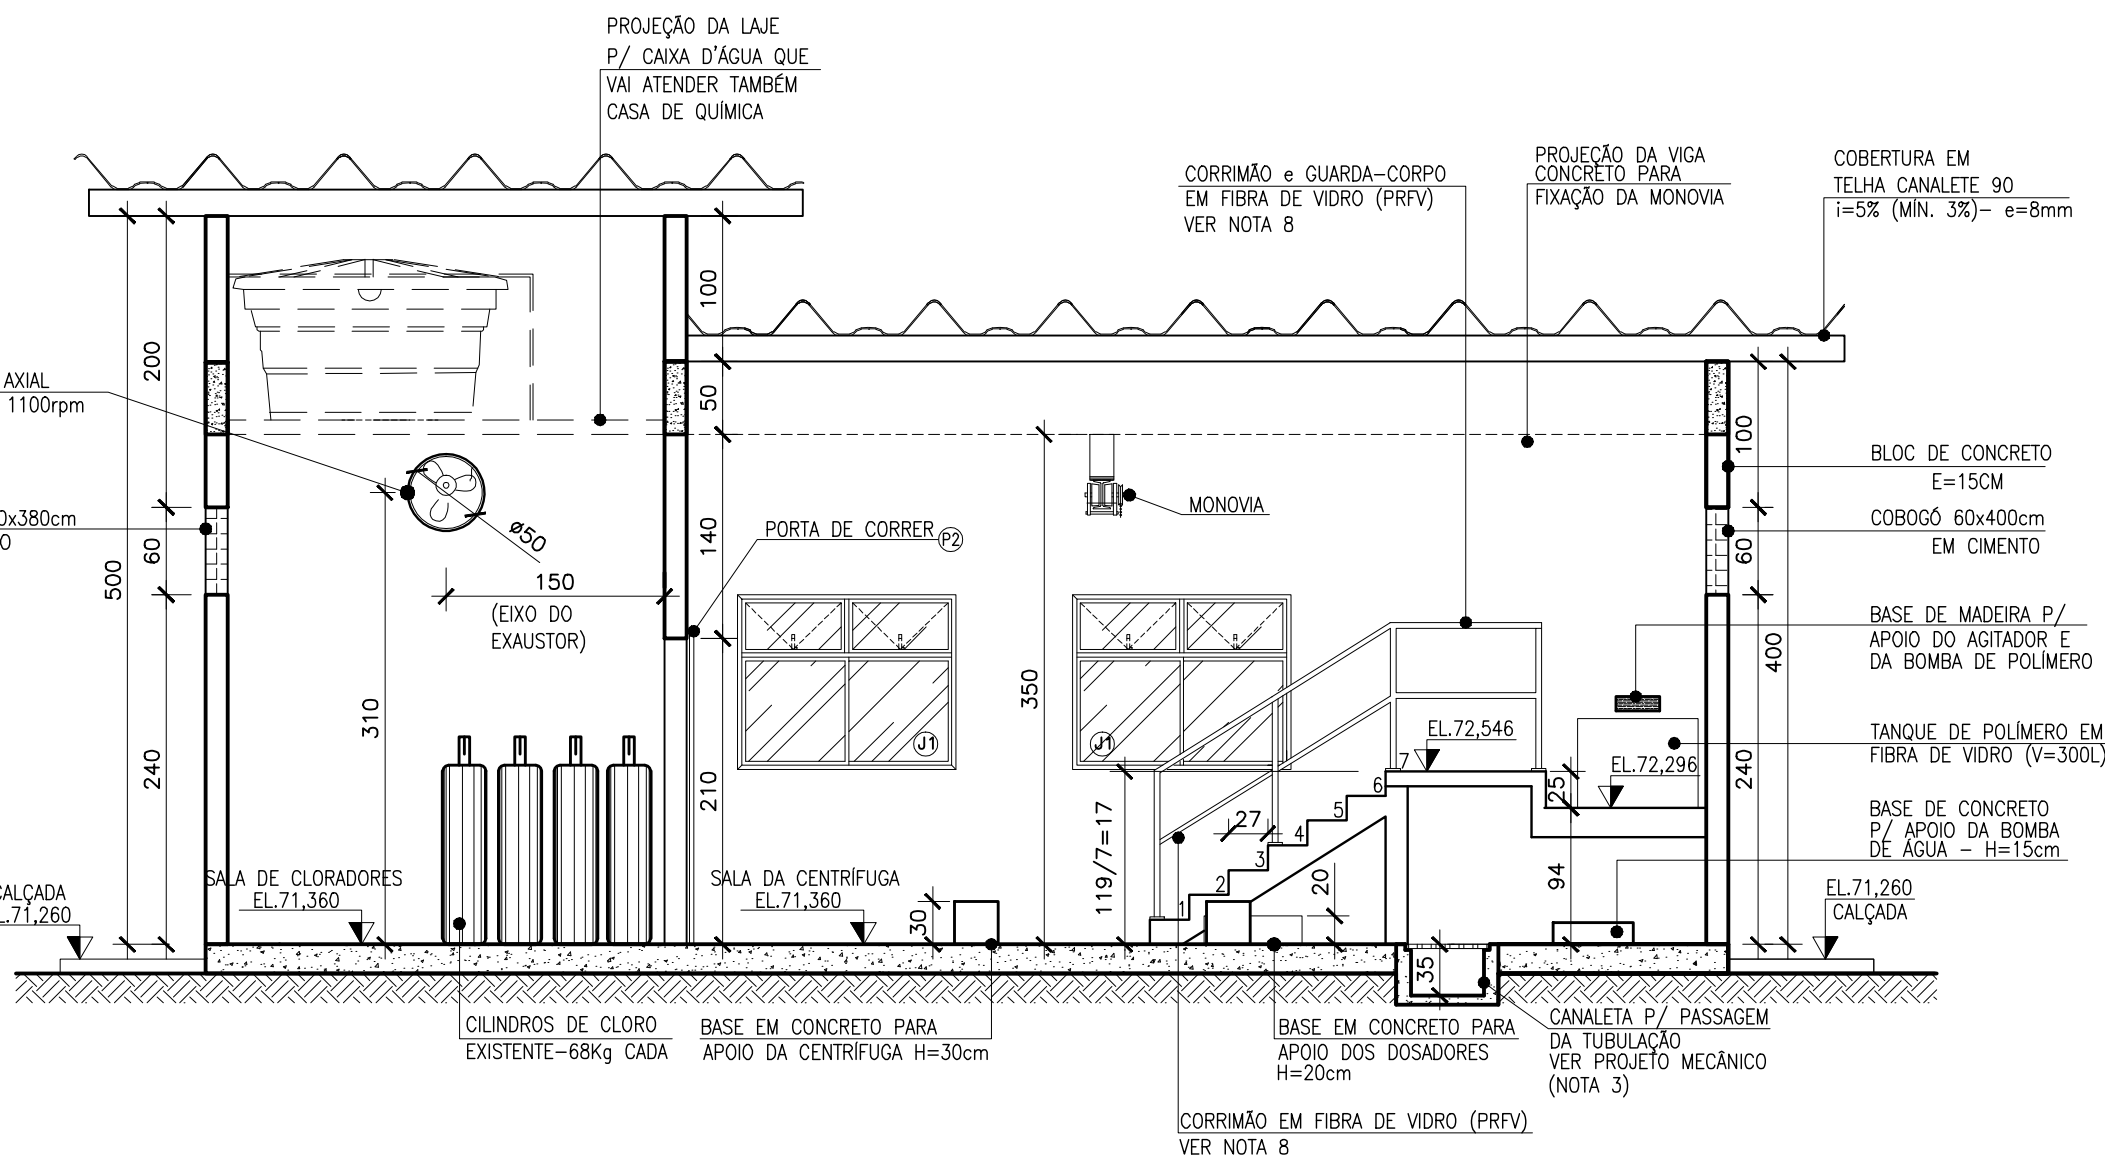


SALA DA CENTRÍFUGA E SALA DE CLORADORES
CORTE AA'
ESC. 1:50

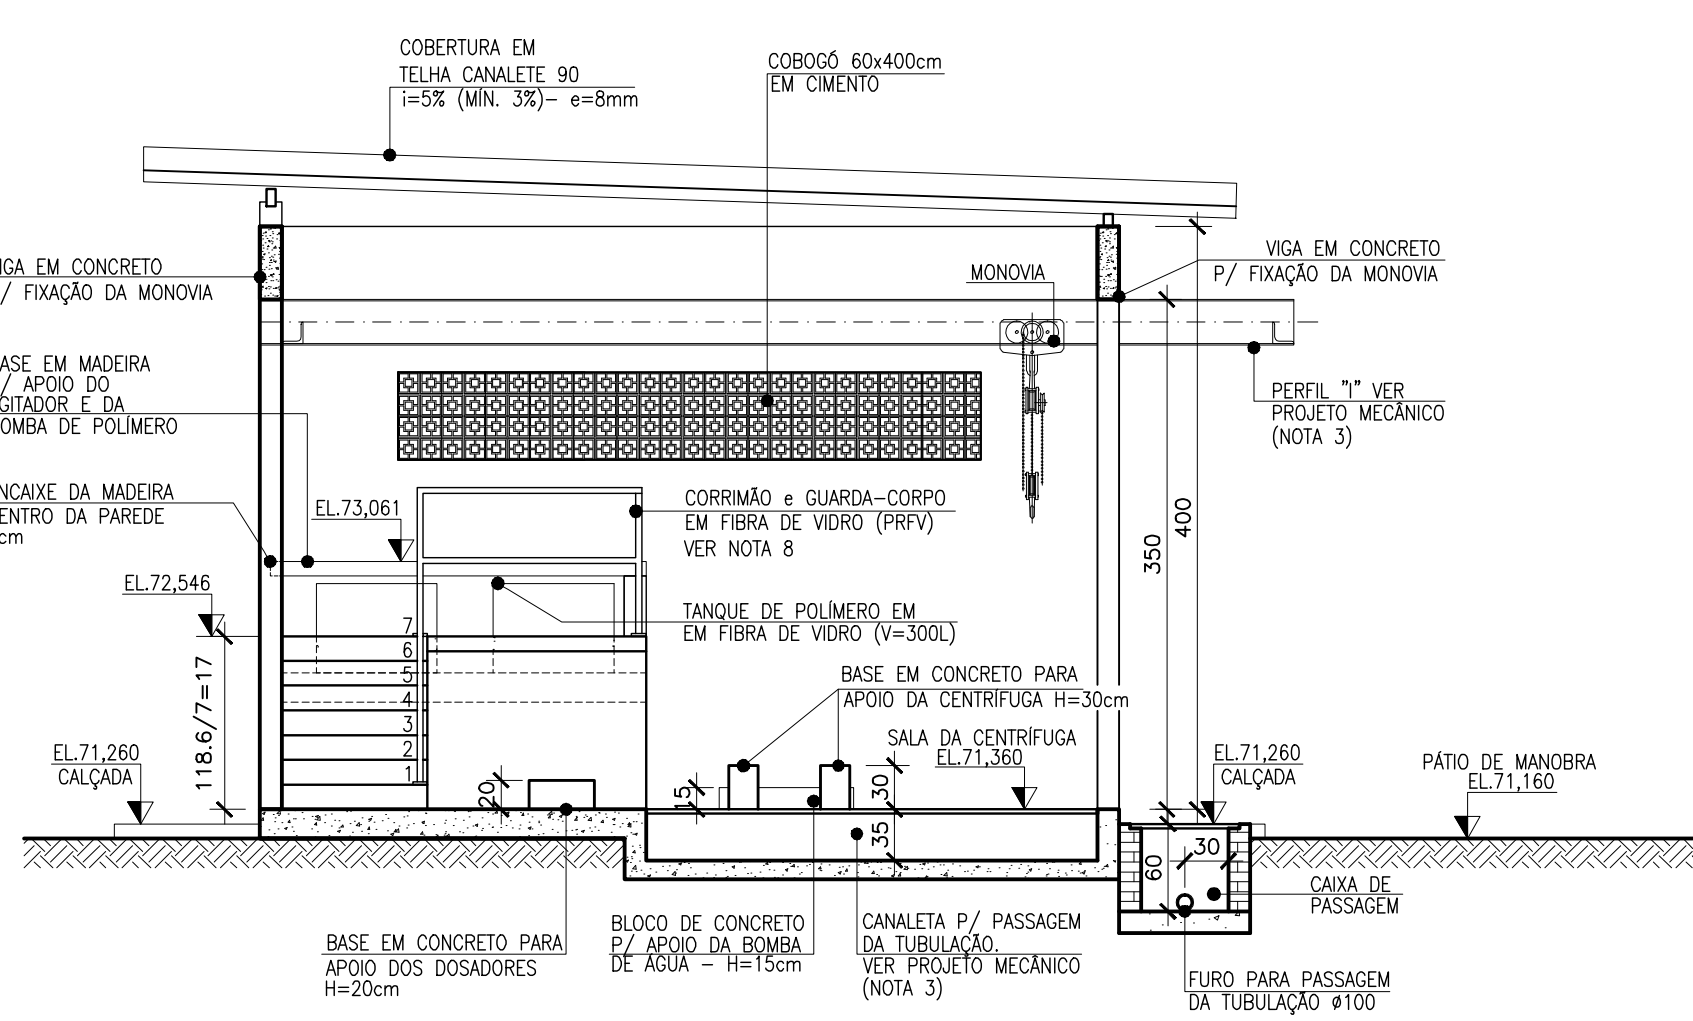

SALA DA CENTRÍFUGA E SALA DE CLORADORES
CORTE BB'
ESC. 1:50

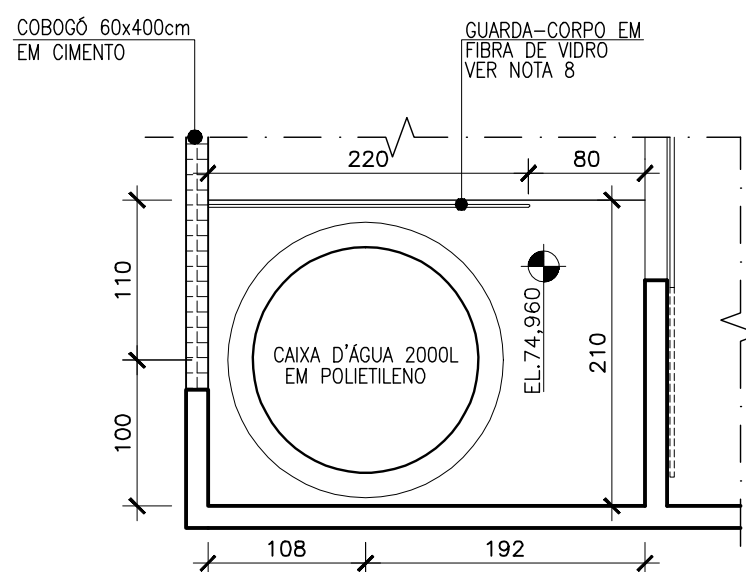

RESERVATÓRIO 2000L
PLANTA BAIXA – NÍVEL EL.74,910
ESC. 1:50

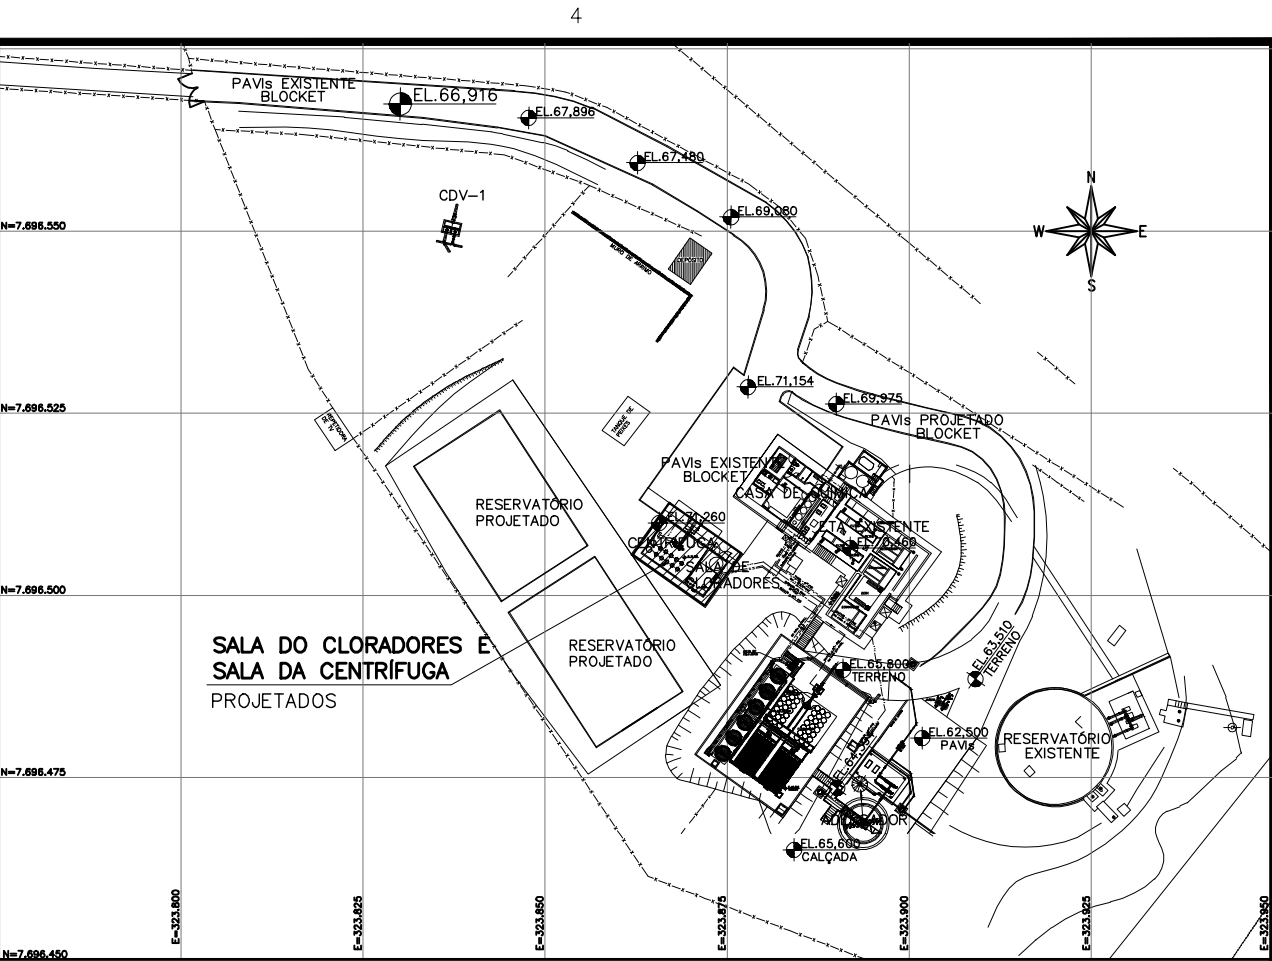

PLANTA DE SITUAÇÃO
ESC. 1:1000

QUADRO DE ESQUADRIAS				
TIPO	DENOMINAÇÃO	DIMENSÕES	MATERIAL	QUANTIDADE
JANELAS/PORTAS	PORTÃO-P1	250 x 210	AÇO CARBONO PINTADO AZUL	01
	PORTA-P2 (CORRER)	250 x 210	MADEIRA PINTADA DE AZUL	01
	JANELA-J1	150 x 120	ALUMÍNIO BRANCO FOSCO	02
	COBOGÔ	60 x 400	COBOGÔ	2,40m²
JANELAS/PORTAS	COBOGÔ	60 x 380	COBOGÔ	2,28m²

ESPECIFICAÇÃO DE MATERIAL		
PISO	PISO-CIMENTADO LISO DE ALTA RESISTÊNCIA PINTURA COR CONCRETO	56,84m²
	ESCALADA E PATAMAR-CIMENTADO LISO DE ALTA RESISTÊNCIA PINTURA COR CONCRETO	5,56m²
	TOTAL	62,40m²
PAREDES	PAREDES INTERNAS: REBOCADAS E PINTADAS COM TINTA ACRÍLICA FOSCA COR BRANCO NEVE (03 DEMÃOS)	186,72m² (incluindo vãos esquadrias)
	PAREDES EXTERNAS: REBOCADAS E PINTADAS COM TINTA ACRÍLICA FOSCA COR BRANCO NEVE (03 DEMÃOS)	120,12m² (incluindo vãos esquadrias)
	LOGOMARCA: PINTURA ACRÍLICA COR AZUL PADRÃO CESAN (2 DEMÃOS)	—

- NOTAS:
- 1- DIMENSÕES EM CENTÍMETRO E ELEVAÇÕES EM METROS.
 - 2- PARA CORTES CC', FACHADAS E DETALHES, VER DES. N° B-078-001-40-2-XX-0018
 - 3- PARA PROJETO HIDRÁULICO DA CENTRÍFUGA / SALA DE CLORADORES, VER DESENHOS N° B-078-001-40-5-XX-0028 A B-078-001-40-5-XX-0028
 - 4- PARA APLICAÇÕES DE PRODUTOS QUÍMICOS, VER DESENHOS N° B-078-001-40-5-XX-0024
 - 5- DIMENSÕES DAS BASES DEVERÃO SER CONFIRMADAS PELO FABRICANTE DOS EQUIPAMENTOS
 - 6- PARA DADOS ESTRUTURAIS VER PROJETO ESPECÍFICO.
 - 7- PARA PINTURA DAS PAREDES, PORTAS E LOGOMARCA VERIFICAR CORES PADRÃO CESAN.
 - 8- PARA ESPECIFICAÇÃO TÉCNICA DO CORRIMÃO E GUARDA-CORPO, VERIFICAR CADERNO DE PROJETOS PADRÕES E DETALHES GERAIS N° A-000-000-00-0-CP-0001/ N° A-000-000-00-0-XX-0016 FOLHA: A2.3

ESTE DESENHO É PROPRIEDADE DA
COMPANHIA ESPÍRITO SANTENSE DE
SANEAMENTO – CESAN E NÃO PODE
SER COPIADO SEM SUA AUTORIZAÇÃO.

NÚMEROS	TÍTULOS	N°	LOCAL	DISCRIMINAÇÃO	DES.	DIV.	GER.	DATA
PRINCIPAIS DESENHOS DE REFERÊNCIA								
REVISÃO								

CANCELAR E SUBSTITUIR O DESENHO NÚMERO:

CANCELADO E SUBSTITUÍDO PELO DESENHO NÚMERO:

CENTRO DE DOCUMENTAÇÃO

RECEBIDO: / /

N° DOC.: ____ ASS.: ____

APROVAÇÃO CESAN:

ASS.: ____ MATR.: ____

UNID.: ____ DATA: / /

ESTA APROVAÇÃO NÃO ISENTA A CONTRATADA DE SUAS RESPONSABILIDADES LEGAIS.

EMITENTE:

AQUACONSULT

consultoria e projetos de engenharia Ltda

PROJETADO:

COORDENADOR:

CLARICE MELO GONÇALVES

ANDRÉ STRAUCH SERAFIM

CREA: 11.123/D REGIÃO: ES

CREA: 6.894/D REGIÃO: ES

DESENHO: THIARA CRISTO

N° DES. PROJETISTA:

DATA: 23/02/15

099.HS.5.AG.056

RESPONSÁVEL TÉCNICO:

ALEXANDRE JOSÉ SERAFIM

CREA: 981/D REGIÃO: ES ART N°: 0820130006263 DATA: 22/01/2013

EMISSION CESAN

PROJETADO:

CREA:

DESENHADO:

VERIFICADO:

DIVISÃO:

GERÊNCIA:

DATAS

MUNICÍPIO: ANCHIETA

DISTRITO: IRIRI

BAIRRO:

NOME DO EMPREENDIMENTO: AMPLIAÇÃO DO SISTEMA DE ABASTECIMENTO DE ÁGUA DE ANCHIETA – IRIRI

TÍTULO: ESTAÇÃO DE TRATAMENTO DE ÁGUA

PROJETO ARQUITETÔNICO – ETA – SALA DE CLORADORES/ETAR – CENTRÍFUGA PLANTA BAIXA, COBERTURA E CORTES AA' e BB'

ESCALA: INDICADAS

FOLHA: 22 / 31

N° CESAN: B-078-001-40-2-XX-0017

REV: 00