



CONFIGURAÇÃO DE
PENAS P/ PLOTAGEM


COR ESP:
1 07 0,1
2 07 0,2
3 07 0,3
4 07 0,4
5 07 0,5
6 07 0,6
7 07 0,25
8 07 0,09
9 07 0,15
140 140 0,15
162 162 0,15

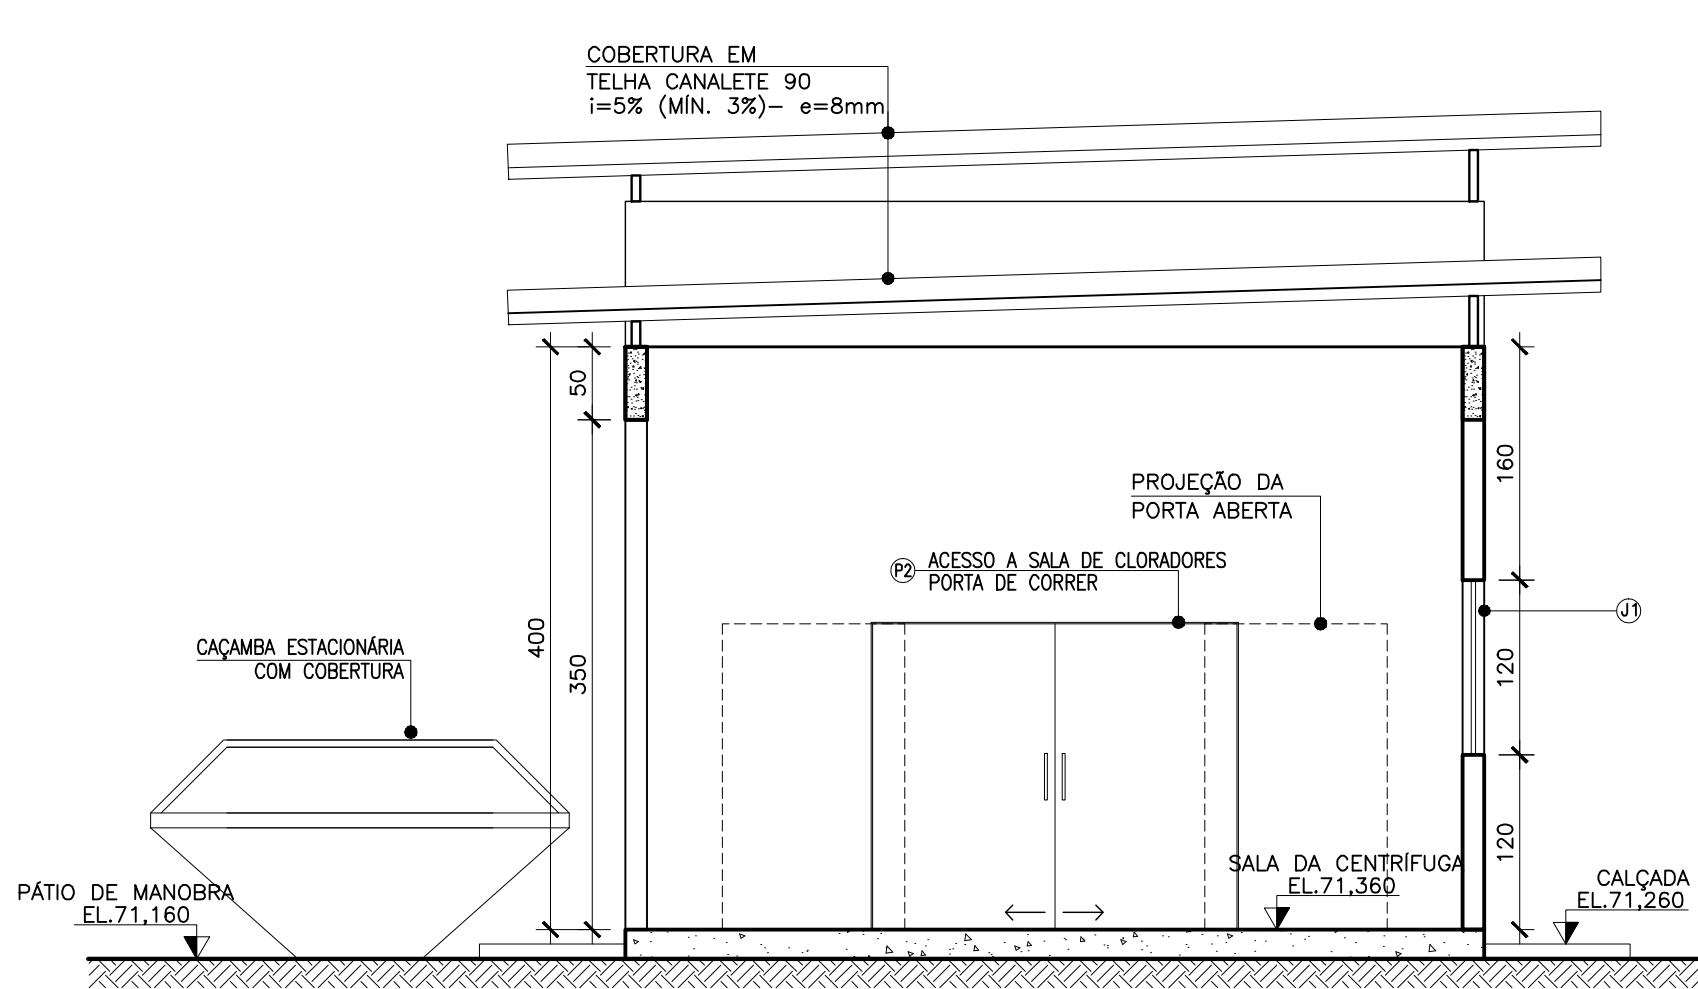


SALA DA CENTRÍFUGA E SALA DE CLORADORES
CORTE CC'
Esc.: 1:50

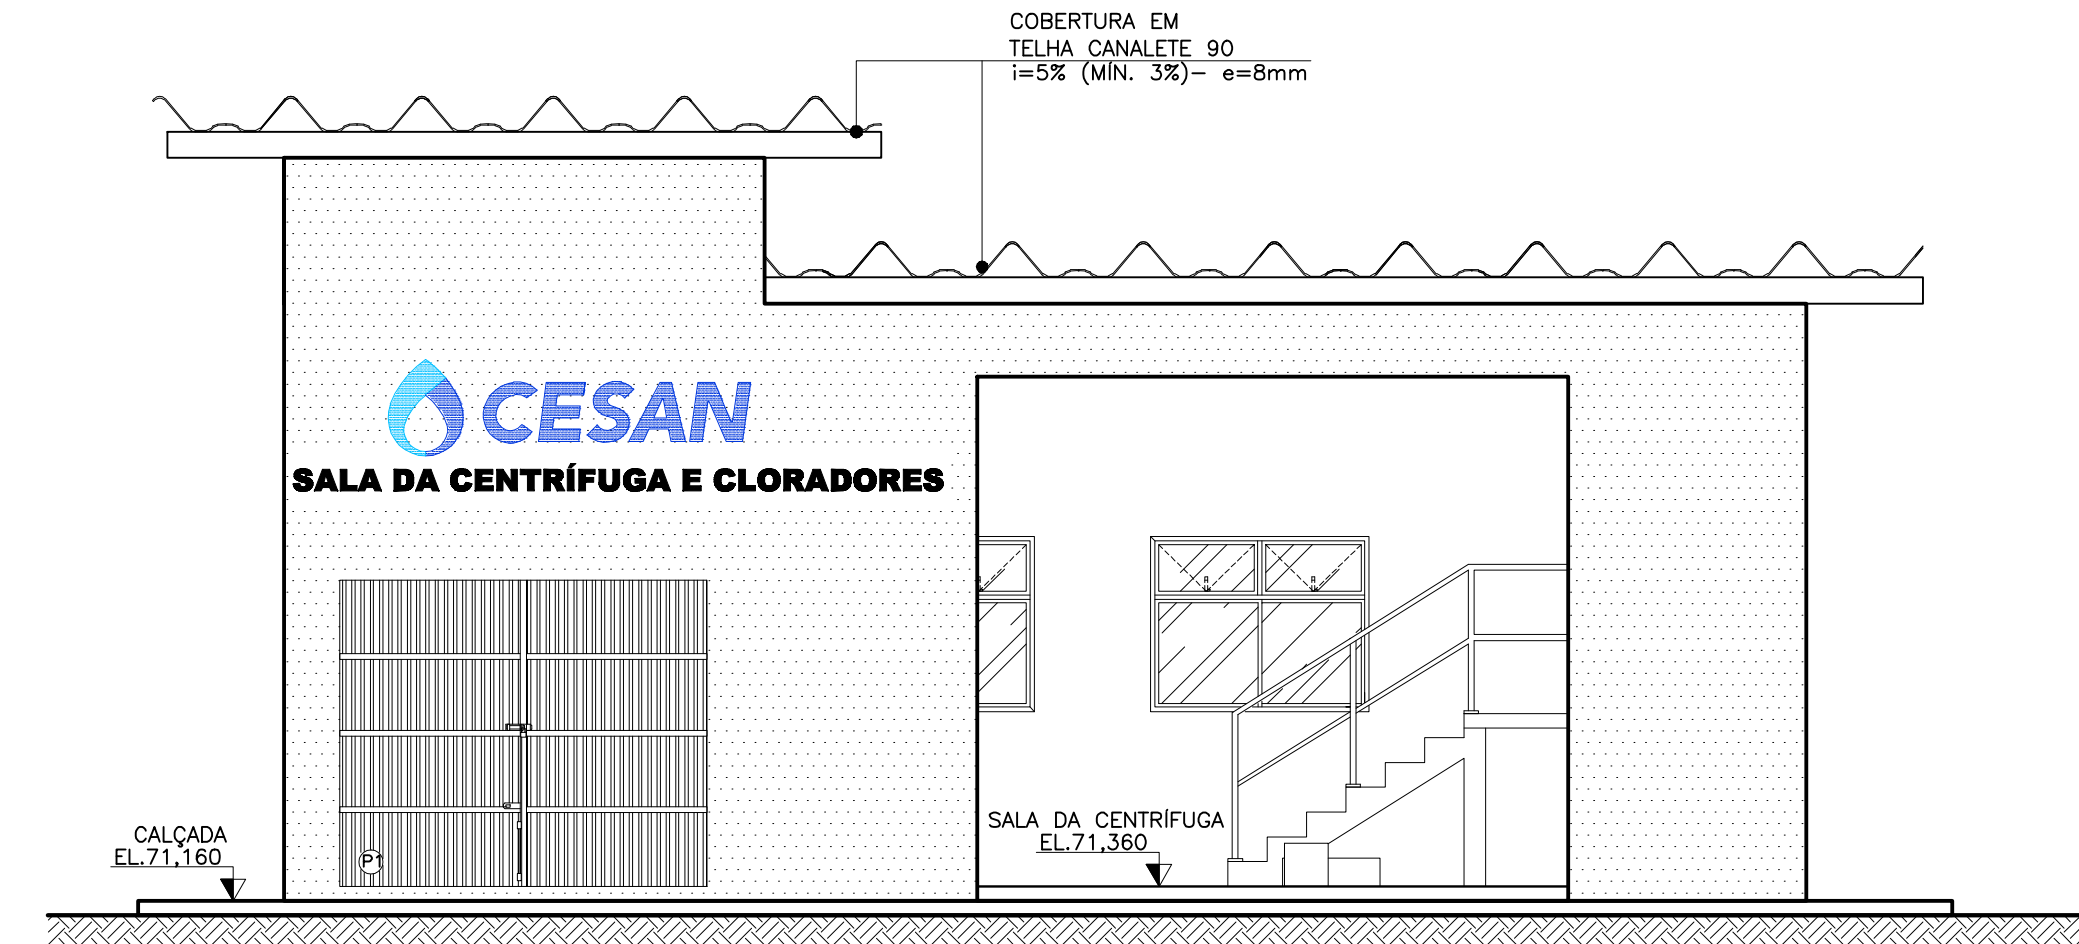


SALA DA CENTRÍFUGA E SALA DE CLORADORES
FACHADA 1
Esc.: 1:50

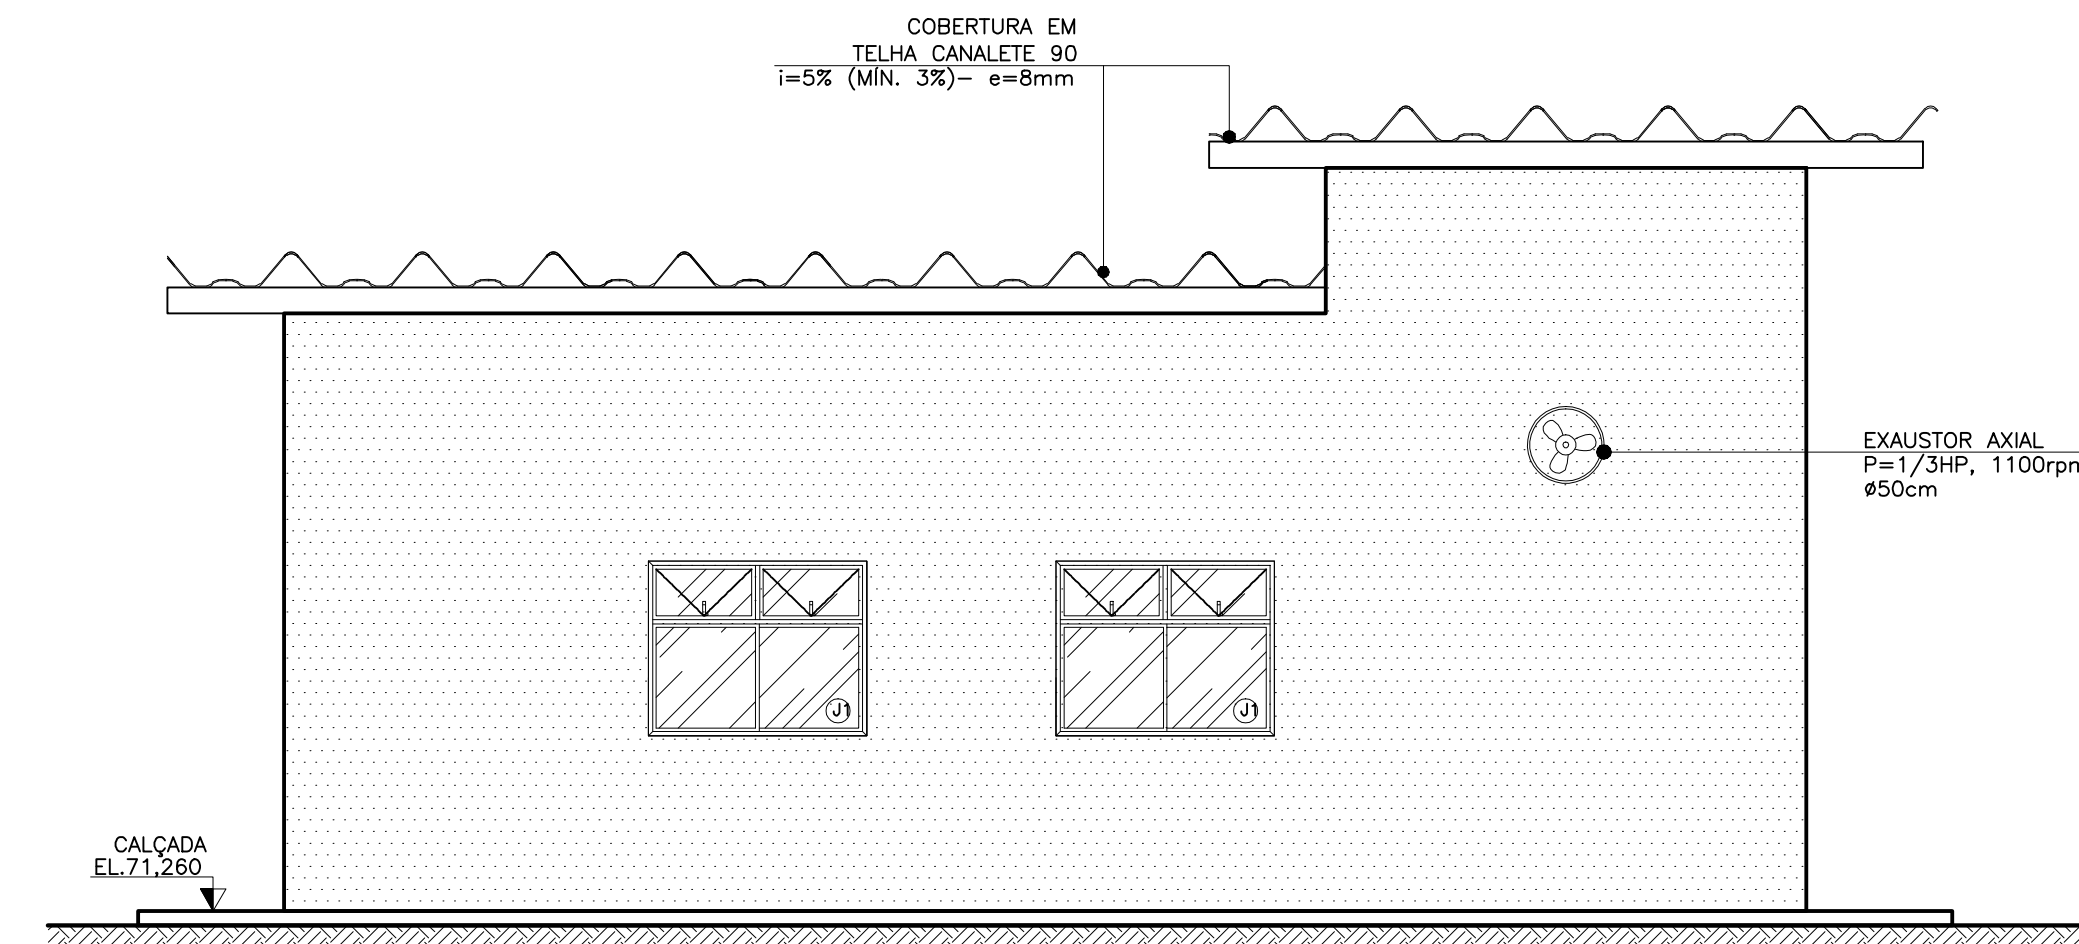


SALA DA CENTRÍFUGA E SALA DE CLORADORES
FACHADA 3
Esc.: 1:50

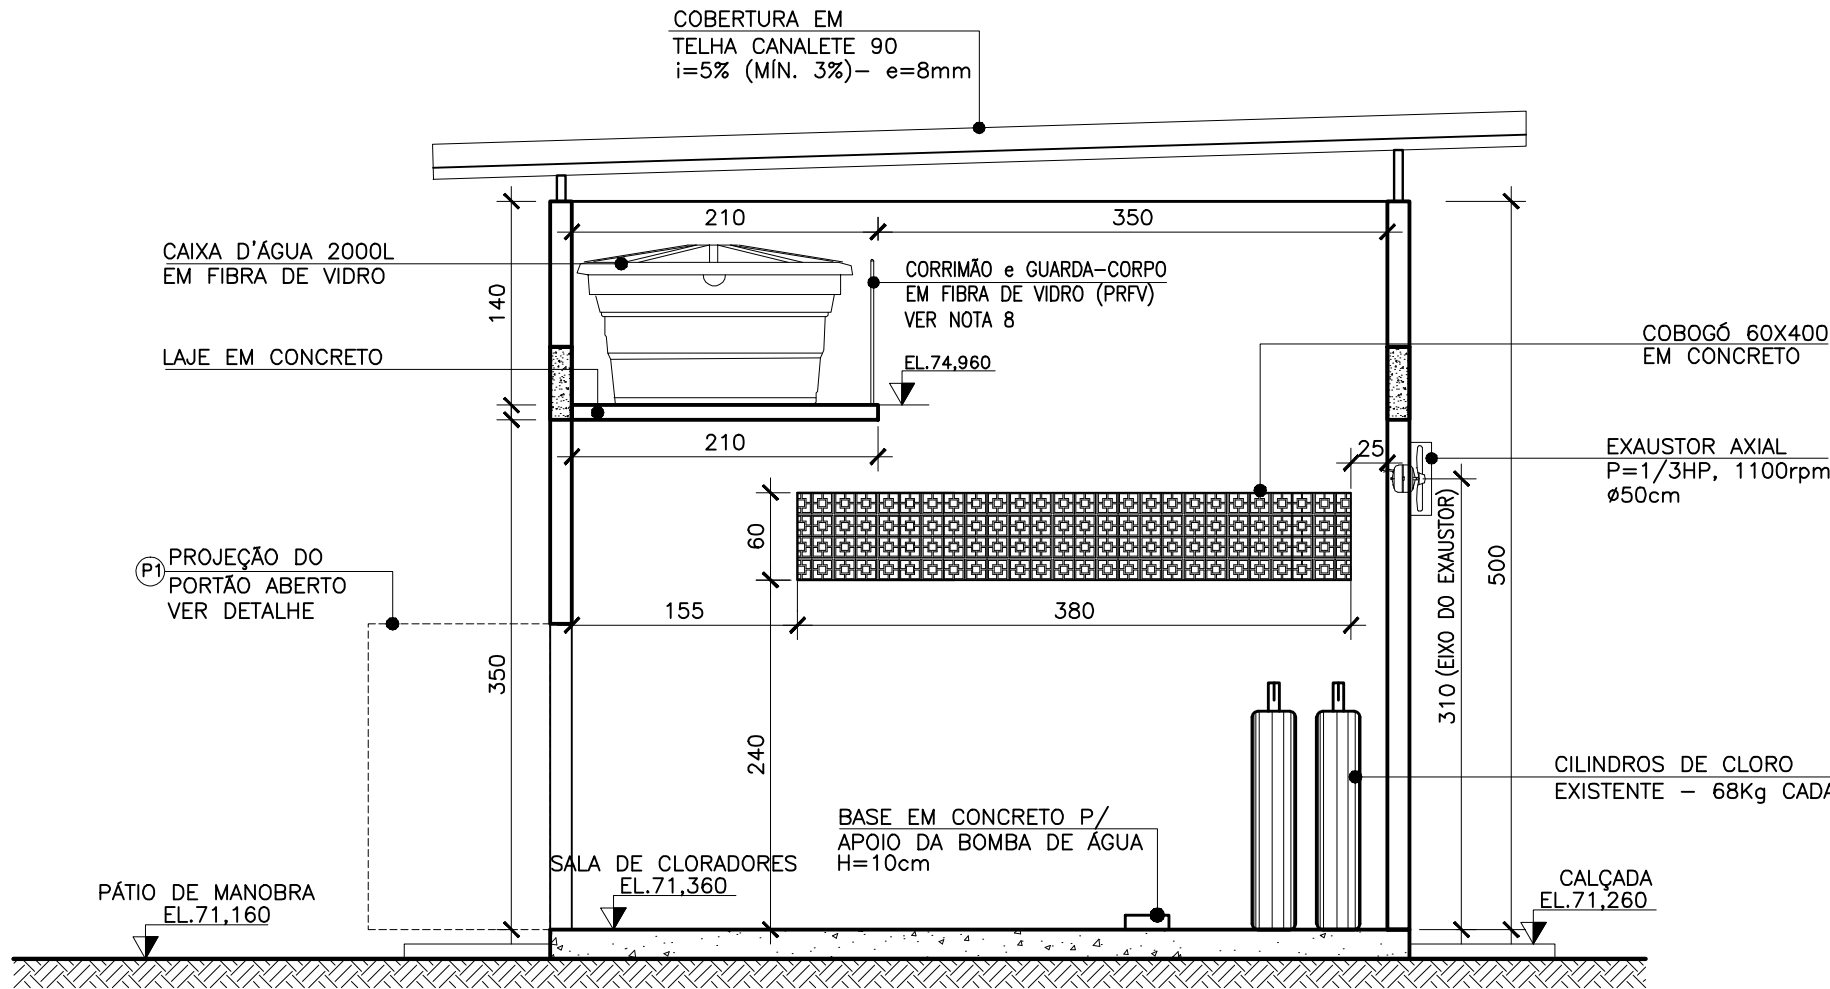

SALA DA CENTRÍFUGA E SALA DE CLORADORES
CORTE DD'
Esc.: 1:50

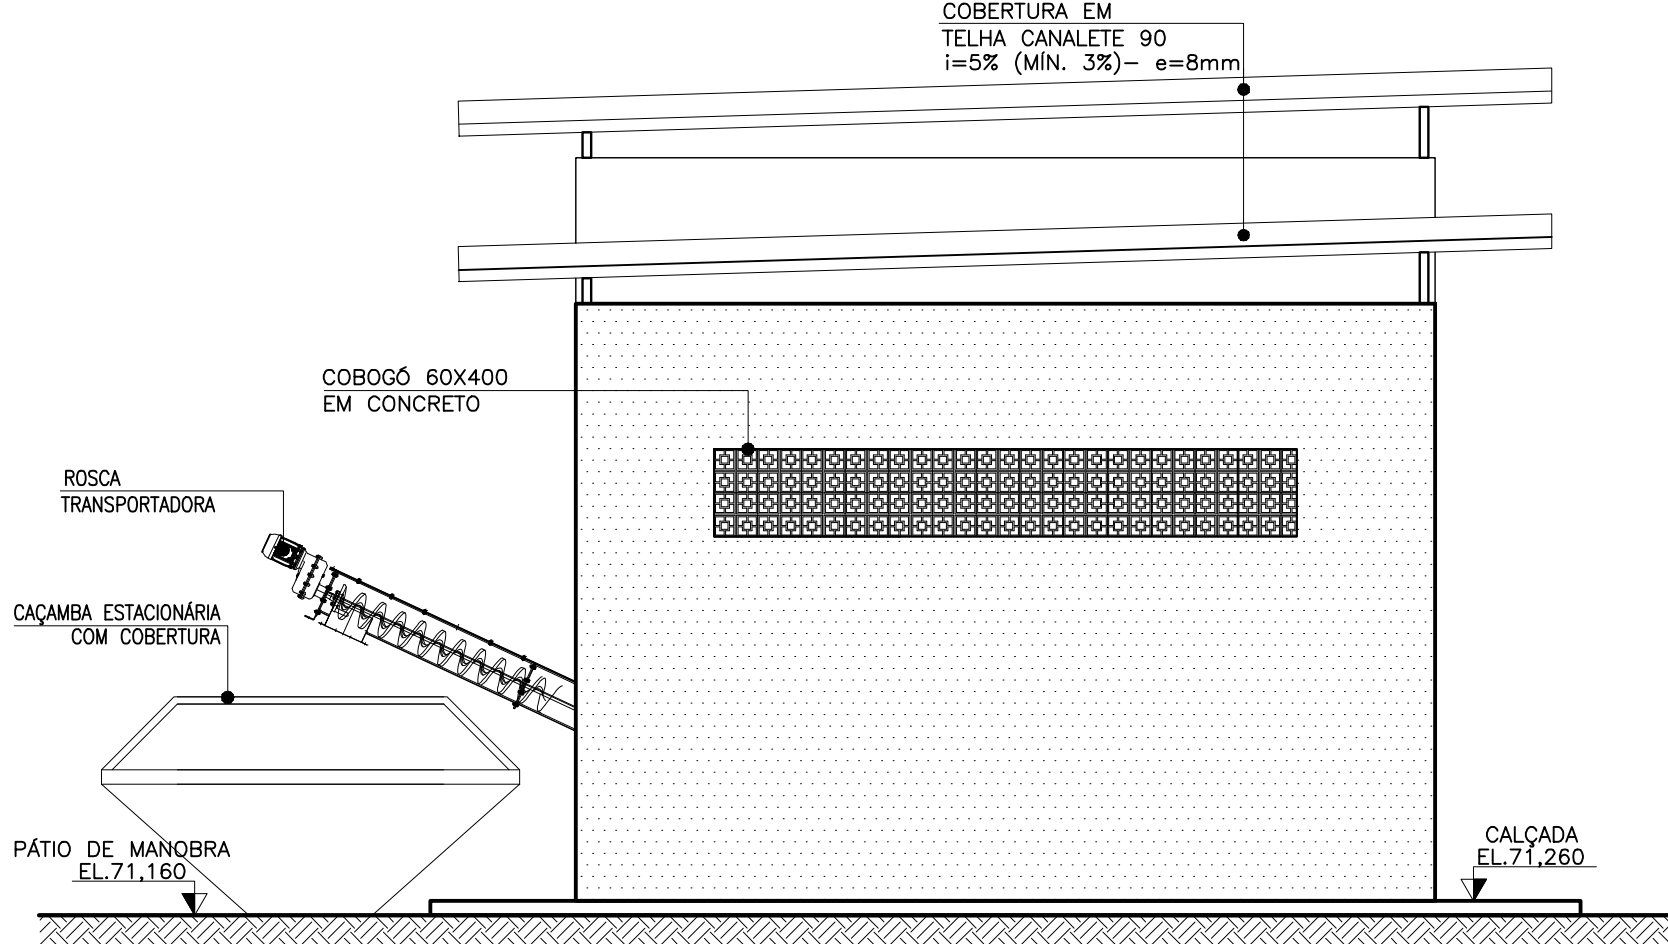

SALA DA CENTRÍFUGA E SALA DE CLORADORES
FACHADA 2
Esc.: 1:50

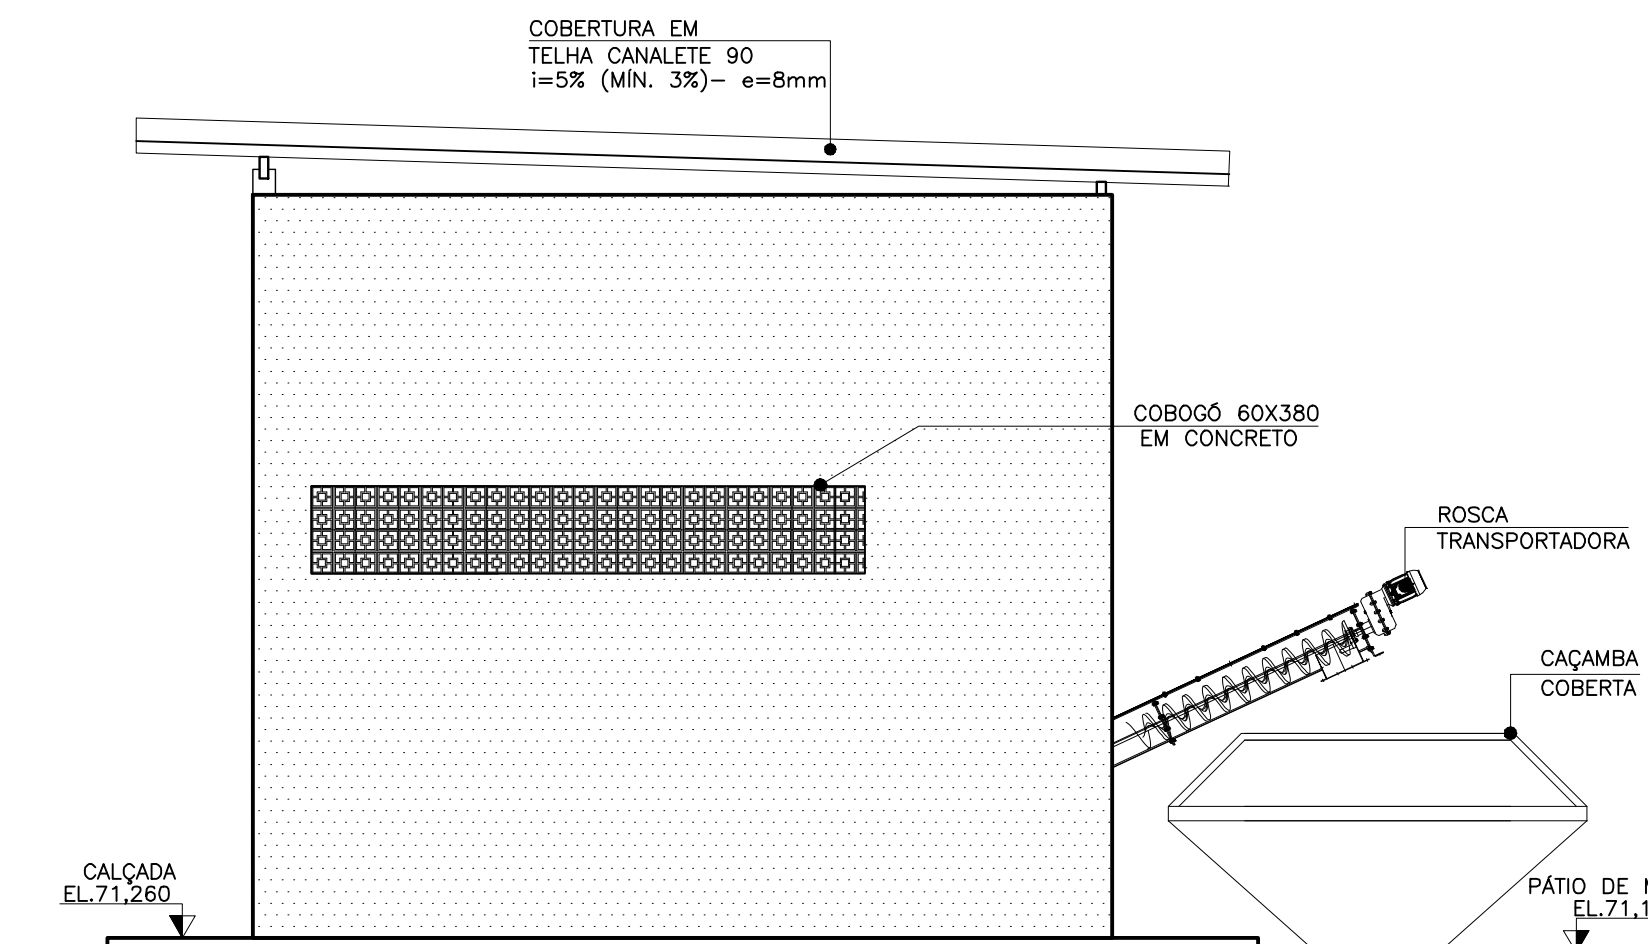

SALA DA CENTRÍFUGA E SALA DE CLORADORES
FACHADA 4
Esc.: 1:50

LISTA DE MATERIAL – PORTÃO 250x210

ITEM	DISCRIMINAÇÃO	UNIDADE	MATERIAL	PESO UNIT.	PESO TOTAL	QUANT.
PORTÃO						
01						
01	BARRA CHATA – φ 1.1/2"x1/4"x2040	Pq	ASTM-A36	3,88	116,41	30
02	BARRA CHATA – φ 1.1/2"x1/4"x1200	Pq	ASTM-A36	2,28	27,39	12
03	BARRA CHATA – φ 1.1/2"x1/4"x100	Pq	ASTM-A36	0,19	1,15	06
04	GONZO – $\varnothing$ 3/4"x100	Pq	ASTM-A36	0,10	0,60	06


PESO TOTAL: 145,55 Kg

NOTAS:

- DIMENSÕES EM MILÍMETRO, ELEVÇÕES EM METRO.
- TODAS AS PEÇAS DEVERÃO SER SUBMETIDAS A TRATAMENTO ANTI CORROSIVO.

NOTAS:


- DIMENSÕES EM CENTÍMETRO E ELEVÇÕES EM METROS.
- PARA PLANTA BAIXA, COBERTURA, CORTES AA' E BB', VER DES. N° B-078-001-40-2-XX-0017
- PARA PROJETO HIDRÁULICO DA CENTRÍFUGA / SALA DE CLORADORES, VER DESENHOS N° B-078-001-40-5-XX-0028 A B-078-001-40-5-XX-0028
- PARA APLICAÇÕES DE PRODUTOS QUÍMICOS, VER DESENHOS N° B-078-001-40-5-XX-0024
- DIMENSÕES DAS BASES DEVERÃO SER CONFIRMADAS PELO FABRICANTE DOS EQUIPAMENTOS
- PARA DADOS ESTRUTURAIS VER PROJETO ESPECÍFICO.
- PARA PINTURA DAS PAREDES, PORTAS E LOGOMARCA VERIFICAR CORES PADRÃO CESAN.
- PARA ESPECIFICAÇÃO TÉCNICA DO CORRIMÃO E GUARDA-CORPO, VERIFICAR CADERNO DE PROJETOS PADRÕES E DETALHES GERAIS N° A-000-000-00-0-CP-0001/ N° A-000-000-00-0-XX-0016 FOLHA: A2.3

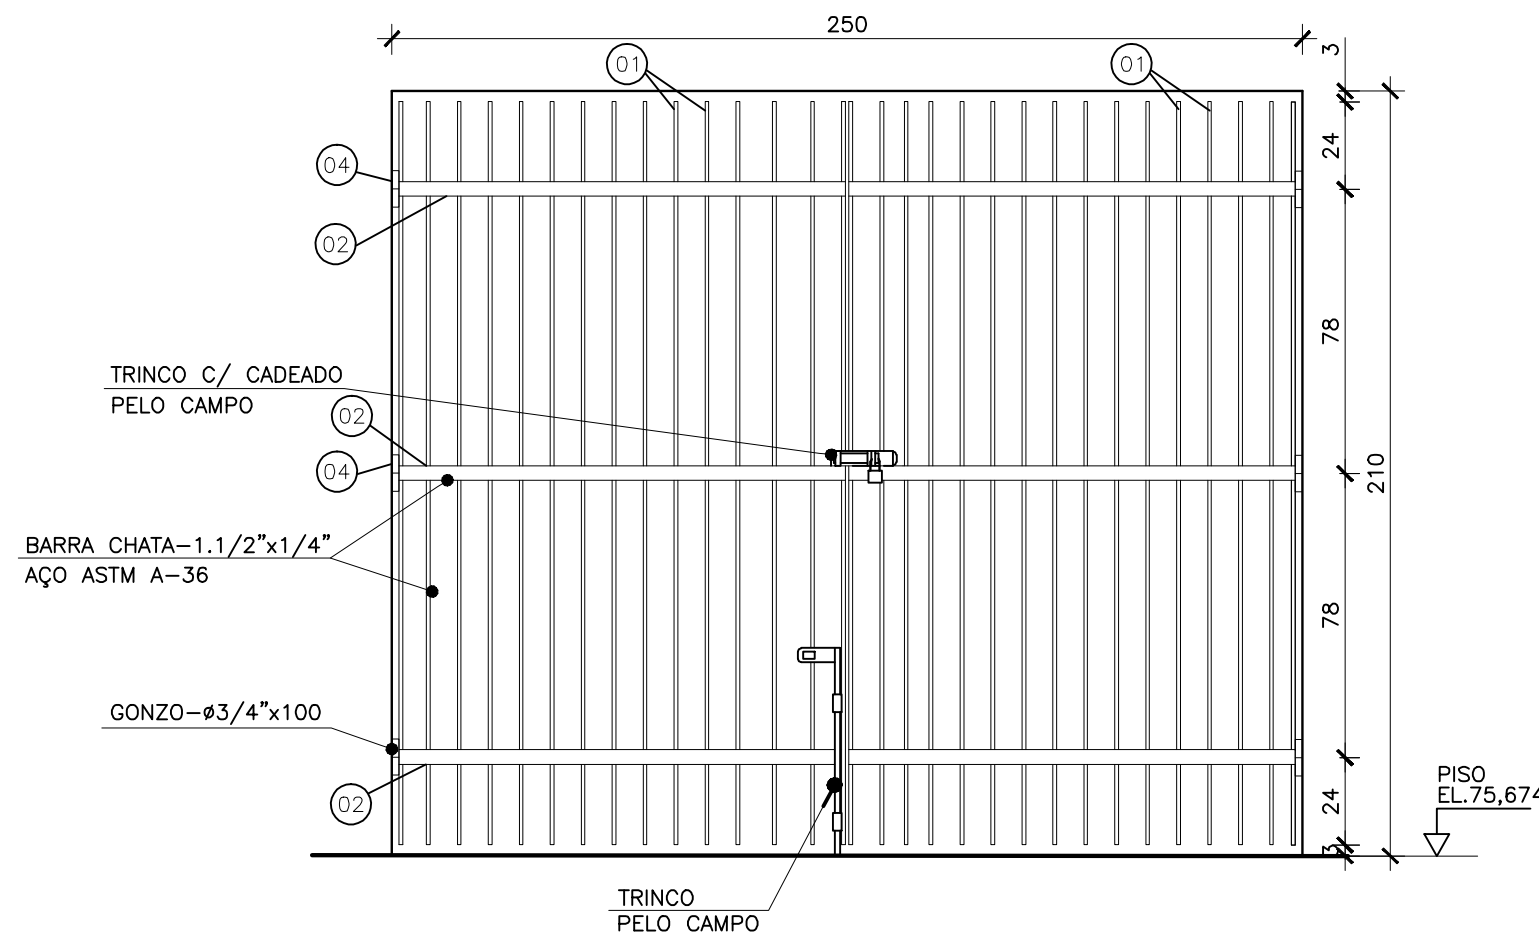

VISTA FRONTAL
Esc.: 1:20


DETALHE DO PORTÃO – VISTA

Esc.: 1:20

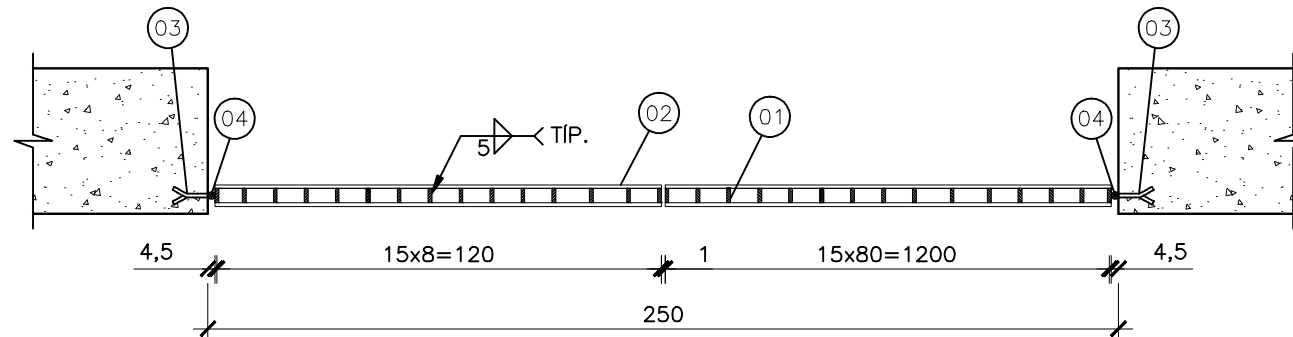

DETALHE DO PORTÃO – PLANTA

Esc.: 1:20

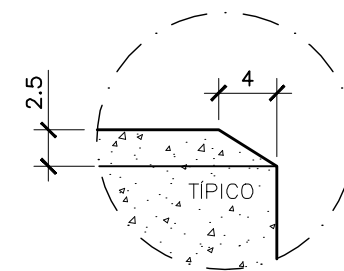

BASES DE CONCRETO ESQUEMÁTICO

Esc.: 1:50

ESTE DESENHO É PROPRIEDADE DA
COMPANHIA ESPÍRITO SANTENSE DE
SANEAMENTO – CESAN E NÃO PODE
SER COPIADO SEM SUA AUTORIZAÇÃO.

NÚMEROS	TÍTULOS	N°	LOCAL	DISCRIMINAÇÃO	DES.	DIV.	GER.	DATA
1	PRINCIPAIS DESENHOS DE REFERÊNCIA			REVISÃO				

CANCELAR E SUBSTITUIR O DESENHO NÚMERO:
CANCELADO E SUBSTITUÍDO PELO DESENHO NÚMERO:

CENTRO DE DOCUMENTAÇÃO
RECEBIDO: / /
N° DOC.: _____ ASS.: _____
APROVAÇÃO CESAN:
ASS.: _____ MATR.: _____
UNID.: _____ DATA: / /
ESTA APROVAÇÃO NÃO ISENTA A CONTRATADA DE SUAS RESPONSABILIDADES LEGAIS.

EMITENTE:	COORDENADOR:
AQUA CONSULT consultoria e projetos de engenharia Ltda	ANDRÉ STRAUCH SERAFIM
PROJETADO:	CREA: 6.894/D REGIÃO: ES
CLÁUDIO MELO GONÇALVES	N° DES. PROJETA:
CREA: 11.123/D REGIÃO: ES	099.HS.5.AG.057
DESENHO: THARA CRISTO	
DATA: 23 / 02 / 15	
RESPONSÁVEL TÉCNICO:	
ALEXANDRE JOSÉ SERAFIM	
CREA: 981/D REGIÃO: ES ART N°: 082013008263 DATA: 22/01/2013	

EMISSION CESAN	DATAS
PROJETADO:	
CREA:	
DESENHADO:	
VERIFICADO:	ENG° CARINA DA ROSS REZENDE
DIVISÃO:	ENG° CARINA DA ROSS REZENDE
GERÊNCIA:	ENG° DOUGLAS OLIVEIRA COUZI

MUNICÍPIO: ANCHIETA	DISTRITO: IIRI	BAIRRO:
NOME DO EMPREENDIMENTO: AMPLIAÇÃO DO SISTEMA DE ABASTECIMENTO DE ÁGUA DE ANCHIETA – IIRI		
TÍTULO: ESTAÇÃO DE TRATAMENTO DE ÁGUA		
PROJETO ARQUITETÔNICO – ETA – SALA DE CLORADORES/ETAR – CENTRÍFUGA CORTES CC' e DD', FACHADAS E DETALHE		
ESCALA:	FOLHA:	N° CESAN
INDICADAS	23 / 31	B-078-001-40-2-XX-0018
		REV: 00