CONFIGURAÇÃO DE PENAS P/ PLOTAGEM

| PEN | COR | ESP |
|---|---|---|
| 1 | 7 | 0,1 |
| 2 | 7 | 0,2 |
| 3 | 7 | 0,3 |
| 4 | 7 | 0,4 |
| 5 | 7 | 0,5 |
| 6 | 7 | 0,6 |
| 7 | 7 | 0,25 |
| 8 | 7 | 0,09 |
| 9 | 7 | 0,15 |
| 121 | 7 | 0,25 |
| 252 | 252 | 0,1 |

AS DEMAIS PENA – COR. OBJ. E ESP. 0,15

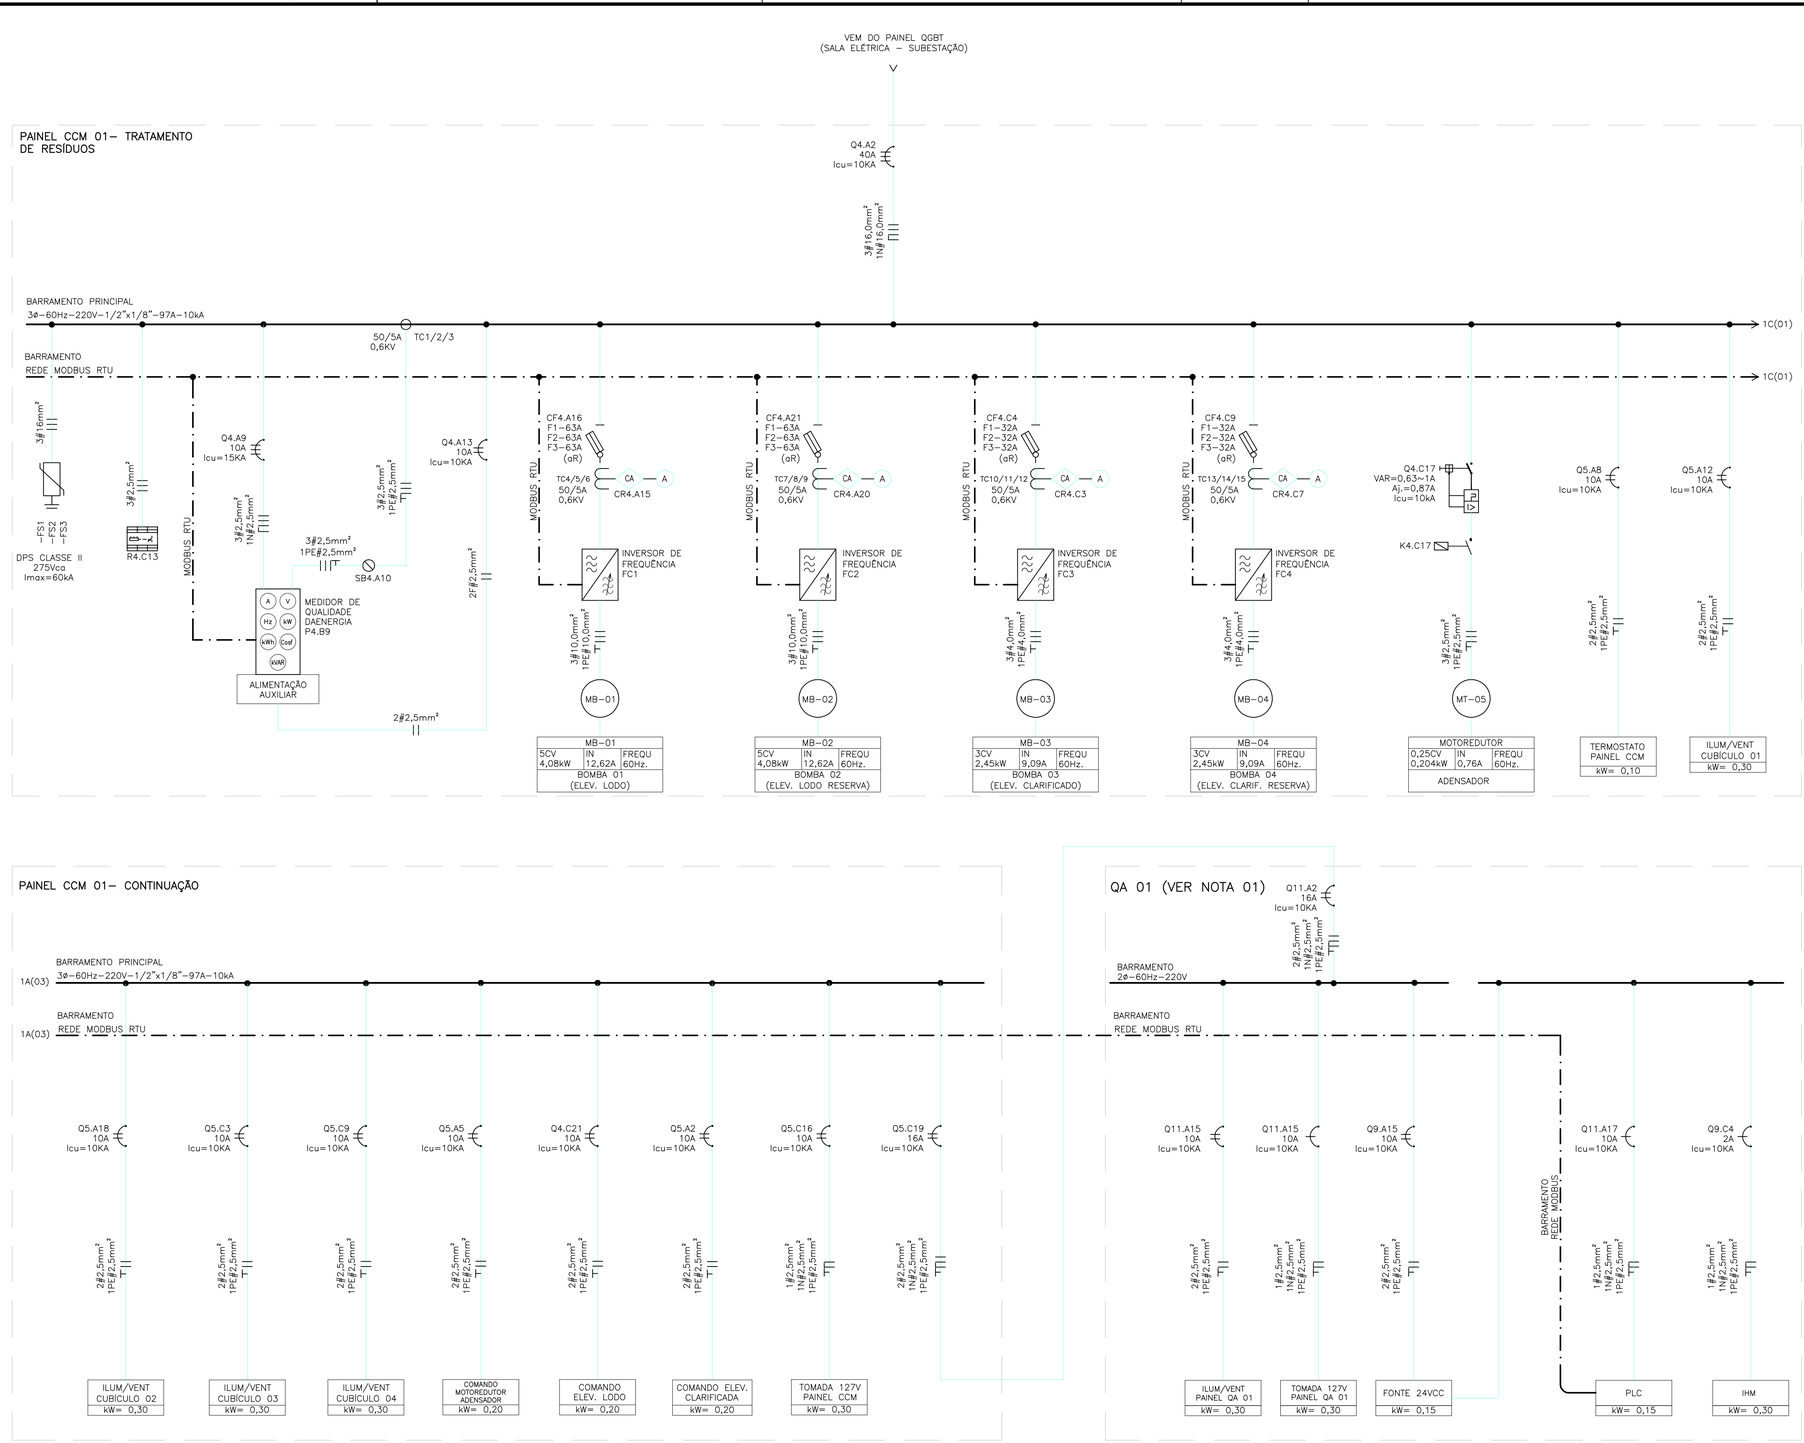


UNIFILAR GERAL
SEM ESCALA

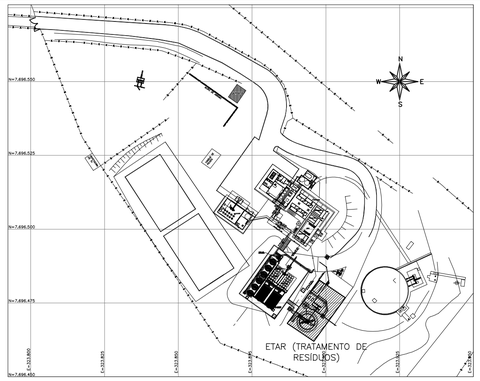


PLANTA DE SITUAÇÃO – EAT EXISTENTE
ESCALA 1:1000

NOTA:

1. O PROJETO CONSIDERA OS PAINÉIS CCM 01 (CENTRO DE CONTROLE DE MOTORES) E QA 01 (QUADRO DE AUTOMAÇÃO) CONSTRUÍDOS EM UM MESMO PAINEL.

ESTE DESENHO É PROPRIEDADE DA COMPANHIA ESPÍRITO SANTENSE DE SANEAMENTO – CESAN E NÃO PODE SER COPIADO SEM SUA AUTORIZAÇÃO.

| NÚMEROS | TÍTULOS |
|---|---|
| PRINCIPAIS DESENHOS DE REFERÊNCIA | |

| Nº | LOCAL | DISCRIMINAÇÃO | DES. | DIV. | GER. | DATA |
|---|---|---|---|---|---|---|
| 0.B | GANEM | REVISÃO CONFORME SOLICITAÇÕES DA CESAN | FRANCO | | | MAI/21 |
| 0.A | GANEM | EMISSÃO INICIAL | FRANCO | | | FEV/21 |

REVISÃO

CANCELA E SUBSTITUI O DESENHO NÚMERO:

CANCELADO E SUBSTITUÍDO PELO DESENHO NÚMERO:

CENTRO DE DOCUMENTAÇÃO
RECEBIDO: __/__/__
Nº DOC.: _____ ASS.: _____
APROVAÇÃO CESAN:
ASS.: _____ MATR.: _____
UNID.: _____ DATA: __/__/__
ESTA APROVAÇÃO NÃO ISENTA A CONTRATADA DE SUAS RESPONSABILIDADES LEGAIS.

EMITENTE: GANEM Engenharia Ltda
PROJETADO: FRANCO QUELUCCI VALE
COORDENADOR: JULIO CESAR ALI GANEM
CREA: 026220/D REGIÃO: ES
CREA: 24918/D REGIÃO: MG
DESENHO: FRANCO
Nº DES. PROJETISTA:
DATA: FEV/21
RESPONSÁVEL TÉCNICO: FRANCO QUELUCCI VALE
CREA: 026220/D REGIÃO: ES ART Nº: 0820210011501 DATA: 01/21

| EMISSÃO CESAN | DATAS |
|---|---|
| PROJETADO: | |
| CREA: | |
| DESENHADO: | |
| VERIFICADO: E–DPE RENATO BERTOLDI SIMÕES | |
| DIVISÃO: E–DPO CARINA DA ROSS REZENDE | |
| GERÊNCIA: E–GPJ AMANDA CAMPAGNARO PEREIRA BRAGATTO | |

CESAN

MUNICÍPIO: ANCHIETA | DISTRITO: IRIRI | BAIRRO: –

NOME DO EMPREENDIMENTO: AMPLIAÇÃO DO SISTEMA DE ABASTECIMENTO DE ÁGUA DE IRIRI

TÍTULO: SAA DE IRIRI – ESTAÇÃO DE TRATAMENTO DE ÁGUA
PROJETO ELÉTRICO
DIAGRAMA UNIFILAR GERAL

| ESCALA: | FOLHA: | Nº CESAN | REV: |
|---|---|---|---|
| INDICADA | 01/13 | A–078–001–40–6–XX–0004 | 0.B |