
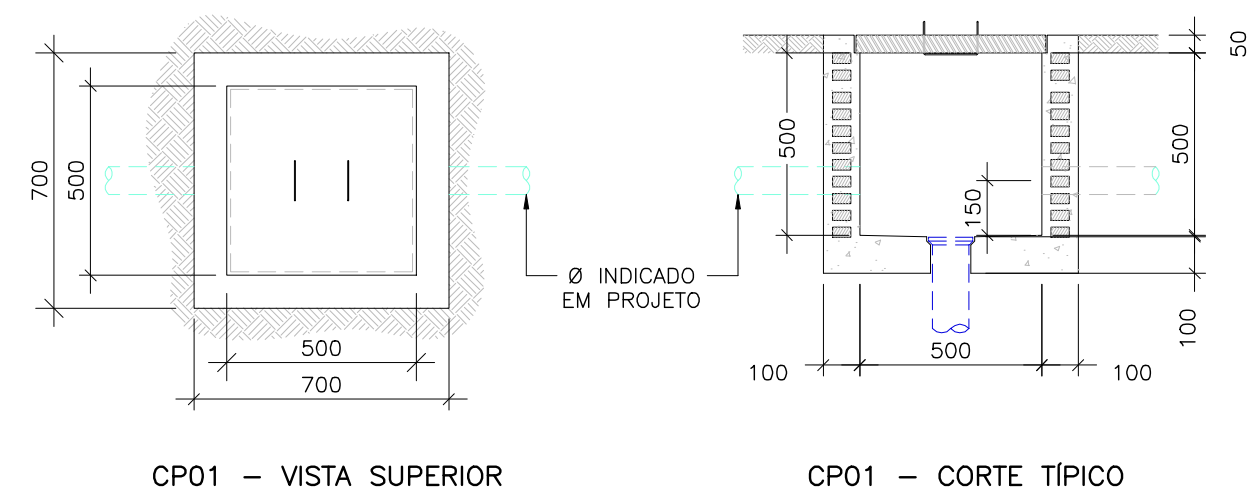


ESTE DESENHO É PROPRIEDADE DA
COMPANHIA ESPÍRITO SANTENSE DE
SANEAMENTO – CESAN E NÃO PODE
SER COPIADO SEM SUA AUTORIZAÇÃO. D

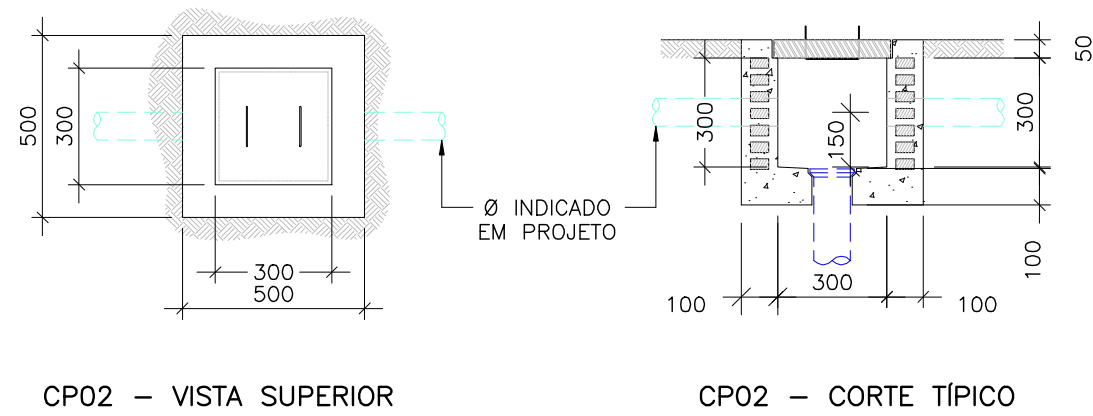

NOTA:

1. ESQUEMA DE INSTALAÇÃO DO SENSOR A RADAR EM PERFIL METÁLICO NO ADENSOR;
2. O PROJETO CONSIDERA OS PAINÉIS CCM 01 (CENTRO DE CONTROLE DE MOTORES) E QA 01 (QUADRO DE AUTOMAÇÃO) CONSTRUÍDOS EM UM MESMO PAINEL.

DESCRIÇÃO DE CIRCUITOS

- | | |
|----|--|
| 01 | CIRCUITO DE COMUNICAÇÃO COM PLC MESTRE – CABO DE FIBRA ÓPTICA |
| 02 | SENSOR DE PRESSÃO (PT01) – CABO DE CONTROLE 3#1,5mm ² COM BLINDAGEM |
| 03 | SENSOR DE PRESSÃO (PT02) – CABO DE CONTROLE 3#1,5mm ² COM BLINDAGEM |
| 04 | SENSOR DE PRESSÃO (PT03) – CABO DE CONTROLE 3#1,5mm ² COM BLINDAGEM |
| 05 | SENSOR DE PRESSÃO (PT04) – CABO DE CONTROLE 3#1,5mm ² COM BLINDAGEM |
| 06 | SENSOR DE NÍVEL RADAR (LT01) – CABO DE CONTROLE 3#1,5mm ² COM BLINDAGEM |
| 07 | SENSOR DE NÍVEL À ELETRODOS (LS01) – CABO DE CONTROLE 3#1,5mm ² COM BLINDAGEM |
| 08 | ELETRODUTO FLEXÍVEL CORRUGADO PEAD Ø1" |
| 09 | ELETRODUTO PVC RÍGIDO Ø1" |

LISTA DE MATERIAIS – DISTRIBUIÇÃO DE INSTRUMENTAÇÃO

ITEM	DESCRIÇÃO DE MATERIAL	UN.	QTDE
1	CABO DE CONTROLE 3#2,5mm ² COM BLINDAGEM (SHIELD)	m	120
2	ELETRODUTO CORRUGADO FLEXIVEL PEAD Ø1"	m	10
3	BUCHA E ARRUELA PARA ELETRODUTO Ø1"	pg	10
4	CONDULETE PARA ELETRODUTO Ø1"	pg	15
5	ABRAÇADEIRA TIPO COPO, Ø1"	pg	20
6	TRANSMISSOR DE PRESSÃO MANOMÉTRICA, 4 a 20mA, 25 Bar. REF: LD1.0 SMAR	pg	1
7	SENSOR DE NÍVEL A RADAR. REF: VEGAPULS C 11 , VEGA	pg	1

DETALHE 2: CAIXAS DE PASSAGEM CP01 E CP02
ESCALA: 1/20

--	--	