


ESTE DESENHO É PROPRIEDADE DA
COMPANHIA ESPÍRITO SANTENSE DE
SANEAMENTO - CESAN E NÃO PODE
SER COPIADO SEM SUA AUTORIZAÇÃO.

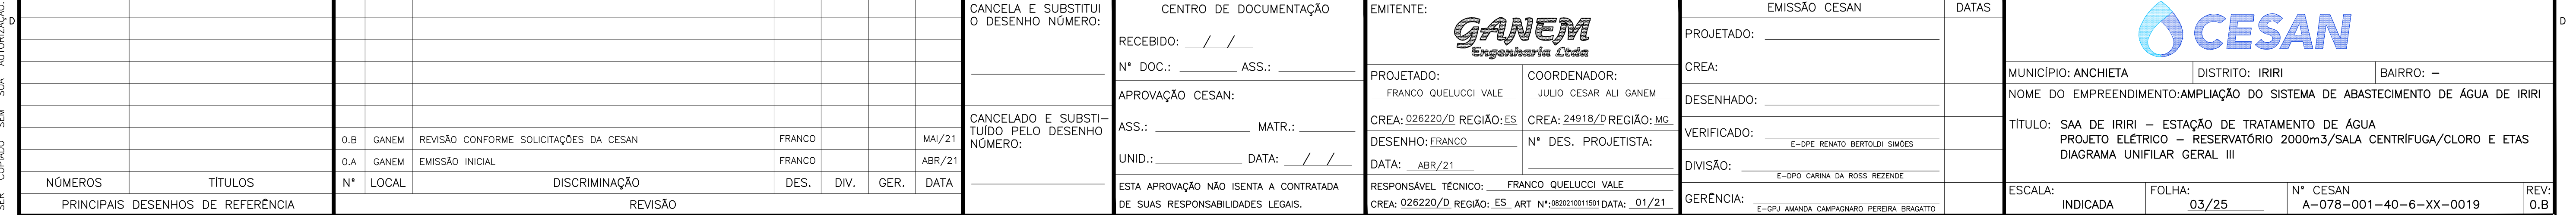

		
NÍCIO: ANCHIETA	DISTRITO: IRIRI	BAIRRO: -
TÍTULO DO EMPREENDIMENTO: AMPLIAÇÃO DO SISTEMA DE ABASTECIMENTO DE ÁGUA DE		
TÍTULO: SAA DE IRIRI - ESTAÇÃO DE TRATAMENTO DE ÁGUA		
PROJETO ELÉTRICO - RESERVATÓRIO 2000m3/SALA CENTRÍFUGA/CLORO E ET		
DIAGRAMA UNIFILAR GERAL III		
CALA:	FOLHA:	Nº CESAN
INDICADA	03/25	A-078-001-40-6-XX-0019