
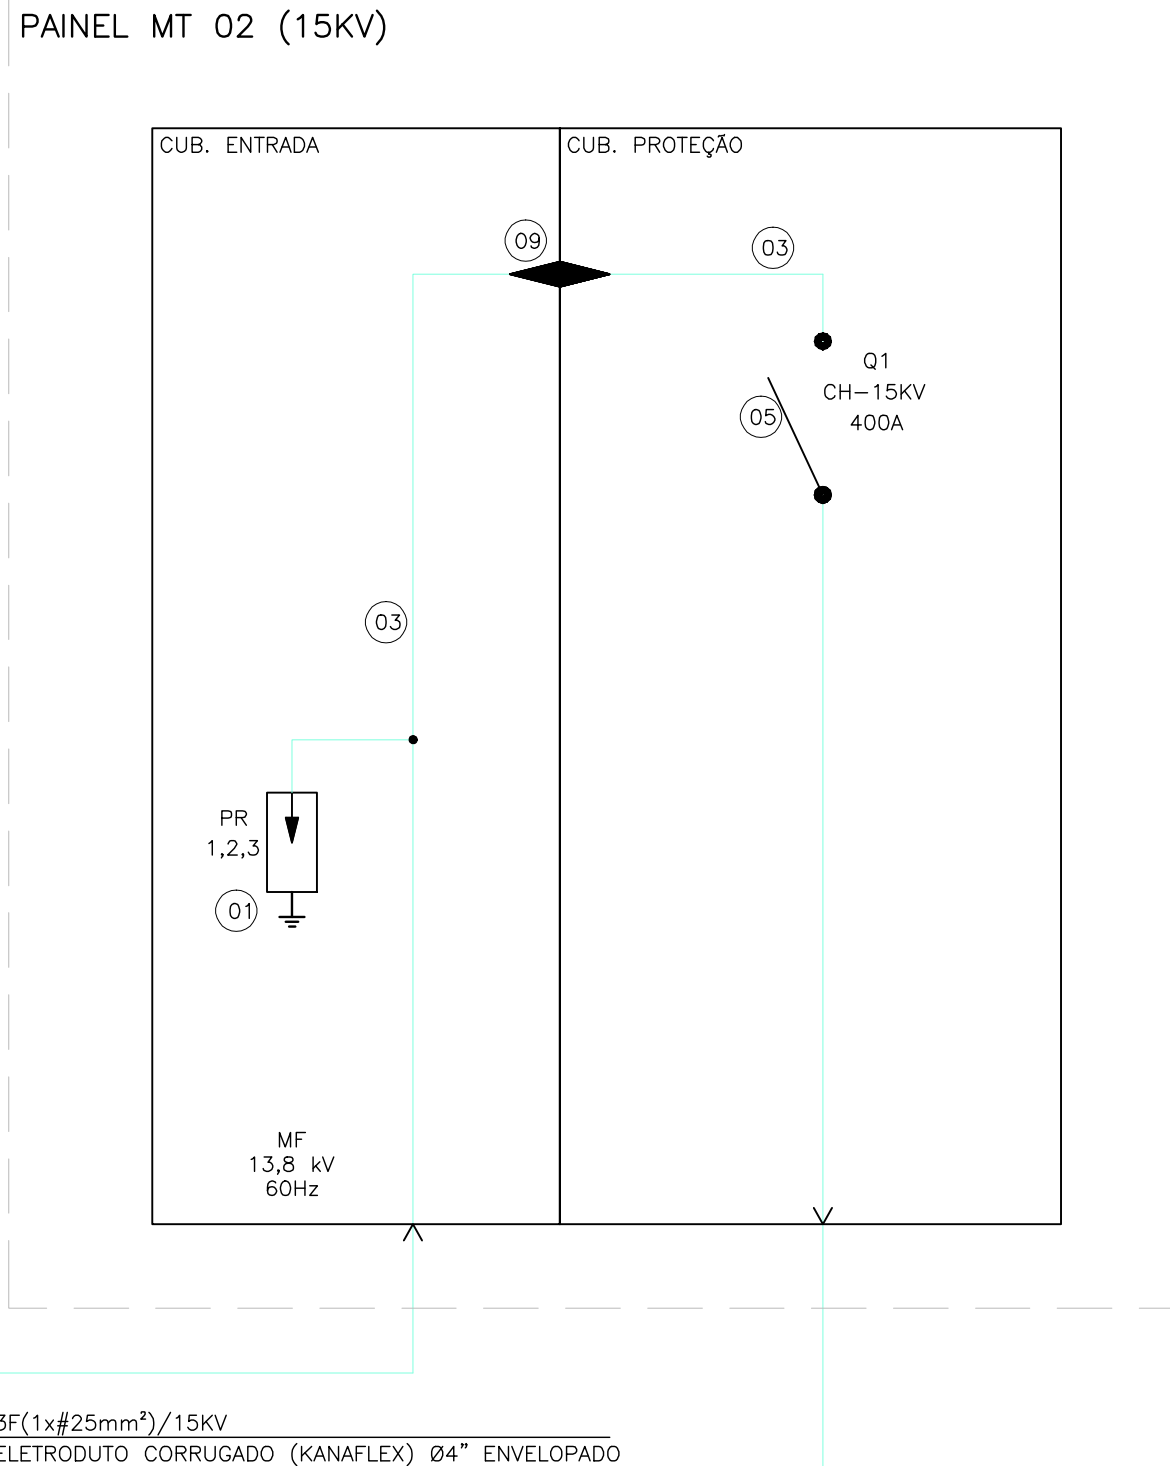


ESTE DESENHO É PROPRIEDADE DA
COMPANHIA ESPÍRITO SANTENSE DE
SANEAMENTO - CESA E NÃO PODE
SER COPIADO SEM SUA AUTORIZAÇÃO.

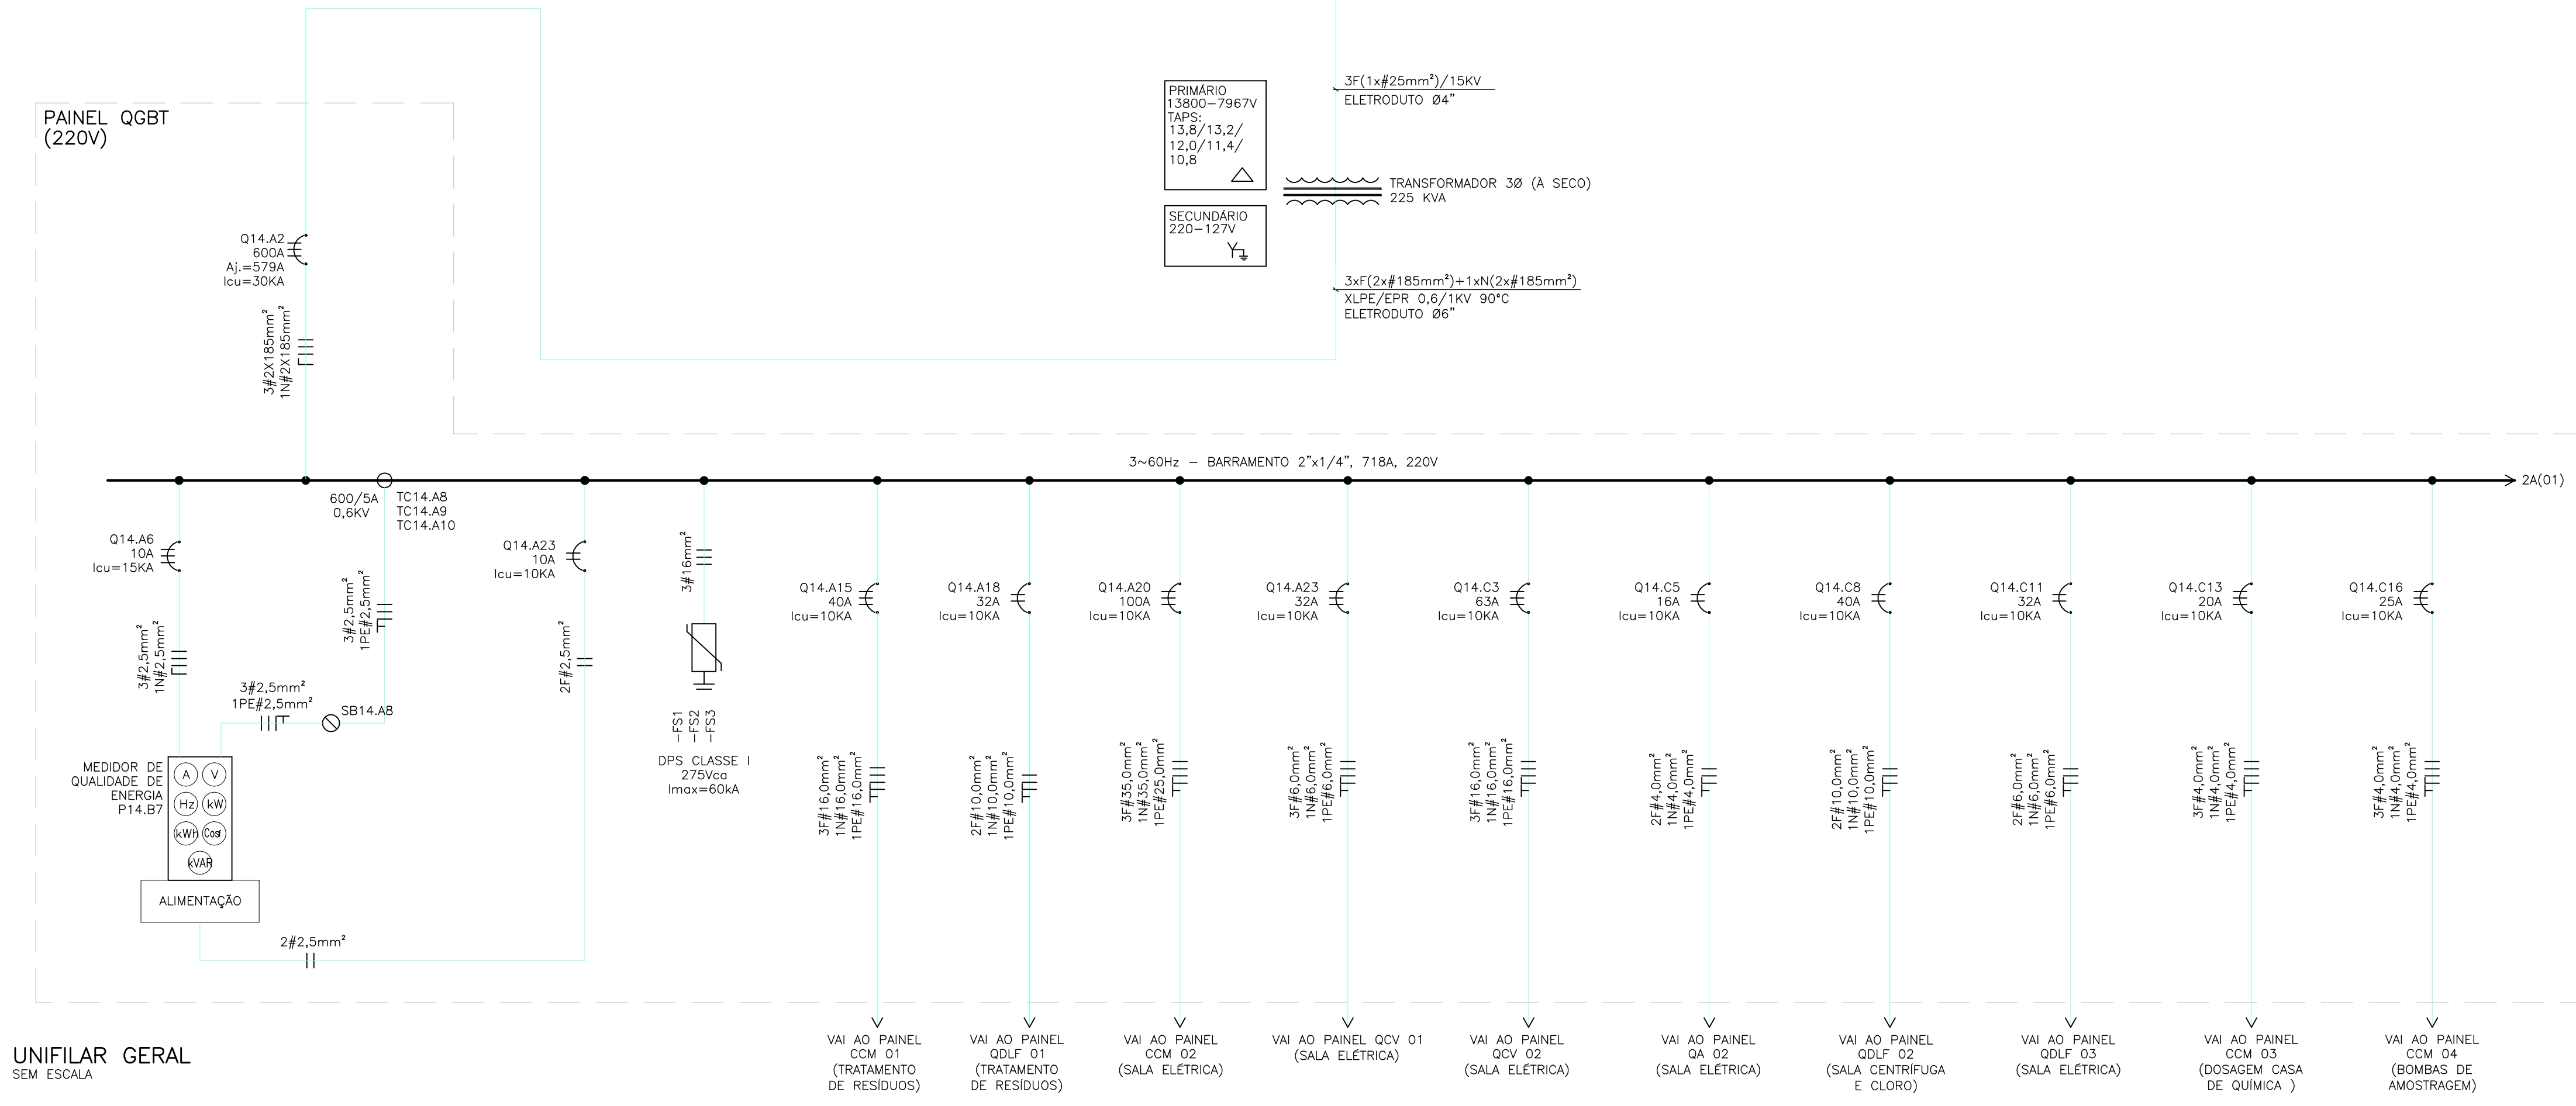

LEGENDA - VER NOTA 2	
IT	DESCRIÇÃO
1	PARA-RAIO POLIMÉRICO 12KV-10KA
2	FUSIVEL HH - 20A - CLASSE 15 KV
3	BARRAMENTO DE COBRE RET. 1.1/4" X 1/4" CIRC. PRINC.
4	ISOLADOR PEDESTAL 15KV - M10 X M10 - USO INTERNO
5	CHAVE SECCIONADORA C1 TRIP. S/ CARGA 400A - 15KV
6	INTERLIGADOR TERRA/NEUTRO
7	BASE FUSIVEL HH 15KV 400A
8	DISPOSITIVO DE ATERRAMENTO
9	BUCHA DE PASSAGEM 15KV C/ FURO PARA BARRAMENTO
10	TRANSFORMADOR DE POTENCIAL DE MEDIÇÃO (CONCESSIONÁRIA)
11	TRANSFORMADOR DE CORRENTE DE MEDIÇÃO (CONCESSIONÁRIA)
12	COMANDO ROTATIVO C/ BLOQUEIO KIRK E DISPOSITIVO
13	ISOLADOR PEDESTAL 15KV- M10XM10- USO INTERNO- COM PLACA DE ADVERTENCIA"PERIGO CABO RESERVA ENERGIZADO"

NOTAS:

1. O PAINEL REFERENCIADO DA FABRICANTE GAZQUEZ JÁ APRESENTA CAIXA DE MEDIÇÃO PADRÃO EDP INCORPORADA. CASO O PAINEL ESOLHIDO SEJA DE OUTRO MODELO, E SEM CAIXA DE MEDIÇÃO INCORPORADA, ESTA CAIXA DE MEDIÇÃO DEVERÁ SER CONSTRUÍDA E INSTALADA NA SUBESTAÇÃO, CONFORME DETALHE 01 DA PRANCHA 10/16;

2. PARA ITENS LISTADOS E NÃO ENCONTRADOS NO DIAGRAMA UNIFILAR, VER ESQUEMA ELETROMECÂNICO DE INSTALAÇÃO, PRANCHAS 7/16, 8/16 E 10/16.

[illegible]