

CONFIGURAÇÃO DE PENAS P/ PLOTAGEM		
PEN	COR	ESP
1	7	0,1
2	7	0,2
3	7	0,3
4	7	0,4
5	7	0,5
6	7	0,6
7	7	0,25
8	7	0,09
9	7	0,15
240	7	0,09
244	7	0,25
252	252	0,1
45 GRÁFIS PEN -		
COR: ORA. E ESP. 0,15		



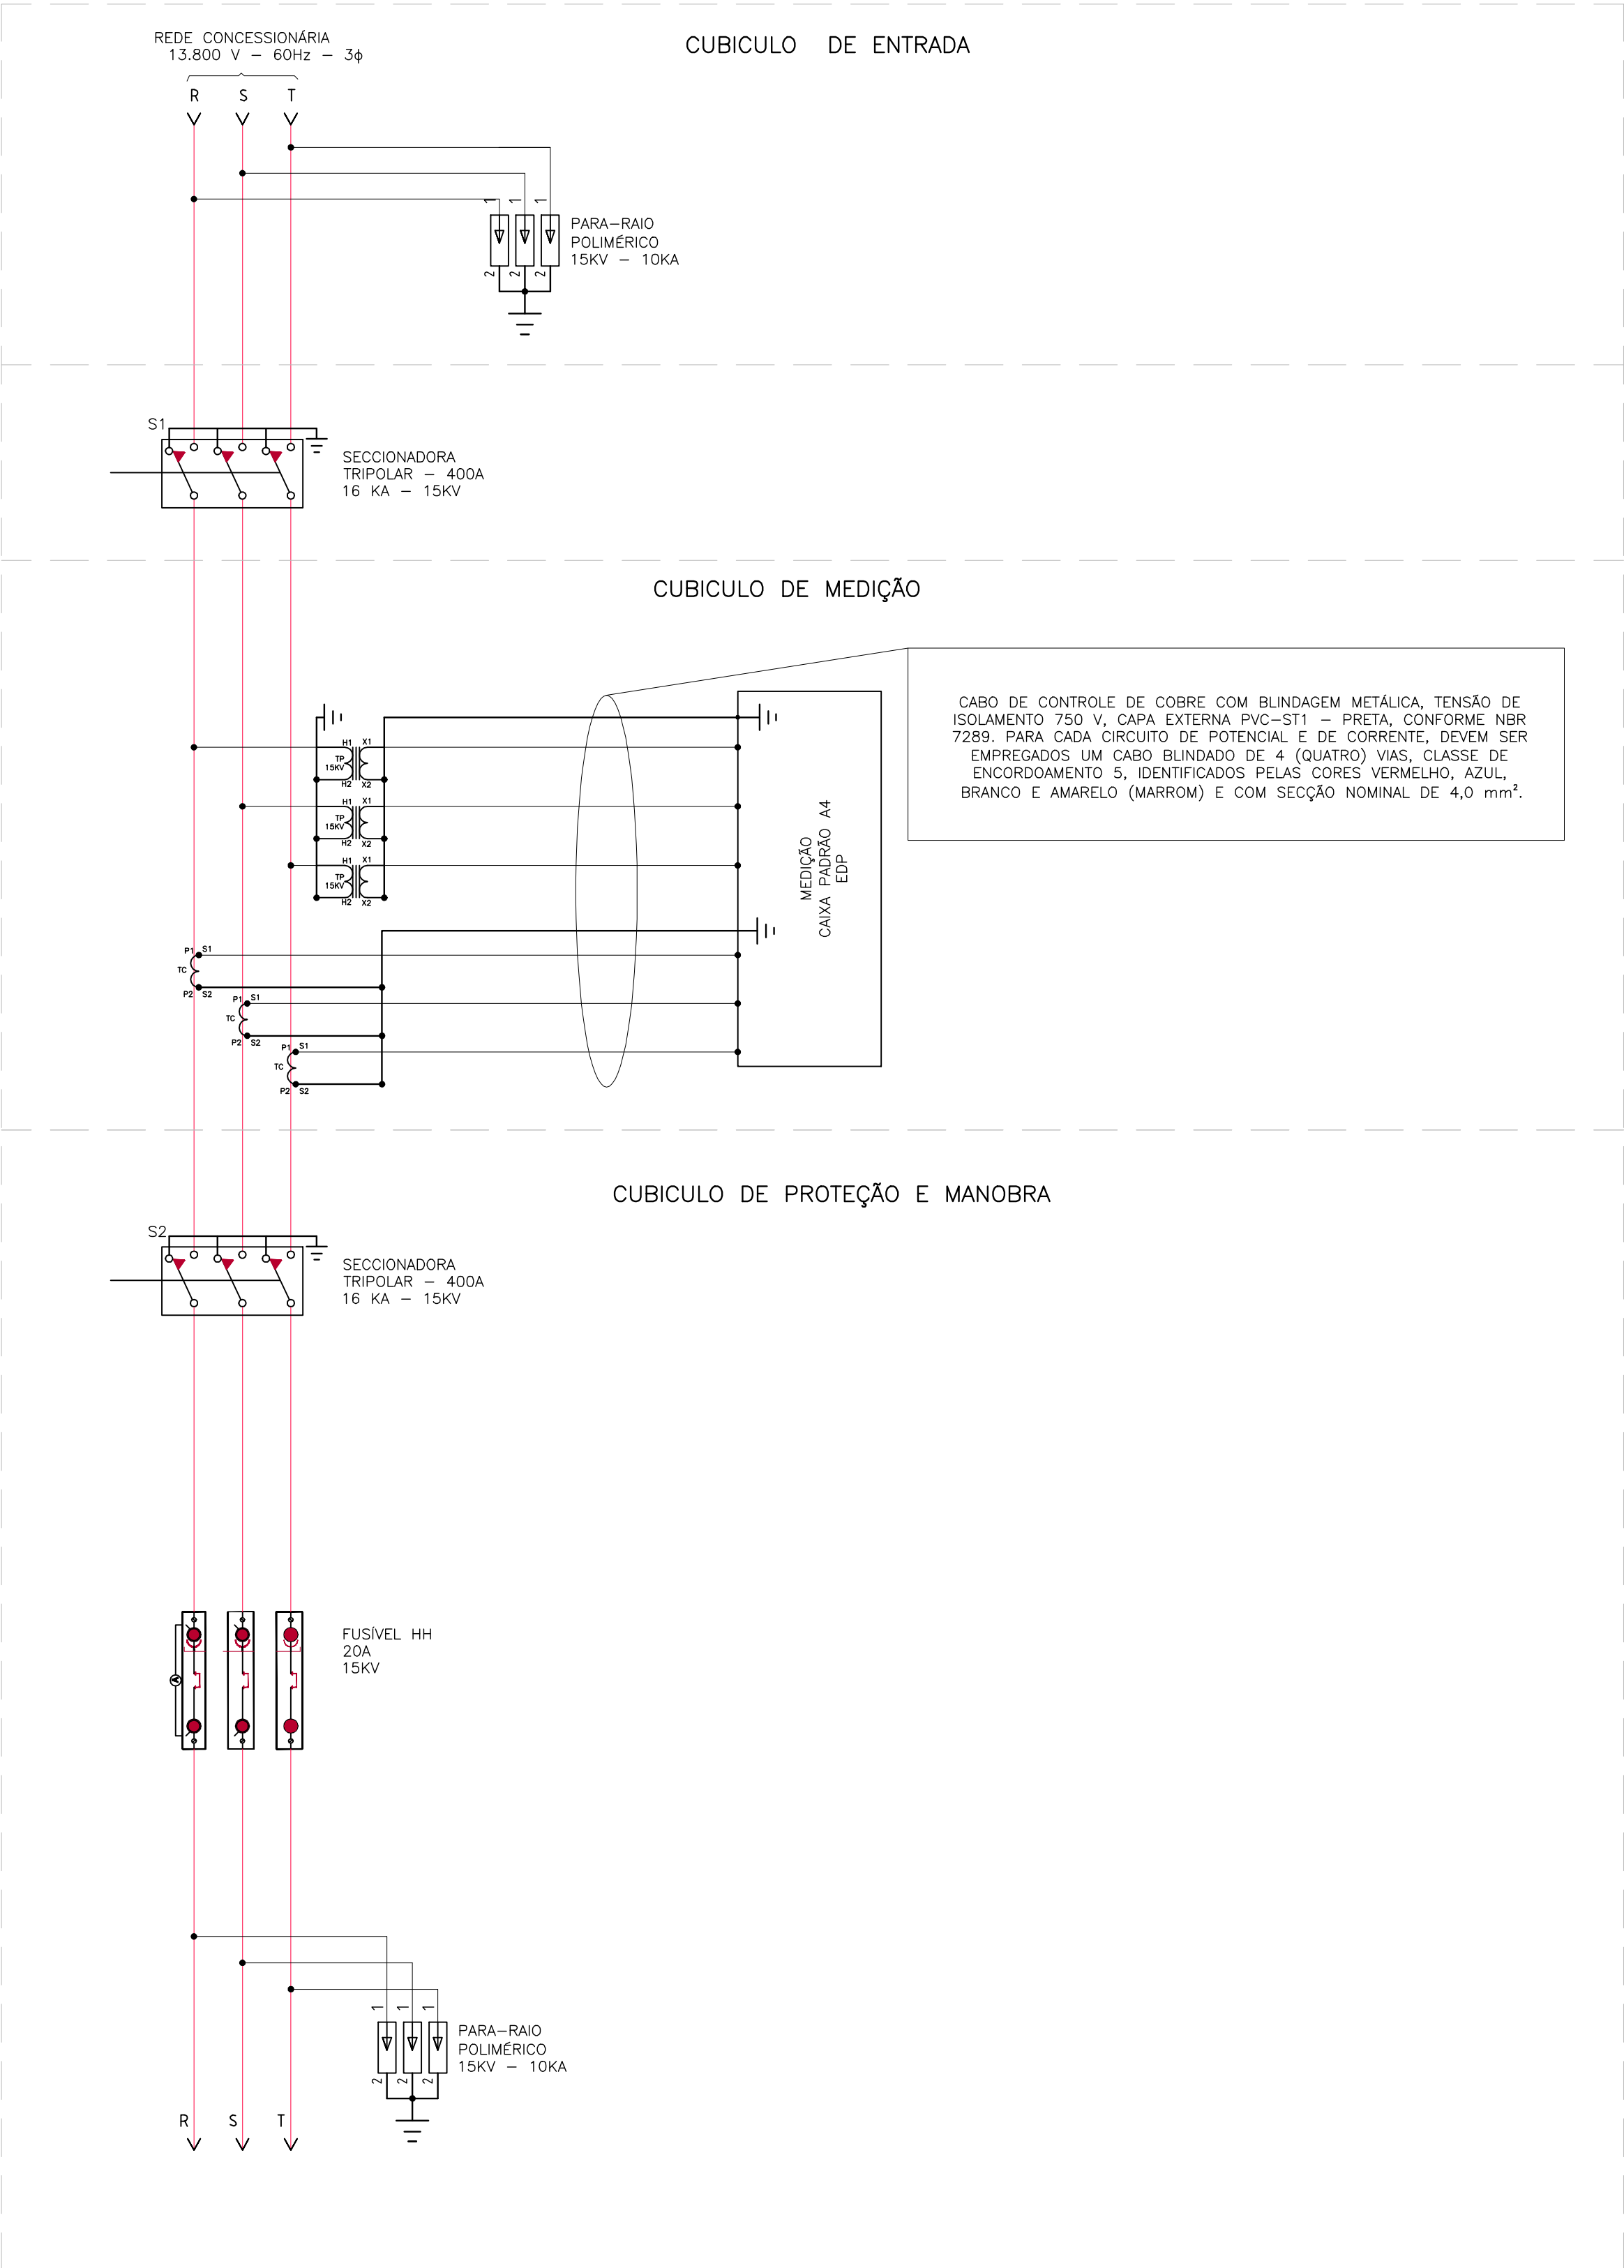



DIAGRAMA TRIFILAR – PAINEL MT 01 – GAZQUEZ
SEM ESCALA

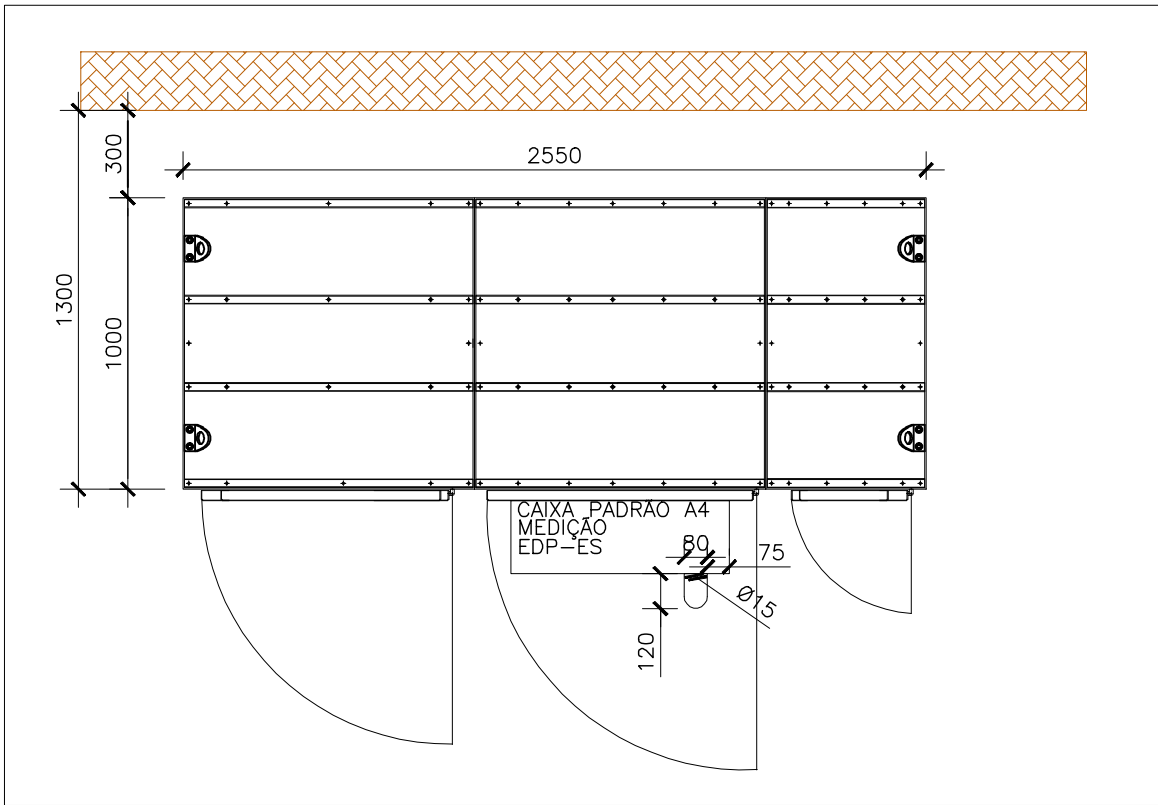



DETALHE DE INSTALAÇÃO – DISTÂNCIAS MÍNIMAS DA PAREDE
VISTA EM PLANTA
ESCALA: 1/25

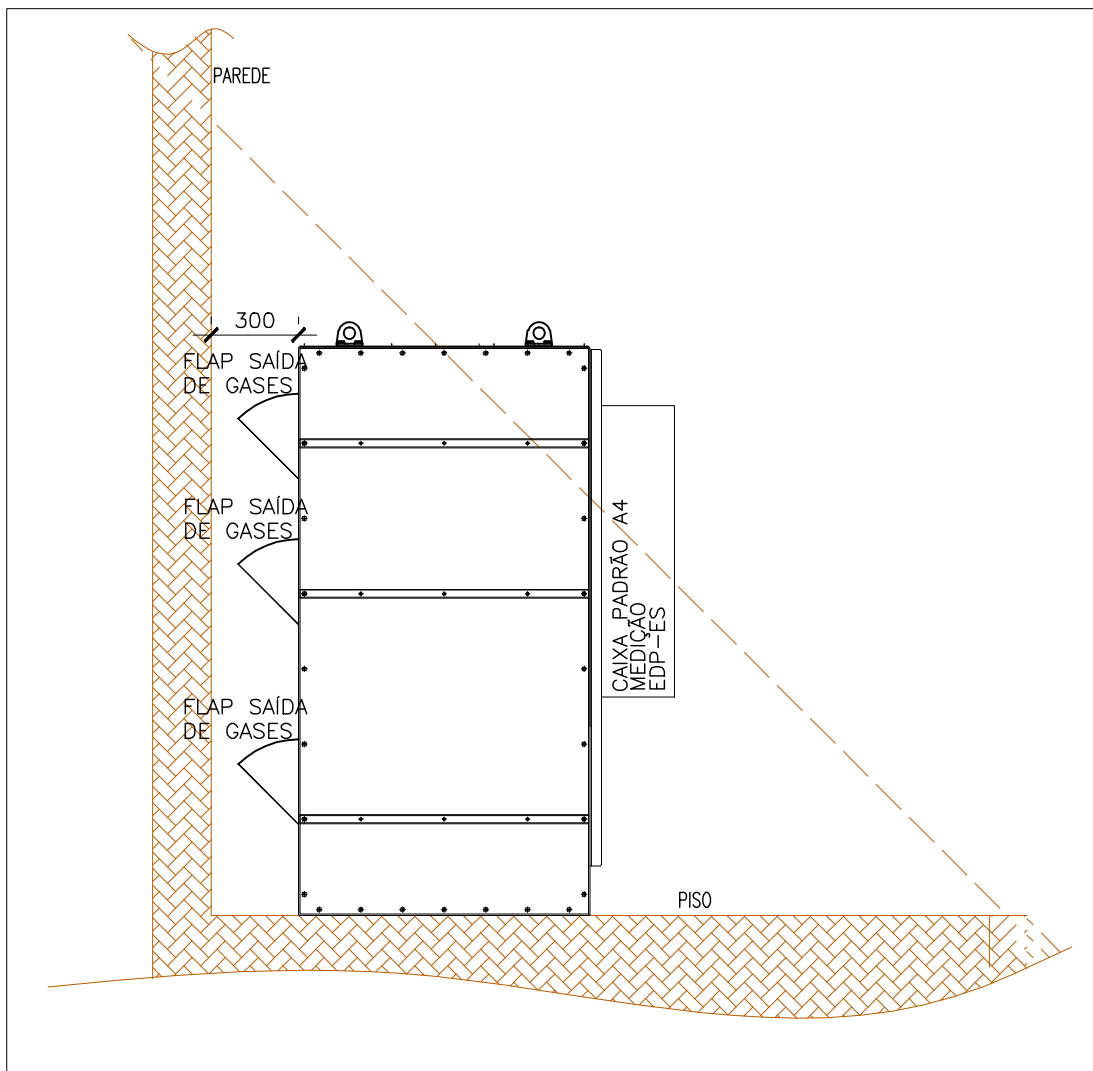





DETALHE DE INSTALAÇÃO – DISTÂNCIA DA PAREDE
VISTA EM PLANTA
ESCALA: 1/25

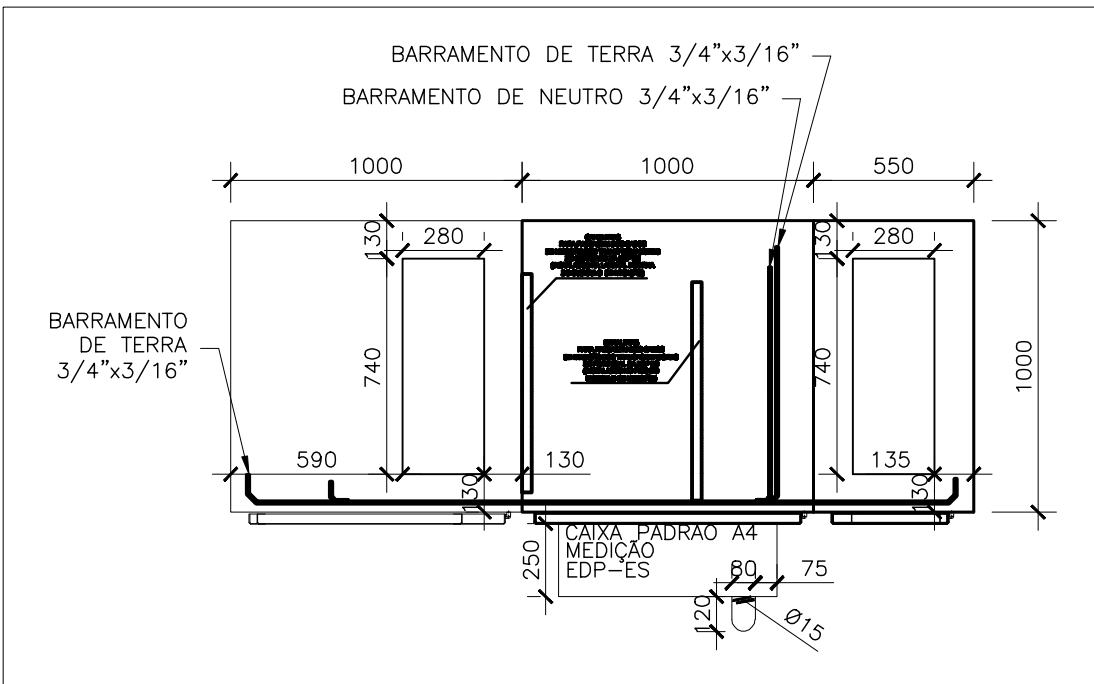

PAINEL MT 01 – VISTA BASE
ESCALA: 1/25

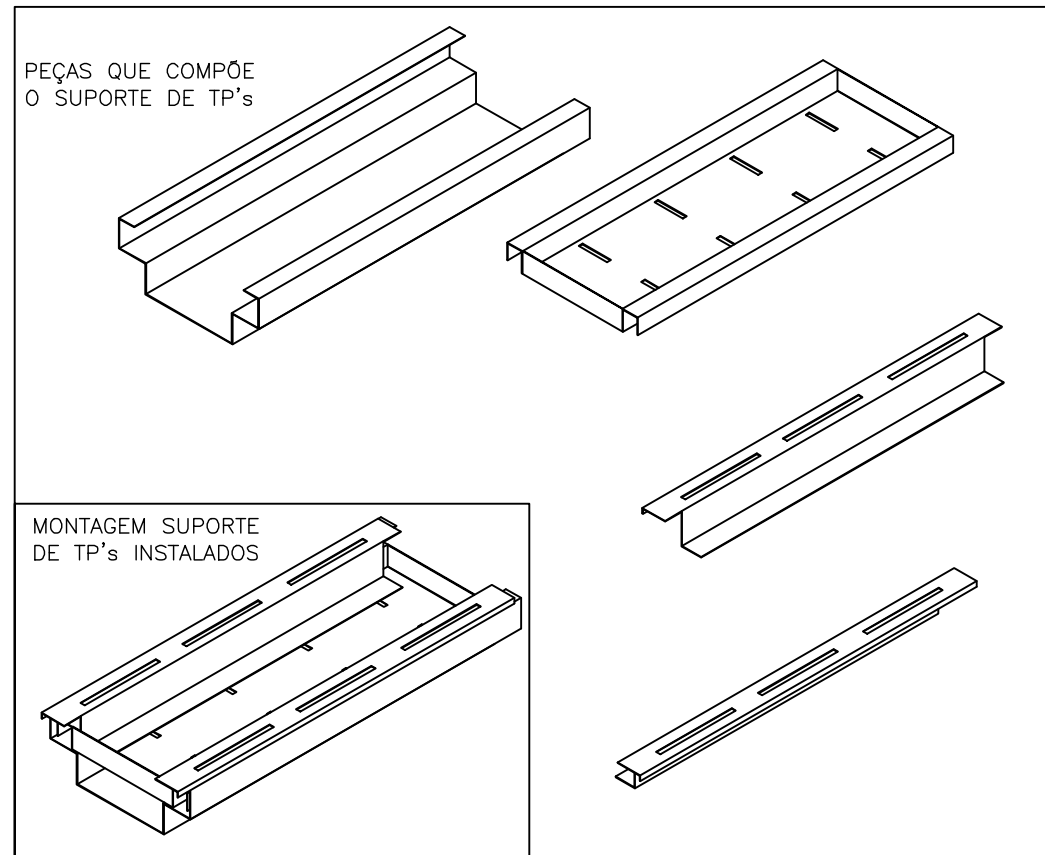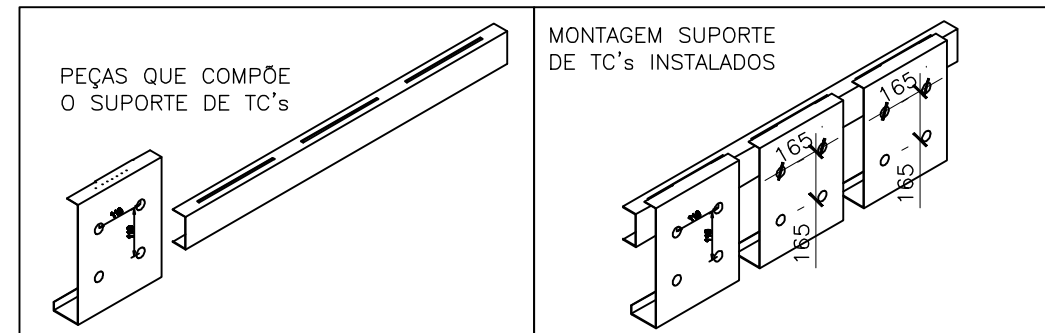

DETALHES REFERENTES AOS TC E TP
ESCALA: 1/25

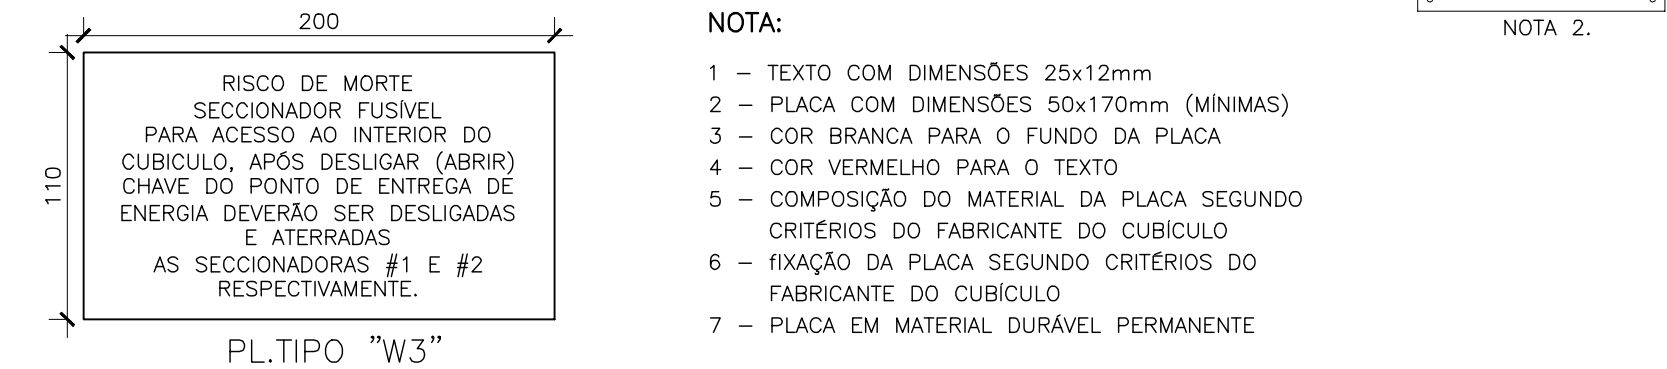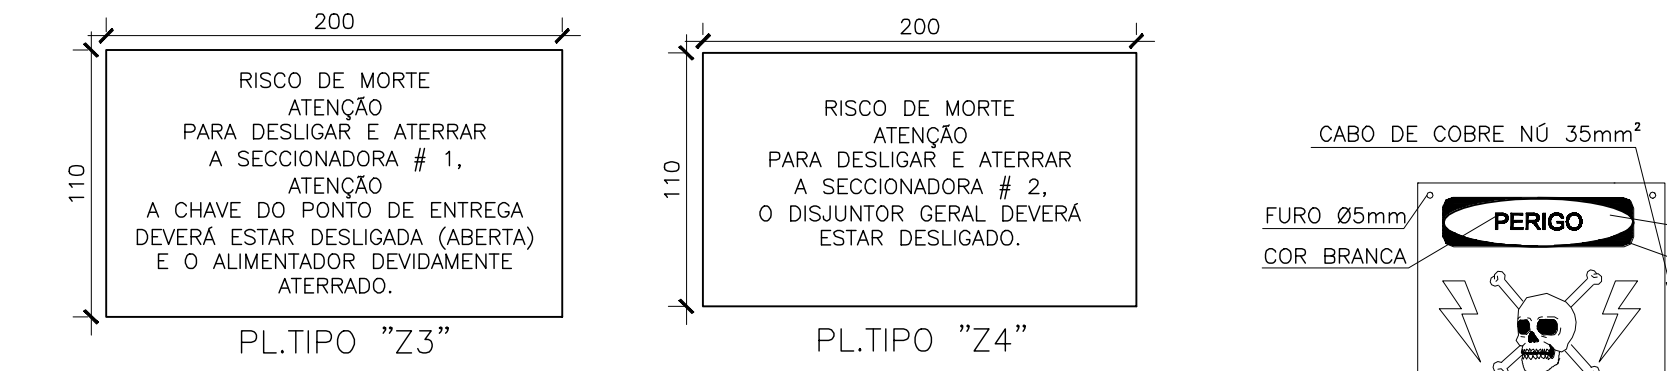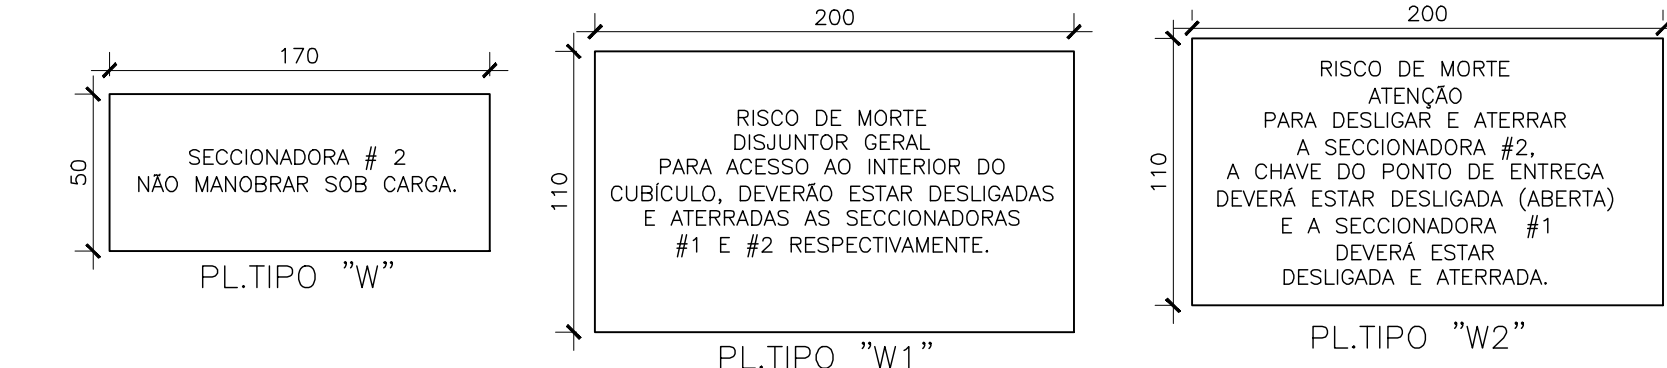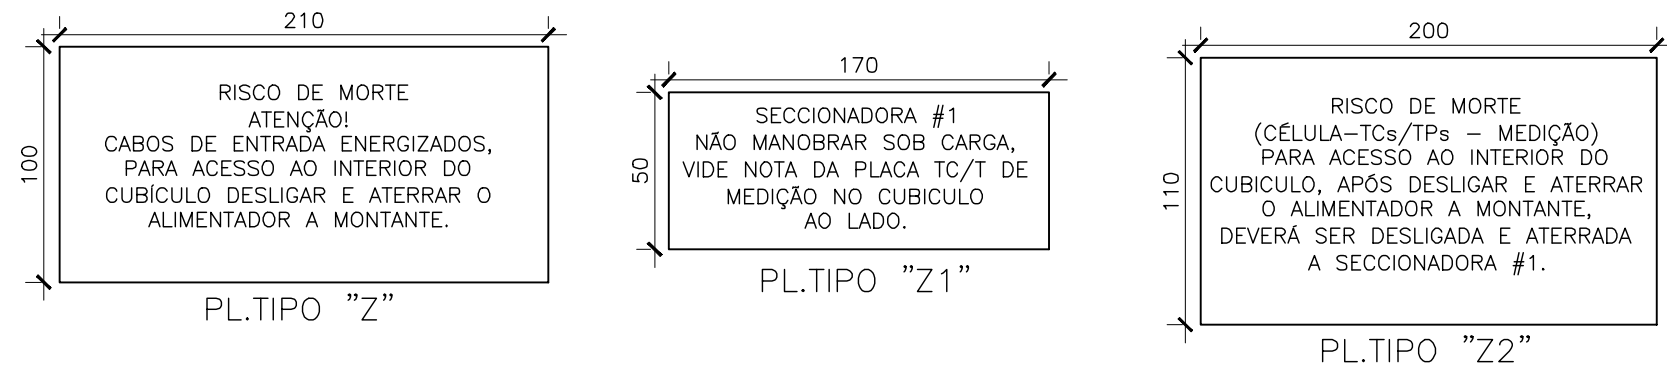

DETALHE TÍPICO – PLACAS DE ORIENTAÇÃO E ADVERTÊNCIA DO CUBÍCULO BLINDADO A AR
SEM ESCALA

ESTE DESENHO É PROPRIEDADE DA
COMPANHIA ESPÍRITO SANTENSE DE
SANEAMENTO – CESAN E NÃO PODE
SER COPIADO SEM SUA AUTORIZAÇÃO.

	</
--	--	----