



CONFIGURAÇÃO DE
PENAS P/ PLOTAGEM

COR	ESP.
1	07 0,1
2	07 0,2
3	07 0,3
4	07 0,4
5	07 0,5
6	07 0,6
7	07 0,25
8	07 0,09
9	07 0,15
10	140 0,15
162	162 0,15

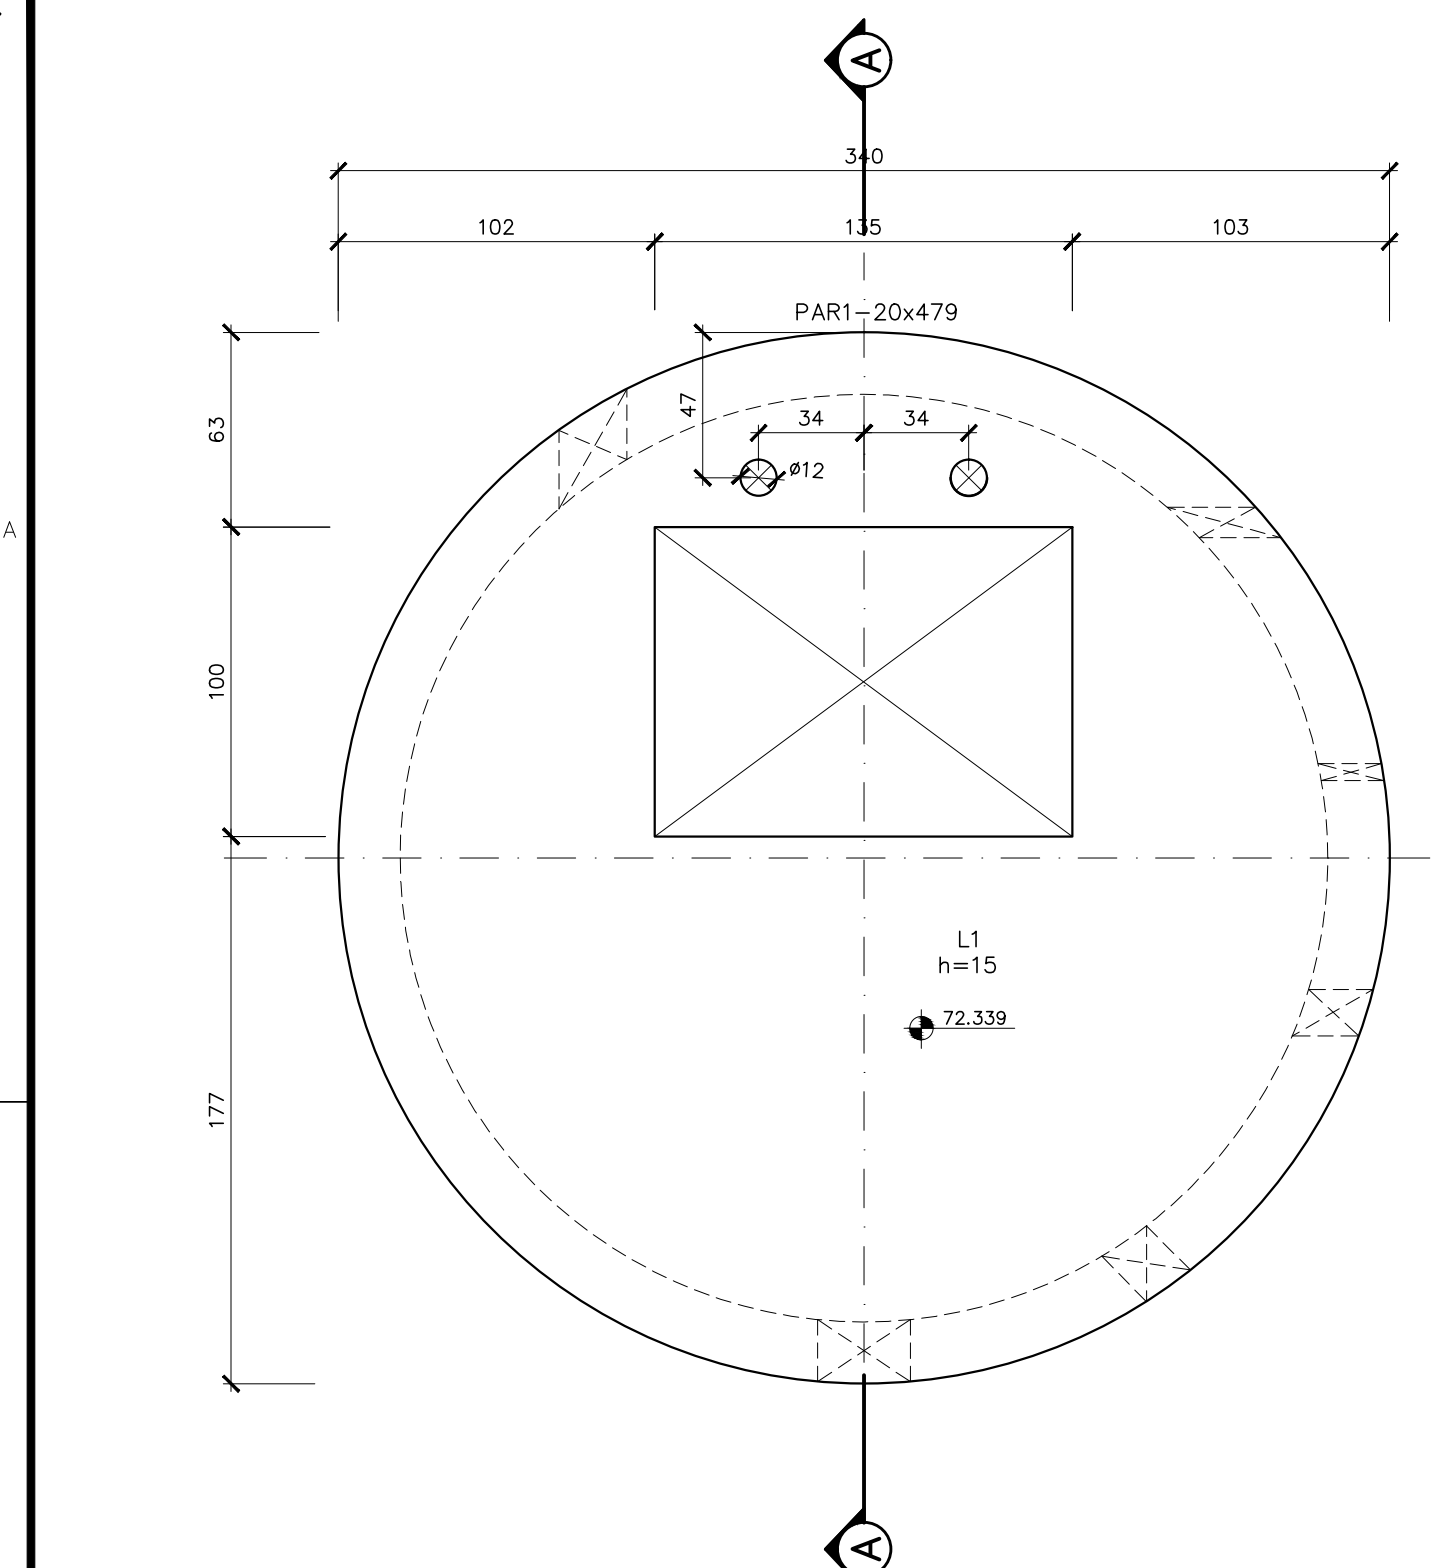


POÇO DE SUÇÃO – EL. 72.339
ESC.: 1:25

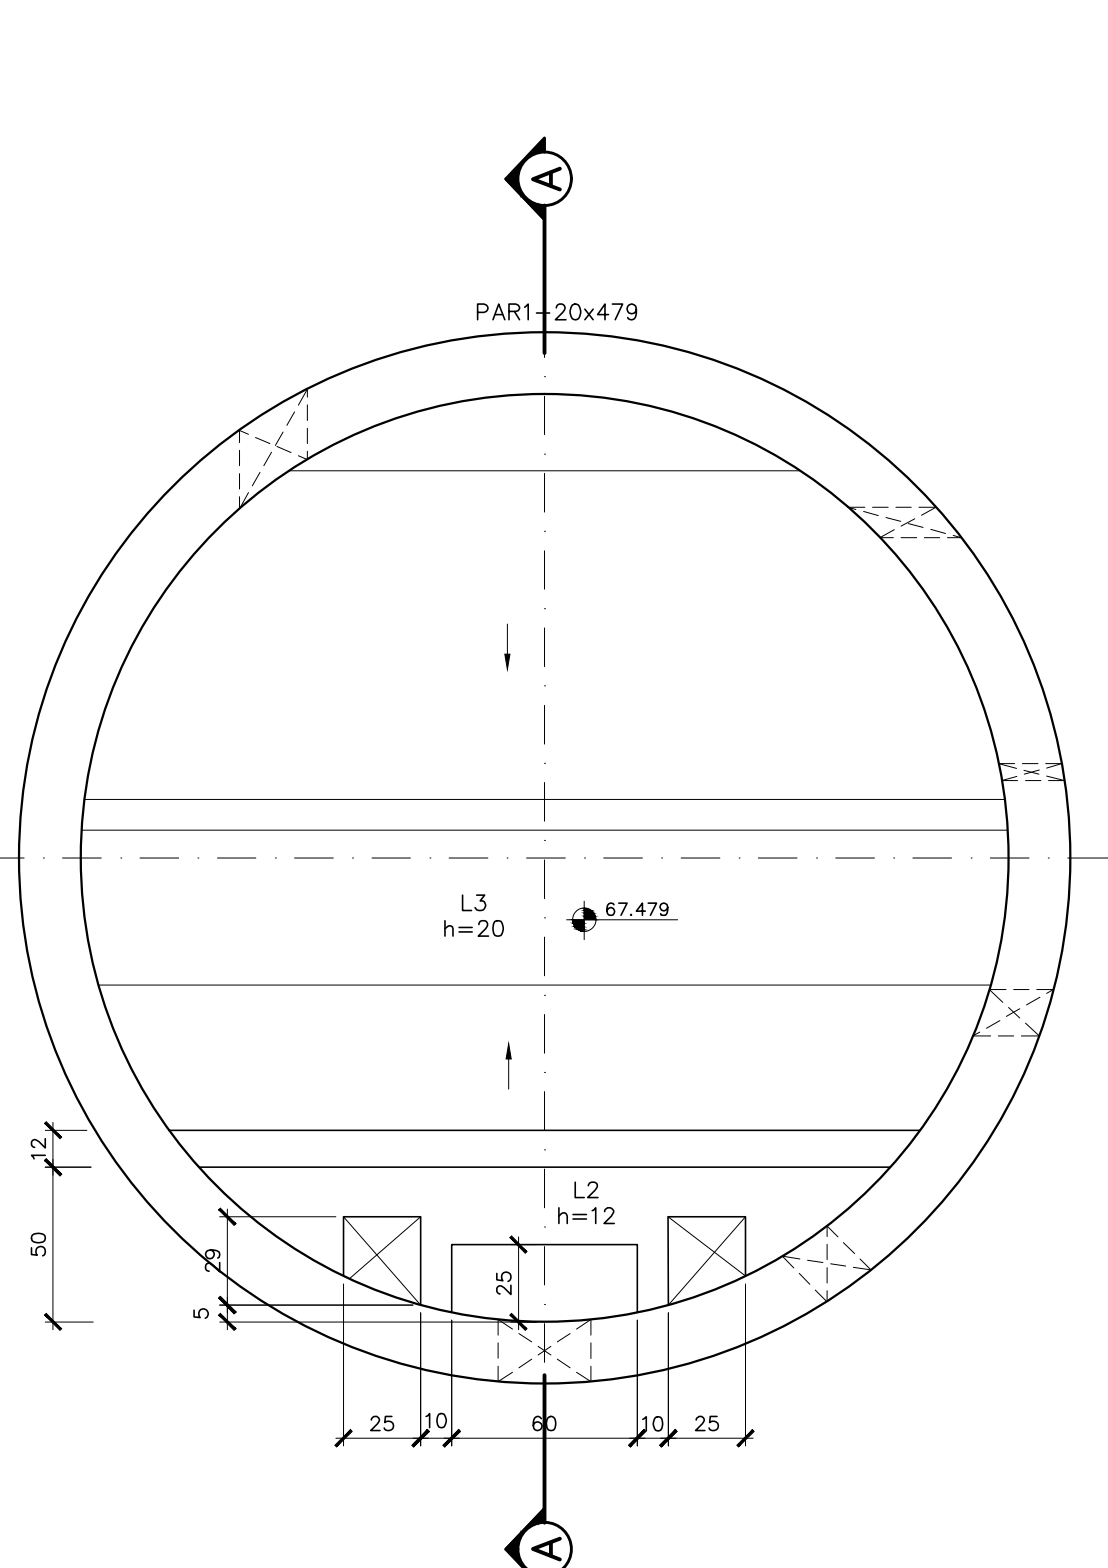


POÇO DE SUÇÃO – EL. 68.999
ESC.: 1:25

QUANTITATIVOS


VOLUME DE CONCRETO fck 30MPa = 12,10 m³
VOLUME DE CONCRETO MAGRO = 0,48 m³
ÁREA DE FORMAS = 100,06 m²
VOLUME DE ESCAVAÇÃO = 90,10 m³
VOLUME DE REATERRO = 48,88 m³
VOLUME DE BOTA-FORA = 41,22 m³
APILOAMENTO DE FUNDO DE VALA = 10,18 m²
ENCHIMENTO = 0,16 m³

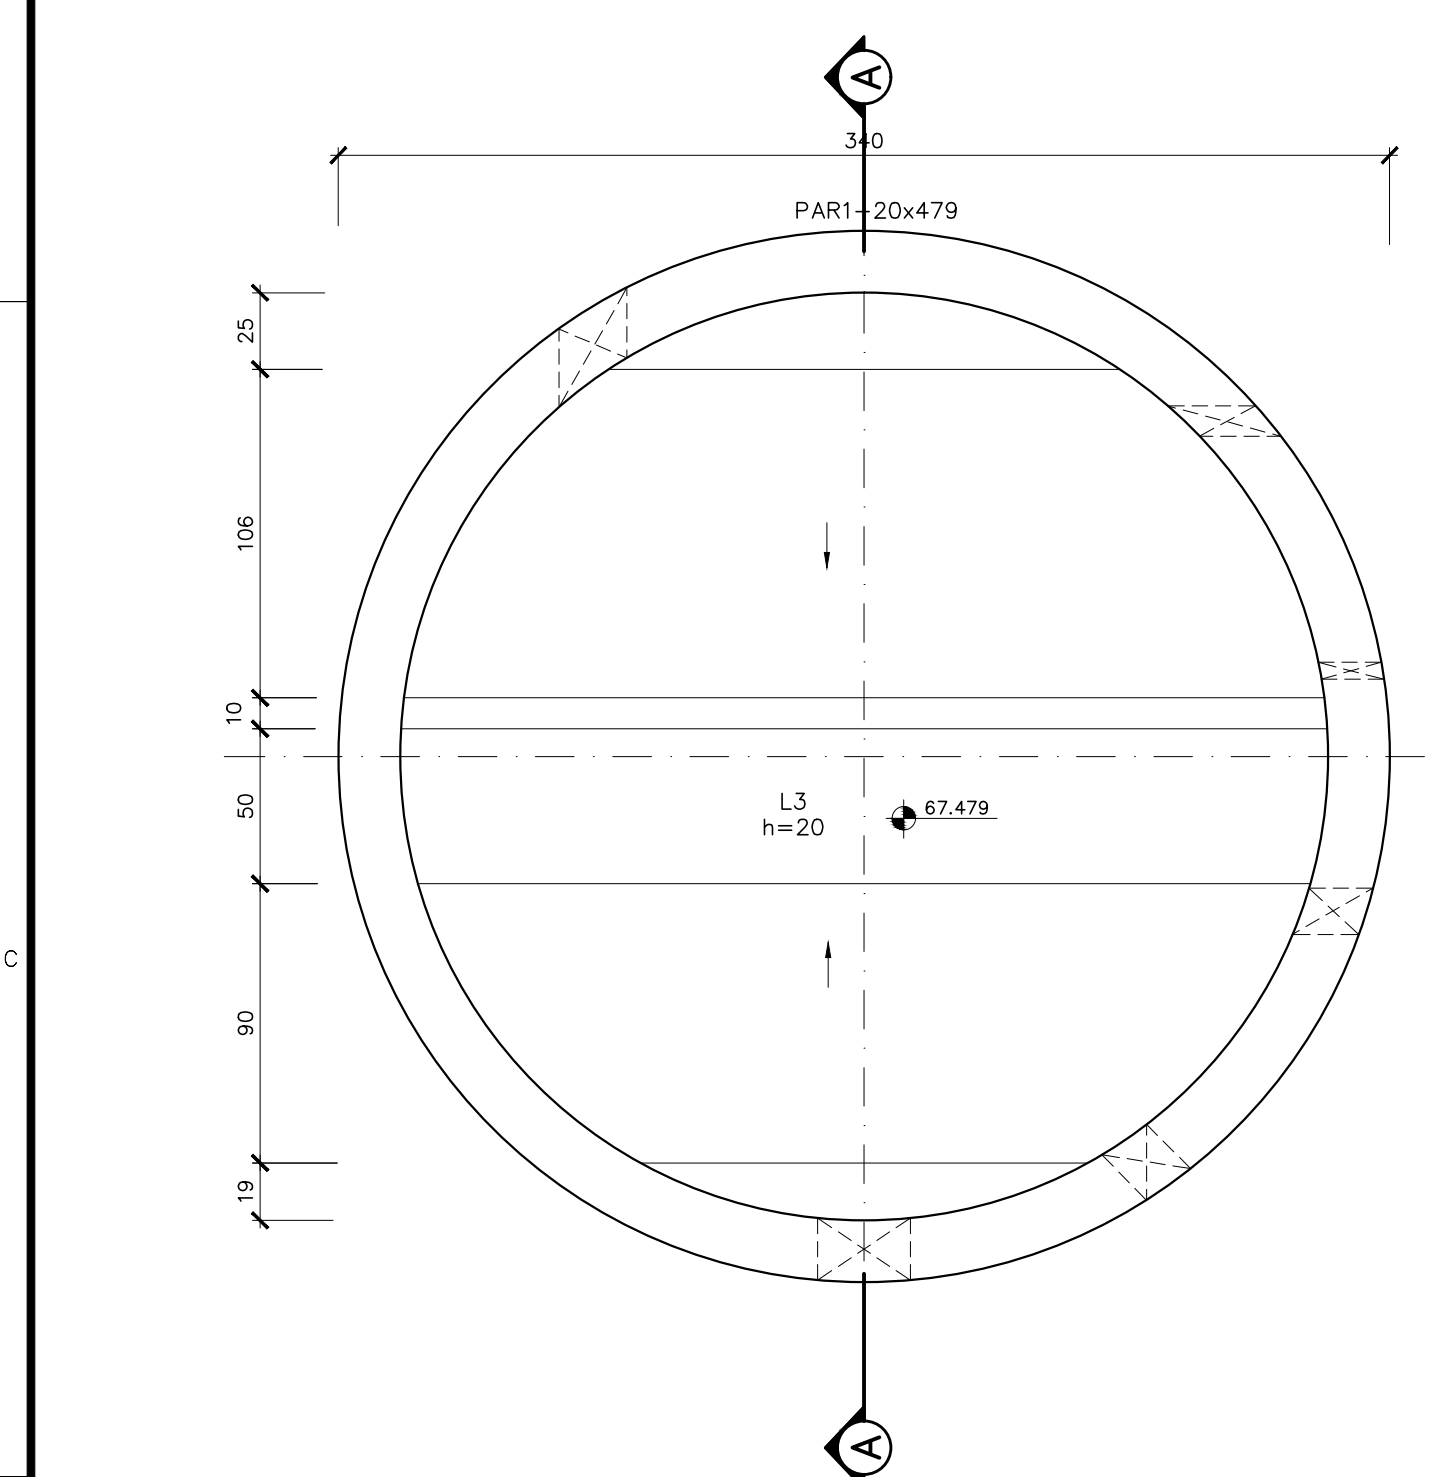


POÇO DE SUÇÃO – EL. 67.479
ESC.: 1:25

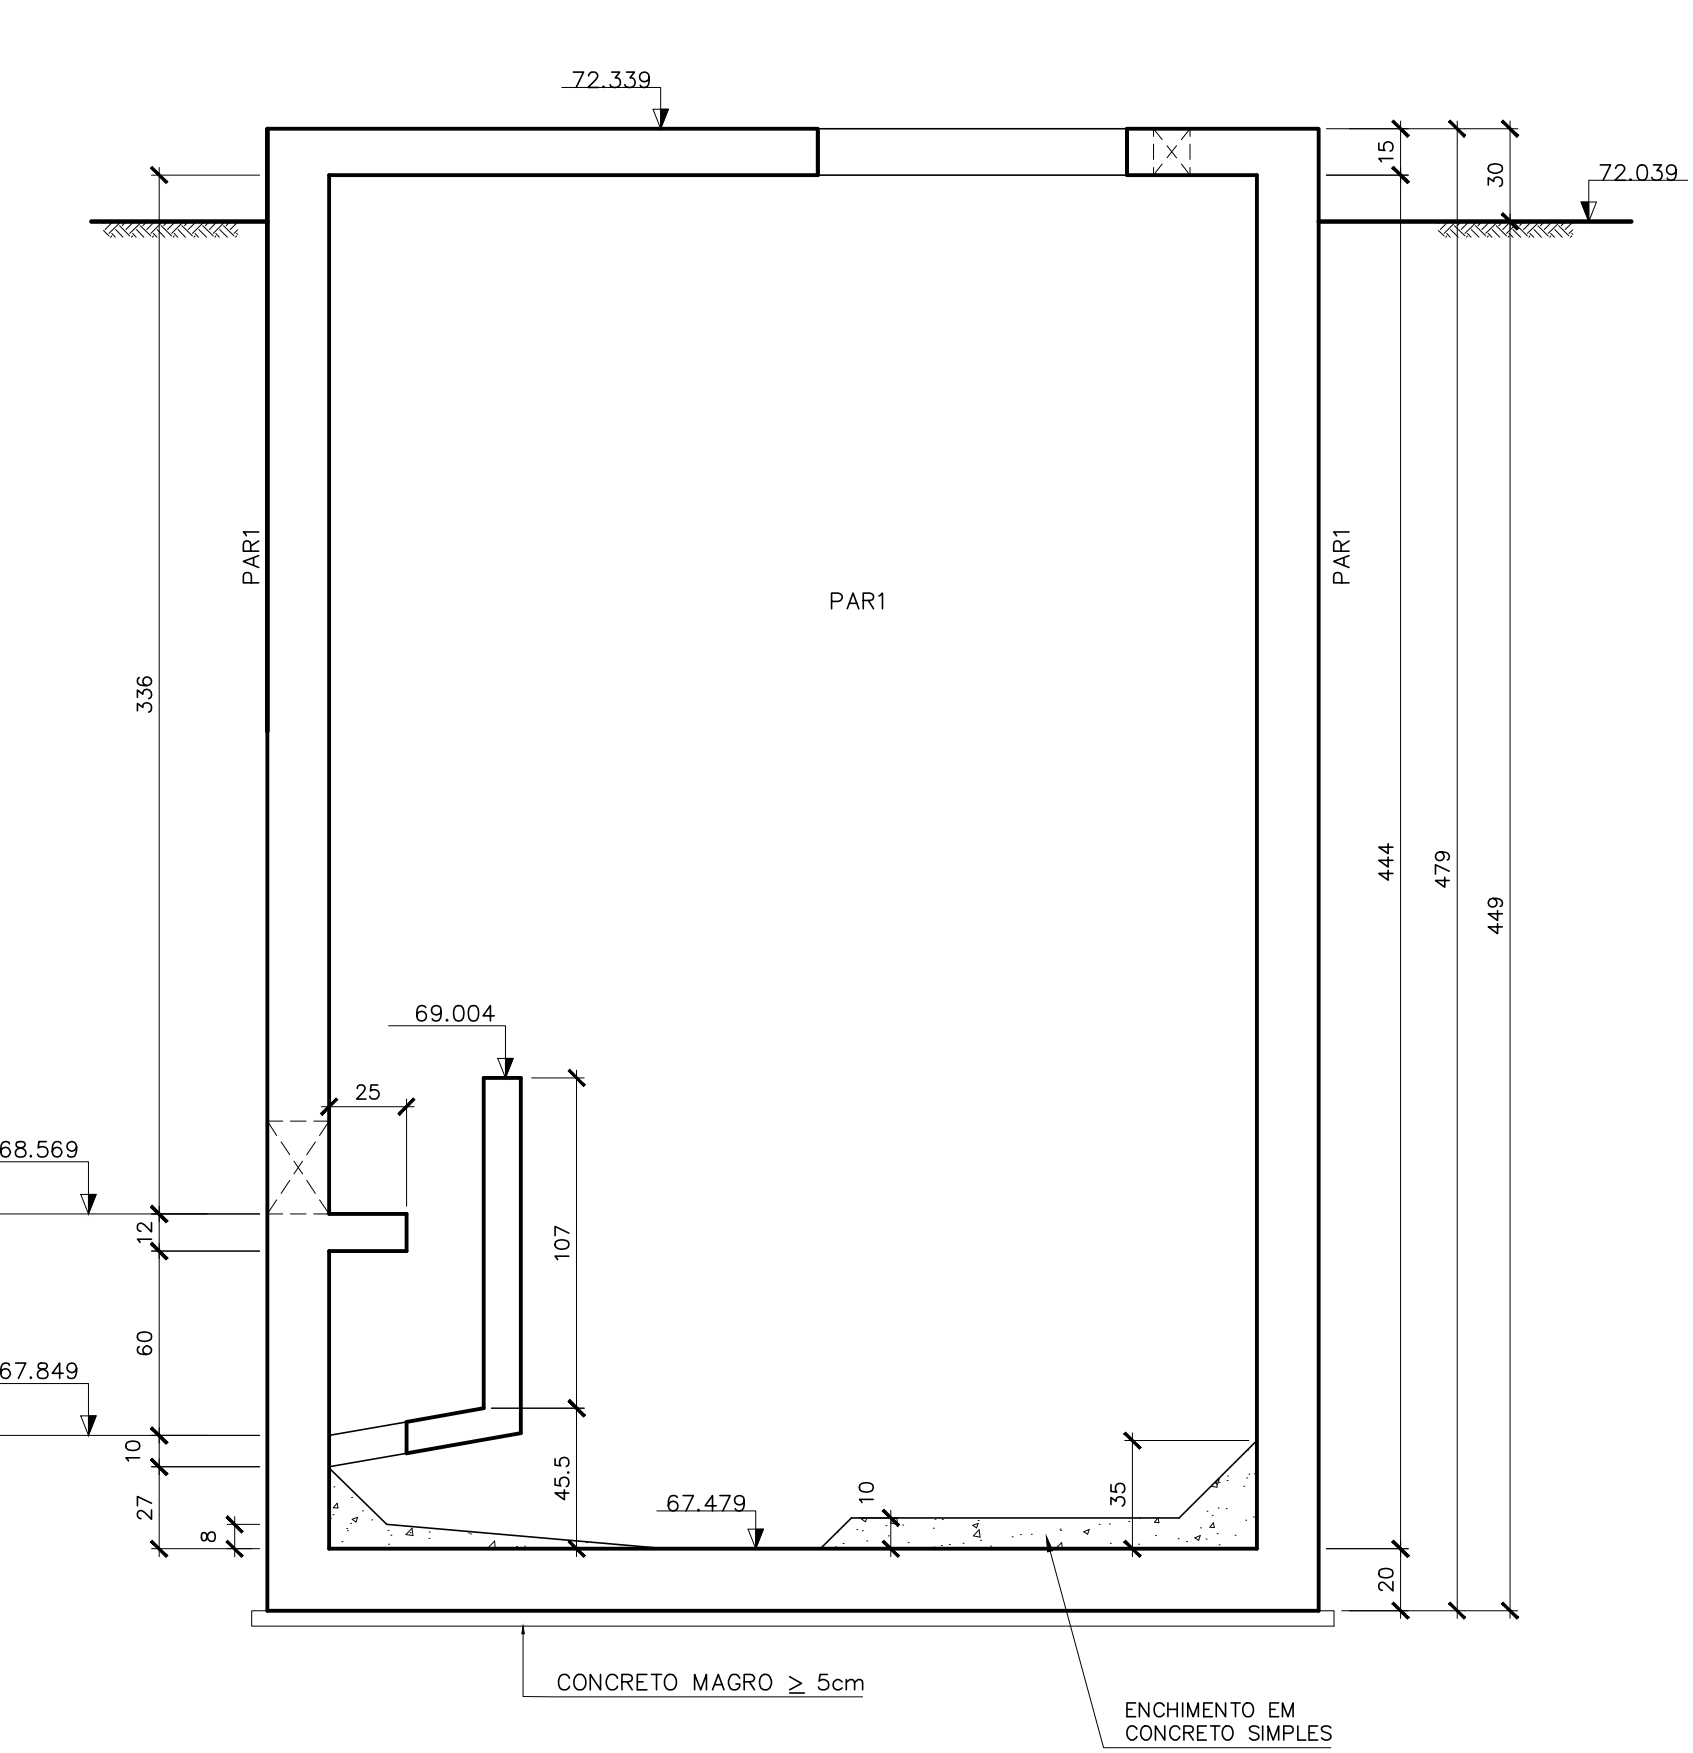

POÇO DE SUÇÃO – CORTE AA
ESC.: 1:25

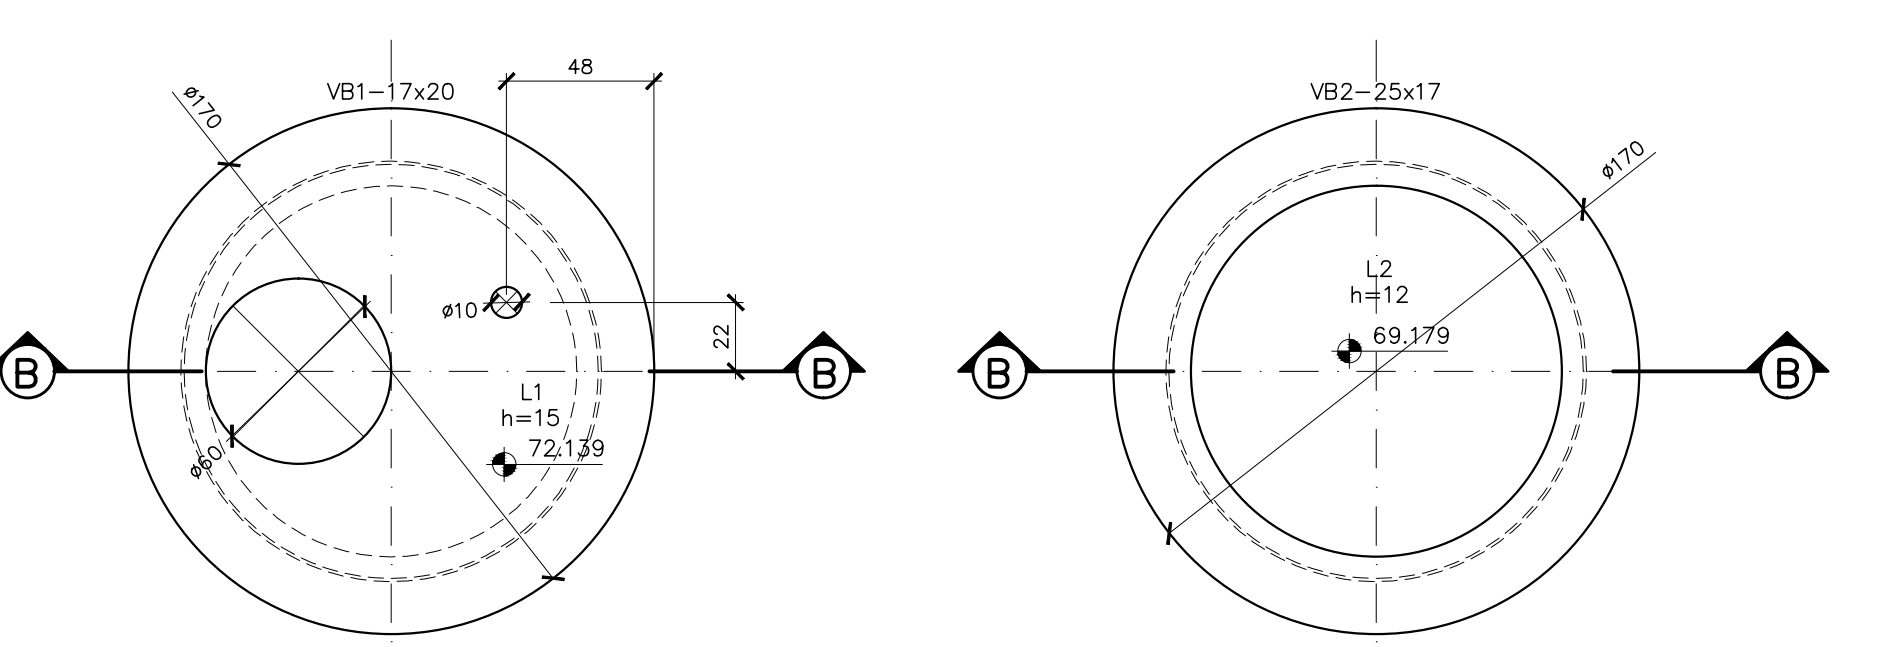


PV ENTRADA – EL. 80.839
ESC.: 1:25

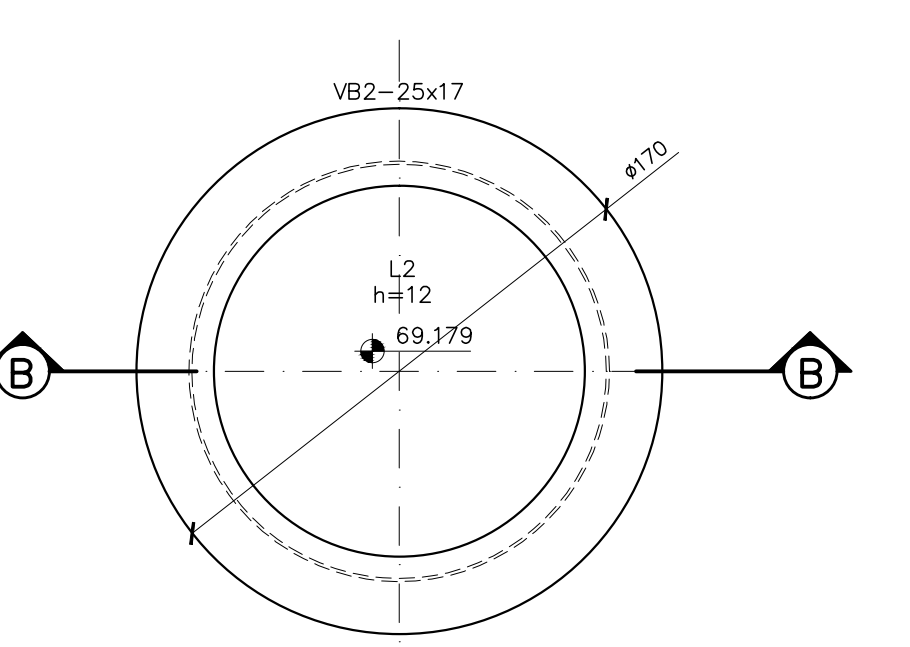

PV ENTRADA – EL. 78.619
ESC.: 1:25

QUANTITATIVOS

VOLUME DE CONCRETO fck 30MPa = 0,62 m³
VOLUME DE CONCRETO MAGRO = 0,13 m³
ÁREA DE FORMAS = 4,25 m²
VOLUME DE ESCAVAÇÃO = 25,99 m³
VOLUME DE REATERRO = 19,09 m³
VOLUME DE BOTA-FORA = 6,90 m³
APILOAMENTO DE FUNDO DE VALA = 2,83 m²
ENCHIMENTO = 0,06 m³

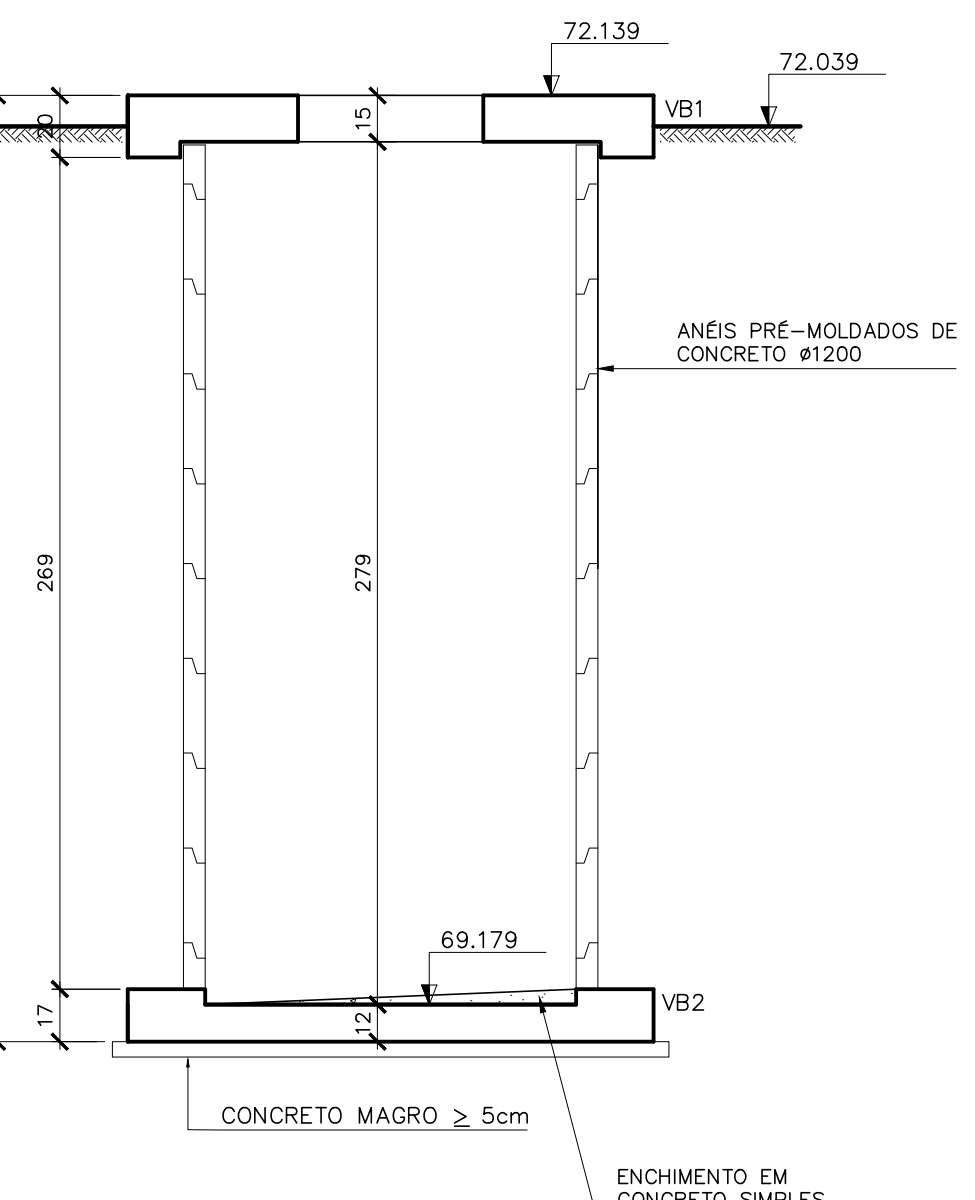

PV ENTRADA – CORTE BB
ESC.: 1:25

NOTAS:

- 01- COTAS E DIMENSÕES EM CENTÍMETRO E ELEVAÇÕES EM METRO, EXCETO ONDE INDICADO.
- 02- CONCRETO ESTRUTURAL fck= 30 MPa, CONCRETO MAGRO fck= 10 MPa.
- 03- PARA A CURA DO CONCRETO DEVERÁ SER UTILIZADA LAMINA D'ÁGUA OU LONA (MANTA BIDIM) ENCHARCADA, ADOTAR A CURA QUÍMICA E PROTEÇÃO CONTRA O VENTO IMEDIATAMENTE APÓS O PERÍODO DE PEGA.
- 04- AS FORMAS E ESCORAMENTOS DEVERÃO SER DIMENSIONADOS E EXECUTADOS DE ACORDO COM AS PRESCRIÇÕES DA NBR7190/97, DE MODO QUE NÃO SOFRA DEFORMAÇÕES PREJUDICIAIS, QUER SOB A AÇÃO DOS FATORES AMBIENTAIS, QUER SOB A CARGA, ESPECIALMENTE A DO CONCRETO ANTES DO INÍCIO DA PEGA. UTILIZAR FORMA CHAPA COMPENSADA RESINADA 12mm.
- 05- OS MATERIAIS CONSTITUINTES DO CONCRETO ARMADO DEVERÃO ATENDER AS SUAS RESPECTIVAS ESPECIFICAÇÕES, NBR 5735, NBR 11578, NBR 7211, NBR 7480, NBR 6118:2014, ETC.
- 06- O LIMITE DE TOLERÂNCIA PARA COBRIMENTO DAS ARMADURAS DO CONCRETO ARMADO É DE 5mm, SENDO QUE OS COBRIMENTOS NOMINAIS ESTÃO, SEMPRE, REFERIDOS À SUPERFÍCIE DA ARMADURA EXTERNA, EM GERAL A FACE EXTERNA DOS ESTRIÇOS.
- 07- ANTES DO LANÇAMENTO DO CONCRETO, DEVERÁ SER VERIFICADA A EXATIDÃO DIMENSIONAL DAS FORMAS EM RELAÇÃO AO PROJETO ESTRUTURAL, A FIM DE ASSEGURAR-SE A GEOMETRIA DA ESTRUTURA.
- 08- NO LANÇAMENTO DO CONCRETO NAS FORMAS, DEVE-SE TOMAR AS PRECAUÇÕES NECESSÁRIAS PARA QUE NÃO HAJA SEGREGAÇÃO DO MESMO, RECOMENDA-SE QUE A ALTURA DE QUEDA LIVRE NÃO ULTRAPASSE 2,00 METROS.
- 09- EM NENHUMA HIPÓTESE O LANÇAMENTO DO CONCRETO PODERÁ SER FEITO APÓS O INÍCIO DA PEGA.
- 10- TODAS AS COLOCAÇÕES CONSTANTES NESTE QUADRO SÃO DE OBRIGAÇÃO DO RESPONSÁVEL TÉCNICO PELA EXECUÇÃO DA OBRA, QUE DEVE TER "ART-CREA" RECOLHIDA ANTES DO INÍCIO DA OBRA.
- 11- DIÂMETRO DE DOBRAMENTO: BARRAS = 5,0 Ø - ESTRIÇOS = 6,0 Ø
- 12- EMENDAS POR TRANSPASSE = 70 Ø (8,0=56cm, 10,0=70cm, 12,5=87,5cm, 16,0=112cm)
- 13- TODA ARMADURA QUE FOR INTERCEPTADA POR FUROS OU ABERTURAS DEVERÁ SER, CORTADA E DOBRADA ADEQUADAMENTE, OBEDECENDO AS PRESCRIÇÕES DE COBRIMENTO MÍNIMO ADOTADO.
- 14- TENSÃO ADMISSÍVEL DO SOLO DE 1,60 kgf/cm², CONFORME BOLETIM DE SONDAGEM FURO SPT-2.
- 15- IMPERMEABILIZAÇÃO: PARA PROTEÇÃO MECÂNICA DO CONCRETO (INTERNO), RECOMENDAMOS REVESTIMENTOS MINERAIS À BASE DE SILICATOS POLIMÉRICOS (Konusit KK10 MC BAUCHEMIE), LOGO APÓS DESFORMA: APLICAR MANUALMENTE DUAS CAMADAS DE Konusit KK10, SOBRE PONTE DE ADERÊNCIA Konusit HB (VER INSTRUÇÕES DO FABRICANTE). PARA FIXAÇÃO DE TUBOS NAS ABERTURAS: SELANTE À BASE DE ALCATRÃO E POLIURETANO (SIKAFLEX "168 E 168 NS") OU SIMILAR.

ESTE DESENHO É PROPRIEDADE DA
COMPANHIA ESPÍRITO SANTENSE DE
SANEAMENTO – CESAN E NÃO PODE
SER COPIADO SEM SUA AUTORIZAÇÃO.

NÚMEROS	TÍTULOS	Nº LOCAL	DISCRIMINAÇÃO	DES.	DIV.	GER.	DATA
PRINCIPAIS DESENHOS DE REFERÊNCIA				REVISÃO			

CANCELA E SUBSTITUI
O DESENHO NÚMERO:

CANCELADO E SUBSTITUÍDO
PELO DESENHO NÚMERO:

CENTRO DE DOCUMENTAÇÃO

RECEBIDO: / /

Nº DOC.: _____ ASS.: _____

APROVAÇÃO CESAN:

ASS.: _____ MATR.: _____

UNID.: _____ DATA: / /

ESTA APROVAÇÃO NÃO ISENTA A CONTRATADA
DE SUAS RESPONSABILIDADES LEGAIS.

EMITENTE:

ENGESOLO ENGENHARIA LTDA.
Rua Alcobaça, 1.210 - Bairro São Francisco
Tel.: (51) 2103.4300 - Fax: (51) 2103.4366
Belo Horizonte - MG - CEP: 31.255-210

PROJETADO: LAERTE JUNIOR BAPTISTA

COORDENADOR: JOÃO JOSÉ FIGUEIREDO DE OLIVEIRA

CREA: 7616/D REGIÃO: ES

DESENHO: ANTONIO MARIANI

DATA: 15 / 09 / 2017

RESPONSÁVEL TÉCNICO: WALACE HERON MARTINS

CREA: 79123/D REGIÃO: MG ART Nº 34201800000046803 DATA: 07/06/18

EMISSION CESAN

PROJETADO: _____

CREA: -

DESENHADO: _____

VERIFICADO: E-DPE ENGº CHRYSTIAN SANTIAGO DE ARAUJO

DIVISÃO: E-DPE ENGº CARINA DA ROSS REZENDE

GERÊNCIA: E-GPP ENGº NESTOR ALCIDES GORZA JUNIOR

DATAS

MUNICÍPIO: RIO NOVO DO SUL

DISTRITO: SEDE

BAIRRO: -

NOME DO EMPREENDIMENTO: IMPLANTAÇÃO DO SISTEMA DE ESGOTAMENTO SANITÁRIO DE RIO NOVO DO SUL

TÍTULO: ESTAÇÃO ELEVATÓRIA DE ESGOTO BRUTO

PROJETO ESTRUTURAL - EEBB-F - 02/07

FORMA 2/3

ESCALA: INDICADA

FOLHA: 23 / 42

Nº CESAN: A-084-000-91-4-XX-0023

REV: 00