





VOLUME DE CONCRETO fck 30MPa = 33,9 m³
VOLUME DE CONCRETO MAGRO = 5,8 m³
ÁREA DE FORMAS = 11,3 m²
VOLUME DE ESCAVAÇÃO = 39,9 m³
VOLUME DE REATERRO = 11,5 m³
VOLUME DE BOTA-FORA = 28,4 m³
APILOAMENTO DE FUNDO DE VALA = 116,9 m

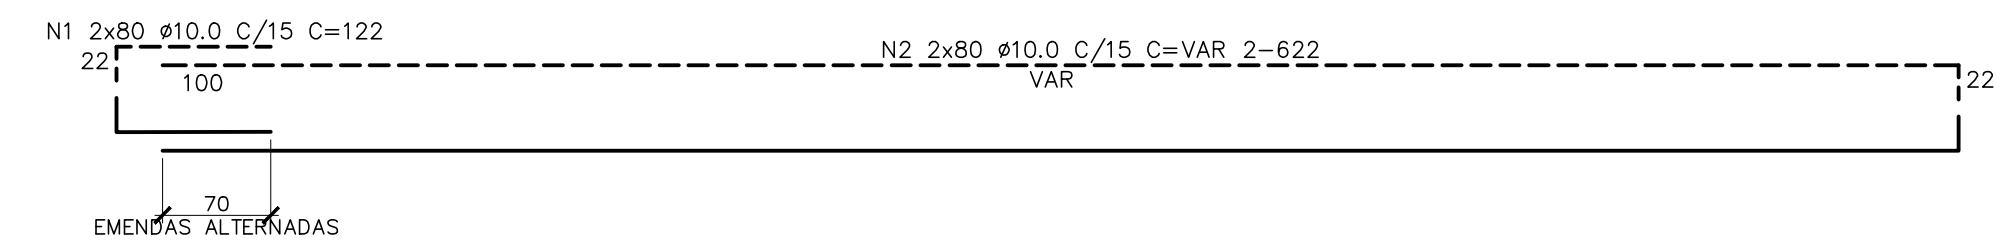


BASE UASB – EL. 60.100 – ARMAÇÃO
ESC.: 1:50

TABELA DE FERROS				
N	ø	Q	COMPRIMENTO	
			UNIT.(cm)	TOTAL(m)
1	10.0	480	122	585.6
2	10.0	160	VAR	995.2

RESUMO AÇO CA-50			
Ø(mm)	COMP.(m)	PESO (Kg/m)	TOTAL (Kg)
10	1580.8	.630	988.0
TOTAL			988.0

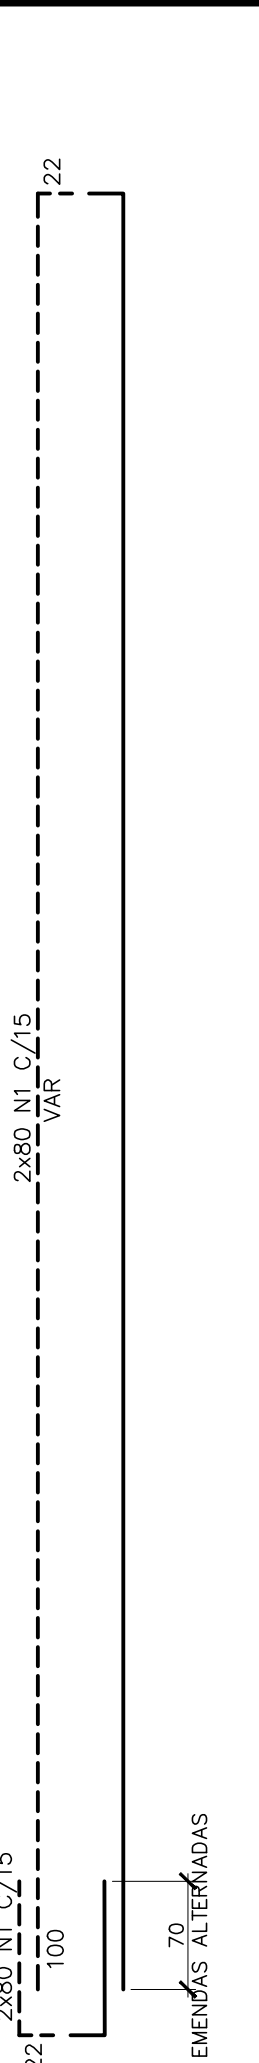

RAIOS (r) INTERNOS MÍNIMOS DE CURVATURA PARA GANCHOS E ESTRIBOS NBR-6118 (ITEM 6.3.4.1)		
BITOLA Ø	CA-50	CA-60
< 20mm	2.5 Ø	3.0 Ø
> 20mm	4.0 Ø	5.0 Ø
ESTRIBO 20mm	1.5 Ø	1.5 Ø

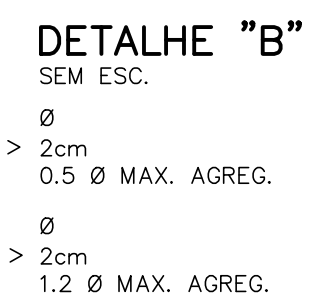

01. CORTAS E DIMENSÕES EN METRIMETRO E ELEVAÇÕES EM METRO, EXCETO ONDE INDICADO.

02. CONCRETO ESTRUTURAL fck= 30 MPa, CONCRETO MAGRO fck= 10 MPa.

03. PARA A CURA DO CONCRETO DEVERÁ SER UTILIZADA LAMINA D'ÁGUA OU LONA (NANTA BUDIM) ENCHACARADO, ADOTAR A CURA QUÍMICA E PROTEÇÃO CONTRA O VENTO IMEDIATAMENTE APÓS O PERÍODO DE PEGUA.

04. AS FORMAS E ESCORAMENTOS DEVERÃO SER DIMENSIONADOS E EXECUTADOS DE ACORDO COM AS PRESCRIÇÕES DA NBR7190/97, DE MODO QUE NÃO SOFRAM DEFORMAÇÕES PREJUDICIAIS, QUER SOB A AÇÃO DAS CARGAS E CARGAS VENTOSAS, QUER DEPOIS DO LANCAMENTO DO CONCRETO ANTES DO INÍCIO DA PEGUA, UTILIZANDO FORMA CHAPA COMPENSADA RESINADA 12mm.

05. OS MATERIAIS CONSTITUINTES DO CONCRETO ARMADO DEVERÃO ATENDER AS SUAS RESPECTIVAS ESPECIFICAÇÕES, NBR 5735, NBR 11578, NBR 7211, NBR 7480, NBR 6118:2014, ETC.

06. O LIMITE DE TOLERÂNCIA PARA COBRIMENTO DAS ARMADURAS DO CONCRETO ARMADO É DE 5mm, SENDO QUE, CASO SE CONSTATAR QUE O COBRIMENTO NÃO ESTEJA, REFERIDOS À SUPERFÍCIE DA ARMADURA EXTERNA, EM GERAL A FACE EXTERNA DOS ESTRIOS.

07. ANTES DO LANCAMENTO DO CONCRETO, DEVERÁ SER VERIFICADA A EXATIDÃO DIMENSIONAL DAS FORMAS EM RELAÇÃO AO PROJETO ESTRUTURAL, A FIM DE ASSEGURAR-SE A GEOMETRIA DA ESTRUTURA.

08. NO LANCAMENTO DO CONCRETO NAS FORMAS, DEVE-SE TOMAR AS PRECAUCOES NECESSÁRIAS PARA QUE NÃO HAJA SEGREGAÇÃO DO MESMO, RECOMENDA-SE QUE A ALTURA DE QUEDA LIVRE NÃO SEJA MAIOR DO QUE 1,00 M.

09. EM NENHUMA HIPÓTESE O LANCAMENTO DO CONCRETO PODERÁ SER FEITO APÓS O INÍCIO DA PEGUA.

10. TODAS AS COLOCAÇÕES CONSTANTES NESTE QUADRO SÃO DE OBRIGAÇÃO DO RESPONSÁVEL TÉCNICO PELA EXECUÇÃO DA OBRA, QUE DEVE TER "ART-CREA" RECOLHIDA ANTES DO INÍCIO DA OBRA.

11. DIÂMETRO DE DOBRAMENTO: BARRAS = 5,0 ϕ – ESTRIOS = 6,0 ϕ

12. EMENDAS POR TRANSPASSE = 70 ϕ (8,0=56cm, 10,0=70cm, 12,5=87,5cm, 16,0=121cm)

13. TODA ARMADURA QUE FOR INTERCEPTADA POR FUROS OU ABERTURAS DEVERÁ SER, CORTADA E DOBRADA ADEQUADAMENTE, OBEDECENDO AS PRESCRIÇÕES DE COBRIMENTO MÍNIMO ADOTADO.

14. TENSÃO ADMISSÍVEL DO SOLO DE 1,20 kg/cm², CONFORME BOLETIM DE SONDAGEM FUR0 SPT-2.

15. IMPERMEABILIZAÇÃO: PARA PROTEÇÃO MECÂNICA DO CONCRETO (INÍCIO), RECOMENDAMOS REVESTIMENTOS MINERAIS À BASE DE SILICATOS POLIMÉRICOS (Konsuit KKKIO MC BAUMEHME), LOGO DEPOIS REVESTIR: A) COM REVESTIMENTO QUÍMICO À BASE DE POLÍMEROS (Konsuit KKKIO MC BAUMEHME); B) COM REVESTIMENTO À BASE DE POLÍMEROS (Konsuit KKKIO MC BAUMEHME) E C) COM REVESTIMENTO À BASE DE POLÍMEROS (Konsuit KKKIO MC BAUMEHME).

16. ADESCRIÇÃO: Konsuit Hb (VER INSTRUÇÕES DO FABRICANTE) PARA FIXAÇÃO DE TUBOS NAS ABERTURAS: SELANTE À BASE DE ALCATRÃO E POLIURETANO (SIXAFLEX 168 E 168 NS*) OU SIMILAR.

	</
--	--	----