

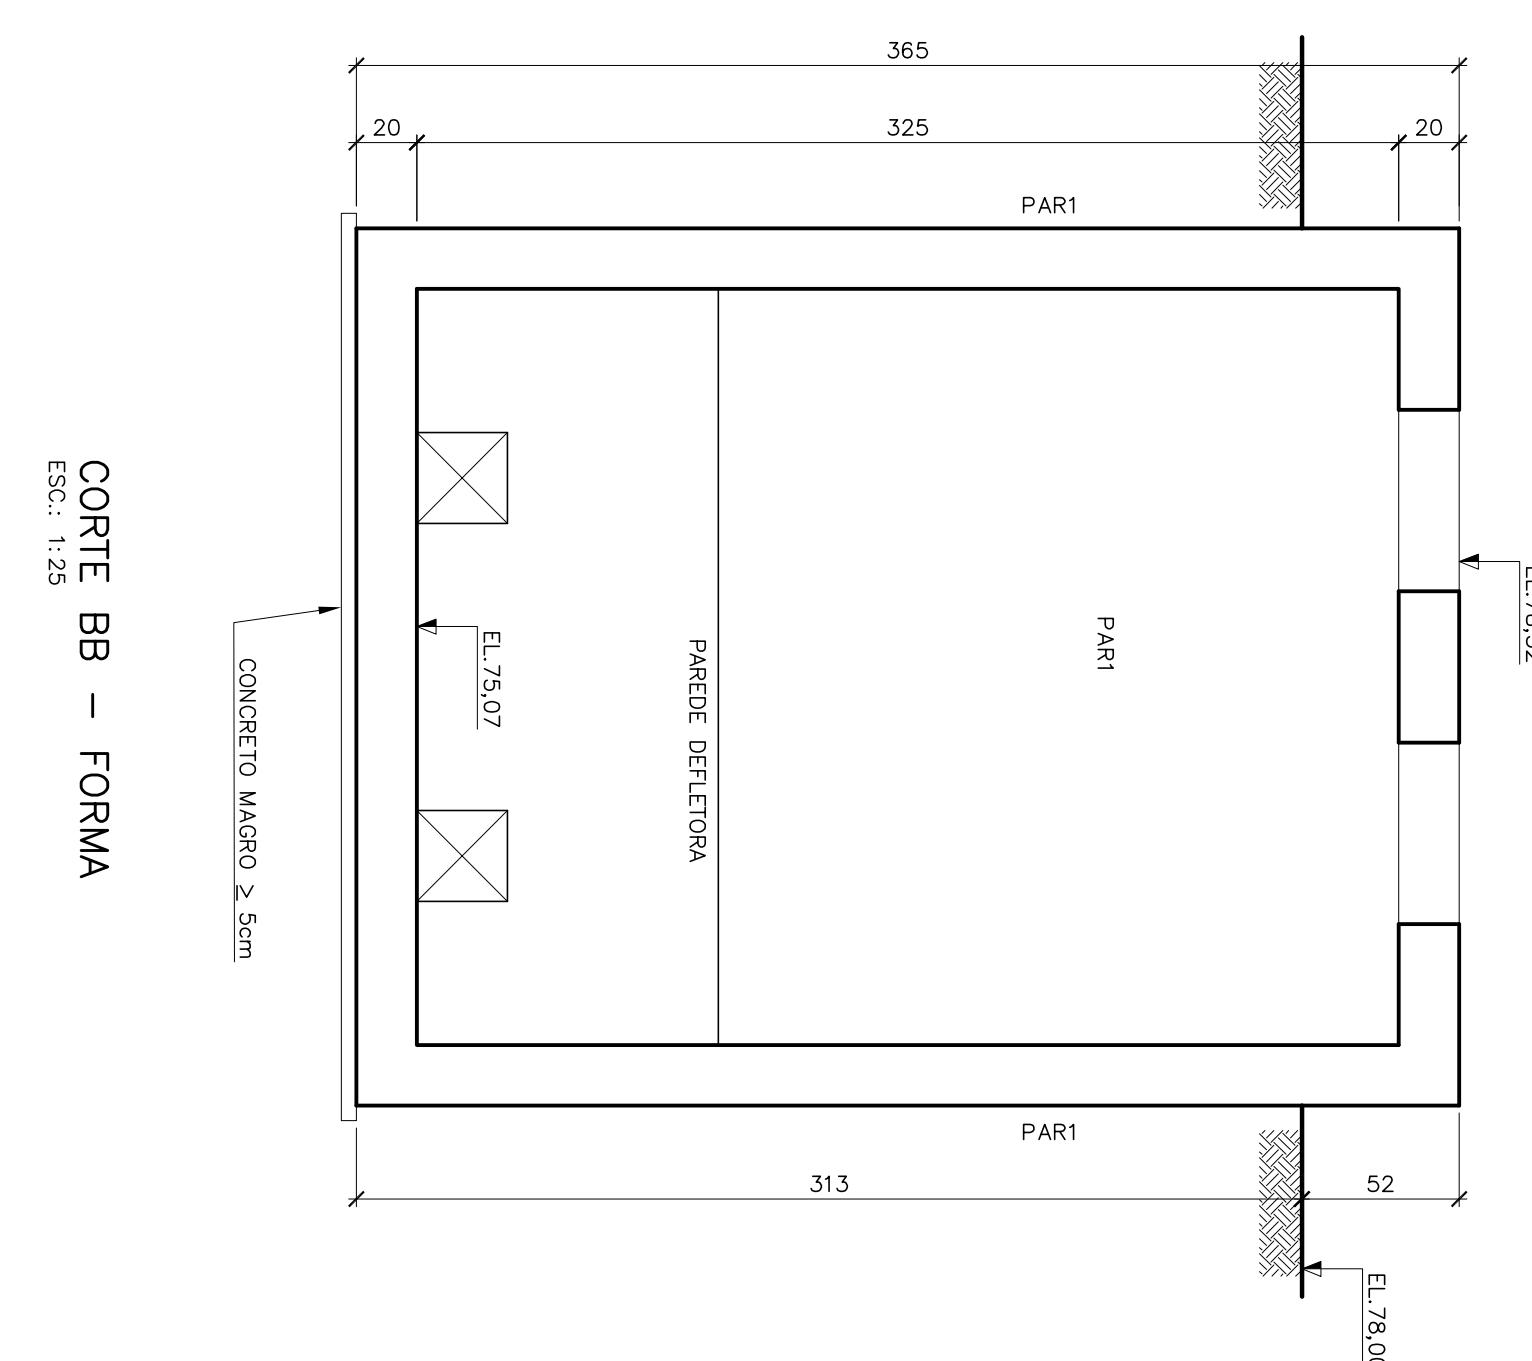


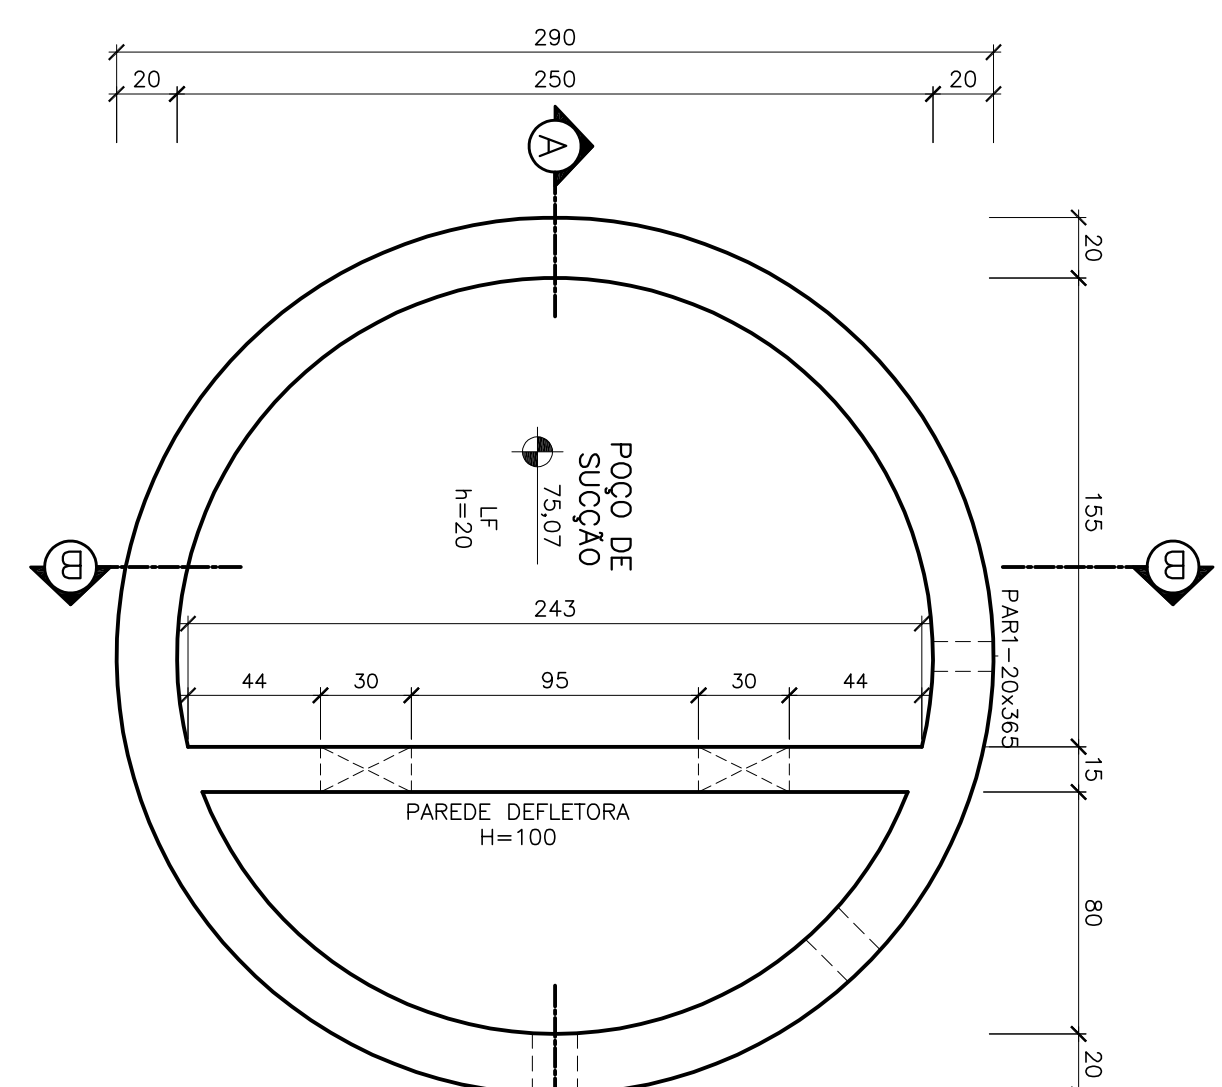

ESC.: 1:50

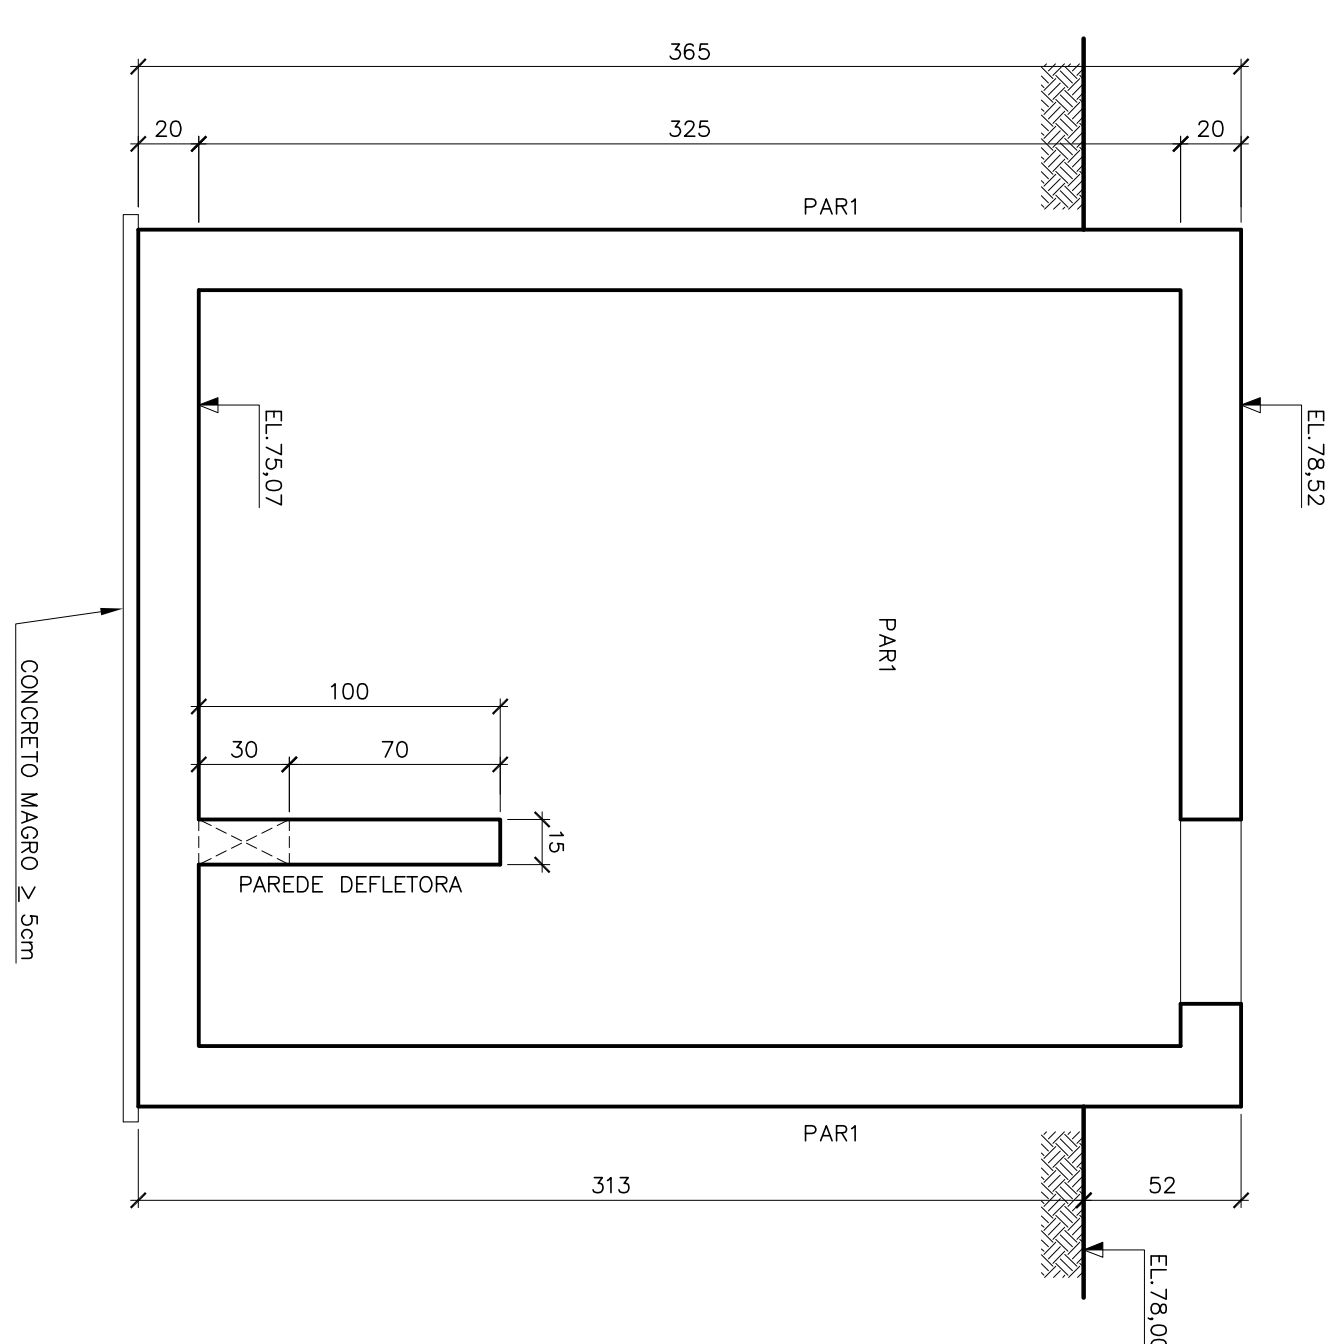

POÇO DE SUCÇÃO EL.78,52 – FORMA
ESC.: 1:25

CORTE AA – FORM
ESC.: 1:25[illegible]