



CONFIGURAÇÃO DE
PENAS P/ PLOTAGEM
PEN - COR - ESP
1 7 0,1
2 7 0,2
3 7 0,3
4 7 0,4
5 7 0,5
6 7 0,6
7 7 0,65
8 7 0,09
9 7 0,15
28 28 1,0
50 50 0,5
AS DEMAS PENAS -
COR, OBL. E ESP. 0,15

PERFIL RAMO 0 - ACESSO

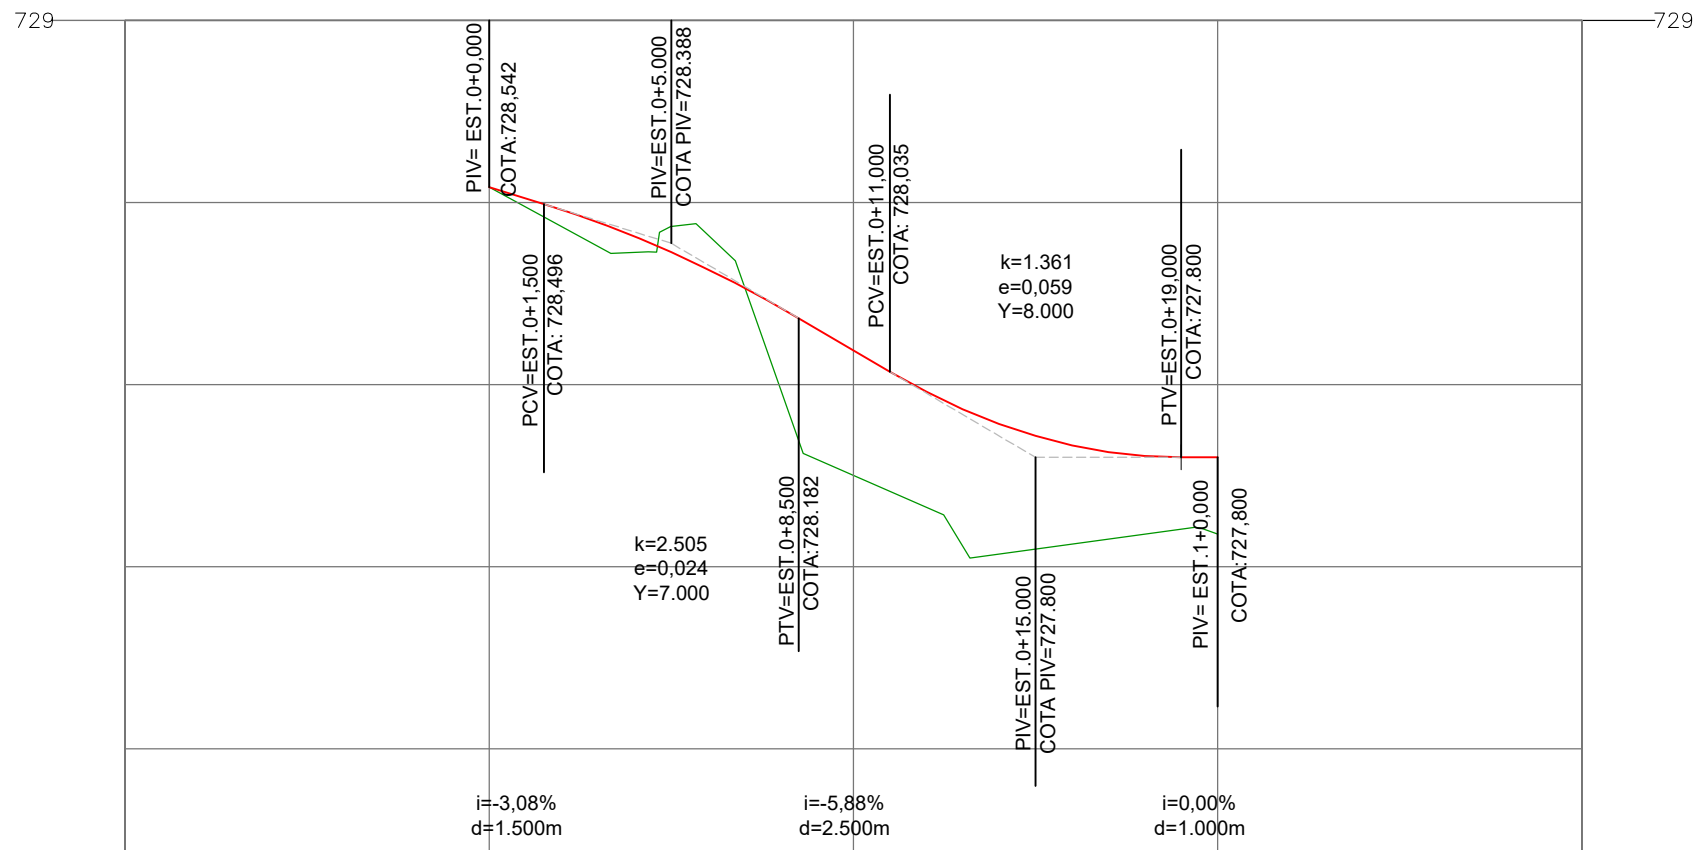


COTAS TERRENO/PROJETO	729.54 728.542	727.59 727.800
ESTAQUEAMENTO	0	1

PERFIL RAMO 100 - PLATO

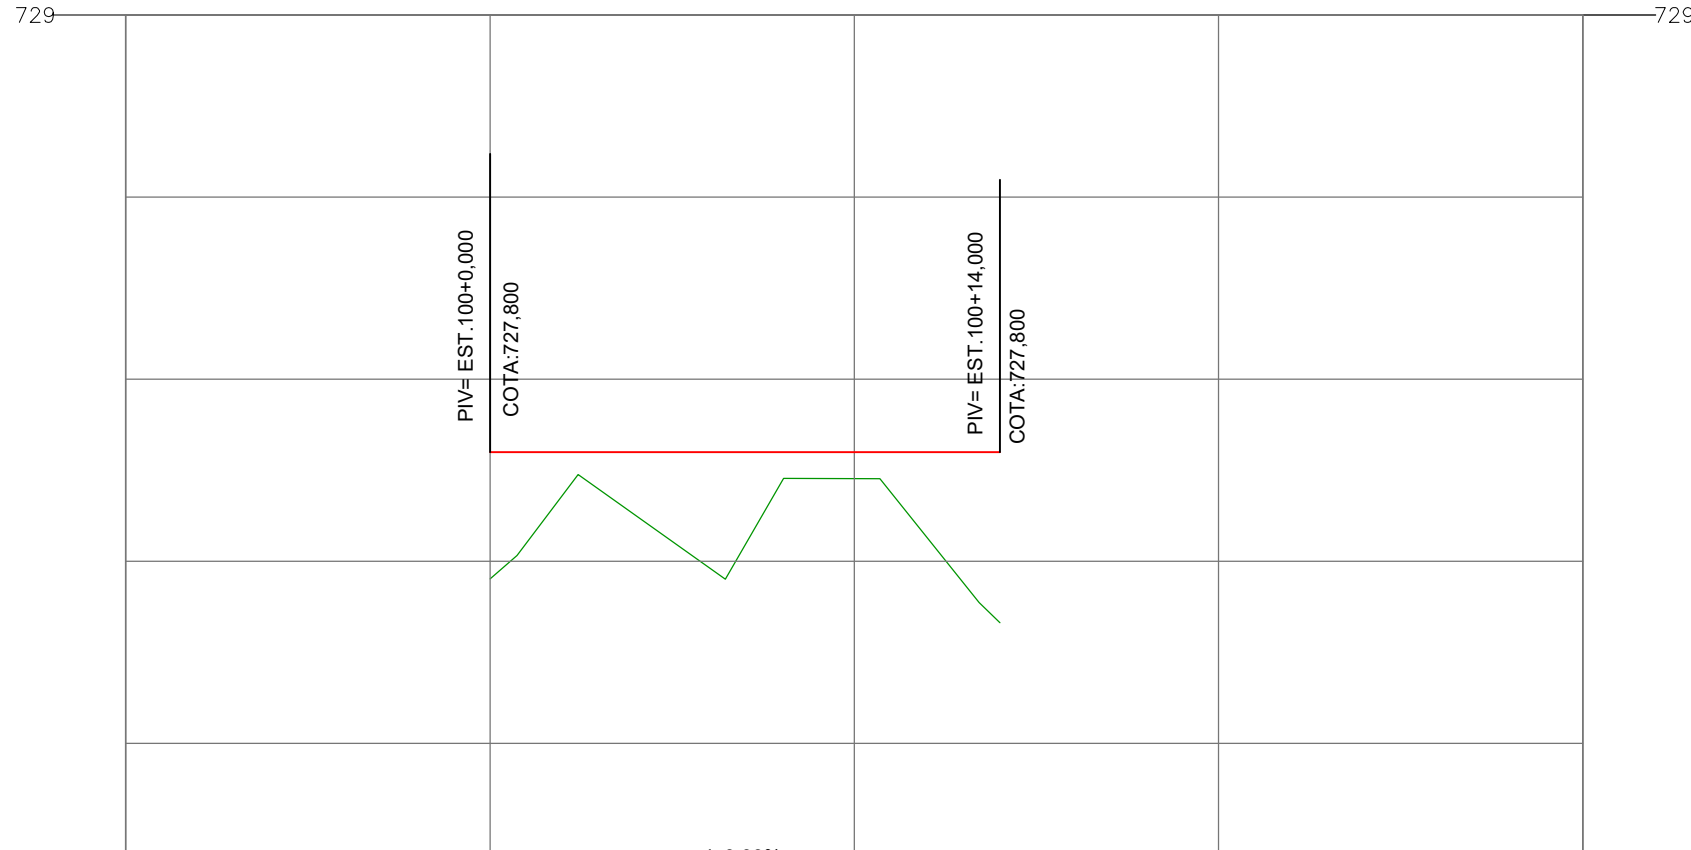

COTAS TERRENO/PROJETO	727.45 727.800	727.800
ESTAQUEAMENTO	100	101

CONVENÇÕES ALTIMÉTRICAS DO PROJETO

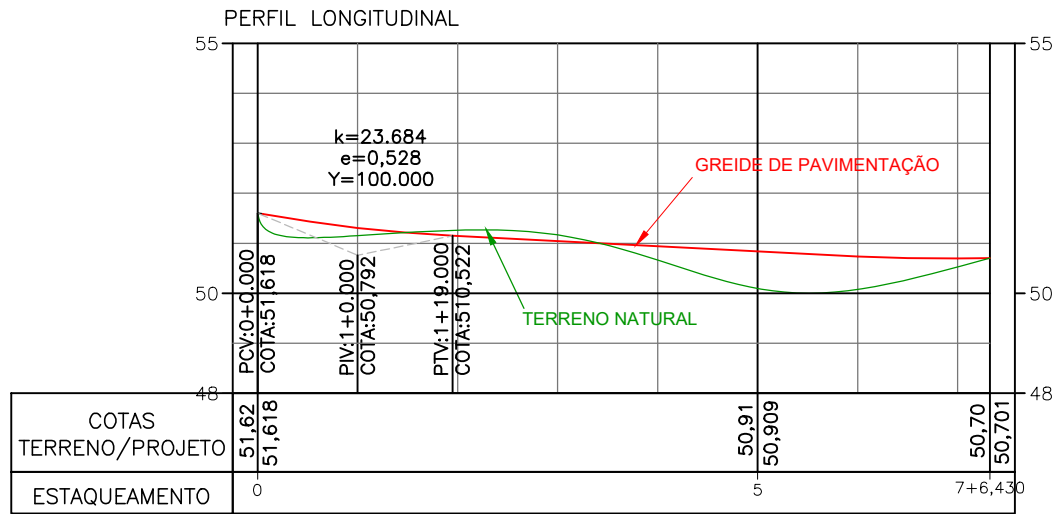


PCV - PONTO DE CURVA VERTICAL
PTV - PONTO DE TANGENTE
PIV - PONTO DE INTERSEÇÃO VERTICAL
P.A. - PONTO ALTO
P.B. - PONTO BAIXO
k - COMPRIMENTO DA CURVA NO PLANO
HORIZONTAL
Y - FLECHA

PERFIS LONGITUDINAIS - EEEB TAPERA


ESCALA: HOR. 1/200
ESCALA: VERT. 1/20

TALUDES DE CORTE


1º PASSO
PROCEDER AO PREPARO DO TERRENO, REMOVENDO QUALQUER SINAL DE EROSAO
MAIS PRONUNCIADO.

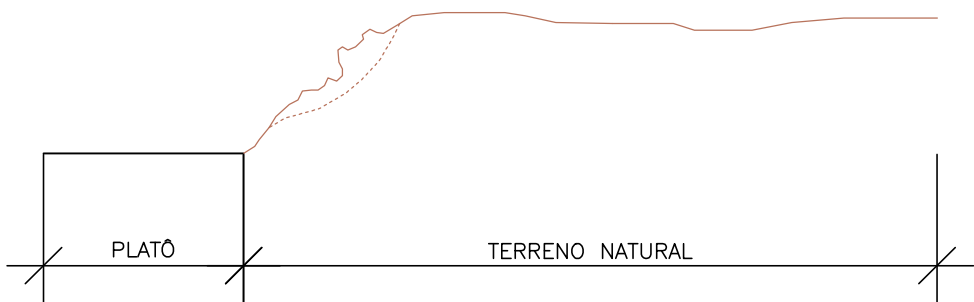


2º PASSO
APÓS A REMOÇÃO DAS EROSÕES, EXECUTAR O SULCAMENTO NO ESPELHO DO CORTE,
AUMENTANDO A POSSIBILIDADE DE MAIOR RETENÇÃO DA MISTURA A SER
HIDROSSEMEADA SOBRE AS SUPERFÍCIES PREPARADAS.

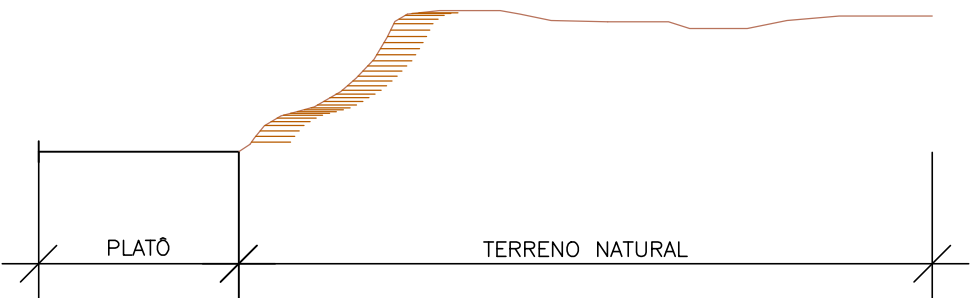

3º PASSO
APÓS O PREPARO DO ESPELHO DO CORTE, EXECUTAR A HIDROSSEMEADURA ATRAVÉS
DE MISTURA DE ADUBOS, SEMENTES E SUBSTÂNCIAS ADESIVAS. QUANTO AS
SEMENTES, ELAS SERÃO CONSORCIADAS. PORTANTO SERÃO MISTURAS DE
LAGUMINOSAS E GRAMINEAS, DE ACORDO NORMA DNIT 102/2009 - ES. PASSADOS
120 DIAS DO PLANTIO E AS COBERTURAS SE APRESENTANDO COM BOM
DESENVOLVIMENTO, PODE CONSIDERAR O SERVIÇO ENTREGUE.

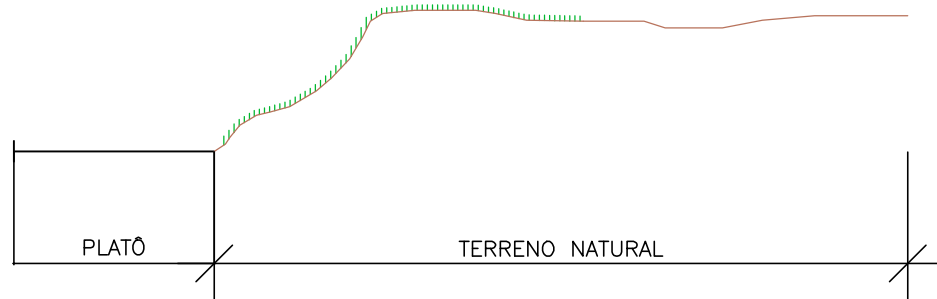

TALUDES DE ATERRO

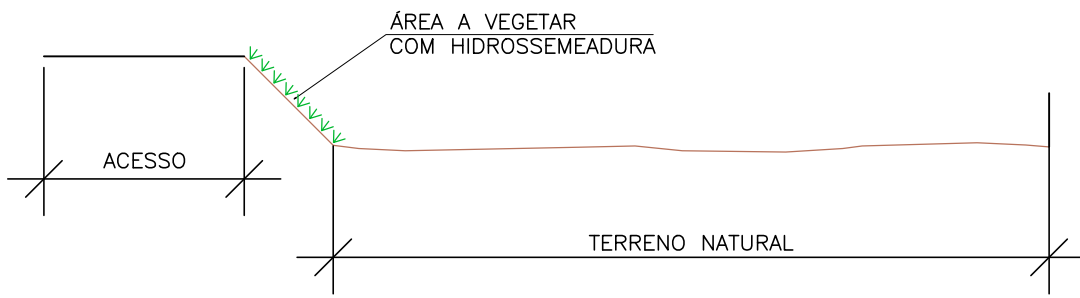

PROJETO DE HIDROSSEMEADURA
SEM ESCALA

CANCELA E SUBSTITUI
O DESENHO NÚMERO:

CENTRO DE DOCUMENTAÇÃO
RECEBIDO: / /
Nº DOC.: ASS.:
APROVAÇÃO CESAN:
ASS.: MATR.:
UNID.: DATA: / /
ESTA APROVAÇÃO NÃO ISENTA A CONTRATADA
DE SUAS RESPONSABILIDADES LEGAIS.

CANCELADO E SUBSTITUI
PELO DESENHO NÚMERO:

EMITENTE:

GANEM
Engenharia Ltda

PROJETADO: THIAGO BONOMO
COORDENADOR: JULIO CESAR ALL GANEM
CREA: 018427/D REGIÃO: ES
CREA: 24918/D REGIÃO: MG
DESENHO: THIAGO
Nº DES. PROJETISTA:
DATA: NOV/21
RESPONSÁVEL TÉCNICO: THIAGO GOMES BONOMO
CREA: 018427/D REGIÃO: ES ART Nº: 00000011549 DATA: 08/20

EMISSÃO CESAN

PROJETADO:
CREA:
DESENHADO:
VERIFICADO:
DIVISÃO:
GERÊNCIA:

DATAS

CESAN

MUNICÍPIO: VENDA NOVA DO IMIGRANTE | DISTRITO: SEDE | BAIRRO: TAPERA E SOSSAI
NOME DO EMPREENDIMENTO: SES BAIRRO TAPERA E SOSSAI
TÍTULO: SES DE VENDA NOVA DO IMIGRANTE - TAPERA E SOSSAI - EEEB
PROJETO DE TERRAPLENAGEM
EEEB 03 - TAPERA
HIDROSSEMEADURA E PERFIS LONGITUDINAIS
ESCALA: INDICADA | FOLHA: 03/04 | Nº CESAN: A-067-000-91-1-XX-0007 | REV: 0