




ESTE DESENHO É PROPRIEDADE DA
COMPANHIA ESPÍRITO SANTENSE DE
SANEAMENTO - CESAN E NÃO PODE
SER COPIADO SEM SUA AUTORIZAÇÃO.

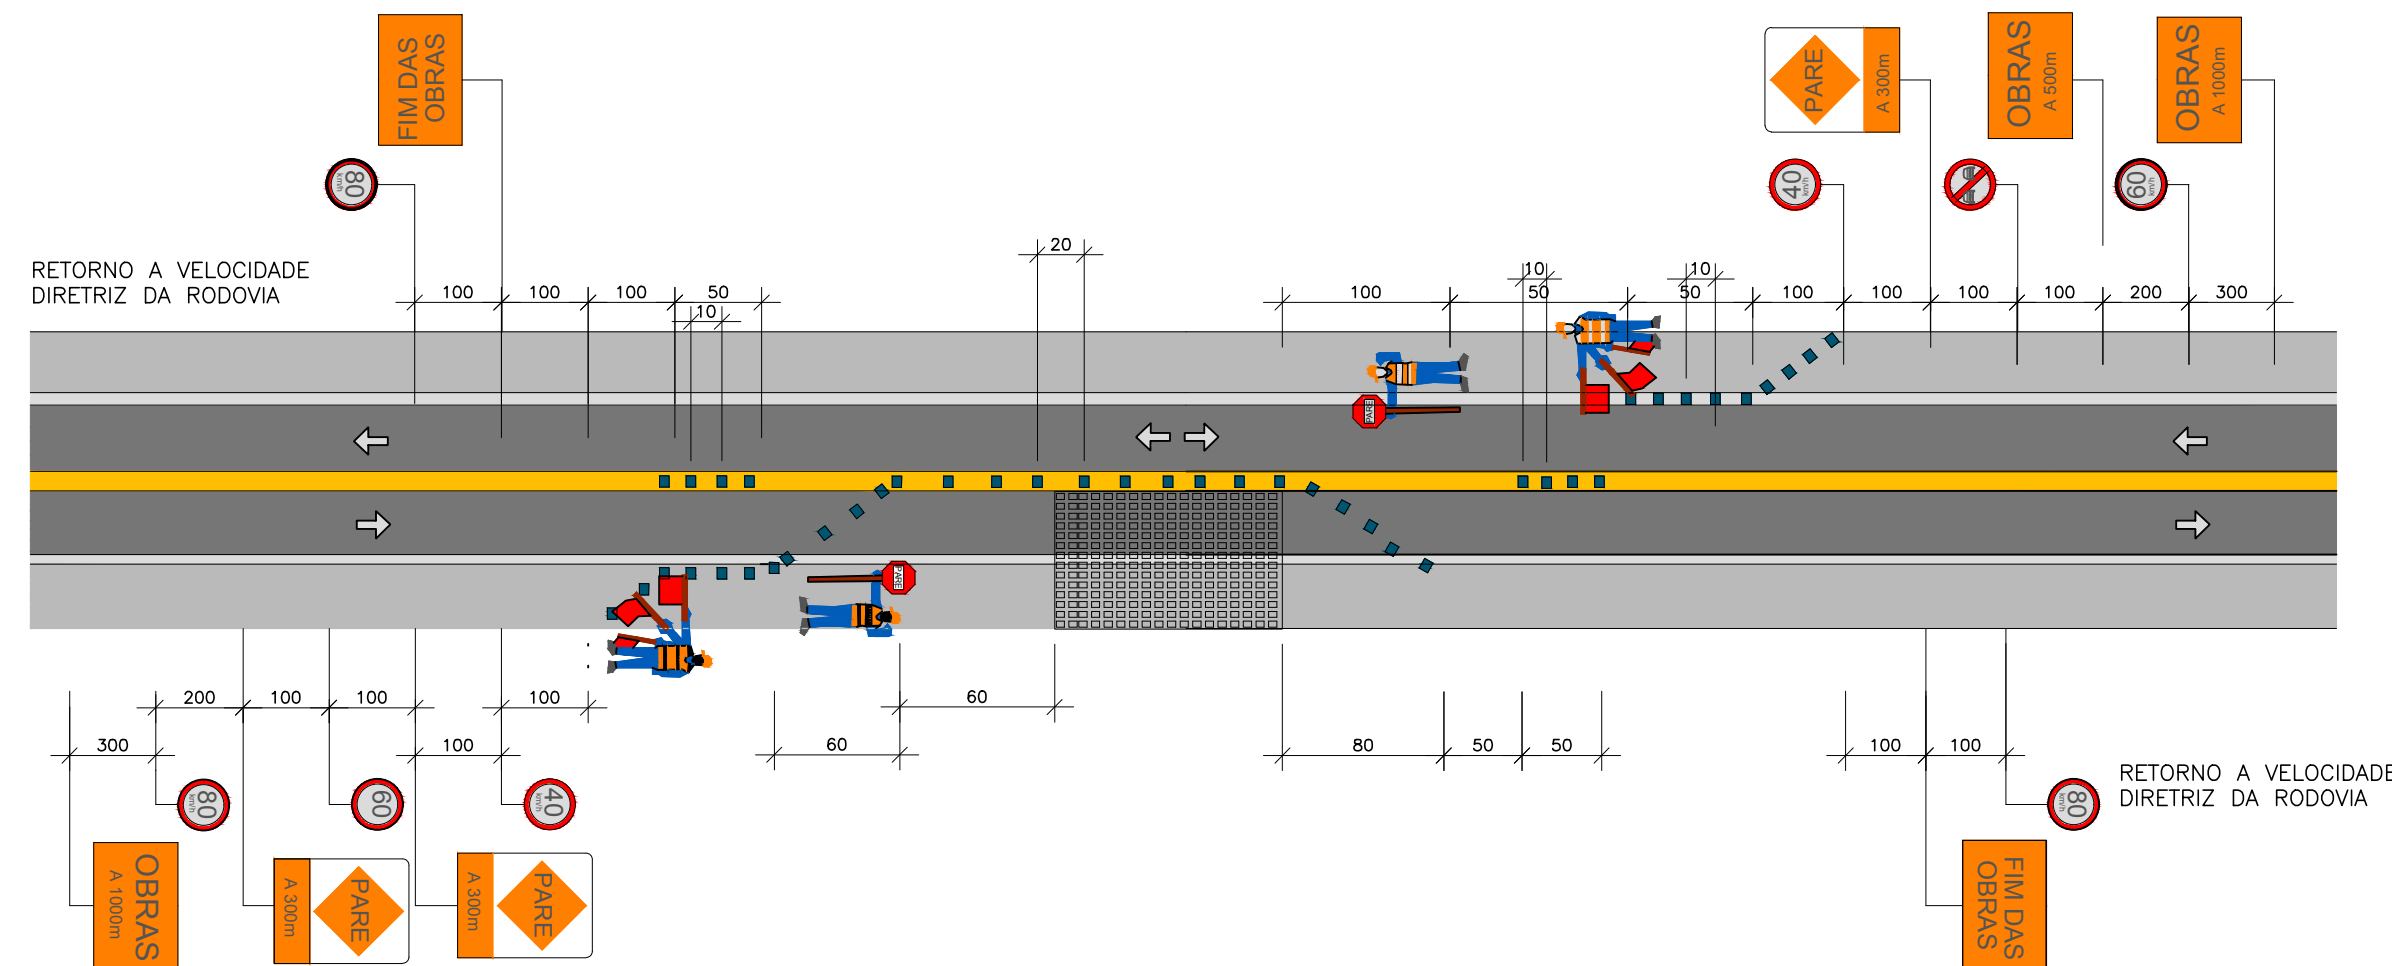


DETALHE DA SINALIZAÇÃO
SEM ESCALA

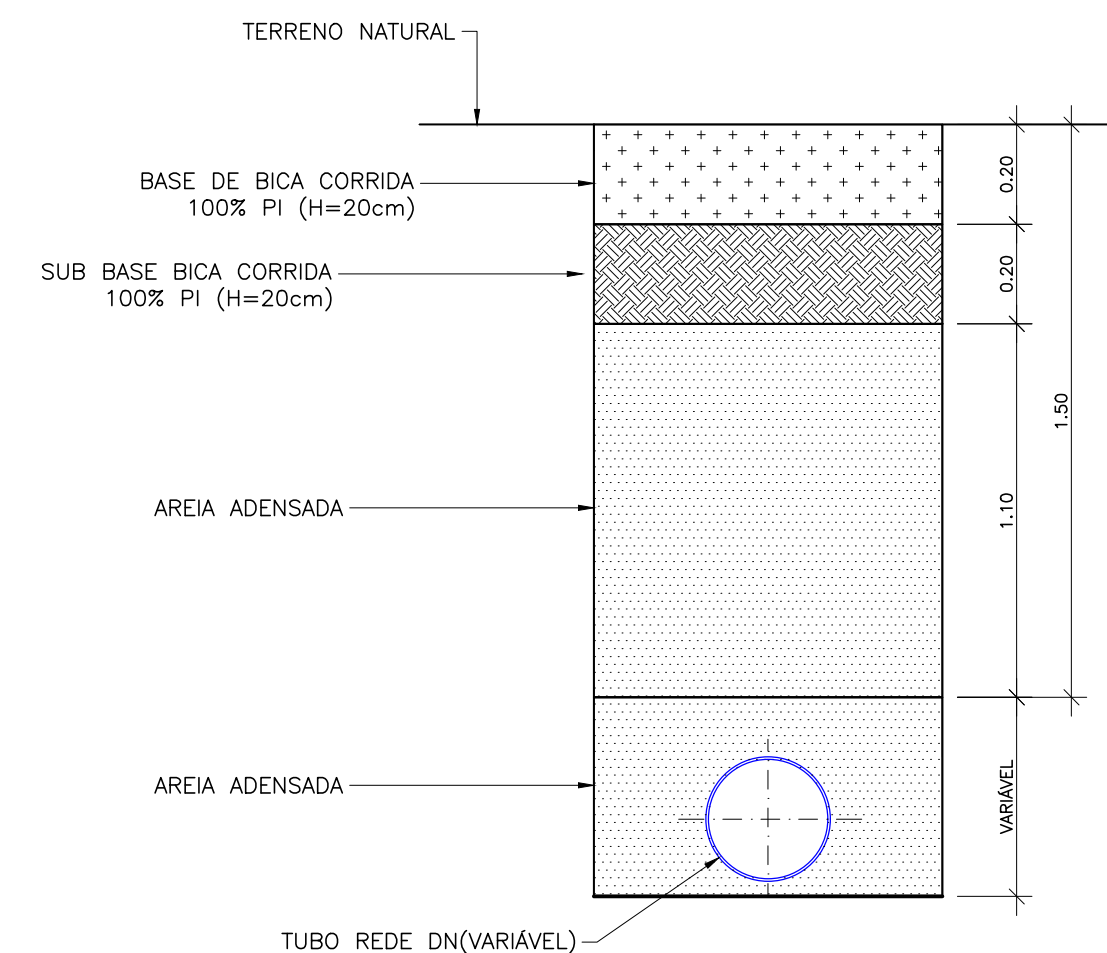

SEÇÃO TIPO (TERRENO NATURAL)
SEM ESCALA

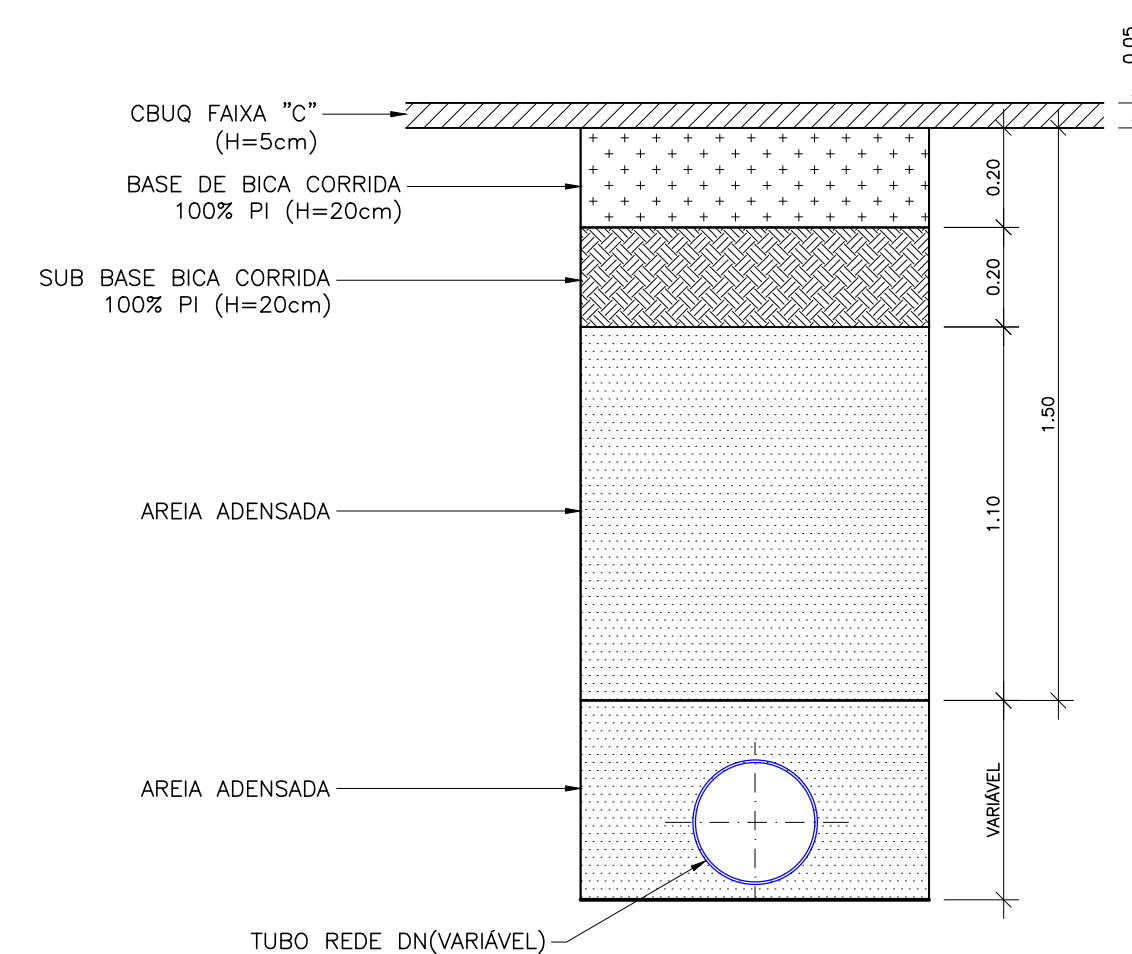

SEÇÃO TIPO (RODOVIA)
SEM ESCALA

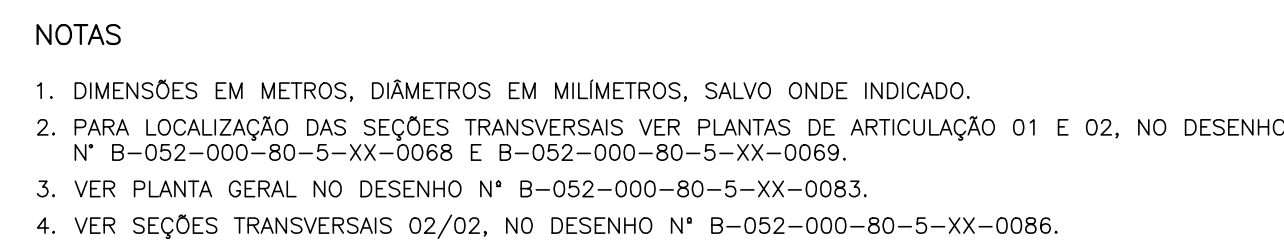

			
MUNICÍPIO: GUARAPARI		DISTRITO: MORRO ALTO/ MORRINHOS	BAIRRO: DIVERSOS
NOME DO EMPREENDIMENTO: AMPLIAÇÃO SAA GUARAPARI – MORRO ALTO E MORRINHOS			
TÍTULO: SISTEMA DE ABASTECIMENTO DE ÁGUA DE MORRO ALTO E MORRINHOS			
PROJETO HIDRÁULICO			
SEÇÕES TRANSVERSAIS NA ES-010 E DETALHES DE SEÇÃO TIPO			
ESCALA:	FOLHA:	Nº CESAN	R
INDICADA	01/02	B-052-000-80-5-XX-0084	

[illegible]