CONFIGURAÇÃO DE PENAS P/ PLOTAGEM

| COR | | ESP. |
|---|---|---|
| 1 | 07 | 0,1 |
| 2 | 07 | 0,2 |
| 3 | 07 | 0,3 |
| 4 | 07 | 0,4 |
| 5 | 07 | 0,5 |
| 6 | 07 | 0,6 |
| 7 | 07 | 0,25 |
| 8 | 07 | 0,09 |
| 9 | 07 | 0,15 |
| 140 | 140 | 0,15 |
| 162 | 162 | 0,15 |




# PLANTA BAIXA – BACIA A

ESC.: 1/1000

## LEGENDA

- REDE COLETORA EXISTENTE – DN150
- REDE COLETORA PROJETADA – DN150
- LIMITE DAS BACIAS
- POÇO DE VISITA EXISTENTE
- PV COM DEGRAU
- POÇO DE VISITA PROJETADO
- SENTIDO DO FLUXO
- PVN° — NÚMERO DO PV
- COLETOR — NÚMERO DO COLETOR
- TRECHO — NÚMERO DO TRECHO
- EXTENS. — EXTENSÃO DO TRECHO (m)
- DECLIV. — DECLIVIDADE DO TRECHO (m/m)
- C.T. — COTA DE TERRENO
- C.F. — COTA DE FUNDO
- PROF. — PROFUNDIDADE
- ESTAÇÃO ELEVATÓRIA DE ESGOTO BRUTO
- TRECHOS DE REDE/RECALQUE EM FAIXA DE SERVIDÃO

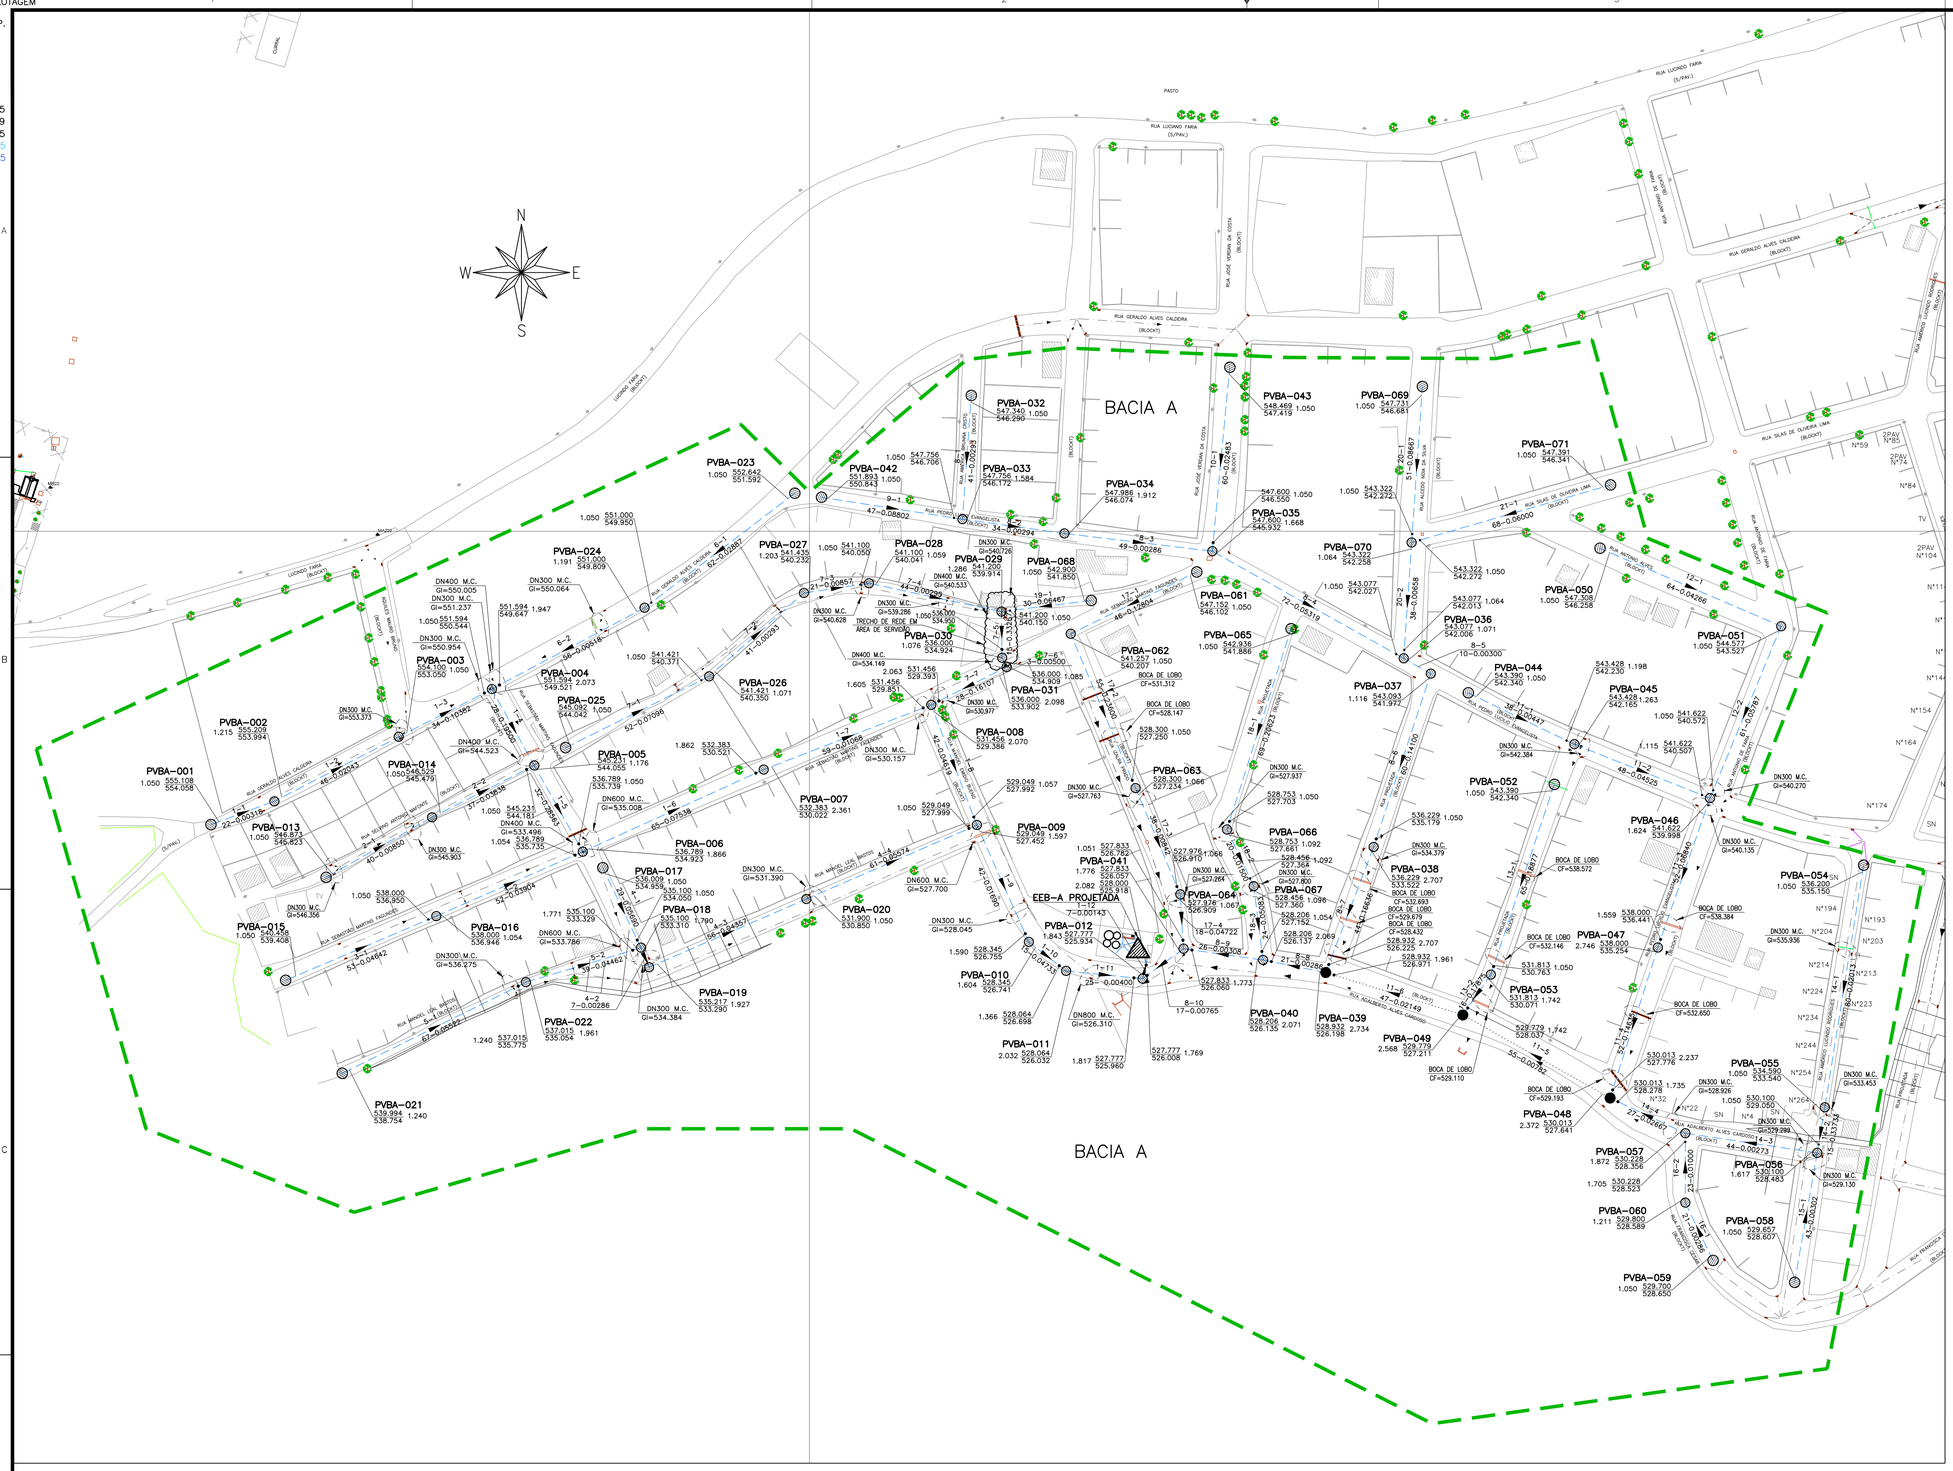


## NOTAS:

1. DIMENSÕES E ELEVAÇÕES EM METRO, EXCETO ONDE INDICADO.
2. A TUBULAÇÃO COLETORA COM DIÂMETROS INFERIORES OU IGUAIS A DN400 SERÁ EM PVC COM JUNTA ELÁSTICA E DEVERÁ ATENDER A NBR 7362, EXCETO ONDE INDICADO. TODO DIÂMETRO, EM PLANTA, NÃO ESPECIFICADO É DN150mm/PVC.
3. O RECOBRIMENTO DO TUBO EM MATERIAL GRANULAR DEVERÁ SER NO MÍNIMO DE 10 CM A PARTIR DA GERATRIZ SUPERIOR. O REATERRO DE VALA DEVERÁ PROCEDER DE ACORDO COM A PRESCRIÇÃO TÉCNICA.
4. PROJETO DESENVOLVIDO CONFORME LEVANTAMENTO PLANIALTIMÉTRICO CADASTRAL FORNECIDO PELA CESAN, N° A–029–000–99–1–XX–0004, ELABORADO PELA EMPRESA MODELER. AS INTERFERÊNCIAS FORAM IDENTIFICADAS CONFORME DADOS DO LEVANTAMENTO E DEVERÃO SER VERIFICADAS EM CAMPO.
5. PARA DETALHE DOS PV'S, VER DESENHO B1.3 DO CADERNO DE PADRÕES DA CESAN N° A–000–000–00–0–CP–0001.
6. NA OCASIÃO DA OBRA, CASO SEJA VERIFICADA A POSSIBILIDADE DE APROVEITAMENTO DE REDES COLETORAS NÃO CADASTRADAS, DEVERÁ SER FEITA UMA COMPATIBILIDADE DAS UNIDADES EXISTENTES COM AS PROJETADAS.
7. TODAS AS REDES COLETORAS EXISTENTES DO SES ALTO RIO NOVO A SEREM APROVEITADAS DEVERÃO SOFRER LIMPEZA E DESOBSTRUÇÃO.
8. NOS CASOS ONDE A REDE COLETORA PROJETADA POSSUI DEGRAU DE CHEGADA NO PV IGUAL OU SUPERIOR À 0,50m, UTILIZAR DISSIPADOR DE ENERGIA. PARA DISSIPADOR DE ENERGIA, VER DETALHE BI–3 DO CADERNO DE PADRÕES DA CESAN A–000–000–00–0–CP–0001.
9. CASO SEJAM IDENTIFICADAS LIGAÇÕES RESIDENCIAIS E REDES COLETORAS DIRECIONADAS PARA REDES DE DRENAGEM EXISTENTES, ESTAS DEVERÃO TER SEU LANÇAMENTO RELOCADO PARA A A REDE COLETORA DO SISTEMA PROJETADO.
10. PARA PERFIS LONGITUDINAIS, VER DESENHOS N° B–029–000–94–5–XX–0002 E 0003.
11. EEEB–A LOCADA EM ÁREA DA PREFEITURA ONDE ATUALMENTE OPERA UMA UNIDADE DE TRATAMENTO DO TIPO FOSSA–FILTRO, A SER DESATIVADA.
12. TRECHO 7–5 A SER EXECUTADO EM PARALELO À FAIXA DE SERVIDÃO DE REDE DE DRENAGEM EXISTENTE.

ESTE DESENHO É PROPRIEDADE DA COMPANHIA ESPÍRITO SANTENSE DE SANEAMENTO – CESAN E NÃO PODE SER COPIADO SEM SUA AUTORIZAÇÃO.

| NÚMEROS | TÍTULOS |
|---|---|
| PRINCIPAIS DESENHOS DE REFERÊNCIA | |
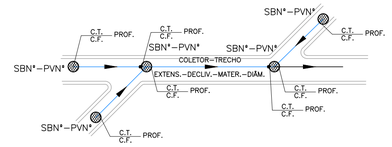
| N° | LOCAL | DISCRIMINAÇÃO | DES. | DIV. | GER. | DATA |
|---|---|---|---|---|---|---|
| REVISÃO | | | | | | |

CANCELA E SUBSTITUI O DESENHO NÚMERO:

CANCELADO E SUBSTITUÍDO PELO DESENHO NÚMERO:

CENTRO DE DOCUMENTAÇÃO

RECEBIDO: __/__/__

N° DOC.: _____ ASS.: _____

APROVAÇÃO CESAN:

ASS.: _____ MATR.: _____

UNID.: _____ DATA: __/__/__

ESTA APROVAÇÃO NÃO ISENTA A CONTRATADA DE SUAS RESPONSABILIDADES LEGAIS.

EMINENTE: Consórcio SDV

| PROJETADO: | COORDENADOR: |
|---|---|
| FERNANDA PROVEDEL ZAMBOM | PEDRO ANTONIO PASSOS DE OLIVEIRA |
| CREA: 20790/D REGIÃO: ES | CREA: 4869/D REGIÃO: BA |
| DESENHO: TÂNIA | N° DES. PROJETISTA: B–5–SDV–009–94–XX–0001 |
| DATA: 14 / 04 /2022 | |

RESPONSÁVEL TÉCNICO: PEDRO ANTONIO PASSOS DE OLIVEIRA

CREA: 4869/D REGIÃO: BA ART N°0820220032090 DATA: 23/02/2022

| EMISSÃO CESAN | DATAS |
|---|---|
| PROJETADO: | |
| CREA: | |
| DESENHADO: | |
| VERIFICADO: E–DPE ENG° JOSÉ CELSO MOTTA | |
| DIVISÃO: E–DPE ENG° VIVIANE MICHELE BERNARDONE | |
| GERÊNCIA: E–GPJ ENG° AMANDA CAMPAGNARO PEREIRA BRAGATTO | |

CESAN

MUNICÍPIO: ALTO RIO NOVO | DISTRITO: SEDE | BAIRRO: –

NOME DO EMPREENDIMENTO: AMPLIAÇÃO DO SISTEMA DE ESGOTAMENTO SANITÁRIO DE ALTO RIO NOVO

TÍTULO: SES DE ALTO RIO NOVO – REDE COLETORA DE ESGOTO

PROJETO HIDRÁULICO – BACIA A

PLANTA 01/01

| ESCALA: | FOLHA: | N° CESAN | REV: |
|---|---|---|---|
| INDICADA | 01/03 | B–029–000–94–5–XX–0001 | 00 |