CONFIGURAÇÃO DE PENAS P/ PLOTAGEM

COR		ESP.
1	07	0,1
2	07	0,2
3	07	0,3
4	07	0,4
5	07	0,5
6	07	0,6
7	07	0,25
8	07	0,09
9	07	0,15
140	140	0,15
162	162	0,15

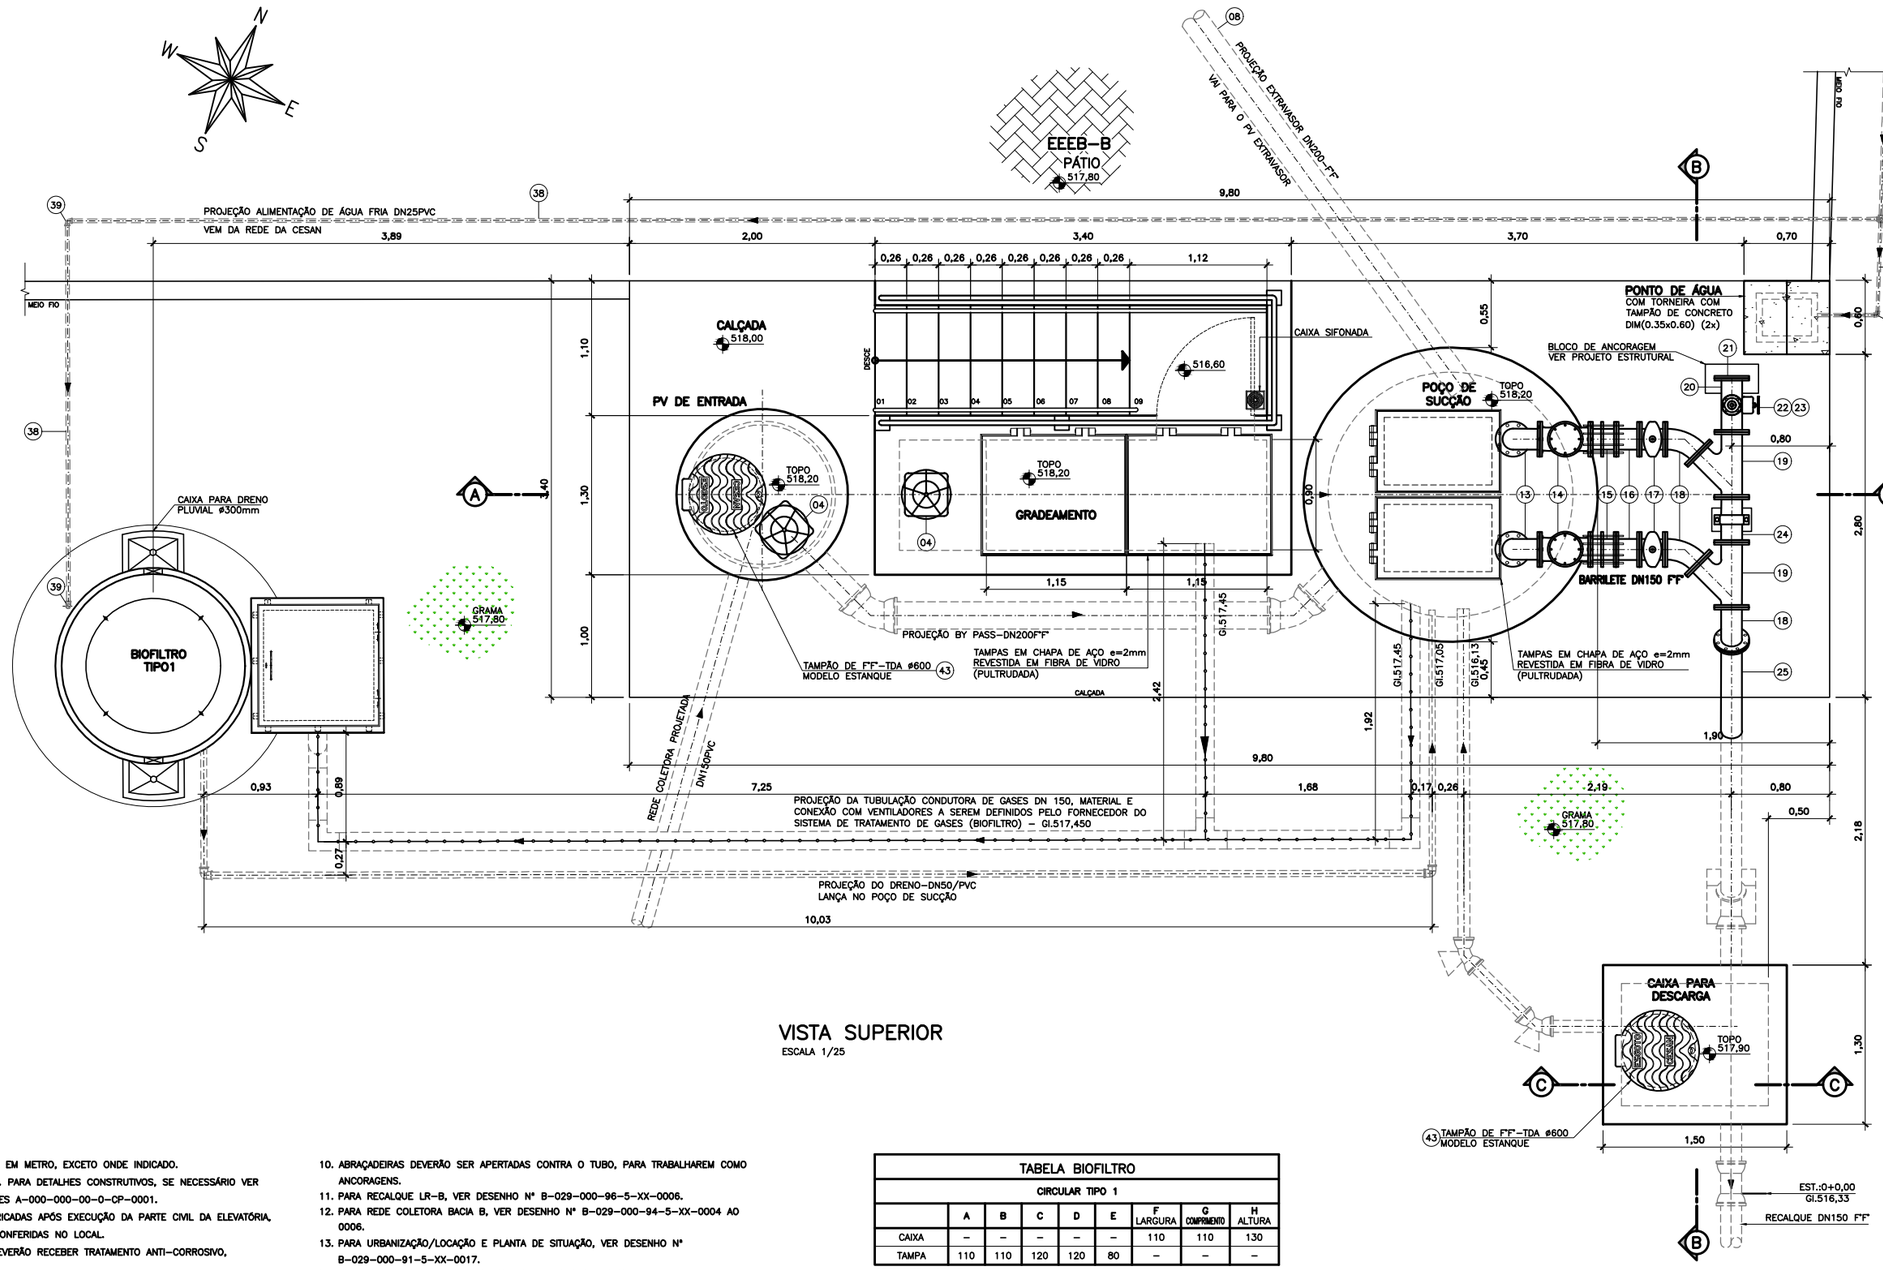

VISTA SUPERIOR

ESCALA 1/25

NOTAS:

1. COTAS, ELEVAÇÕES E DIÂMETRO EM METRO, EXCETO ONDE INDICADO.
2. CONFIRMAR MEDIDAS NO LOCAL. PARA DETALHES CONSTRUTIVOS, SE NECESSÁRIO VER CADERNO DE PROJETOS PADRÕES A–000–000–0–0–CP–0001.
3. AS TAMPAS DEVERÃO SER FABRICADAS APÓS EXECUÇÃO DA PARTE CIVIL DA ELEVATÓRIA, E AS MEDIDAS DEVERÃO SER CONFERIDAS NO LOCAL.
4. TODAS AS PEÇAS METALICAS DEVERÃO RECEBER TRATAMENTO ANTI–CORROSIVO, PRINCIPALMENTE NAS SOLDAS.
5. A FURAÇÃO DO FLANGE DEVERÁ SER CONFORME A NORMA NBR 7675 E ISO 2531.
6. O PROJETO ELÉTRICO DEVERÁ CONTER UM PONTO DE ENERGIA PARA ALIMENTAÇÃO DO EXAUSTOR, VÁLVULA SOLENÓIDE E MEDIDOR DE UMIDADE DO BIOFILTRO.
7. PARA PROJETO PADRÃO CESAN DE DETALHAMENTO E DIMENSÕES DO BIOFILTRO CIRCULAR, VER A–000–000–0–CP–0001 – B3.1 E B3.2.
8. O EQUIPAMENTO DE EXAUSTÃO DO BIOFILTRO DEVERÁ SER RESISTENTE A GASES.
9. A ALTURA DE SUBMERGÊNCIA DEVERÁ SER AJUSTADA DE ACORDO COM O CONJUNTO MOTO–BOMBA.
10. ABRAÇADEIRAS DEVERÃO SER APERTADAS CONTRA O TUBO, PARA TRABALHAREM COMO ANCORAGENS.
11. PARA RECALQUE LR–B, VER DESENHO Nº B–029–000–96–5–XX–0006.
12. PARA REDE COLETORA BACIA B, VER DESENHO Nº B–029–000–94–5–XX–0004 AO 0006.
13. PARA URBANIZAÇÃO/LOCAÇÃO E PLANTA DE SITUAÇÃO, VER DESENHO Nº B–029–000–91–5–XX–0017.
14. PARA PLANTA BAIXA E LISTA DE MATERIAL, VER DESENHO Nº B–029–000–91–5–XX–0019.
15. PARA CORTES, VER DESENHO Nº B–029–000–91–5–XX–0020.
16. PARA DETALHES, VER DESENHO Nº B–029–000–91–5–XX–0021.

TABELA BIOFILTRO

CIRCULAR TIPO 1

	A	B	C	D	E	F LARGURA	G COMPRIMENTO	H ALTURA
CAIXA	–	–	–	–	–	110	110	130
TAMPA	110	110	120	120	80	–	–	–

OBS.: VER NOTA 7

OBSERVAÇÃO

1. A ESPESSURA DAS PAREDES E A VERIFICAÇÃO DA NECESSIDADE DE ESPAÇAMENTO ENTRE O POÇO DE SUCÇÃO E A CAIXA DE AREIA SERÃO DEFINIDAS PELO ESTRUTURAL.
2. PARA LIMPEZA DA CAIXA DE AREIA, QUANDO NECESSÁRIA, A GRADE DE PISO DEVERÁ SER REMOVIDA E COM AUXÍLIO DE UM CAMINHÃO LIMPA FOSSA SUGAR O EXCESSO ACUMULADO NO FUNDO.

ESTE DESENHO É PROPRIEDADE DA COMPANHIA ESPÍRITO SANTENSE DE SANEAMENTO – CESAN E NÃO PODE SER COPIADO SEM SUA AUTORIZAÇÃO.

NÚMEROS	TÍTULOS
PRINCIPAIS DESENHOS DE REFERÊNCIA	

Nº	LOCAL	DISCRIMINAÇÃO	DES.	DIV.	GER.	DATA
REVISÃO						

CANCELA E SUBSTITUI O DESENHO NÚMERO: B–029–000–91–5–XX–0007

CANCELADO E SUBSTITUÍDO PELO DESENHO NÚMERO:

CENTRO DE DOCUMENTAÇÃO
RECEBIDO: / /
Nº DOC.: ASS.:
APROVAÇÃO CESAN:
ASS.: MATR.:
UNID.: DATA: / /
ESTA APROVAÇÃO NÃO ISENTA A CONTRATADA DE SUAS RESPONSABILIDADES LEGAIS.

EMINENTE: Consórcio SDV

PROJETADO: FERNANDA PROVEDEL ZAMBOM	COORDENADOR: PEDRO ANTONIO PASSOS DE OLIVEIRA
CREA: 20790/D REGIÃO: ES	CREA: 4869/D REGIÃO: BA
DESENHO: UITALO KUSTER	Nº DES. PROJETISTA: B–5–SDV–009–91–XX–018
DATA: 25 / 10 / 22	

RESPONSÁVEL TÉCNICO: PEDRO ANTONIO PASSOS DE OLIVEIRA
CREA: 4869/D REGIÃO: BA ART Nº 0820220032090 DATA: 23/02/2022

EMISSÃO CESAN	DATAS
PROJETADO:	
CREA:	
DESENHADO:	
VERIFICADO: E–DPE ENGº JOSÉ CELSO MOTTA	
DIVISÃO: E–DPE ENGª VIVIANE MICHELE BERNARDONE	
GERÊNCIA: E–GPJ ENGª AMANDA CAMPAGNHARO PEREIRA BRAGATTO	

CESAN

MUNICÍPIO: ALTO RIO NOVO | DISTRITO: SEDE | BAIRRO:

NOME DO EMPREENDIMENTO: AMPLIAÇÃO DO SISTEMA DE ESGOTAMENTO SANITÁRIO DE ALTO RIO NOVO

TÍTULO: SES DE ALTO RIO NOVO – ELEVATÓRIA DE ESGOTO BRUTO
PROJETO HIDRÁULICO – EEEB–B
VISTA SUPERIOR

ESCALA:	FOLHA:	Nº CESAN	REV:
INDICADA	02 / 05	B–029–000–91–5–XX–0018	00