



COMPANHIA ESPÍRITO SANTENSE DE SANEAMENTO - CESAN E NÃO PODE SER COPIADO SEM SUA AUTORIZAÇÃO.

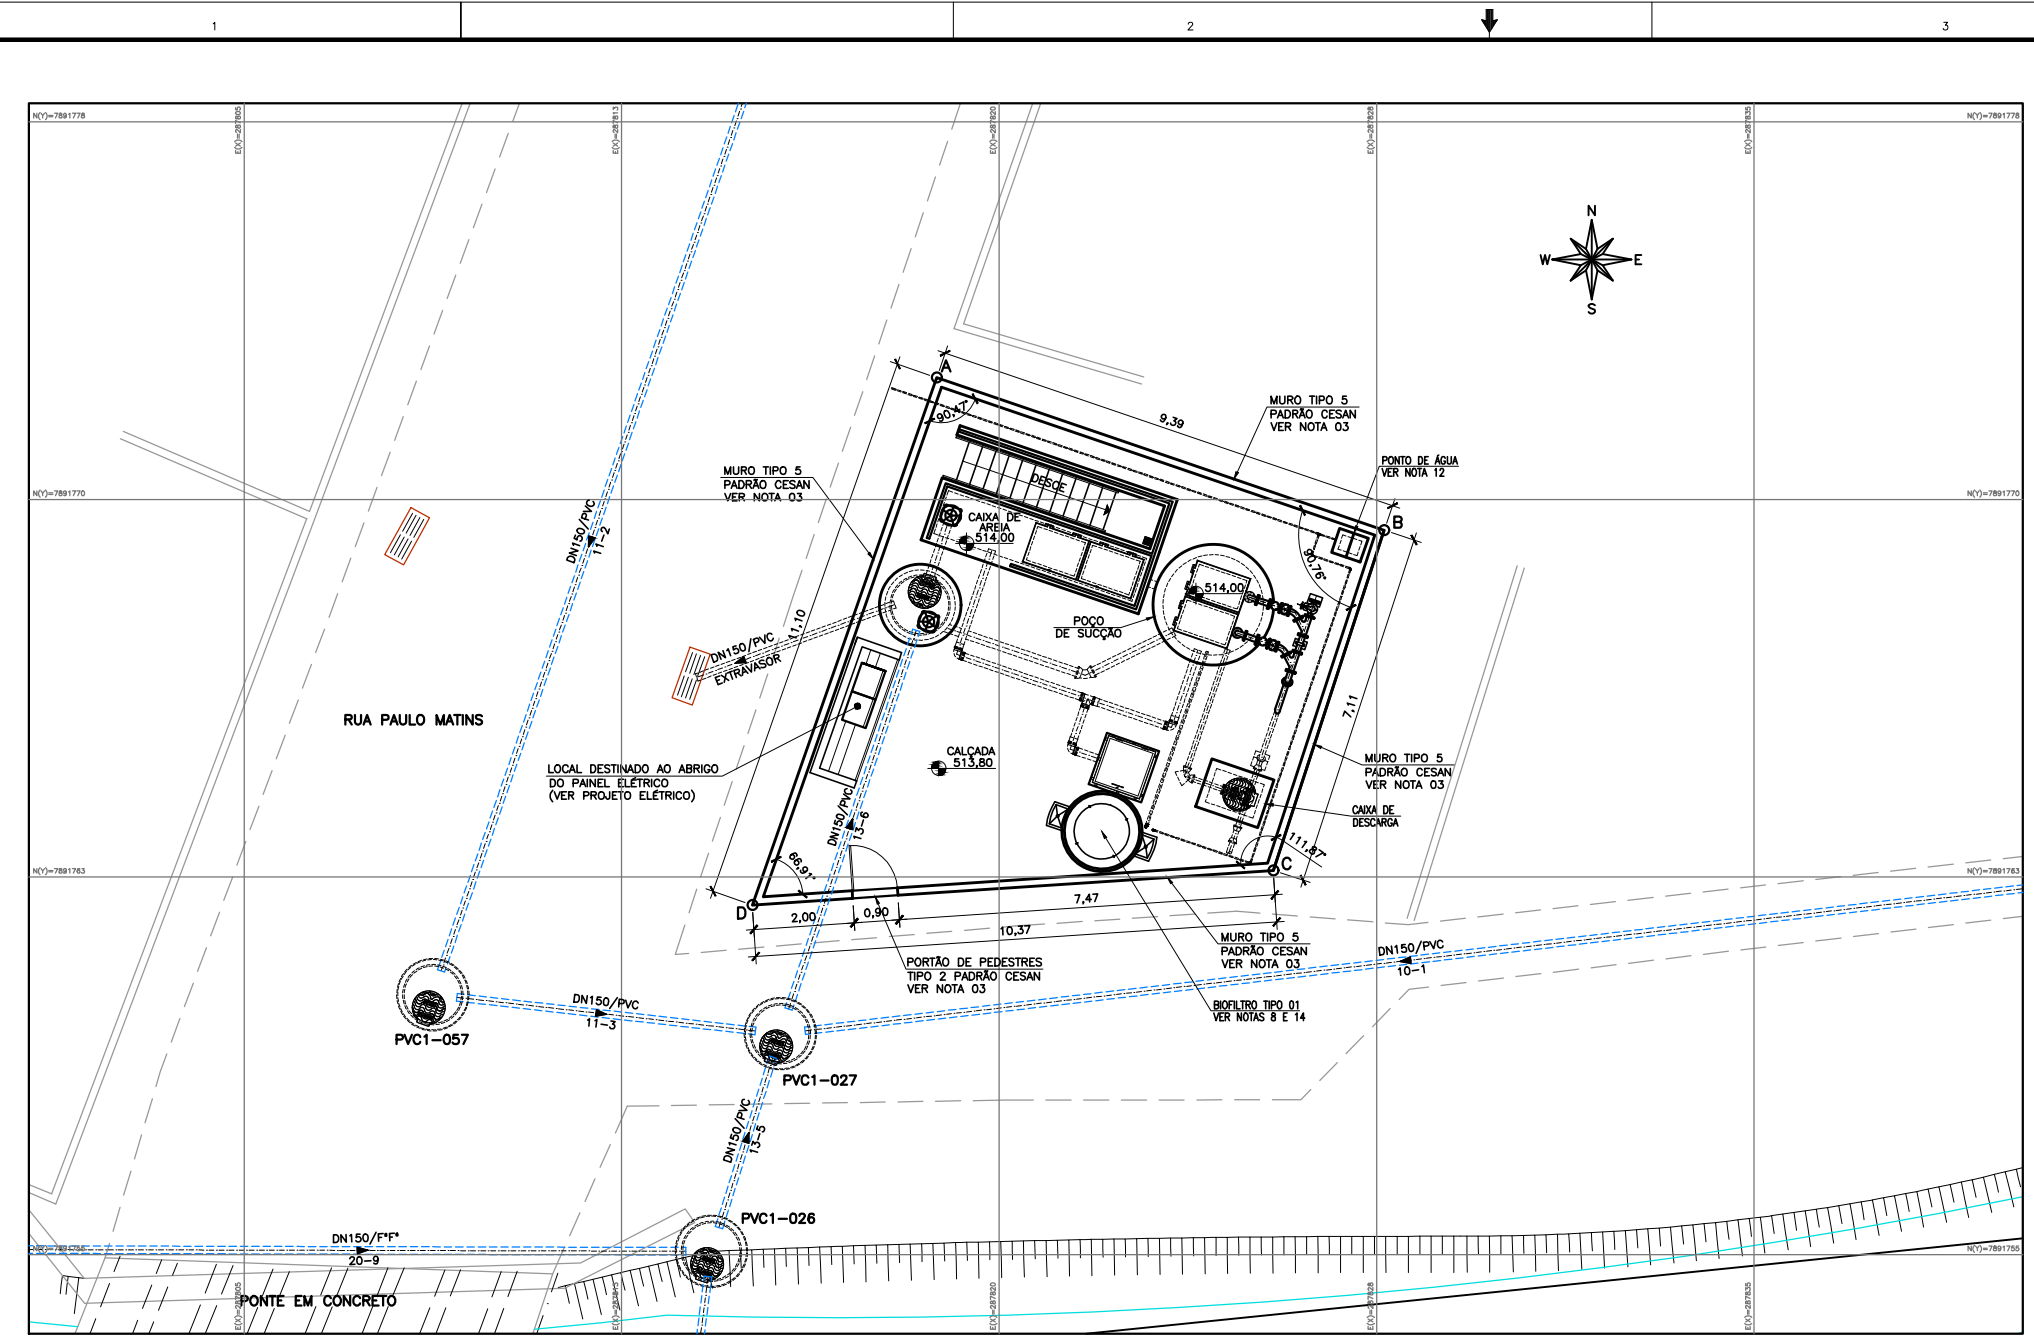


PLANTA DE IMPLANTAÇÃO/ URBANIZAÇÃO
ESC.: 1/75

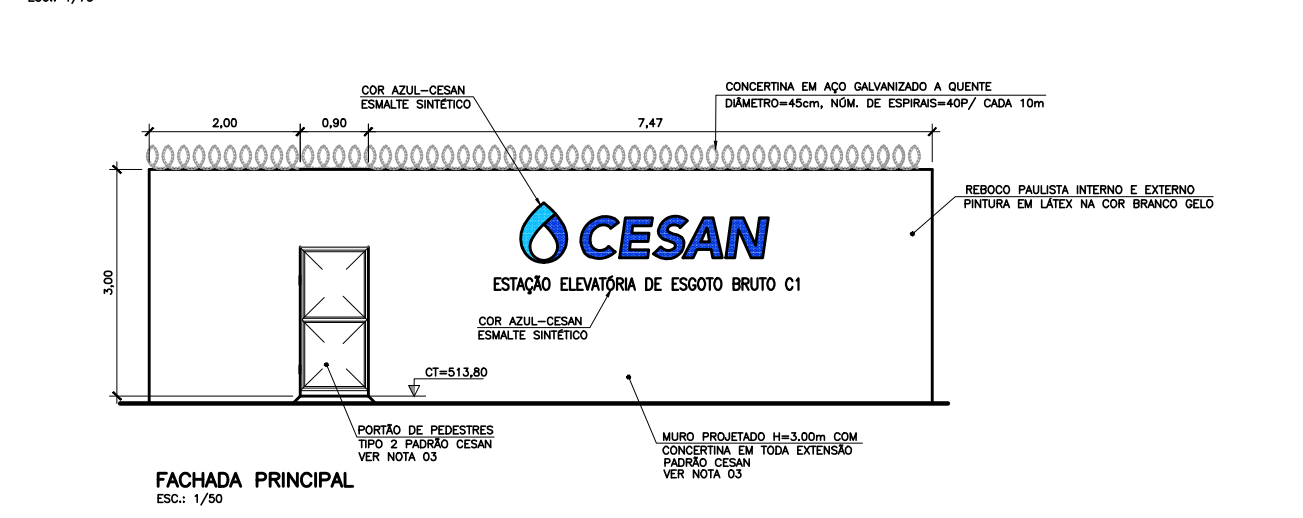

FACHADA PRINCIPAL
ESC.: 1/50



FOTO DO LOCAL

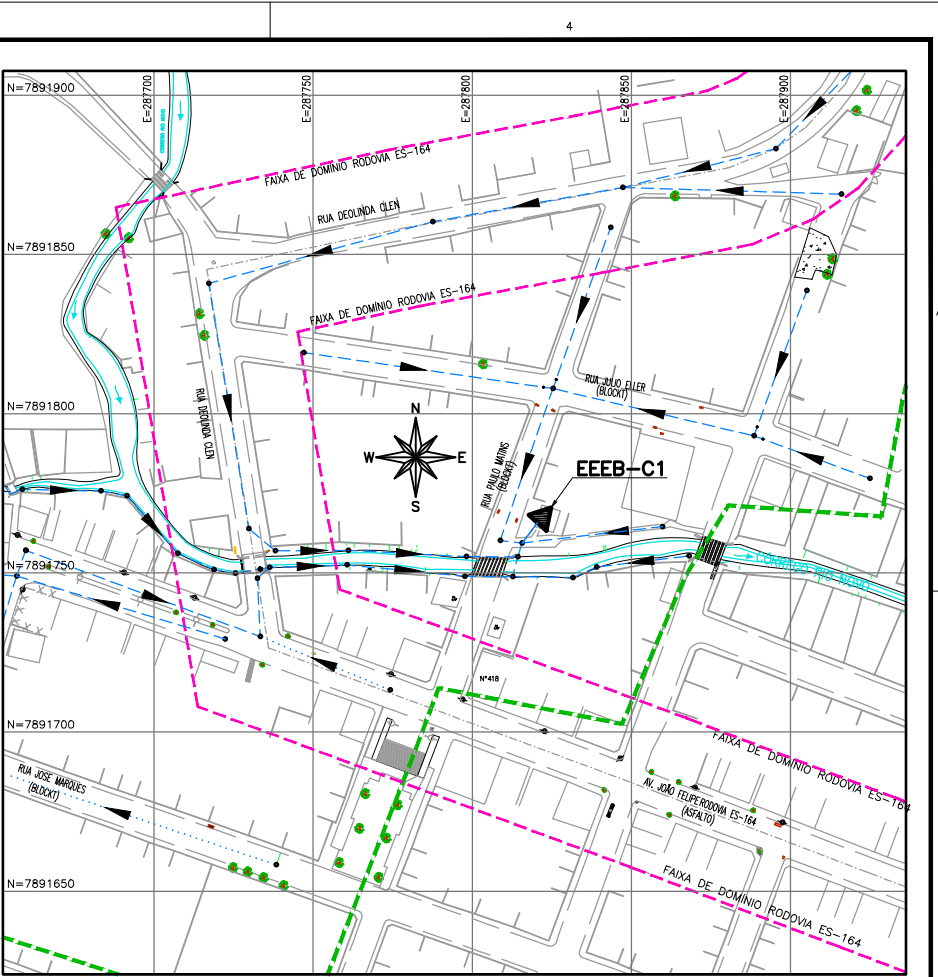

PLANTA CHAVE
SEM ESCALA

DADOS PARA LOCAÇÃO		
VÉRTICE	COORDENADAS	
	N	E
A	7891772.418	287818.762
B	7891769.387	287827.652
C	7891762.631	287825.448
D	7891761.945	287815.096

ÁREA=86,32 m²
PERÍMETRO=37,97 m

- LEGENDA:**
- REDE COLETORES PROJETADA - DN150
 - LIMITE DA FAIXA DE DOMÍNIO DER-ES
 - DIVISÃO DE BACIAS

OBSERVAÇÃO:
AS ESTRUTURAS SÃO REPRESENTATIVAS E DEVERÃO SER DIMENSIONADAS PELO ESTRUTURAL. DEVERÃO SER RESPEITADAS AS DIMENSÕES INTERNAS DAS UNIDADES.

- NOTAS:**
- COTAS E ELEVACOES EM METRO, DIAMETRO EM MILIMETRO, EXCETO ONDE INDICADO.
 - CONFIRMAR MEDIDAS NO LOCAL.
 - PARA DETALHE DO PORTÃO DE PEDESTRES TIPO 2 VER DESENHO Nº A1.8, PARA DETALHE DO MURO TIPO 5 VER DESENHO Nº A1.1 DO CADERNO DE DESENHOS PADRÃO CESAN Nº A-000-000-00-0-CP-0001-REV3.
 - AS TAMPAS DEVERÃO SER FABRICADAS APÓS EXECUÇÃO DA PARTE CIVIL DA ELEVATÓRIA, E AS MEDIDAS DEVERÃO SER CONFERIDAS NO LOCAL.
 - O EQUIPAMENTO DE EXAUSTÃO DO BIOFILTRO DEVERÁ SER RESISTENTE A GASES.
 - A IRRIGAÇÃO DA SUPERFÍCIE DO BIOFILTRO SERÁ REALIZADA POR MEIO DE ASPERSORES DE JARDIM. DEVE-SE TOMAR CUIDADO PARA EVITAR REGA EXCESSIVA, POIS PODE SATURAR DEMAIS A CAMADA SUPERIOR DO BIOFILTRO. PARA GARANTIR UMA IRRIGAÇÃO ADEQUADA, O SISTEMA DE ASPERSÃO SERÁ ACIONADO AUTOMATICAMENTE POR MEIO DE UM TEMPORIZADOR CONECTADO A VÁLVULA SOLENÓIDE, CONFORME DESCRITO NO PROJETO ELÉTRICO.
 - NOS CASOS DE FALTA DE ENERGIA, O POÇO DE SUÇÃO NÃO POSSUI CAPACIDADE DE ACÚMULO PARA LONGOS PERÍODOS, E O EXTRAVASOR SERÁ ACIONADO. DEVERÁ SER INSTALADO SENSOR DE NÍVEL PARA ALERTA DE EXTRAVASAMENTO NO POÇO DE SUÇÃO.
 - PARA BIOFILTRO, VER DETALHES B3.1 E B3.2 DO CADERNO DE PADRÕES CESAN Nº A-000-000-00-0-CP-0001-REV3, LISTA DE MATERIAIS DETALHADA NESTE PROJETO.
 - PARA GUARDA-CORPO E CORRIMÃO EM FIBRA DE VIDRO, VER DETALHE A2.3 DO CADERNO DE PADRÕES CESAN Nº A-000-000-00-0-CP-0001-REV3.
 - PARA GRADEAMENTO DA CAIXA DE ÁREA E GRADE DE PISO, VER DETALHE A2.5 DO CADERNO DE PADRÕES CESAN Nº A-000-000-00-0-CP-0001-REV3.
 - PARA ABRAÇADEIRA E MEIO FIO (CANTEIRO/CAÇADA), VER DETALHE A2.11 DO CADERNO DE PADRÕES CESAN Nº A-000-000-00-0-CP-0001-REV3.
 - PARA CAIXA PARA PONTO DE ÁGUA, VER DETALHE C1.1 DO CADERNO DE PADRÕES CESAN Nº A-000-000-00-0-CP-0001-REV3.
 - PARA VISTA SUPERIOR E DETALHE DAS TAMPAS, VER DESENHO Nº B-029-000-91-5-XX-0028.
 - PARA PLANTA BAIXA E DETALHE DO BIOFILTRO, VER DESENHO Nº B-029-000-91-5-XX-0029.
 - PARA CORTES E LISTA DE MATERIAIS, VER DESENHO Nº B-029-000-91-5-XX-0030.
 - PARA RECALQUE LR, VER DESENHO Nº B-029-000-96-5-XX-0009.
 - PARA REDE COLETOIRA, VER DESENHO Nº B-029-000-94-5-XX-0008 ATÉ B-029-000-94-5-XX-0010.

NÚMEROS				TÍTULOS				Nº LOCAL				DISCRIMINAÇÃO				DES.				DIV.				GER.				DATA			
PRINCIPAIS DESENHOS DE REFERÊNCIA								REVISÃO																							
CANCELA E SUBSTITUI O DESENHO NÚMERO: B-029-000-91-5-XX-0022																CANCELADO E SUBSTITUÍDO PELO DESENHO NÚMERO:															
CENTRO DE DOCUMENTAÇÃO																EMINENTE: Consórcio SDV															
RECEBIDO: / /																PROJETADO: SIMONE HARTZ DE OLIVEIRA															
Nº DOC.: ASS.:																COORDENADOR: PEDRO ANTONIO PASSOS DE OLIVEIRA															
APROVAÇÃO CESAN:																CREA: 33999/D REGIÃO: BA															
ASS.: MATR.:																CREA: 4889/D REGIÃO: BA															
UNID.: DATA: / /																Nº DES. PROJETISTA: B-5-SDV-009-91-XX-027															
ESTA APROVAÇÃO NÃO ISENTA A CONTRATADA DE SUAS RESPONSABILIDADES LEGAIS.																DATA: 20 / 07 / 2023															
RESPONSÁVEL TÉCNICO: PEDRO ANTONIO PASSOS DE OLIVEIRA																B-5-SDV-009-91-XX-027															
CREA: 4889/D REGIÃO: BA ART Nº 2822220032090 DATA: 23/02/2022																E-0PE ENP AMANDA CAMPAGNARO PEREIRA BRAGATTO															
EMISSÃO CESAN																DATAS															
PROJETADO:																CREA:															
DESENHADO:																VERIFICADO: ENP JOSÉ CELSO MOTA															
DIVISÃO: ENP VIVIANE MICHELE BERNARDONE																GERÊNCIA: ENP AMANDA CAMPAGNARO PEREIRA BRAGATTO															
MUNICÍPIO: ALTO RIO NOVO																DISTRITO: SEDE															
BAIRRO: -																NOME DO EMPREENDIMENTO: AMPLIAÇÃO DO SISTEMA DE ESGOTAMENTO SANITÁRIO DE ALTO RIO NOVO															
TÍTULO: SES DE ALTO RIO NOVO - ELEVATÓRIA DE ESGOTO BRUTO																PROJETO HIDRÁULICO - EEEB-C1															
PLANTA DE IMPL/URB, SITUAÇÃO, VISTA FRONTAL E PLANTA CHAVE																ESCALA: INDICADA															
FOLHA: 01/04																Nº CESAN B-029-000-91-5-XX-0027															
REV: O.A.																															