CONFIGURAÇÃO DE PENAS P/ PLOTAGEM

COR		ESP.
1	07	0,1
2	07	0,2
3	07	0,3
4	07	0,4
5	07	0,5
6	07	0,6
7	07	0,25
8	07	0,09
9	07	0,15
140	140	0,15
162	162	0,15

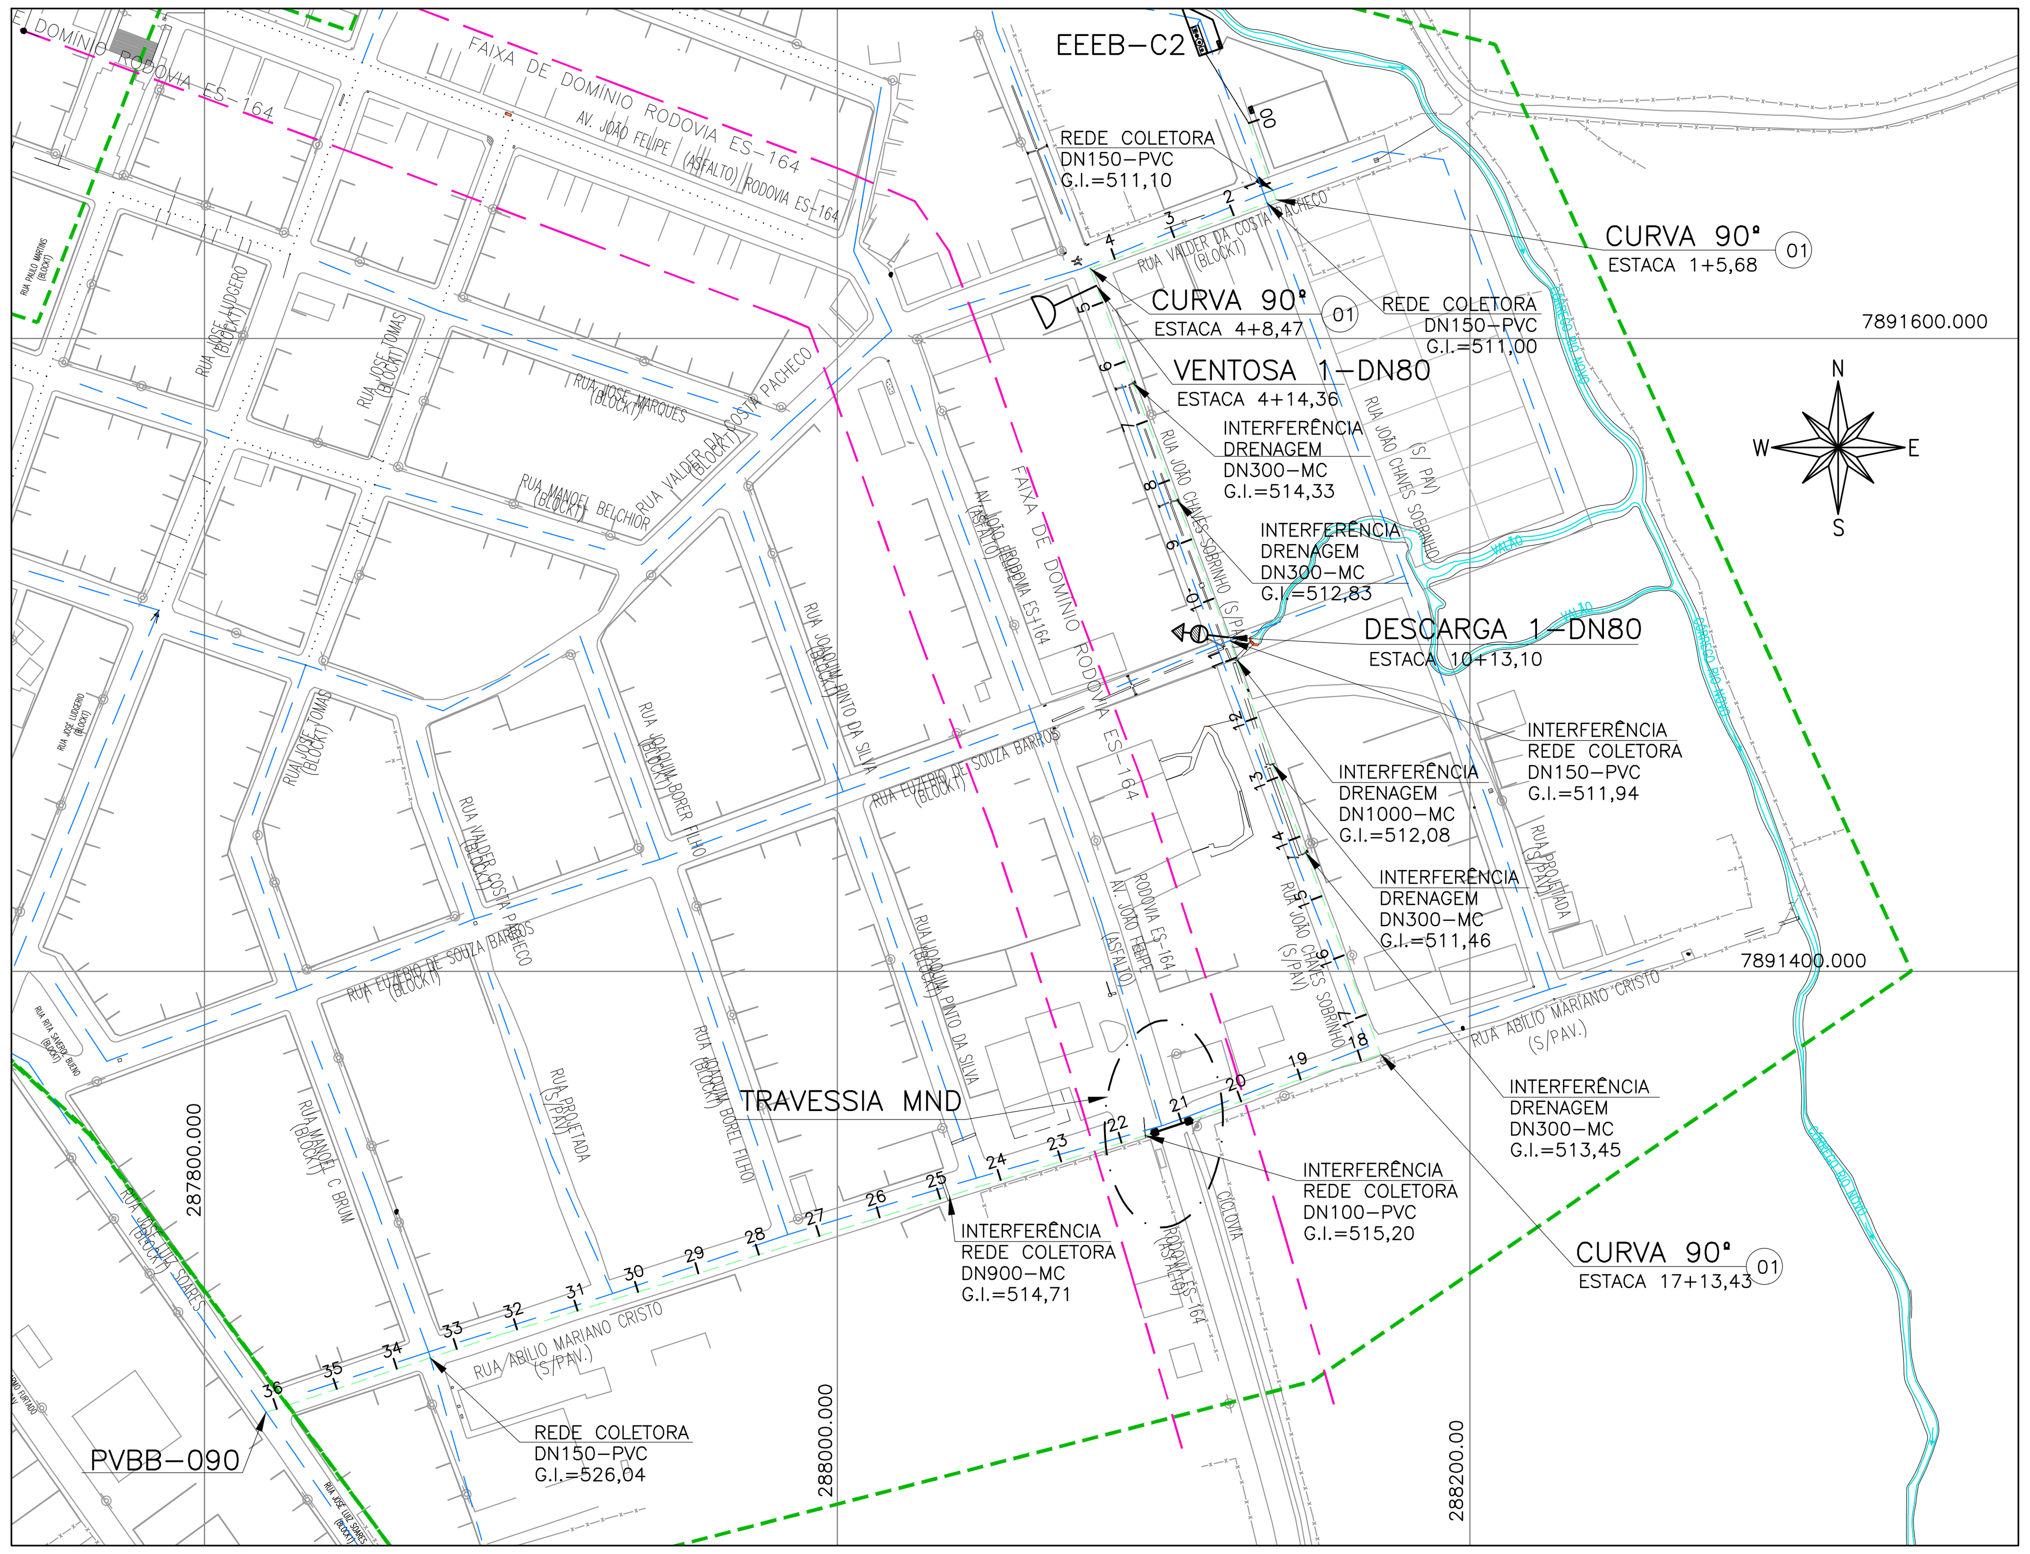

PLANTA – RECALQUE DE ESGOTO BRUTO DN100–FºFº

ESC.: 1/2000

LEGENDA:

- EMISSÁRIO EFLUENTE TRATADO NA PLANTA E NO PERFIL
- TERRENO PERFIL
- INTERFERÊNCIAS DRENAGEM
- INTERFERÊNCIAS REDE COLETORA
- VENTOSA PARA ESGOTO
- DESCARGA

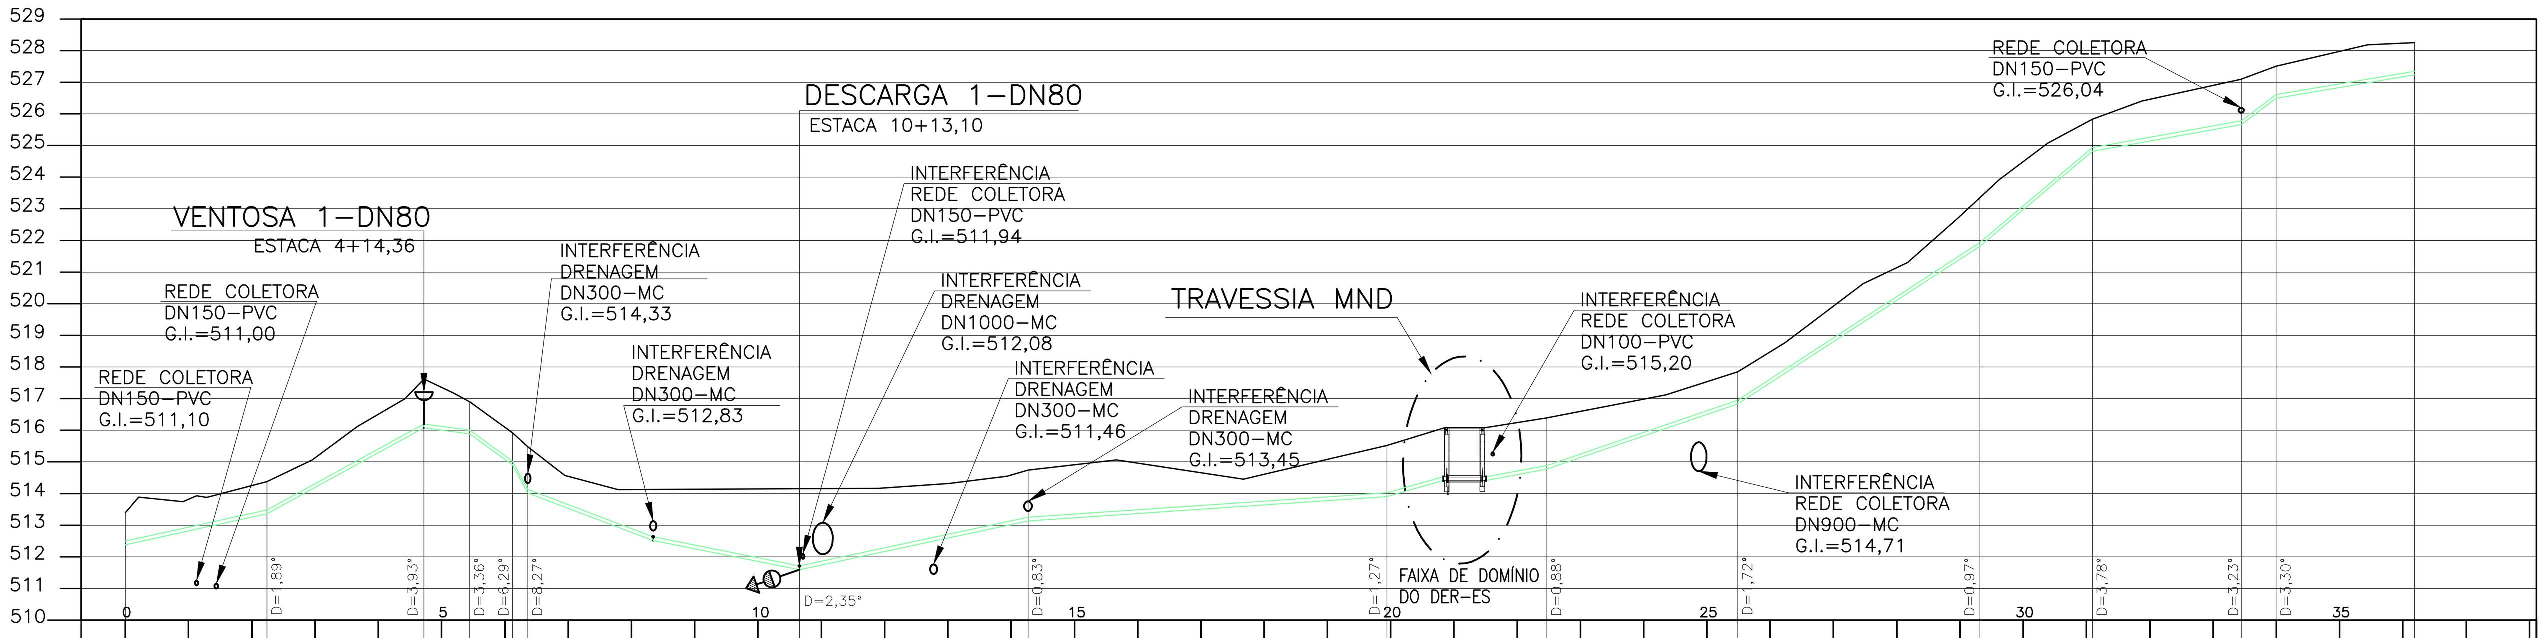

ESTACAS (m)	DISTÂNCIA (m)	DISTÂNCIA ACUMULADA (m)	TERRENO (m)	G.I. (TUBO) (m)	DECLIVIDADE (%)
0+0,00	44,78	0,00	513,40	512,38	-2,188
2+4,78	49,58	44,78	514,38	513,36	-5,486
4+14,36	14,51	94,36	517,62	516,08	1,378
5+8,87	13,52	108,87	516,90	515,88	7,248
6+2,39	4,84	122,39	515,92	514,90	18,595
6+7,22	85,88	127,23	515,48	514,00	2,794
10+13,10	72,24	213,11	514,16	511,60	-2,117
14+5,34	113,51	285,35	514,74	513,13	-0,678
19+18,86	50,50	398,86	515,52	513,90	-1,722
22+9,36	60,39	449,36	516,39	514,77	-3,411
25+9,75	76,53	509,75	517,85	516,83	-6,520
29+6,27	35,55	586,28	523,35	521,82	-8,410
31+1,82	47,05	621,83	525,83	524,81	-1,806
33+8,87	11,13	668,88	527,09	525,66	-7,457
34+0,00	43,68	679,95	527,51	526,49	-1,694
36+3,68		723,69	528,25	527,23	

DIÂM./MATERIAL(TUBO) TIPO DE PAVIMENTO: LR DN100/FºFº/TERRA/PARA ESGOTO

PERFIL – RECALQUE DE ESGOTO BRUTO DN100–FºFº

ESC.: H=1/2000 ; V=1/200

LISTA DE MATERIAIS – RECALQUE DE ESGOTO – LRC2

ITEM	DESCRIÇÃO	MATERIAL	DIÂMETRO	QUANTIDADE	UNIDADE
01	CURVA 90° COM BOLSAS JGS	FºFº	100	03	PÇ
02	TUBO K7 COM BOLSAS JGS PARA ESGOTO	FºFº	100	724,00	M

NOTAS:

1. DIMENSÕES EM METROS, ELEVAÇÕES EM METROS, DIÂMETROS EM MILÍMETROS, EXCETO ONDE INDICADO.
2. PARA EEEB VER DESENHO Nº B–029–000–91–5–XX–0014 AO 0016.
3. PARA TRAVESSIA SOB AV. JOÃO FELIPE (ES–164) VER DESENHO Nº B–029–000–96–5–XX–0007.
4. PARA DESCARGAS E VENTOSAS VER DESENHOS Nº B–029–000–96–5–XX–0005.
5. LANÇAR DESCARGA 1 NA DRENAGEM EXISTENTE.

ESTE DESENHO É PROPRIEDADE DA COMPANHIA ESPÍRITO SANTENSE DE SANEAMENTO – CESAN E NÃO PODE SER COPIADO SEM SUA AUTORIZAÇÃO.

NÚMEROS	TÍTULOS
PRINCIPAIS DESENHOS DE REFERÊNCIA	

Nº	LOCAL	DISCRIMINAÇÃO	DES.	DIV.	GER.	DATA
REVISÃO						

CANCELA E SUBSTITUI O DESENHO NÚMERO:

CANCELADO E SUBSTITUÍDO PELO DESENHO NÚMERO:

CENTRO DE DOCUMENTAÇÃO
RECEBIDO: / /
Nº DOC.: ASS.:
APROVAÇÃO CESAN:
ASS.: MATR.:
UNID.: DATA: / /
ESTA APROVAÇÃO NÃO ISENTA A CONTRATADA DE SUAS RESPONSABILIDADES LEGAIS.

EMINENTE: Consórcio SDV
PROJETADO: FERNANDA PROVEDEL ZAMBOM
COORDENADOR: PEDRO ANTONIO PASSOS DE OLIVEIRA
CREA: 20790/D REGIÃO: ES
CREA: 4869/D REGIÃO: BA
DESENHO: CRISTINA
Nº DES. PROJETISTA: B–029–000–96–5–XX–0004
DATA: 15 / 08 / 2022
RESPONSÁVEL TÉCNICO: PEDRO ANTONIO PASSOS DE OLIVEIRA
CREA: 4869/D REGIÃO: BA ART Nº 0820220032090 DATA: 23/02/2022

EMISSÃO CESAN — DATAS
PROJETADO:
CREA:
DESENHADO:
VERIFICADO: E–DPE ENGº JOSÉ CELSO MOTTA
DIVISÃO: E–DPE ENGº VIVIANE MICHELE BERNARDONE
GERÊNCIA: E–GPJ ENGº AMANDA CAMPAGNARO PEREIRA BRAGATTO

CESAN
MUNICÍPIO: ALTO RIO NOVO | DISTRITO: SEDE | BAIRRO: –
NOME DO EMPREENDIMENTO: AMPLIAÇÃO DO SISTEMA DE ESGOTAMENTO SANITÁRIO DE ALTO RIO NOVO
TÍTULO: SES DE ALTO RIO NOVO – RECALQUE DE ESGOTO BRUTO
PROJETO HIDRÁULICO – LINHA DE RECALQUE C2
PLANTA, PERFIL E LISTA DE MATERIAL
ESCALA: INDICADA | FOLHA: 01/03 | Nº CESAN: B–029–000–96–5–XX–0004 | REV: 00