




ESP.	1	07	0,1
PENAS P/ PLOTAGEM	2	07	0,2
	3	07	0,3
	4	07	0,4
	5	07	0,5
	6	07	0,6
	7	07	0,25
	8	07	0,09
	9	07	0,15
	140	140	0,13
	162	162	0,15

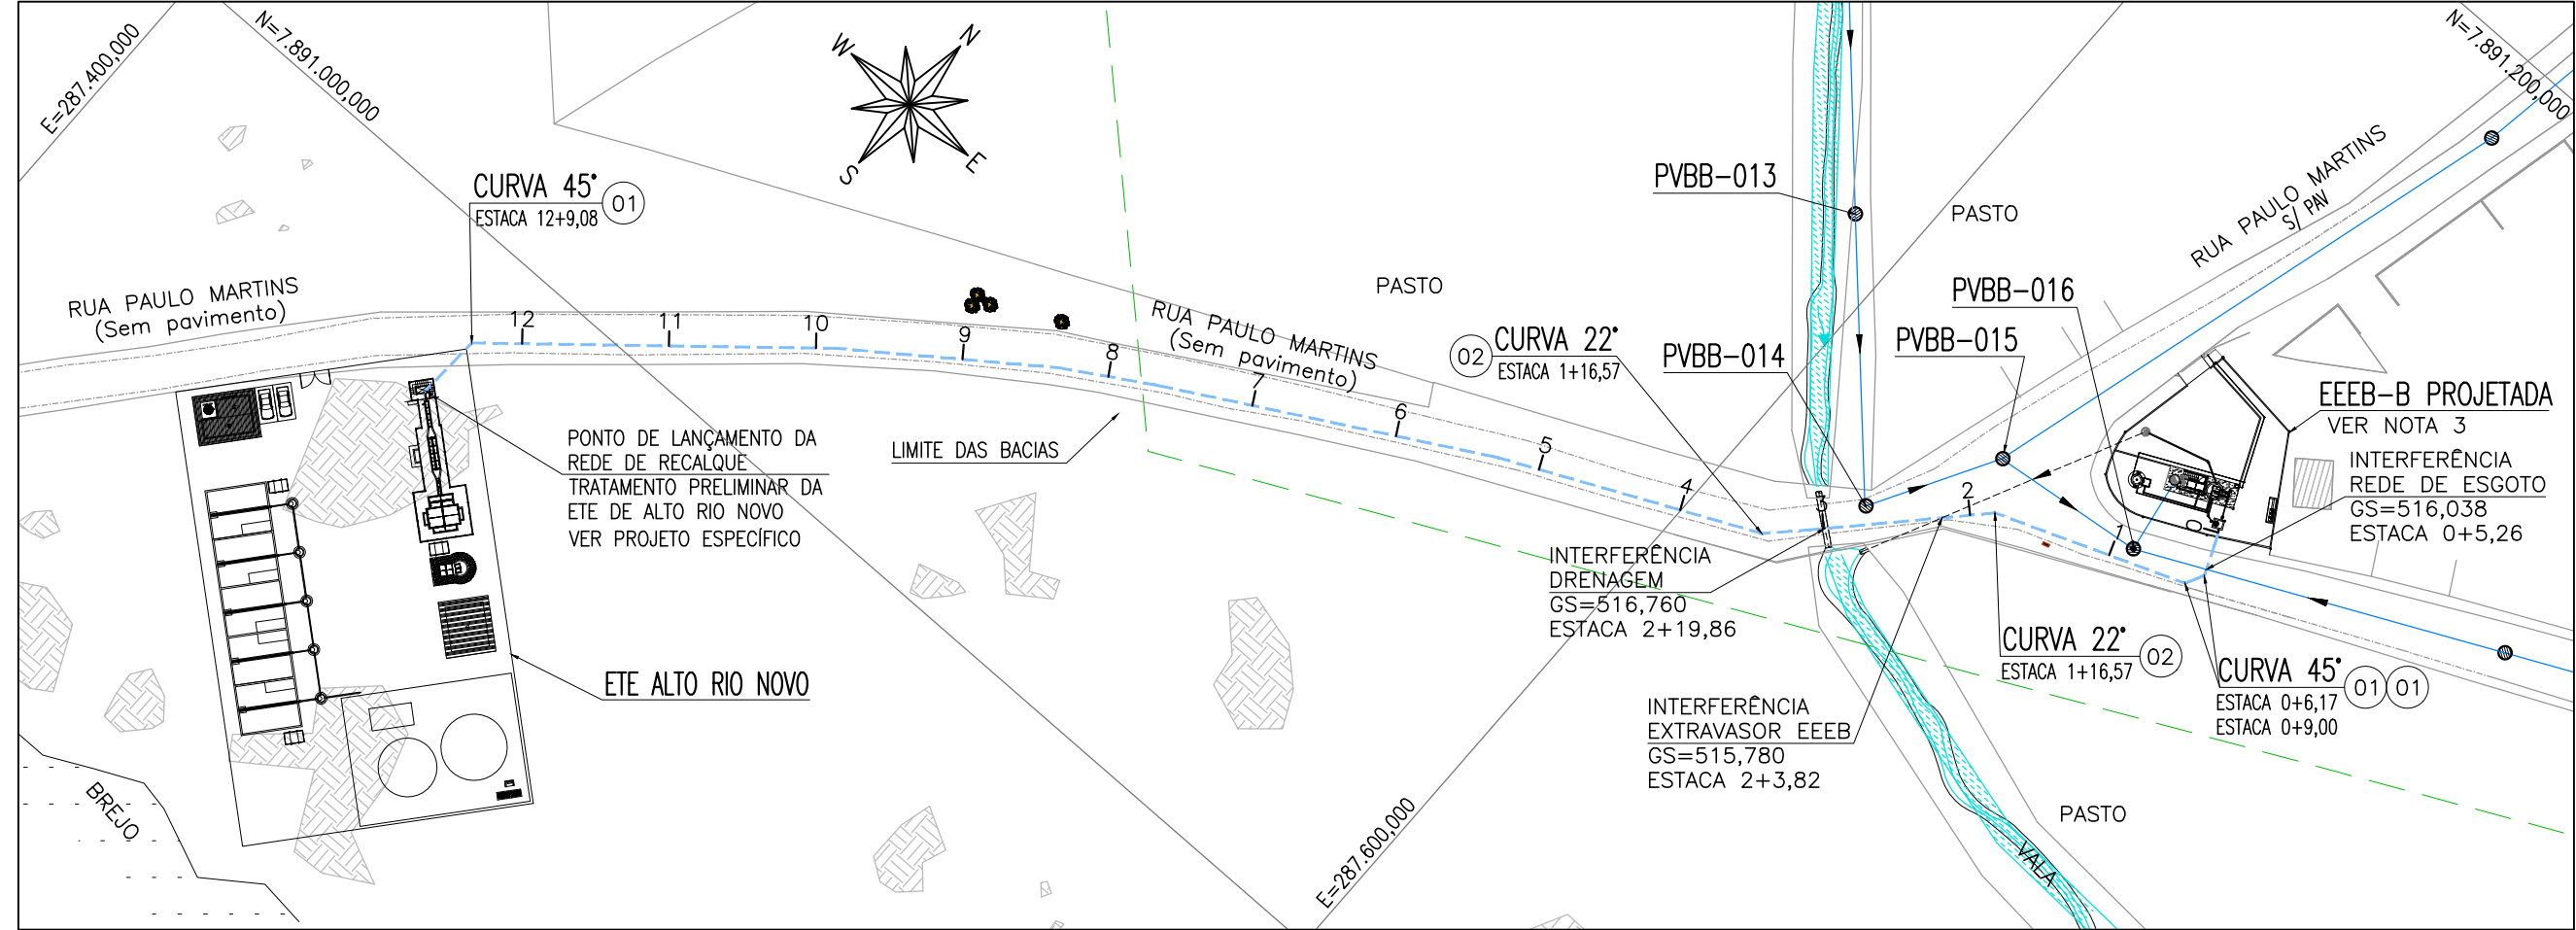

PLANTA — RECALQUE EEEB-B
ESC.: 1/1000

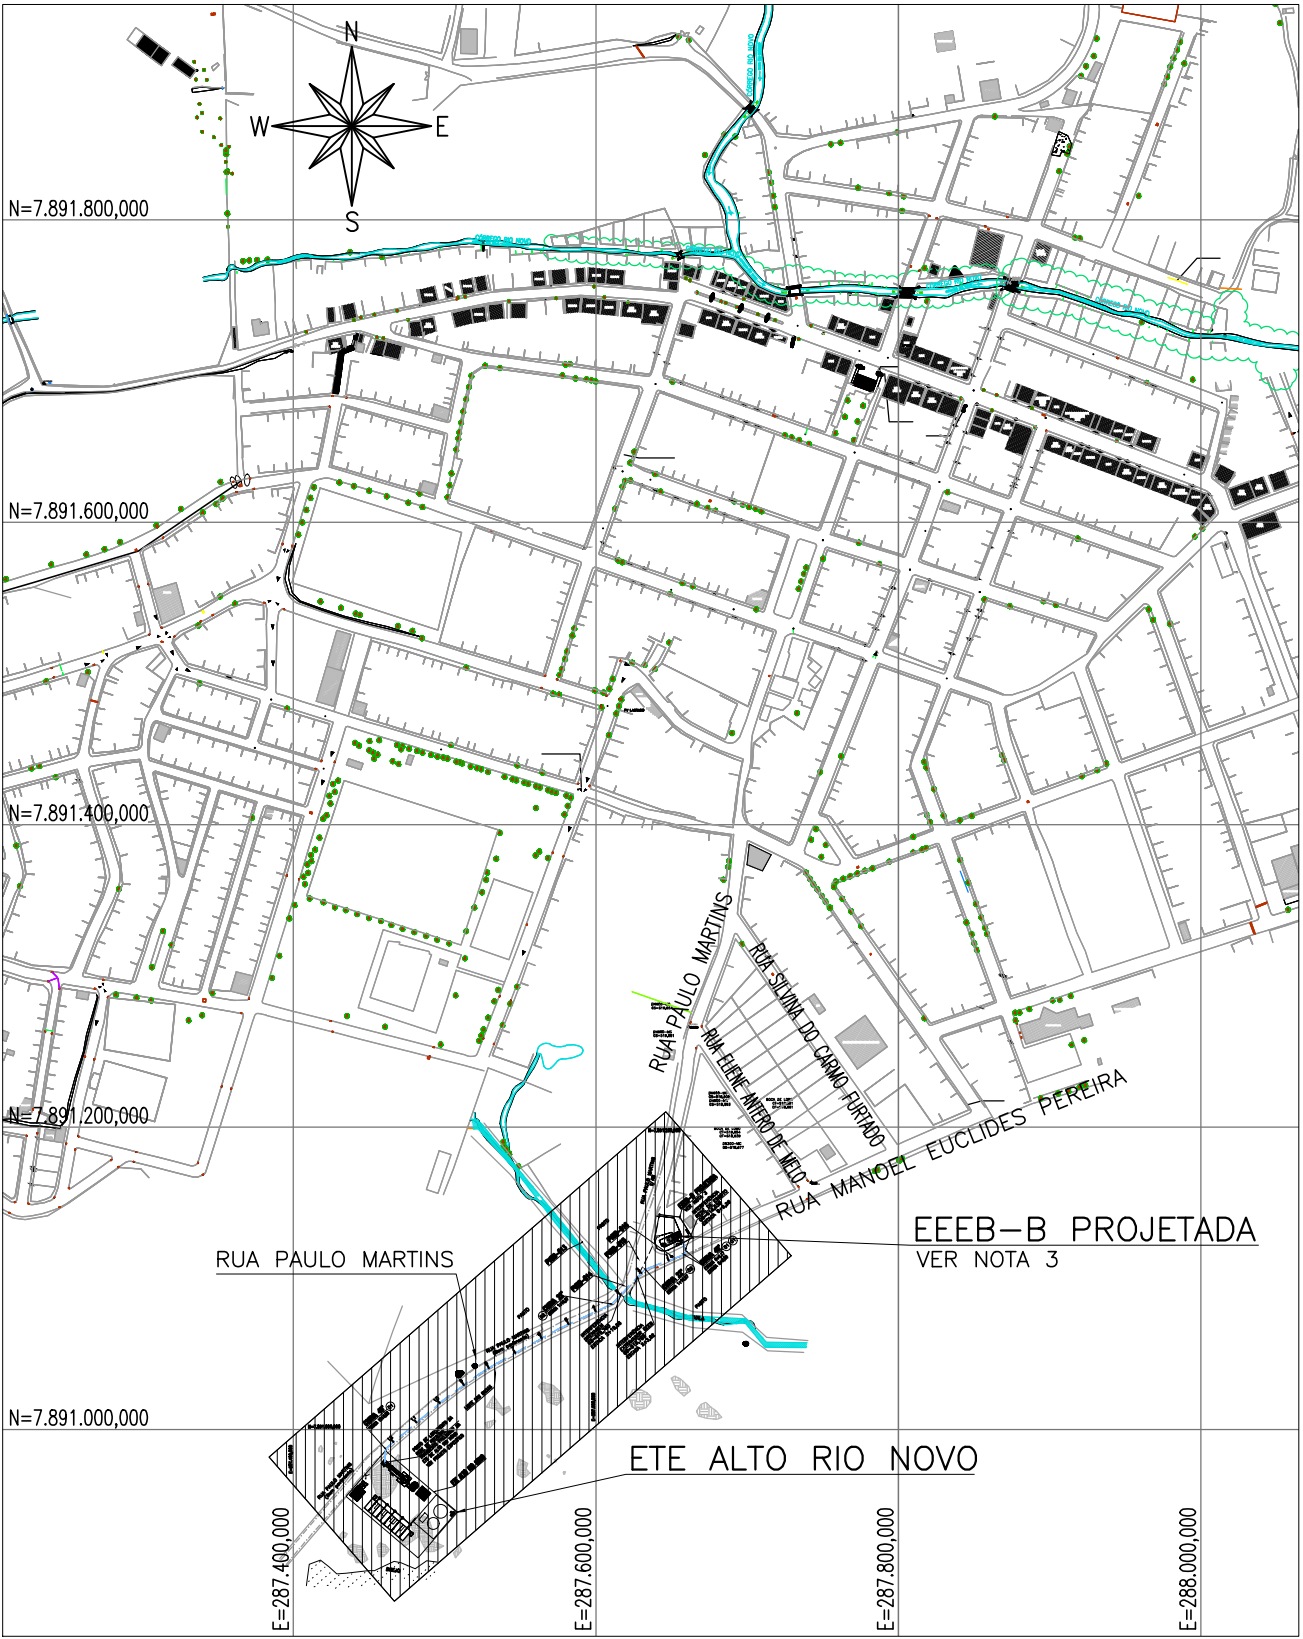

PLANTA CHAVE
S/ ESCALA

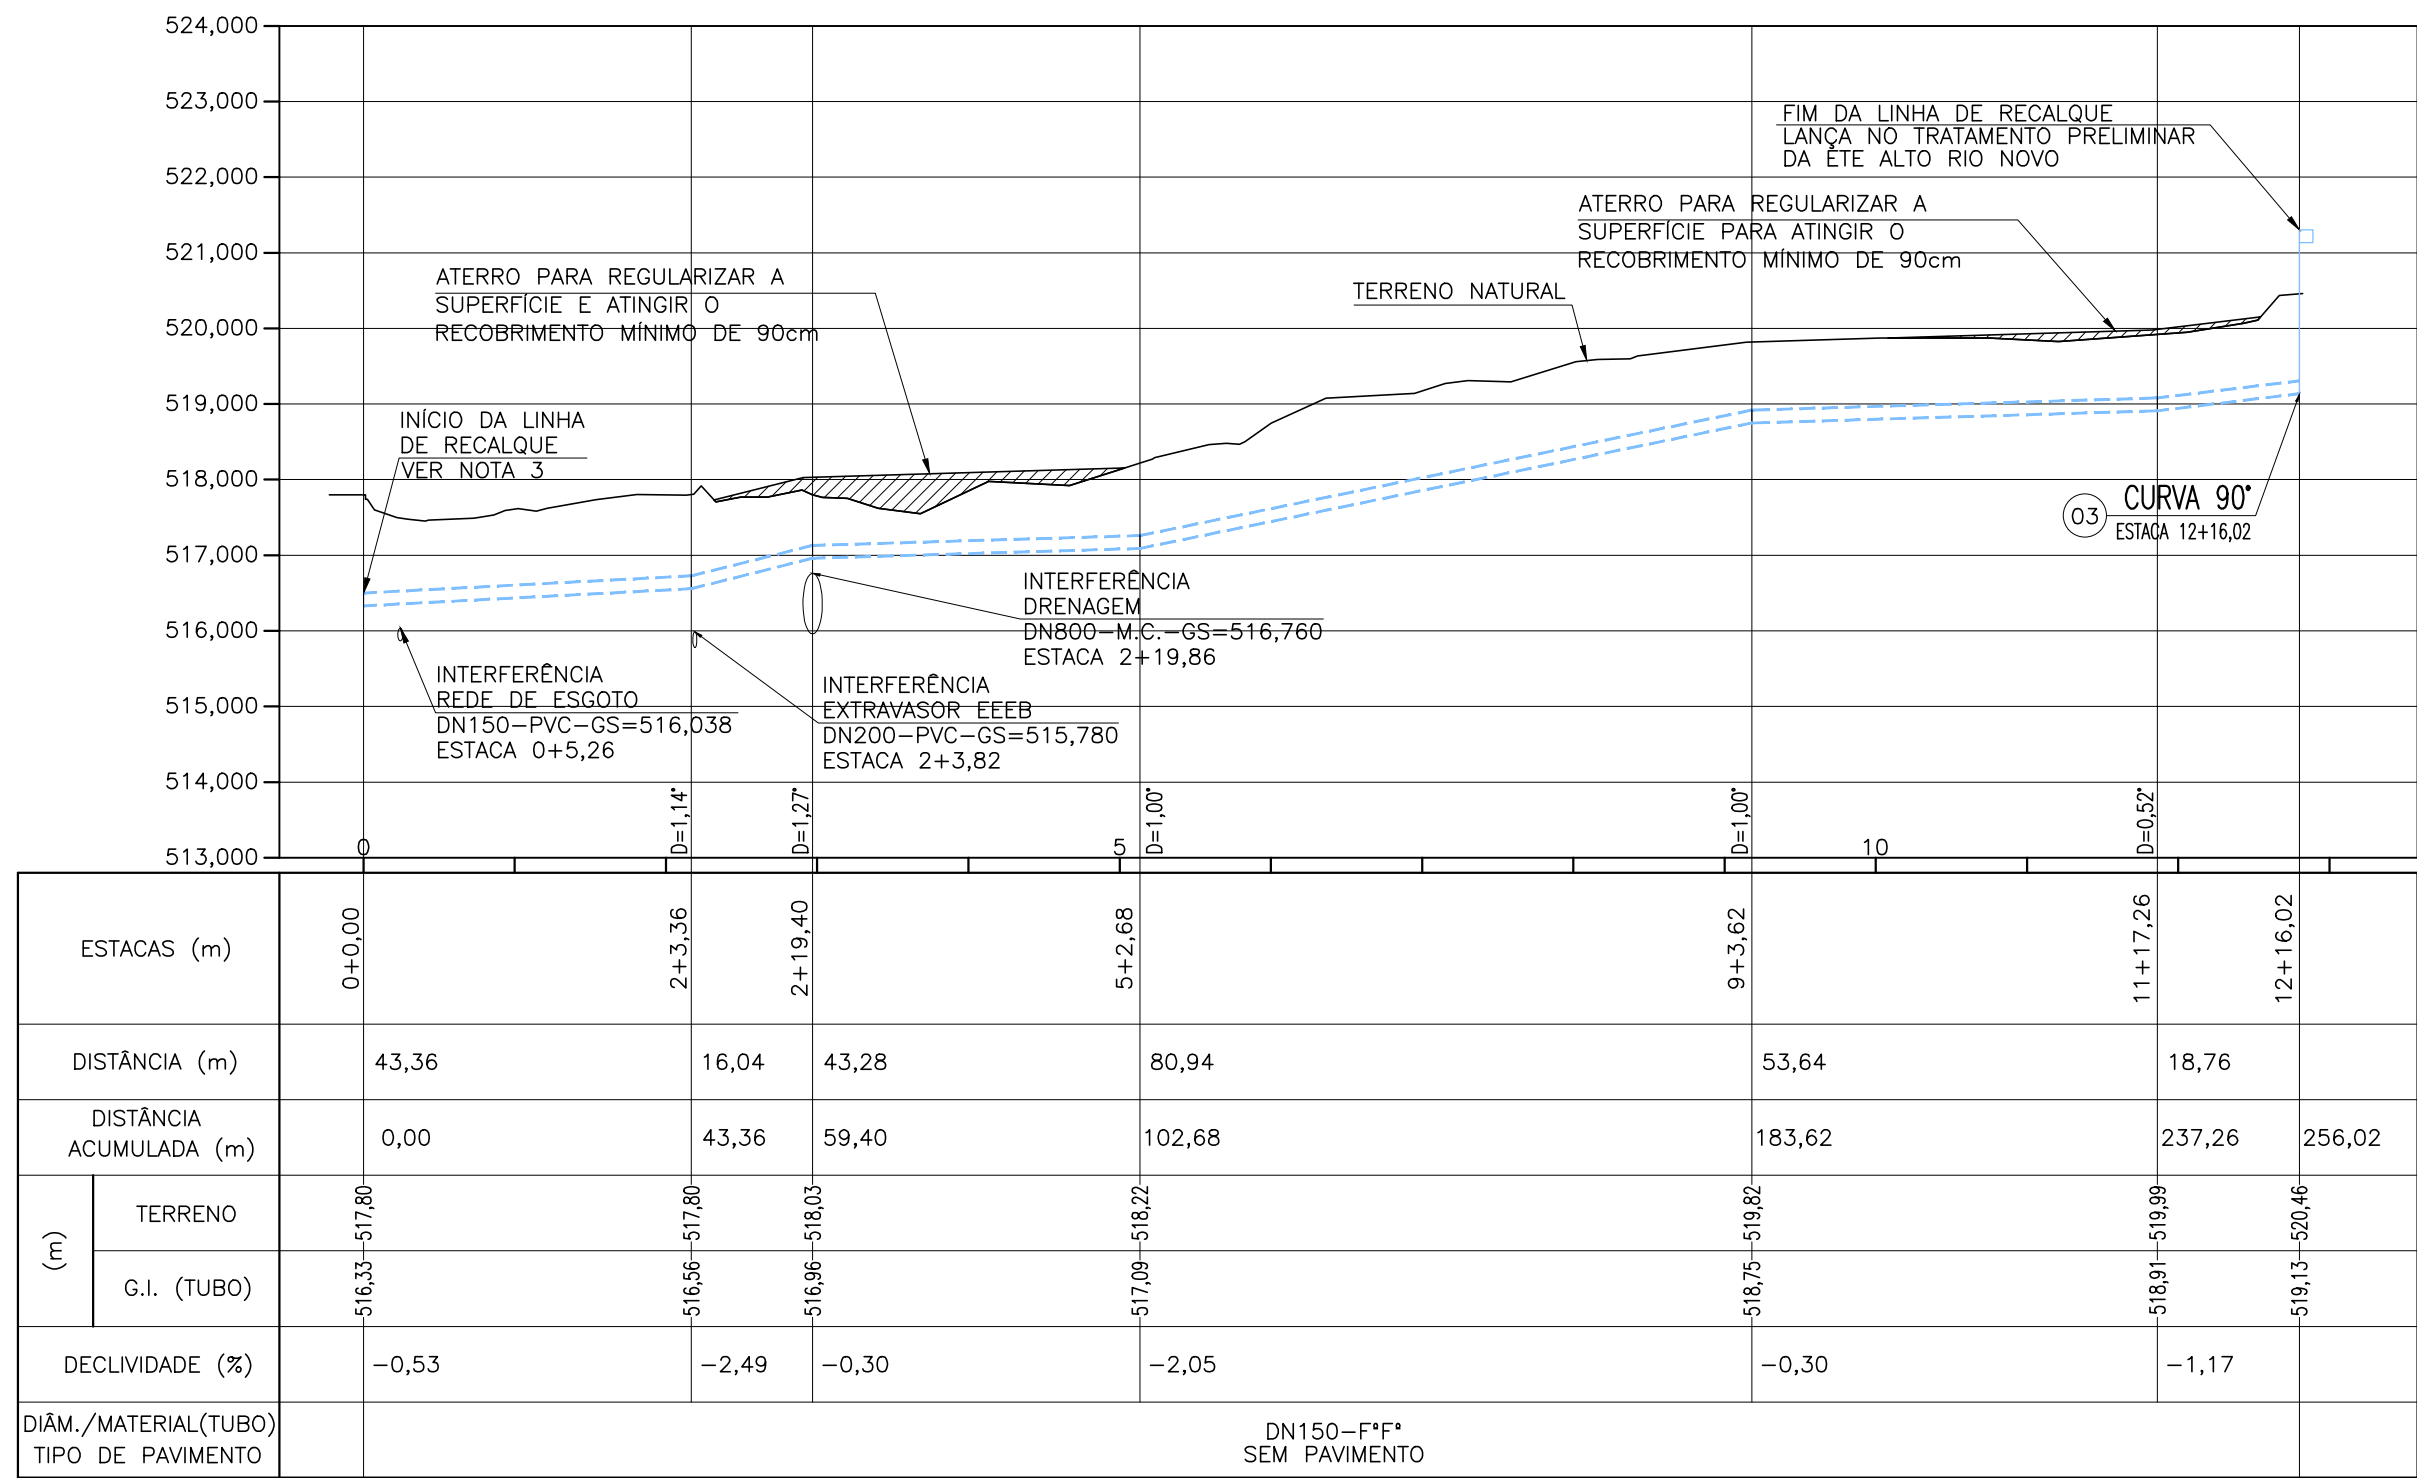

PERFIL — RECALQUE EEEB-B
ESC.: H=1/1000 ; V=1/100

LISTA DE MATERIAL — EMISSÁRIO RECALQUE					
ITEM	DISCRIMINAÇÃO	UNID.	MATERIAL	DN (mm)	QUANT.
TUBOS E CONEXÕES					
1	CURVA 45° COM BOLSAS JGS	PÇ	F*F*	150	03
2	CURVA 22° COM BOLSAS JGS	PÇ	F*F*	150	02
3	CURVA 90° COM BOLSAS JGS	PÇ	F*F*	150	01
4	TUBO PONTA E BOLSA JGS	M	F*F*	150	256,02

LEGENDA:

L.M. — LISTA DE MATERIAL	-----	RECALQUE PROJETADO DN150 F*
E.L. — ELEVACÃO	-----	REDE DE ESGOTO DN150 PVC
C.T. — COTA DE TOPO	-----	TERRENO PERFIL
C.F. — COTA DE FUNDO	-----	INTERFERÊNCIA EM PLANTA
G.I. — COTA DA GERATRIZ INFERIOR DO TUBO	-----	
N.A. — NÍVEL DE ÁGUA	-----	
EL. — ELEVACÃO (COTA)	-----	

NOTAS:

- DIMENSÕES EM METROS, ELEVACÕES EM METRO, EXCETO ONDE INDICADO.
- VERIFICAR INTERFERÊNCIAS EM CAMPO.
- PARA EEEB-B DO INÍCIO DA LINHA DE RECALQUE, VER DESENHOS N° B-029-000-91-5-XX-0017; B-029-000-91-5-XX-0018; B-029-000-91-5-XX-0019; B-029-000-91-5-XX-0020 E B-029-000-91-5-XX-0021.

ESTE DESENHO É PROPRIEDADE DA
COMPANHIA ESPÍRITO SANTENSE DE
SANEAMENTO — CESAN E NÃO PODE
SER COPIADO SEM SUA AUTORIZAÇÃO.

NÚMEROS		TÍTULOS		N°	LOCAL	DISCRIMINAÇÃO	DES.	DIV.	GER.	DATA
PRINCIPAIS DESENHOS DE REFERÊNCIA						REVISÃO				
CANCELA E SUBSTITUI O DESENHO NÚMERO:						CENTRO DE DOCUMENTAÇÃO		EMINENTE:		EMISSÃO CESAN
CANCELADO E SUBSTITUÍDO PELO DESENHO NÚMERO:						RECEBIDO: / /		COORDENADOR:		DATAS
						N° DOC.: ASS.:		PEDRO ANTONIO PASSOS DE OLIVEIRA		PROJETADO:
						APROVAÇÃO CESAN:		CREA: 20790/D REGIÃO: ES		CREA:
						ASS.: MATR.:		DESENHO: UITALO KUSTER		DESENHADO:
						UNID.: DATA: / /		N° DES. PROJETISTA:		VERIFICADO:
						ESTA APROVAÇÃO NÃO ISENTA A CONTRATADA DE SUAS RESPONSABILIDADES LEGAIS.		B-5-SDV-009-96-XX-006		E-DPE
								RESPONSÁVEL TÉCNICO: PEDRO ANTONIO PASSOS DE OLIVEIRA		E-DPE
								CREA: 4869/D REGIÃO: BA ART N°9820220032090 DATA: 23/02/2022		ENG° JOSÉ CELSO MOTA
								E-GPJ		ENG° VIVIANE MICHELE BERNARDONE
								ENG° AMANDA CAMPAGNARO PEREIRA BRAGATTO		DIVISÃO:
										GERÊNCIA:
										ENG° AMANDA CAMPAGNARO PEREIRA BRAGATTO
										ESCALA:
										INDICADA
										FOLHA:
										01/01
										N° CESAN
										B-029-000-96-5-XX-0006
										REV:
										00