


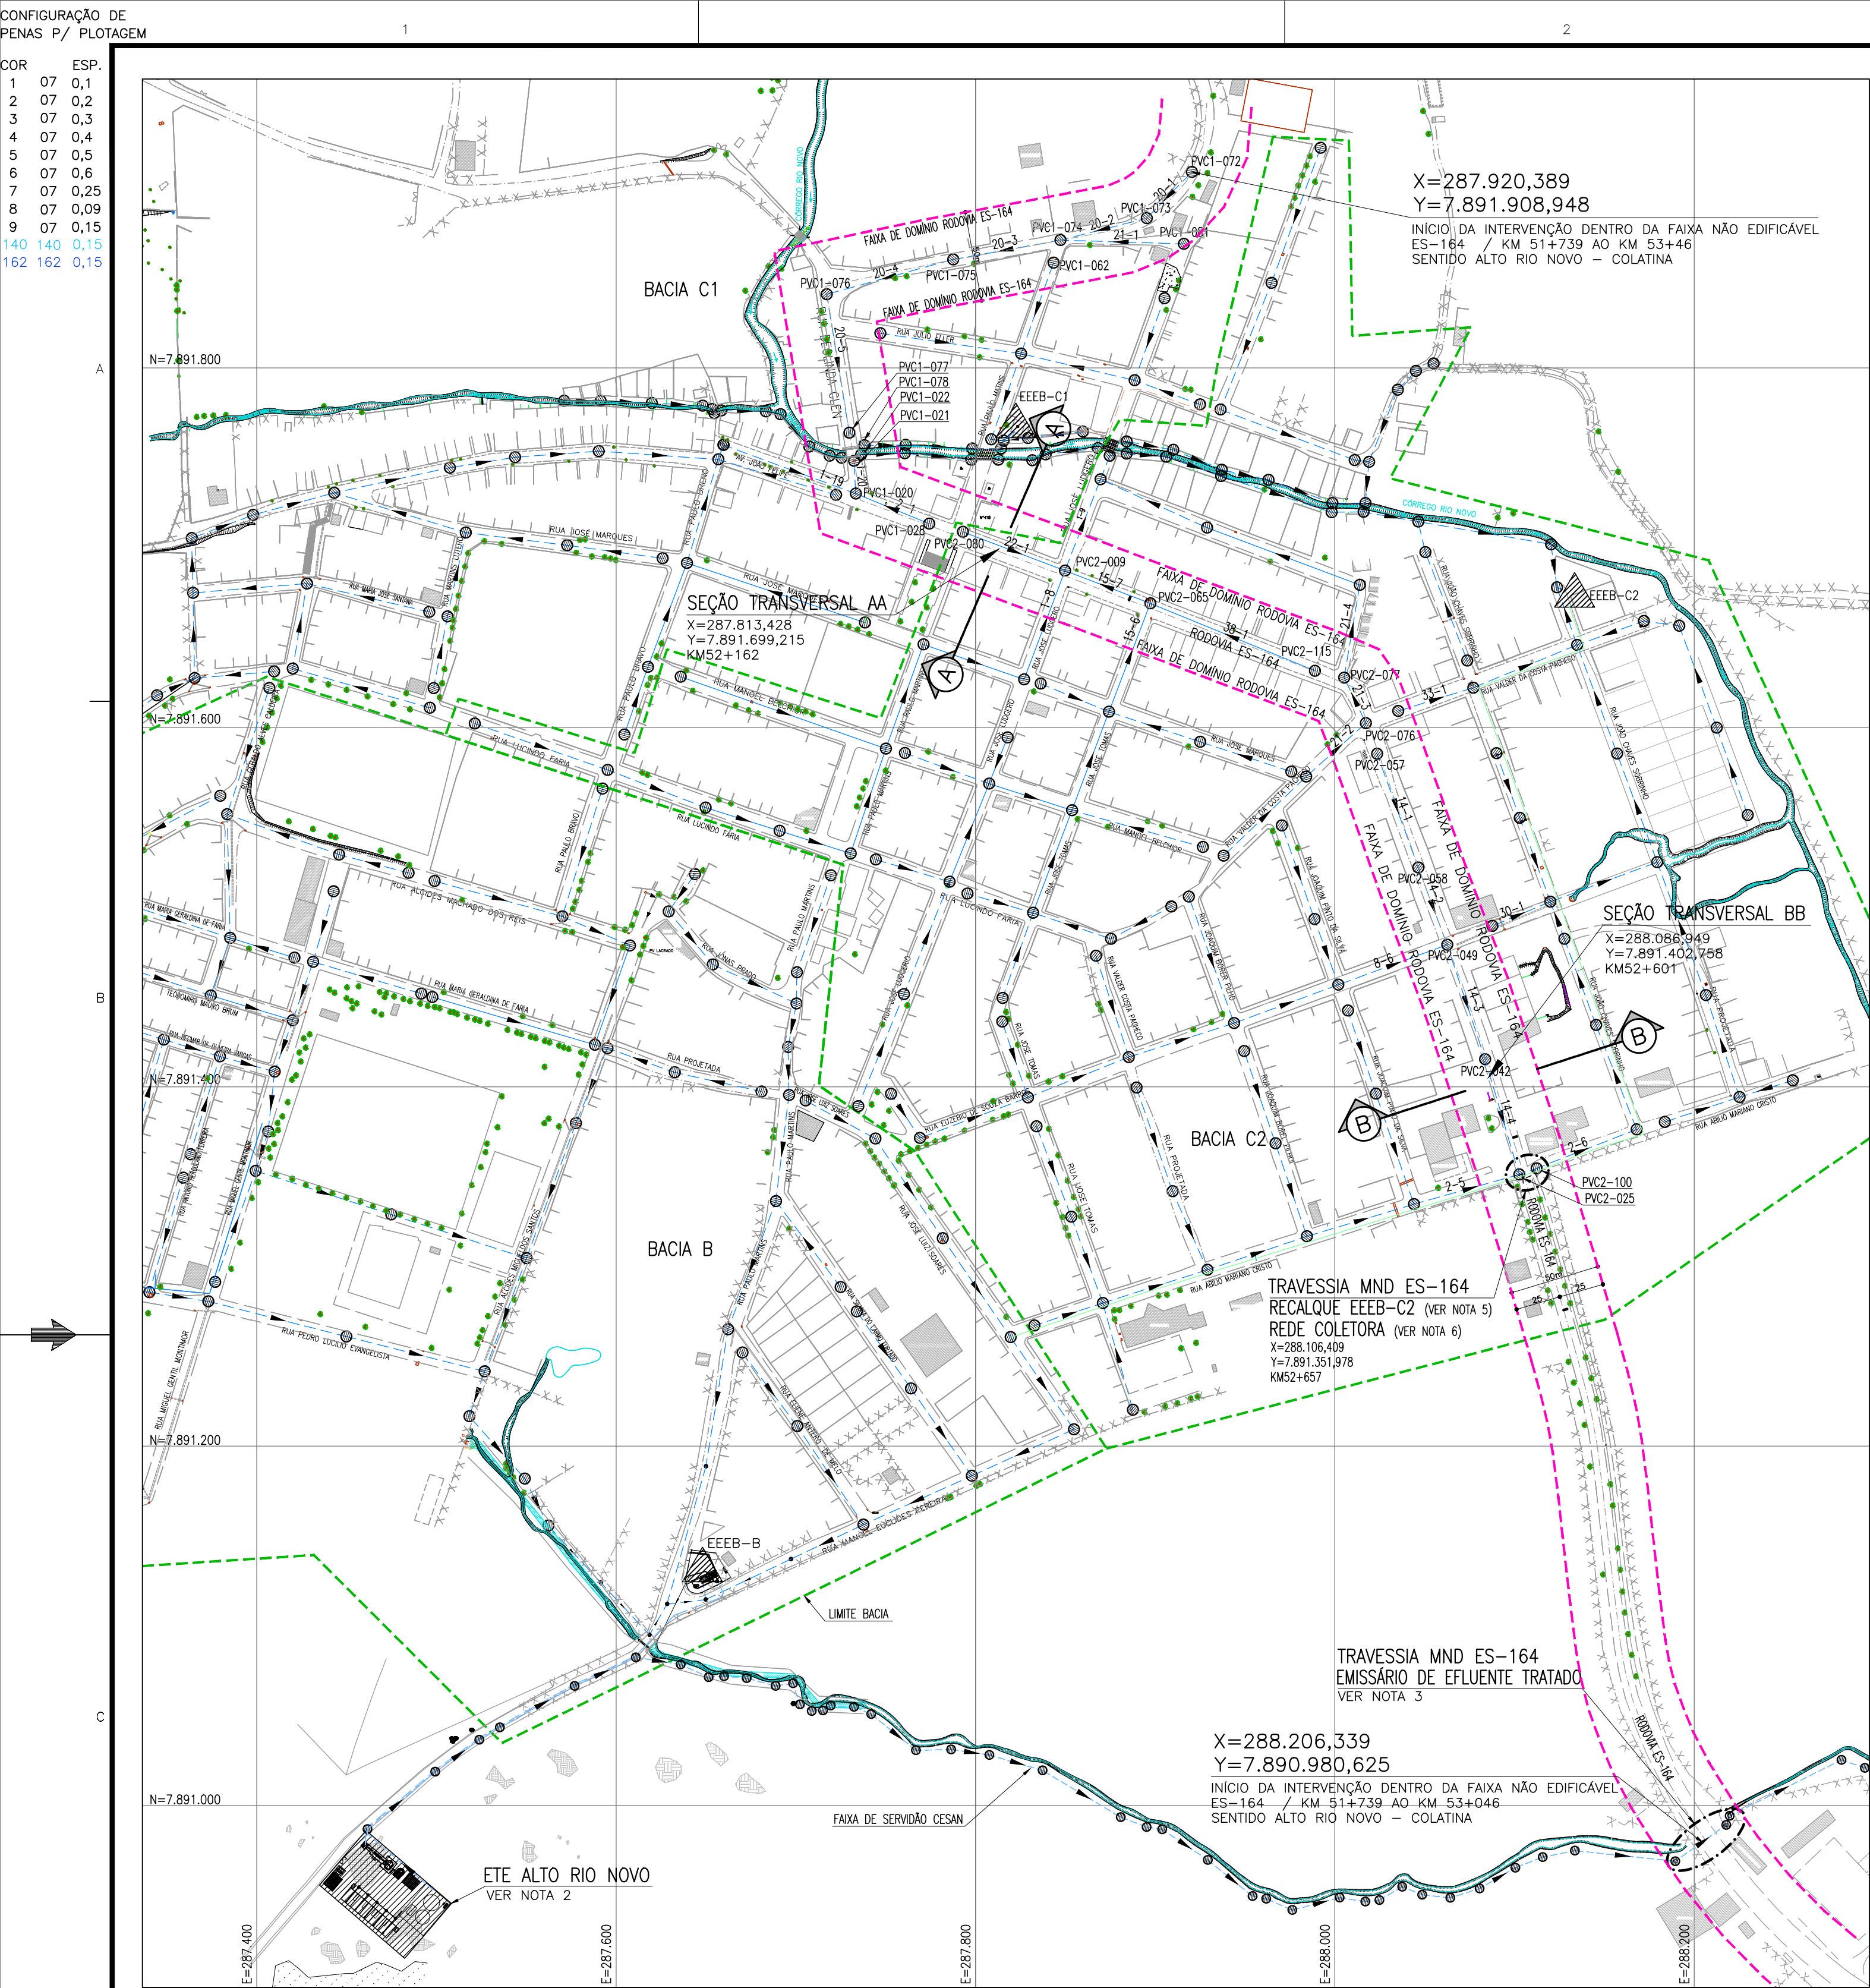
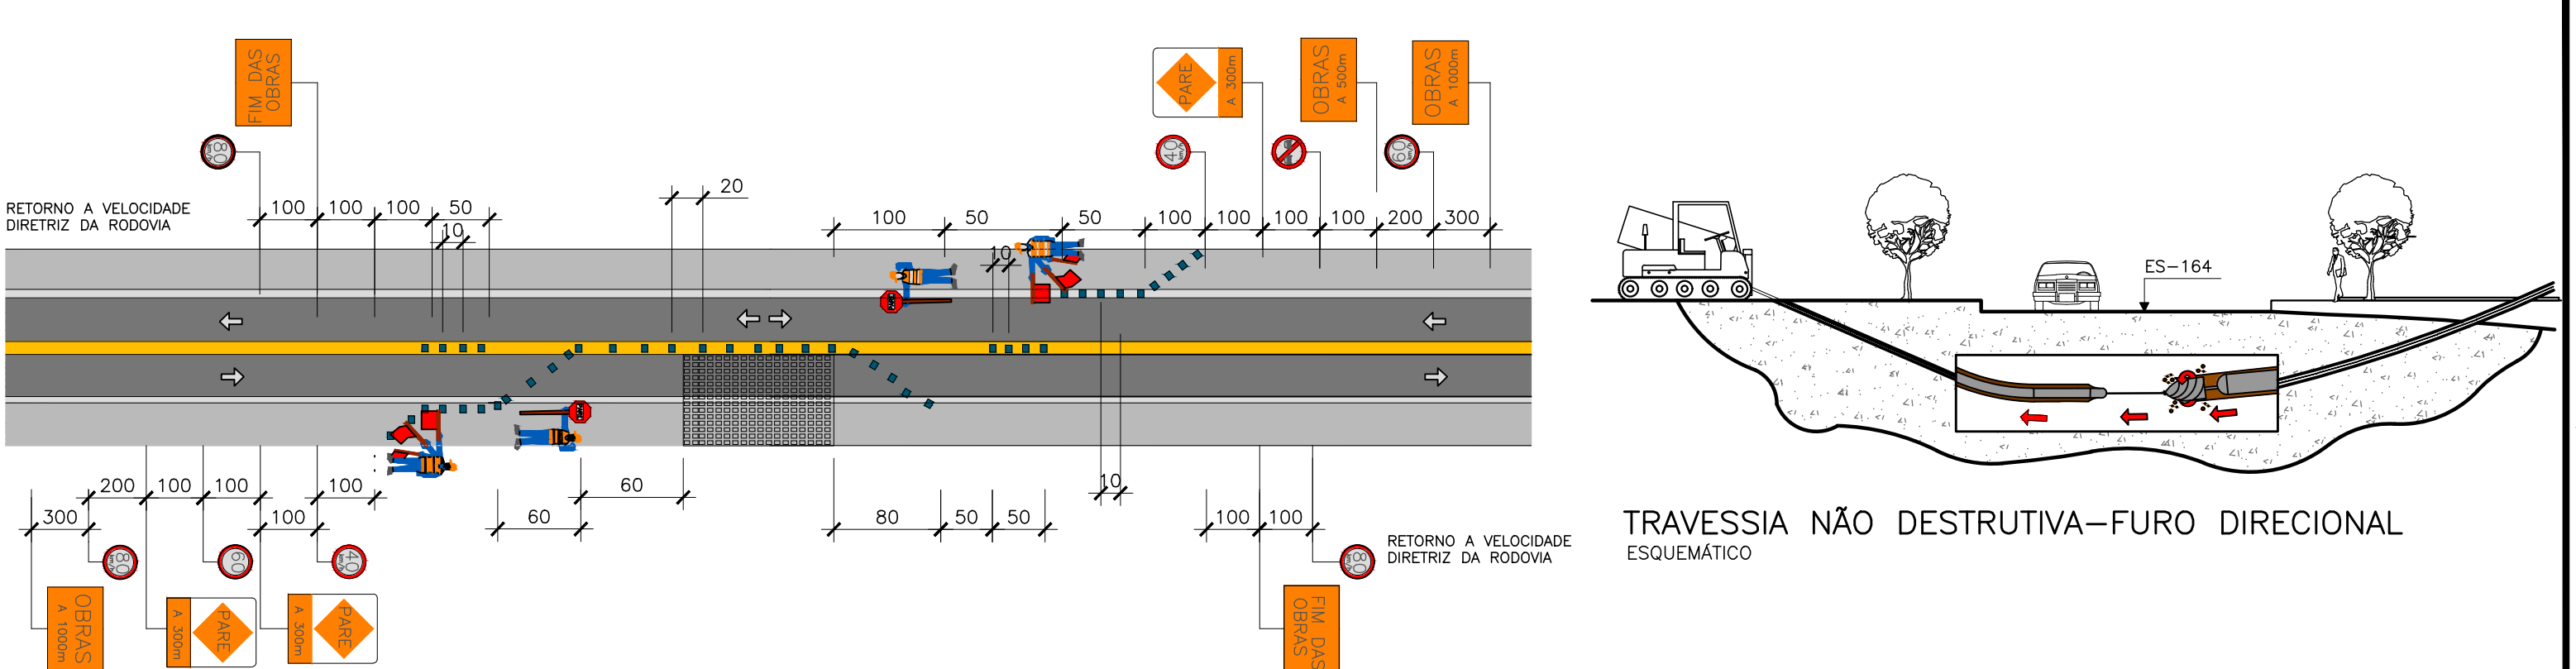
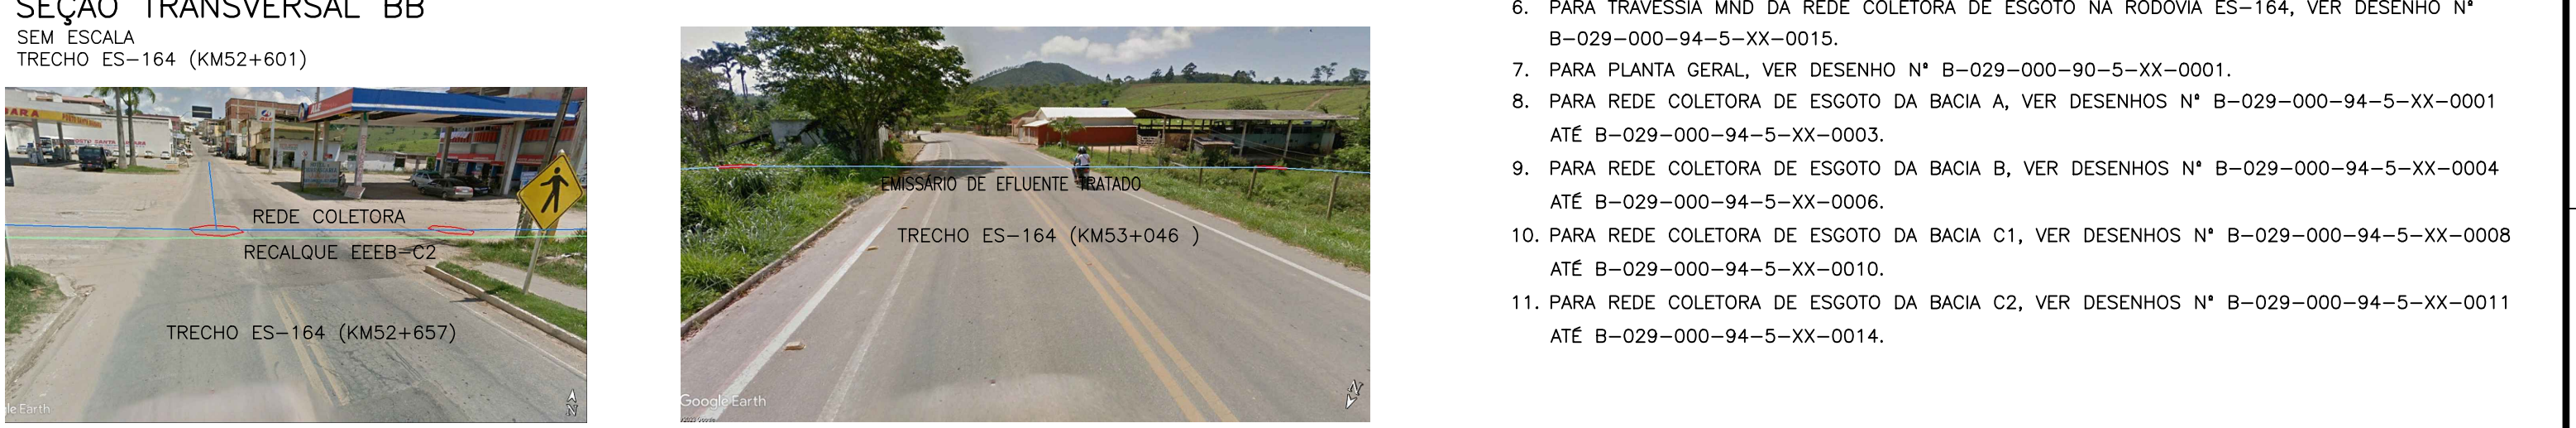


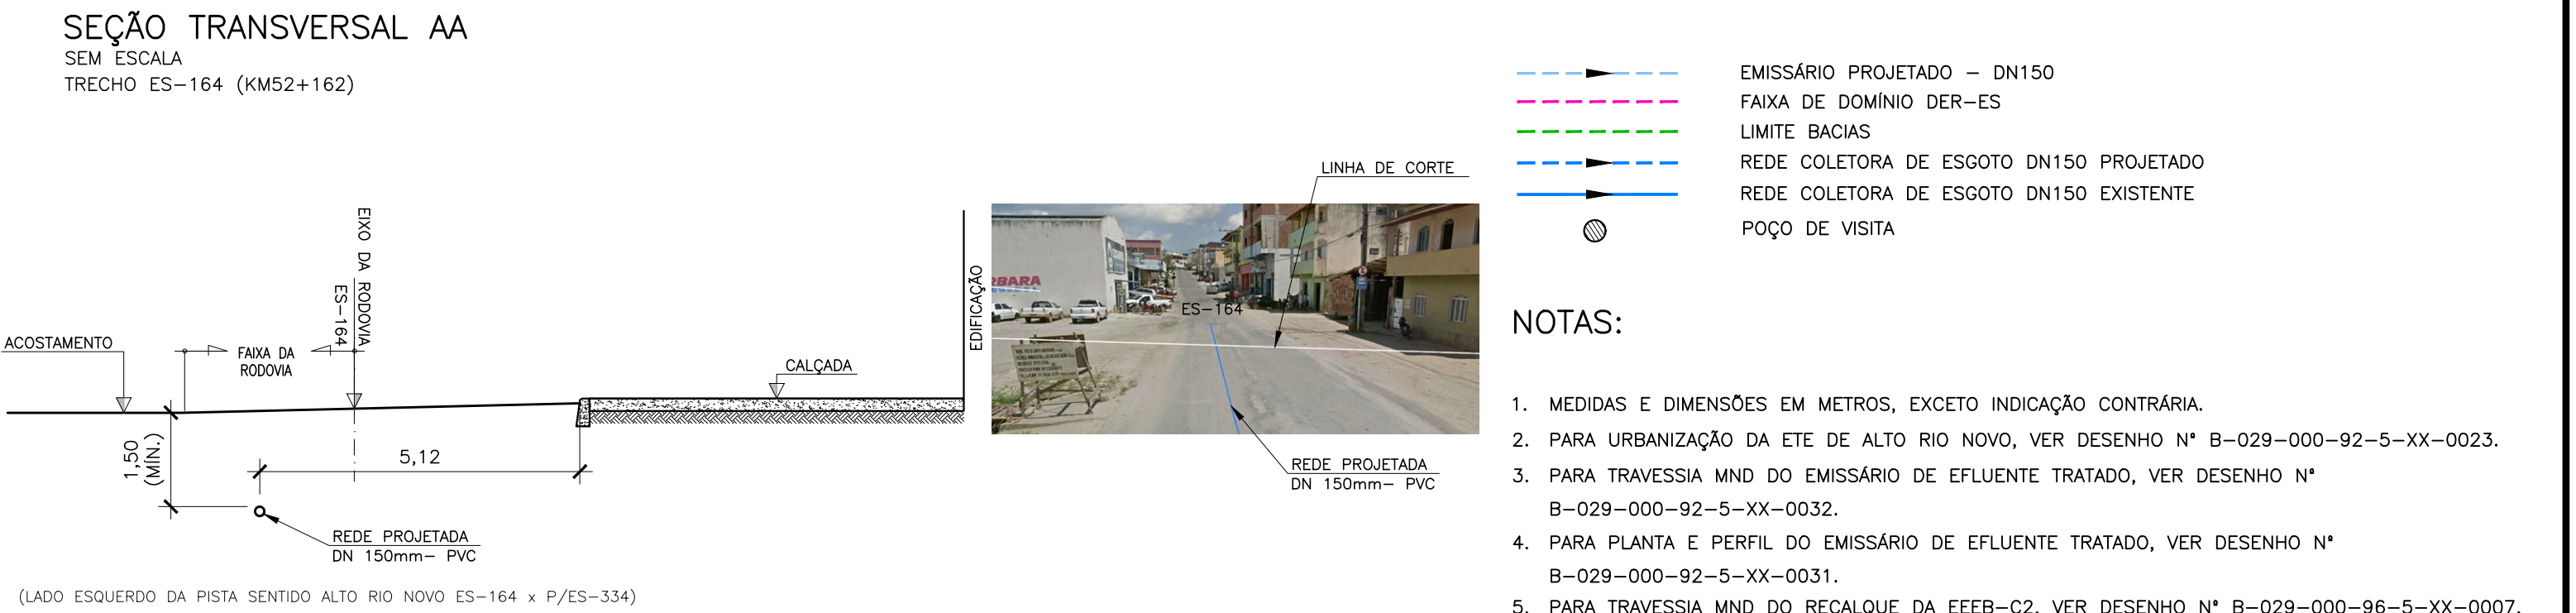

PLANTA DE SITUAÇÃO – OCUPAÇÃO LONGITUDINAL E TRAVESSIAS NA RODOVIA ES-164
ESC.: 1/2500

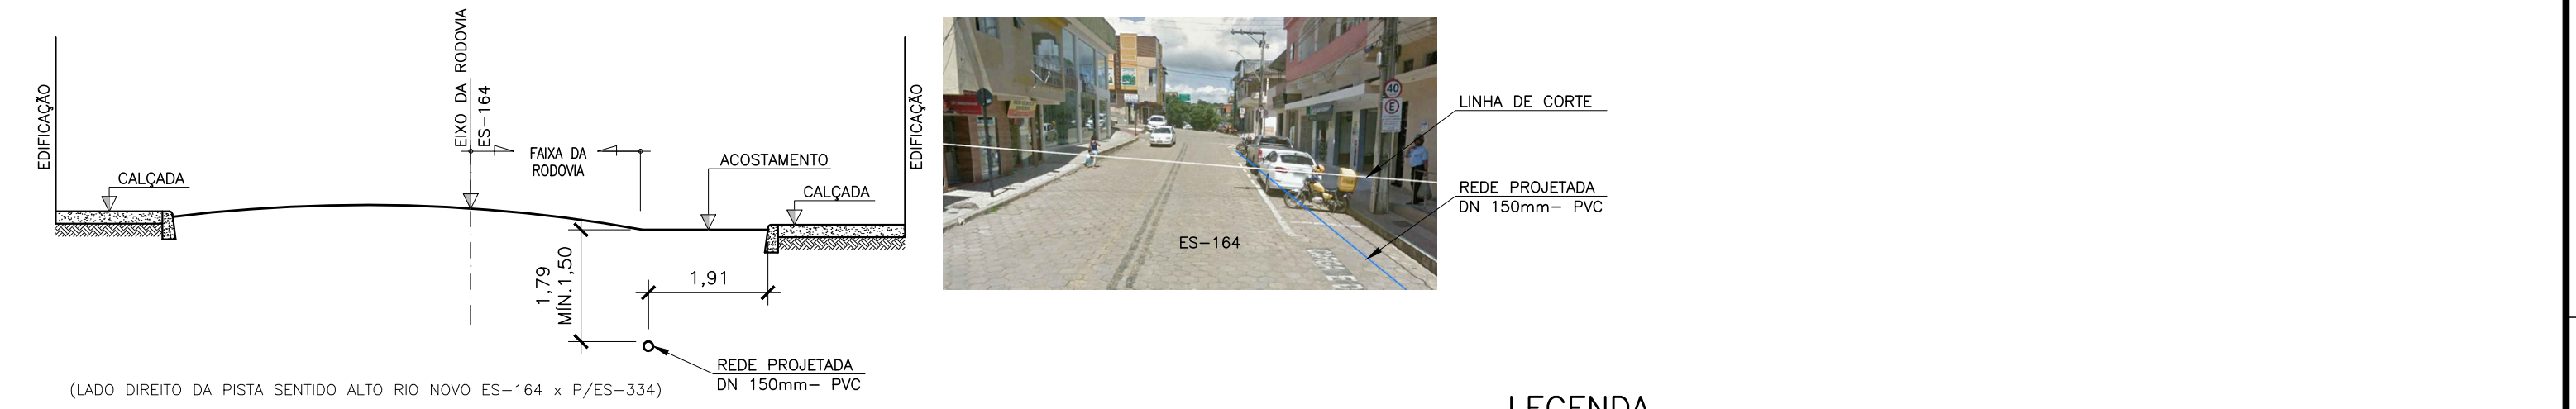

DETALHE DE SINALIZAÇÃO EM TRAVESSIA
SEM ESCALA

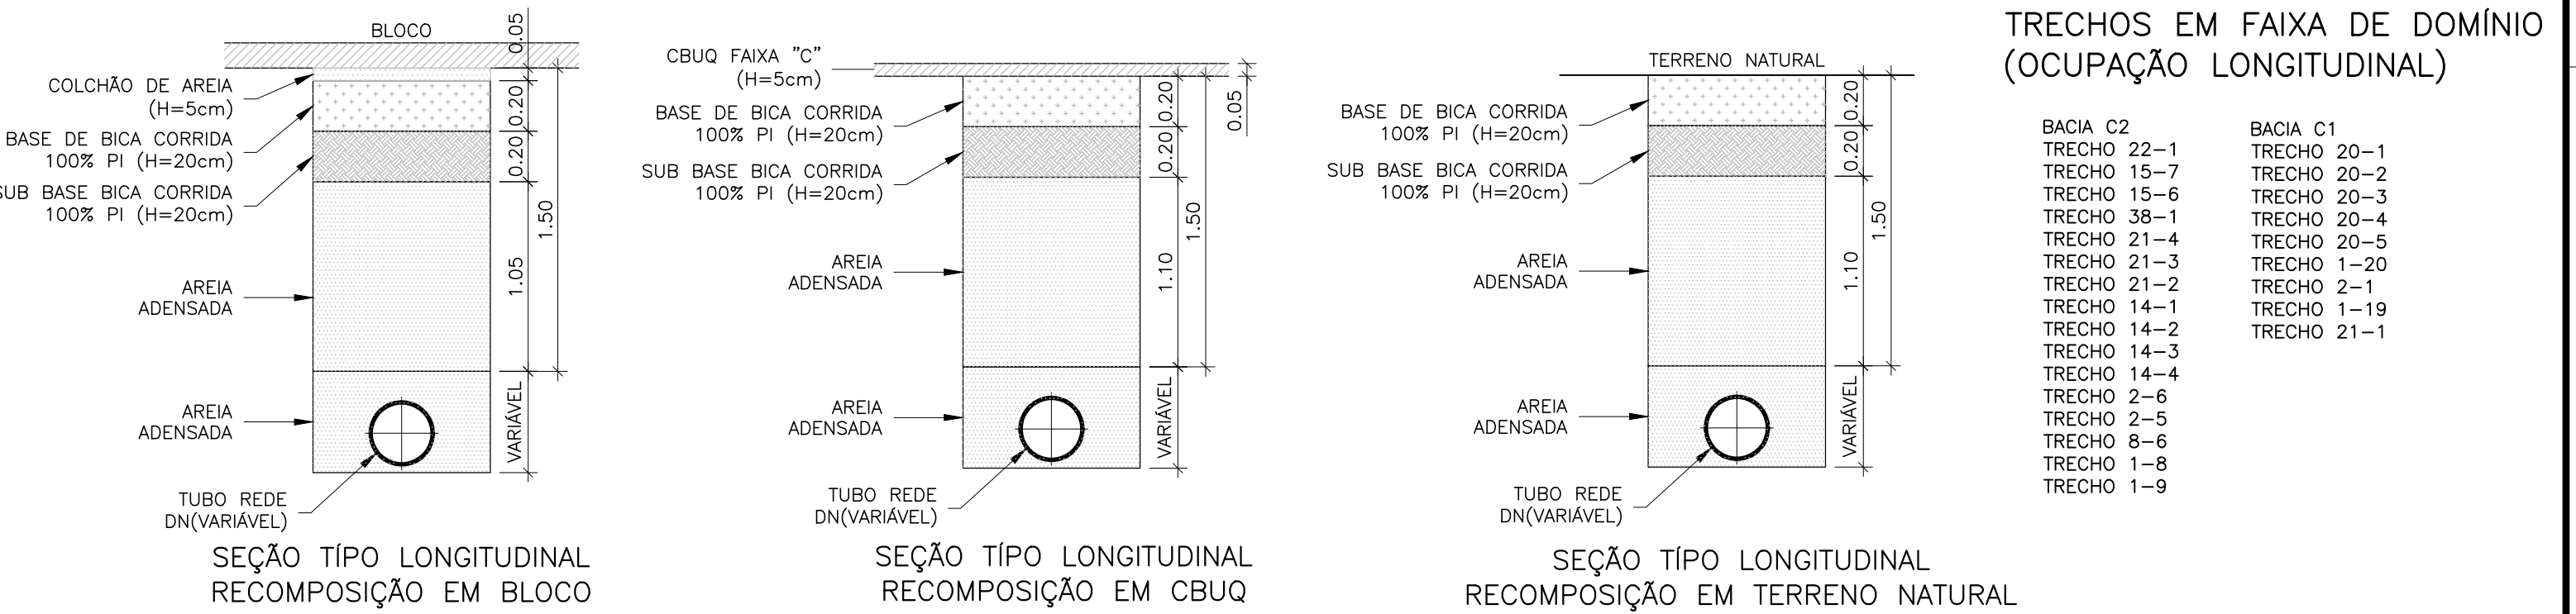

TRAVESSIA MND ES-164
RECALQUE EEMB-C2
REDE COLETORA
SEM ESCALA
TRECHO ES-164 (KM52+657)

TRAVESSIA MND ES-164
EMISSIONÁRIO DE EFLUENTE TRATADO
SEM ESCALA
TRECHO ES-164 (KM53+046)

ESTE DESENHO É PROPRIEDADE DA COMPANHIA ESPÍRITO SANTENSE DE SANEAMENTO – CESAN E NÃO PODE SER COPIADO SEM SUA AUTORIZAÇÃO.	
--	--	