



1
COR
PENAS P/ PLOTAGEM
ESP.
1 07 0,1
2 07 0,2
3 07 0,3
4 07 0,4
5 07 0,5
6 07 0,6
7 07 0,25
8 07 0,09
9 07 0,15
140 140 0,15
162 162 0,15


ESTE DESENHO É PROPRIEDADE DA
COMPANHIA ESPÍRITO SANTENSE DE
SANEAMENTO - CESAN E NÃO PODE
SER COPIADO SEM SUA AUTORIZAÇÃO.

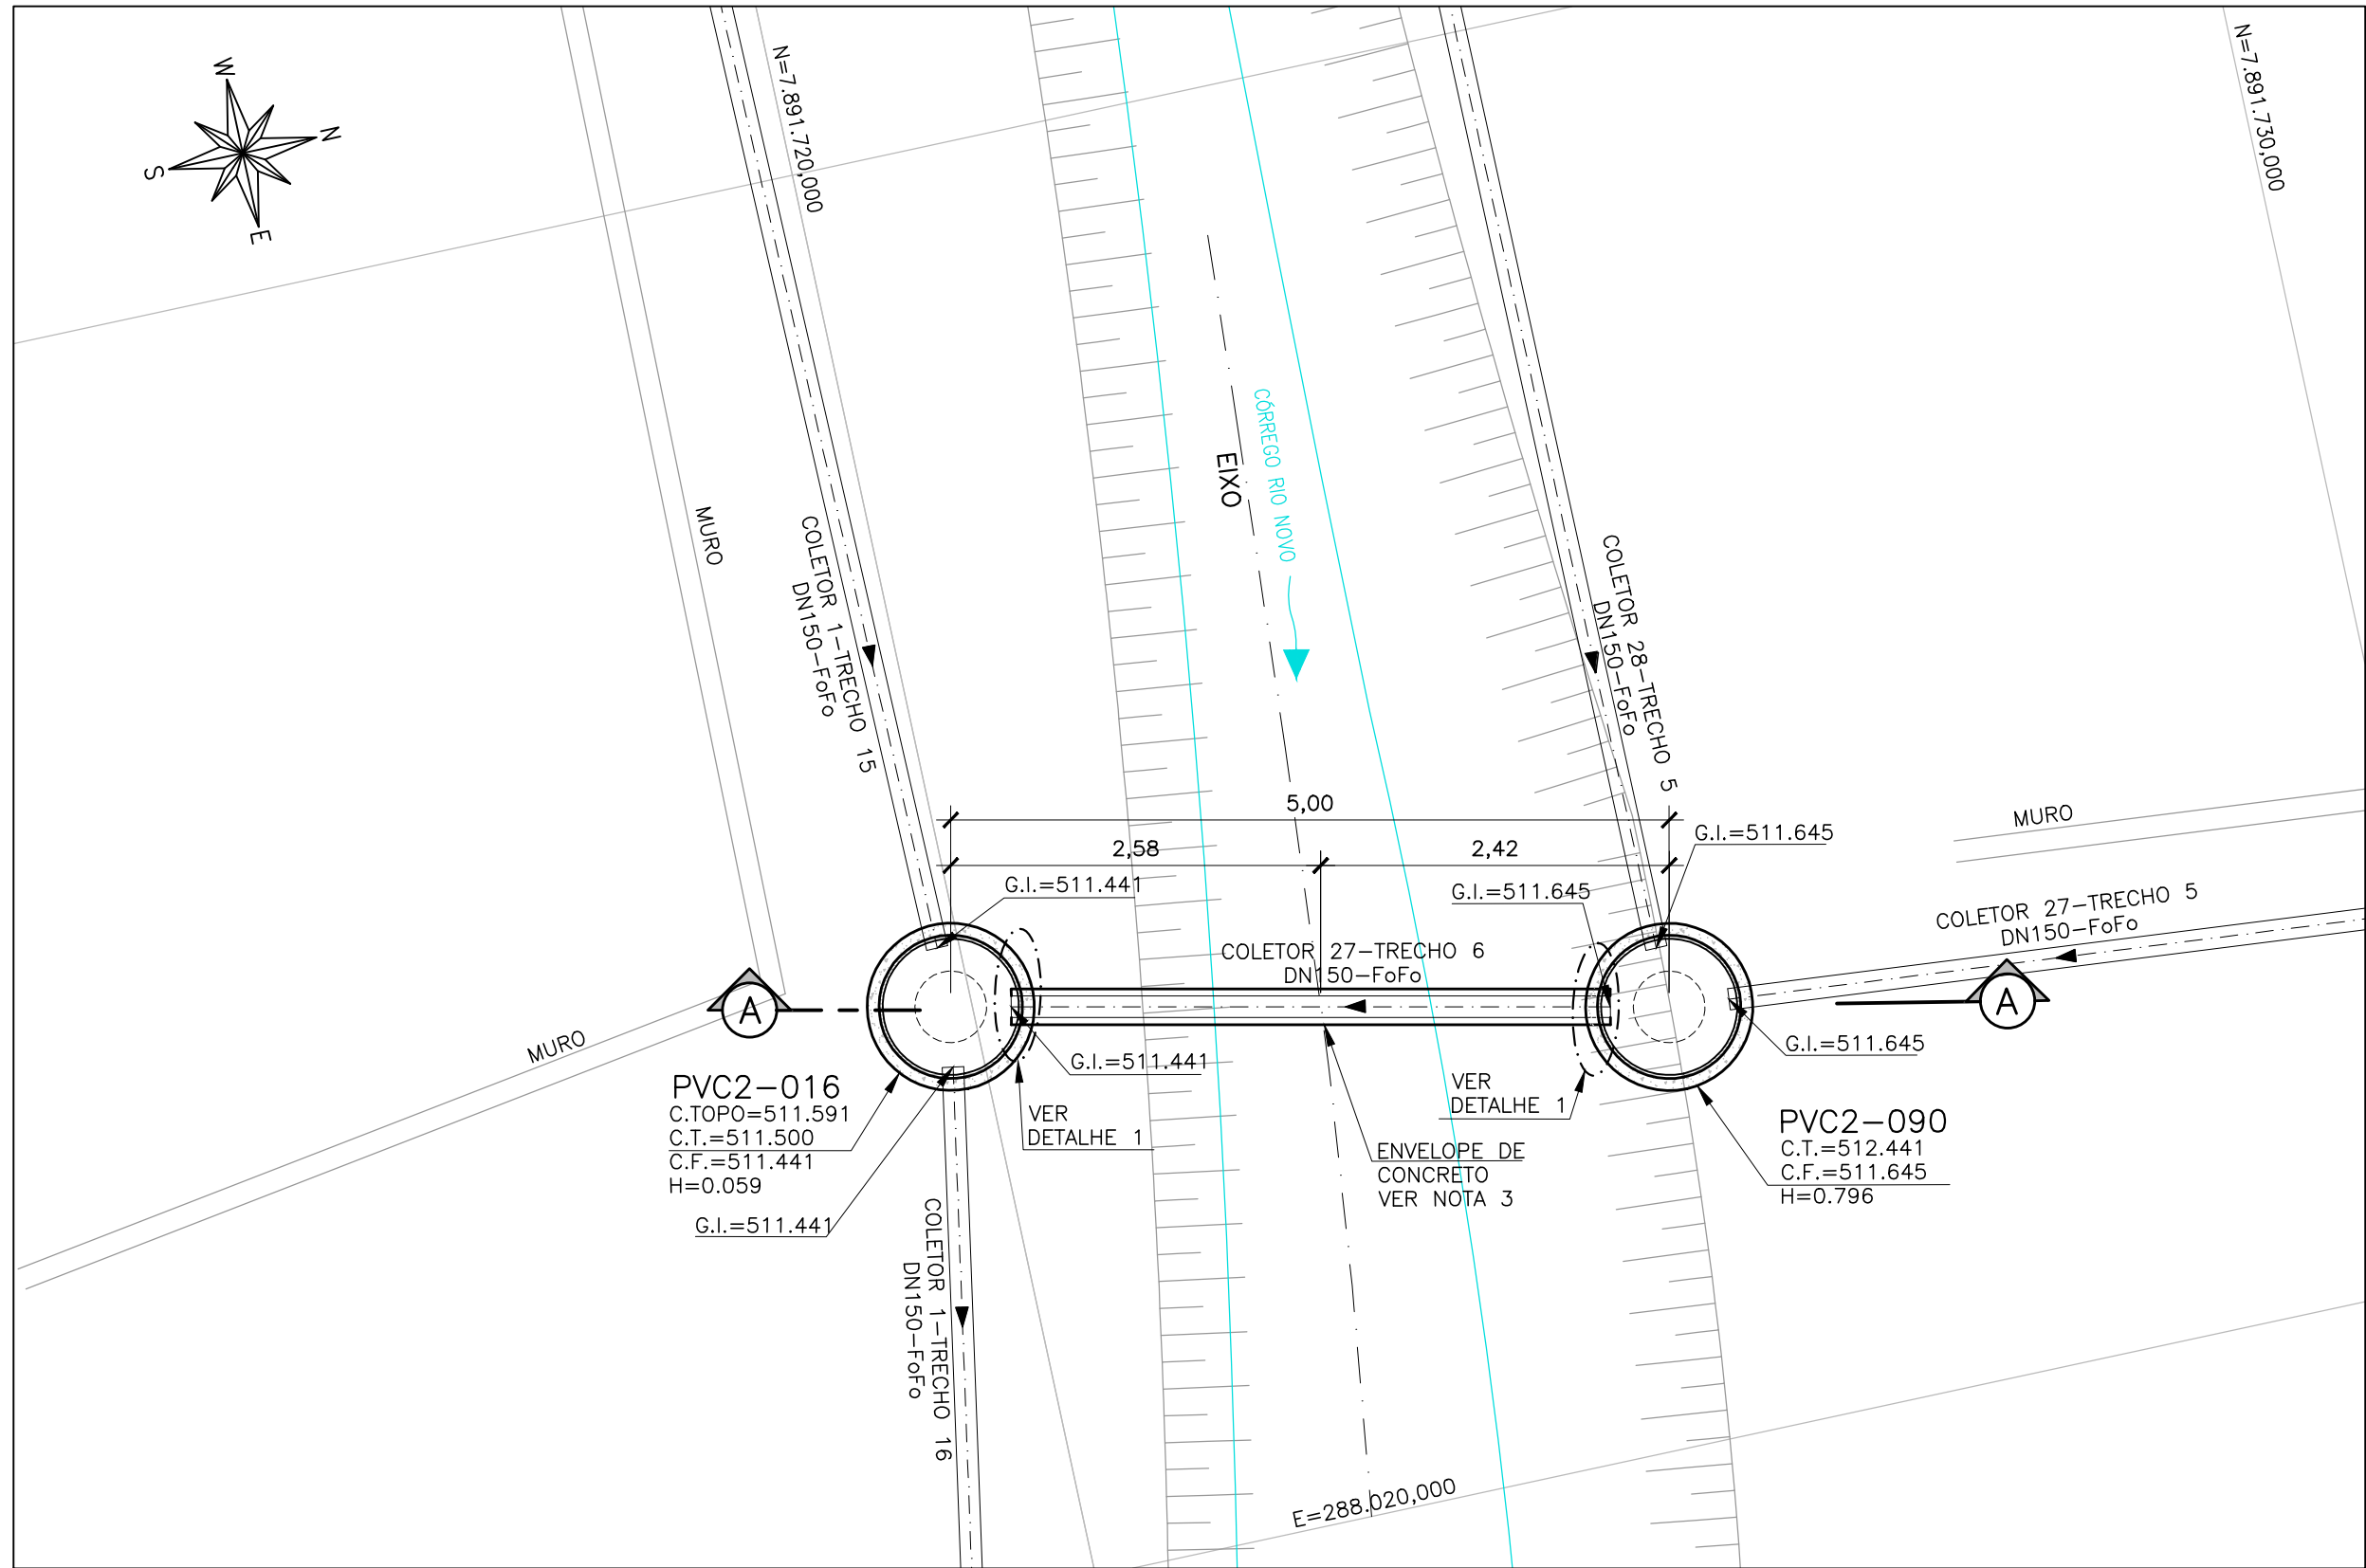


PLANTA – TRAVESSIA SOBRE O CÓRREGO – BACIA C2
ESC.: 1/50

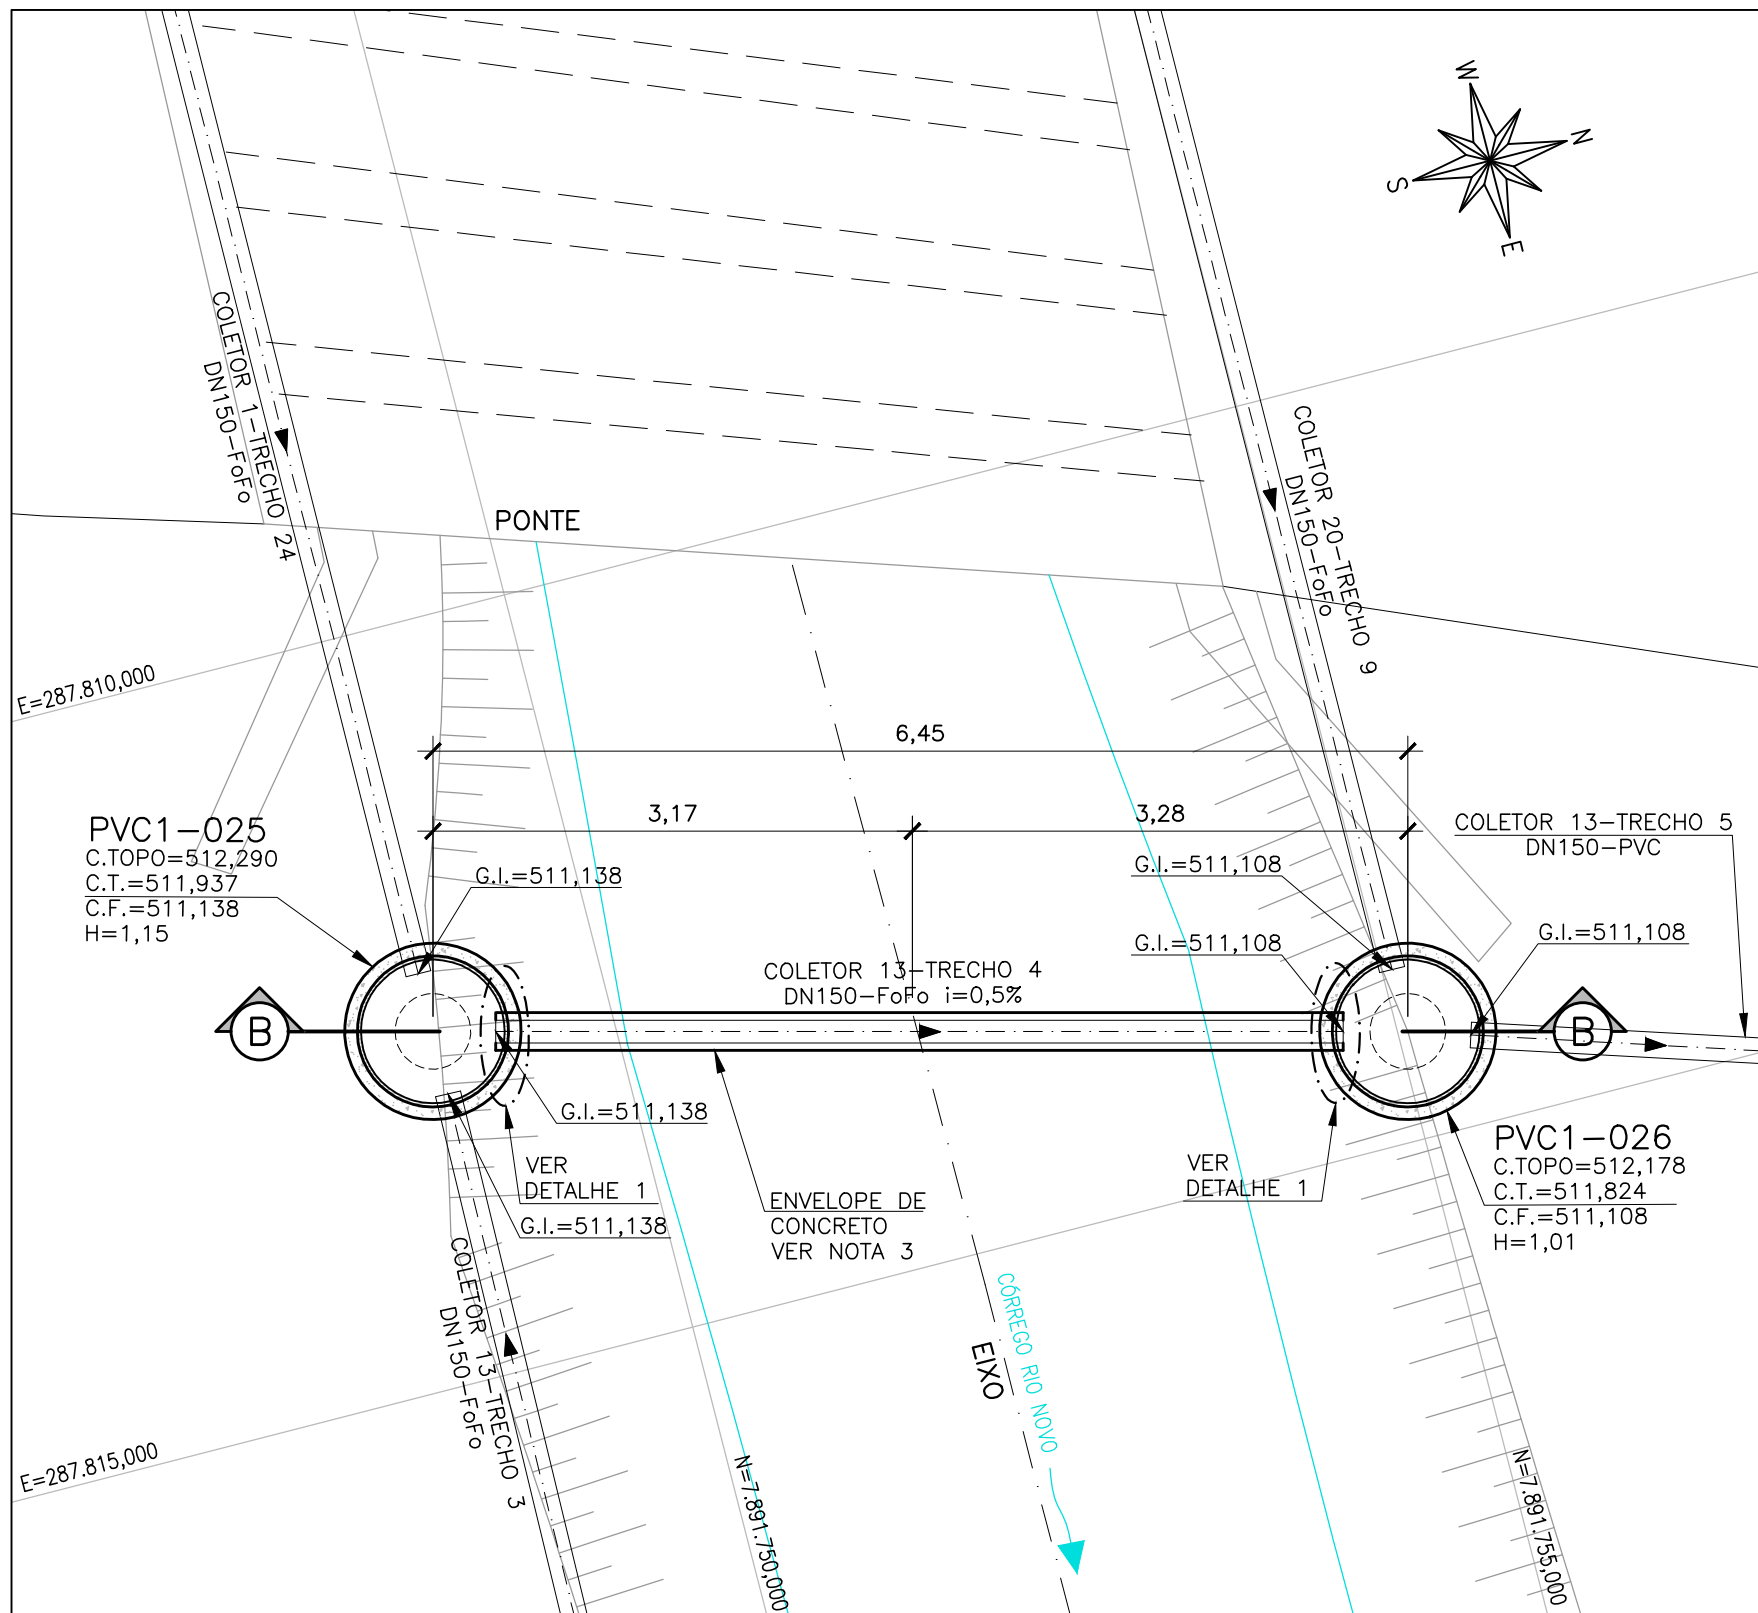


PLANTA – TRAVESSIA SOBRE O CÓRREGO – BACIA C1
ESC.: 1/50

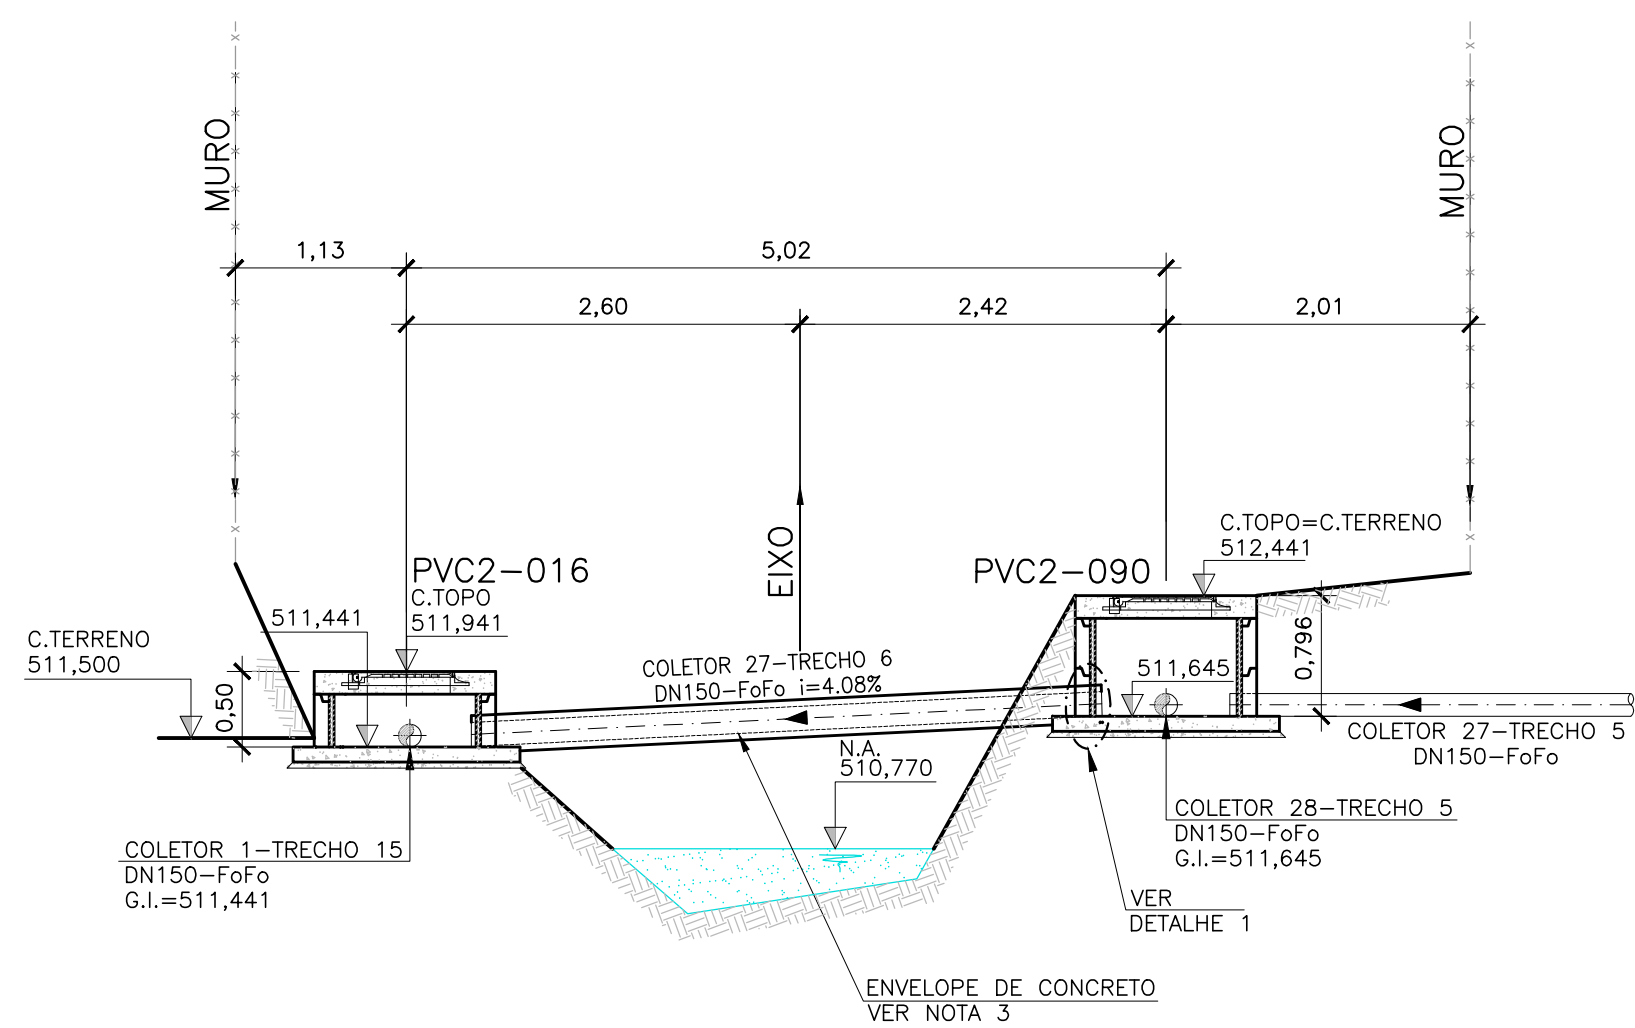

CORTE A-A
ESC.: 1/50

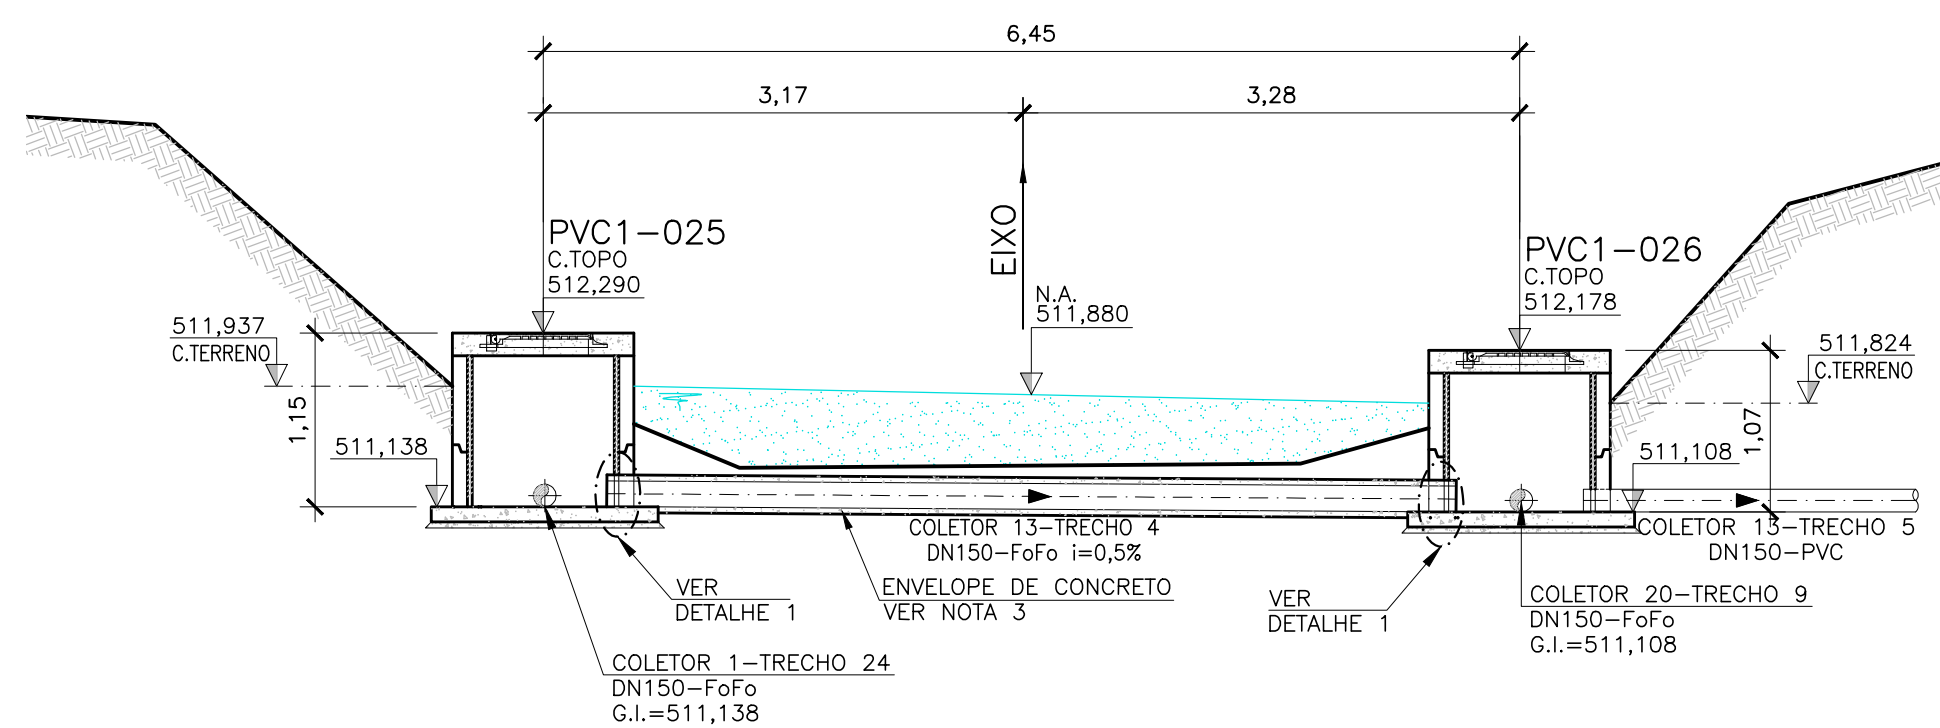

CORTE B-B
ESC.: 1/50

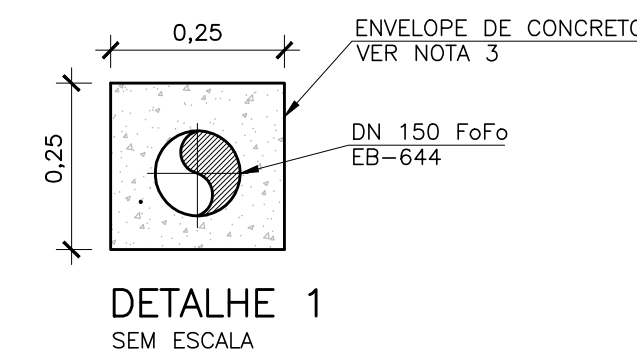

DETALHE 1
SEM ESCALA

NOTAS:

- DIMENSÕES EM METROS, ELEVAÇÕES EM METROS, DIÂMETROS EM MILÍMETROS.
- PARA REDE COLETORA BACIA C2, COM A IDENTIFICAÇÃO DA TRAVESSIA, VER DESENHO N° B-029-000-94-5-XX-0011.
- O ENVELOPAMENTO DE CONCRETO É PARA PROTEÇÃO DO TUBO E NÃO TEM FUNÇÃO ESTRUTURAL.
- PARA REDE COLETORA BACIA C1, COM A IDENTIFICAÇÃO DA TRAVESSIA, VER DESENHO N° B-029-000-94-5-XX-0008.

NÚMEROS	TÍTULOS	N°	LOCAL	DISCRIMINAÇÃO	DES.	DIV.	GER.	DATA
PRINCIPAIS DESENHOS DE REFERÊNCIA		REVISÃO						

CANCELA E SUBSTITUI O DESENHO NÚMERO:	
CANCELADO E SUBSTITUÍDO PELO DESENHO NÚMERO:	

CENTRO DE DOCUMENTAÇÃO
RECEBIDO: / /
N° DOC.: ASS.: _____
APROVAÇÃO CESAN:
ASS.: _____ MATR.: _____
UNID.: _____ DATA: / /
ESTA APROVAÇÃO NÃO ISENTA A CONTRATADA DE SUAS RESPONSABILIDADES LEGAIS.

EMINENTE:	
PROJETADO:	COORDENADOR:
FERNANDA PROVEDEL ZAMBOM	PEDRO ANTONIO PASSOS DE OLIVEIRA
CREA: 20790/D REGIÃO: ES	CREA: 4869/D REGIÃO: BA
DESENHO: TÂNIA	N° DES. PROJETISTA:
DATA: 15 / 08 / 2022	B-5-SDV-009-94-XX-016
RESPONSÁVEL TÉCNICO: PEDRO ANTONIO PASSOS DE OLIVEIRA	
CREA: 4869/D REGIÃO: BA ART N°9820220032090 DATA: 23/02/2022	

EMISSION CESAN	DATAS
PROJETADO:	
CREA:	
DESENHADO:	
VERIFICADO:	ENG° JOSÉ CELSO MOTA
DIVISÃO:	ENG° VIVIANE MICHELE BERNARDONE
GERÊNCIA:	ENG° AMANDA CAMPAGNARO PEREIRA BRAGATTO

MUNICÍPIO: ALTO RIO NOVO	DISTRITO: SEDE	BAIRRO: -
NOME DO EMPREENDIMENTO: AMPLIAÇÃO DO SISTEMA DE ESGOTAMENTO SANITÁRIO DE ALTO RIO NOVO		
TÍTULO: SES DE ALTO RIO NOVO – REDE COLETORA DE ESGOTO		
PROJETO HIDRÁULICO – TRAVESSIA SOBRE O CÓRREGO – BACIA C2		
PLANTA, CORTES E DETALHE		
ESCALA: INDICADA	FOLHA: 01/01	N° CESAN B-029-000-94-5-XX-0016
REV: 00		