


ESP. 1 07 0,1
2 07 0,2
3 07 0,3
4 07 0,4
5 07 0,5
6 07 0,6
7 07 0,25
8 07 0,09
9 07 0,15
140 140 0,15
162 162 0,15

ESTE DESENHO É PROPRIEDADE DA
COMPANHIA ESPÍRITO SANTENSE DE
SANEAMENTO - CESAN E NÃO PODE
SER COPIADO SEM SUA AUTORIZAÇÃO.

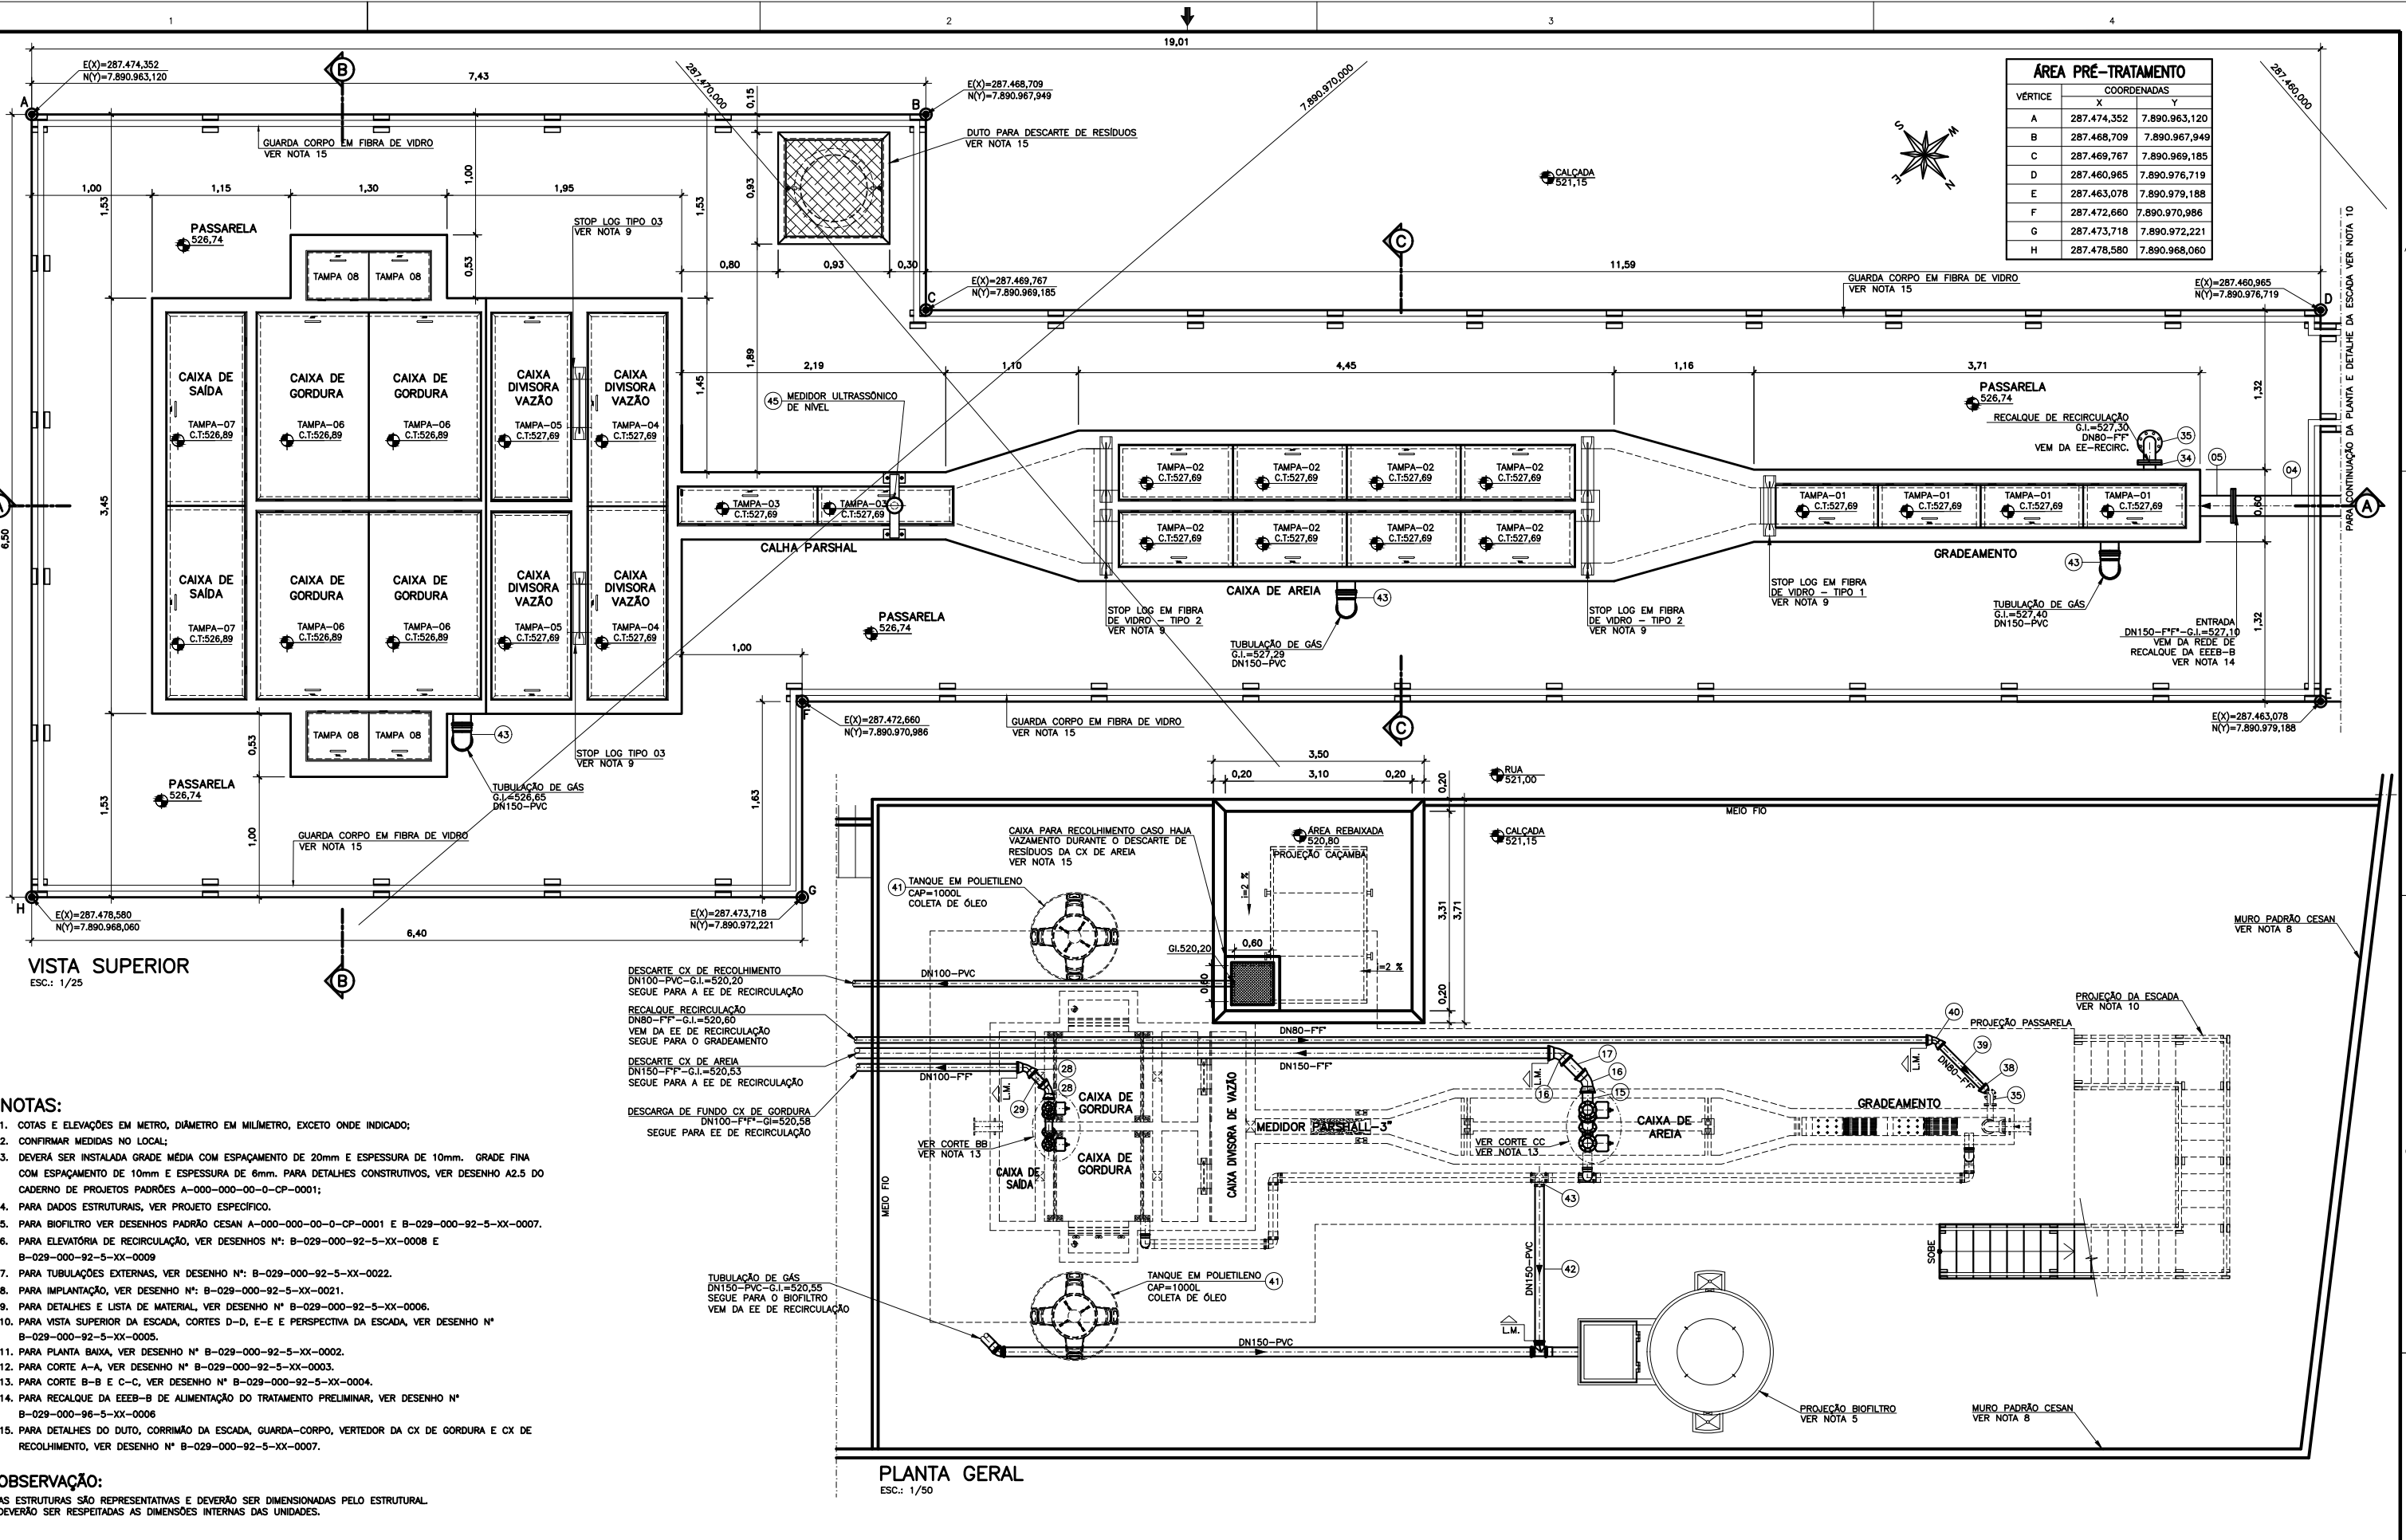

NÚMEROS		TÍTULOS		N°	LOCAL	DISCRIMINAÇÃO	DES.	DIV.	GER.	DATA
PRINCIPAIS DESENHOS DE REFERÊNCIA						REVISÃO				

CANCELA E SUBSTITUI O DESENHO NÚMERO:		CENTRO DE DOCUMENTAÇÃO		EMINENTE:		EMIÇÃO CESAN		DATAS	
RECEBIDO: / /		N° DOC.: ASS.:		PROJETADO: / /		CREA: / /		DESENHADO: / /	
APROVAÇÃO CESAN:		ASS.: MATR.:		VERIFICADO: / /		DIVISÃO: / /		GERÊNCIA: / /	
UNID.: DATA: / /		ESTA APROVAÇÃO NÃO ISENTA A CONTRATADA DE SUAS RESPONSABILIDADES LEGAIS.		RESPONSÁVEL TÉCNICO: / /		RESPONSÁVEL ADMINISTRATIVO: / /		RESPONSÁVEL FISCAL: / /	

MUNICÍPIO: ALTO RIO NOVO		DISTRITO: SEDE		BAIRRO:	
NOME DO EMPREENDIMENTO: AMPLIAÇÃO DO SISTEMA DE ESGOTAMENTO SANITÁRIO DE ALTO RIO NOVO					
TÍTULO: SES DE ALTO RIO NOVO - ESTAÇÃO DE TRATAMENTO DE ESGOTO					
PROJETO HIDRÁULICO - TRATAMENTO PRELIMINAR					
VISTA SUPERIOR E PLANTA GERAL					
ESCALA: INDICADA		FOLHA: 01/07		N° CESAN B-029-000-92-5-XX-0001	