CONFIGURAÇÃO DE PENAS P/ PLOTAGEM

COR		ESP.
1	07	0,1
2	07	0,2
3	07	0,3
4	07	0,4
5	07	0,5
6	07	0,6
7	07	0,25
8	07	0,09
9	07	0,15
140	140	0,15
162	162	0,15

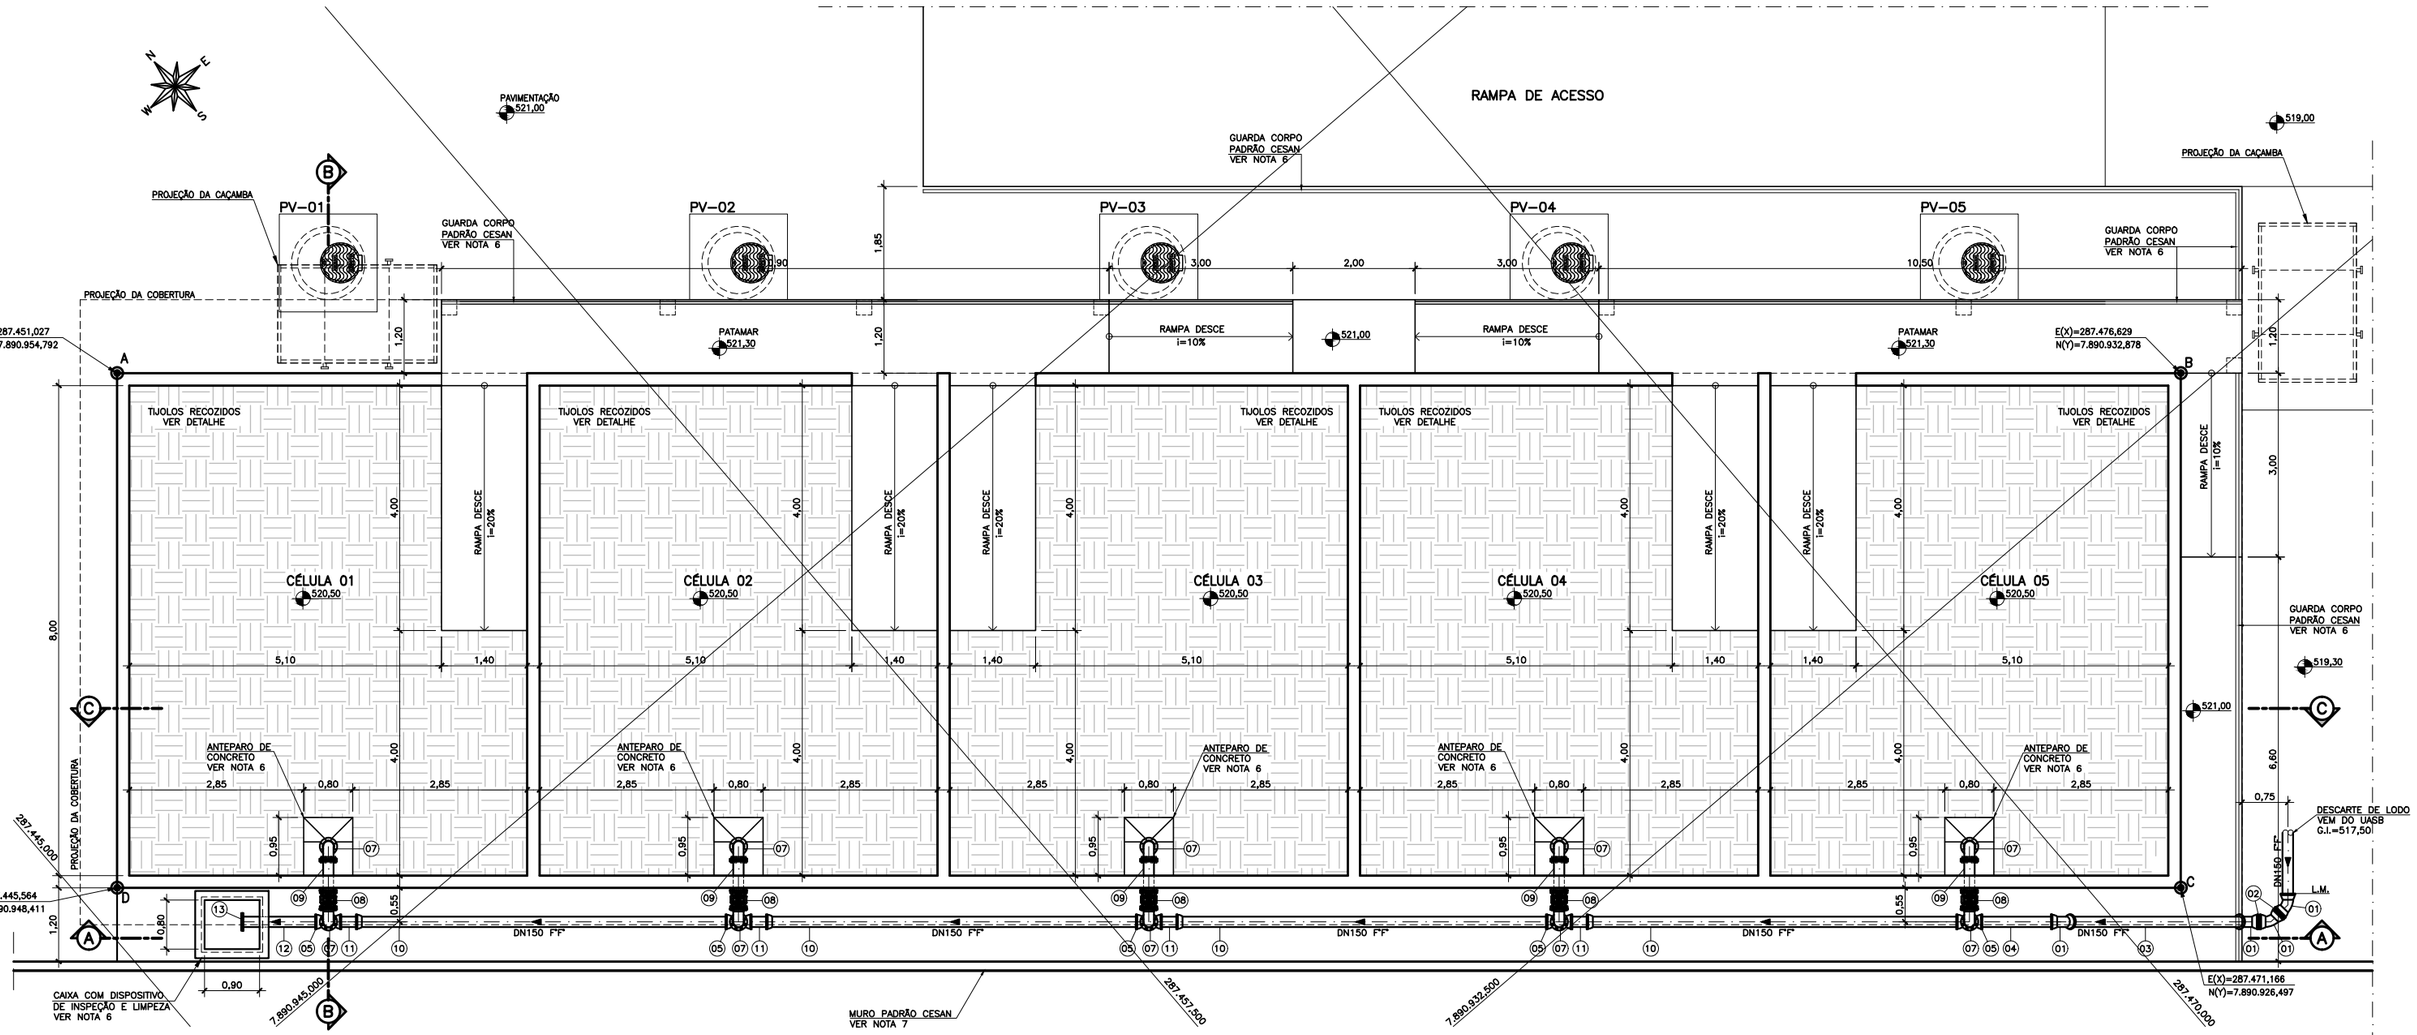

PLANTA BAIXA

ESC.: 1/50

ÁREA LEITO DE SECAGEM		
VÉRTICE	COORDENADAS X	COORDENADAS Y
A	287.451,027	7.890.954,792
B	287.476,629	7.890.932,878
C	287.471,166	7.890.926,497
D	287.445,564	7.890.948,411

NOTAS:

1. DIMENSÕES E ELEVAÇÕES EM METRO, EXCETO ONDE INDICADO.
2. CONFIRMAR COTAS E MEDIDAS NO LOCAL.
3. PARA PROJETO ESTRUTURAL DO LEITO DE SECAGEM E MECÂNICO DA ESTRUTURA DA COBERTURA METÁLICA VER PROJETO ESPECÍFICO.
4. PARA PLANTA DE DRENAGEM DE FUNDO, VER DESENHO Nº B-029-000-92-5-XX-0010.
5. PARA CORTE AA, CC, COBERTURA E PERSPECTIVA, VER DESENHO Nº B-029-000-92-5-XX-0012.
6. PARA CORTE BB, DETALHES, LISTA DE MATERIAIS E PLANTA CHAVE, VER DESENHO Nº B-029-000-92-5-XX-0013.
7. PARA TUBULAÇÕES EXTERNAS, VER DESENHO Nº: B-029-000-92-5-XX-0022.
8. PARA IMPLANTAÇÃO, VER DESENHO Nº: B-029-000-92-5-XX-0021.

ESTE DESENHO É PROPRIEDADE DA COMPANHIA ESPÍRITO SANTENSE DE SANEAMENTO – CESAN E NÃO PODE SER COPIADO SEM SUA AUTORIZAÇÃO.

NÚMEROS	TÍTULOS
PRINCIPAIS DESENHOS DE REFERÊNCIA	

Nº	LOCAL	DISCRIMINAÇÃO	DES.	DIV.	GER.	DATA
REVISÃO						

CANCELA E SUBSTITUI O DESENHO NÚMERO:

CANCELADO E SUBSTITUÍDO PELO DESENHO NÚMERO:

CENTRO DE DOCUMENTAÇÃO

RECEBIDO: / /

Nº DOC.: ASS.:

APROVAÇÃO CESAN:

ASS.: MATR.:

UNID.: DATA: / /

ESTA APROVAÇÃO NÃO ISENTA A CONTRATADA DE SUAS RESPONSABILIDADES LEGAIS.

EMINENTE: Consórcio SDV

PROJETADO: FERNANDA PROVEDEL ZAMBOM	COORDENADOR: PEDRO ANTONIO PASSOS DE OLIVEIRA
CREA: 20790/D REGIÃO: ES	CREA: 4869/D REGIÃO: BA
DESENHO: UTALO KUSTER	Nº DES. PROJETISTA: B-5-SDV-009-92-XX-011
DATA: 15 / 11 / 22	

RESPONSÁVEL TÉCNICO: PEDRO ANTONIO PASSOS DE OLIVEIRA

CREA: 4869/D REGIÃO: BA ART Nº 0820220032090 DATA: 23/02/2022

EMISSÃO CESAN	DATAS
PROJETADO:	
CREA:	
DESENHADO:	
VERIFICADO: E-DPE ENGº JOSÉ CELSO MOTTA	
DIVISÃO: E-DPE ENGª VIVIANE MICHELE BERNARDONE	
GERÊNCIA: E-GPJ ENGª AMANDA CAMPAGNARO PEREIRA BRAGATTO	

CESAN

MUNICÍPIO: ALTO RIO NOVO | DISTRITO: SEDE | BAIRRO:

NOME DO EMPREENDIMENTO: AMPLIAÇÃO DO SISTEMA DE ESGOTAMENTO SANITÁRIO DE ALTO RIO NOVO

TÍTULO: SES DE ALTO RIO NOVO – ESTAÇÃO DE TRATAMENTO DE ESGOTO

PROJETO HIDRÁULICO – LEITO DE SECAGEM DE LODO

PLANTA BAIXA

ESCALA:	FOLHA:	Nº CESAN	REV:
INDICADA	02/04	B-029-000-92-5-XX-0011	00