CONFIGURAÇÃO DE PENAS P/ PLOTAGEM

COR		ESP.
1	07	0,1
2	07	0,2
3	07	0,3
4	07	0,4
5	07	0,5
6	07	0,6
7	07	0,25
8	07	0,09
9	07	0,15
140	140	0,15
162	162	0,15

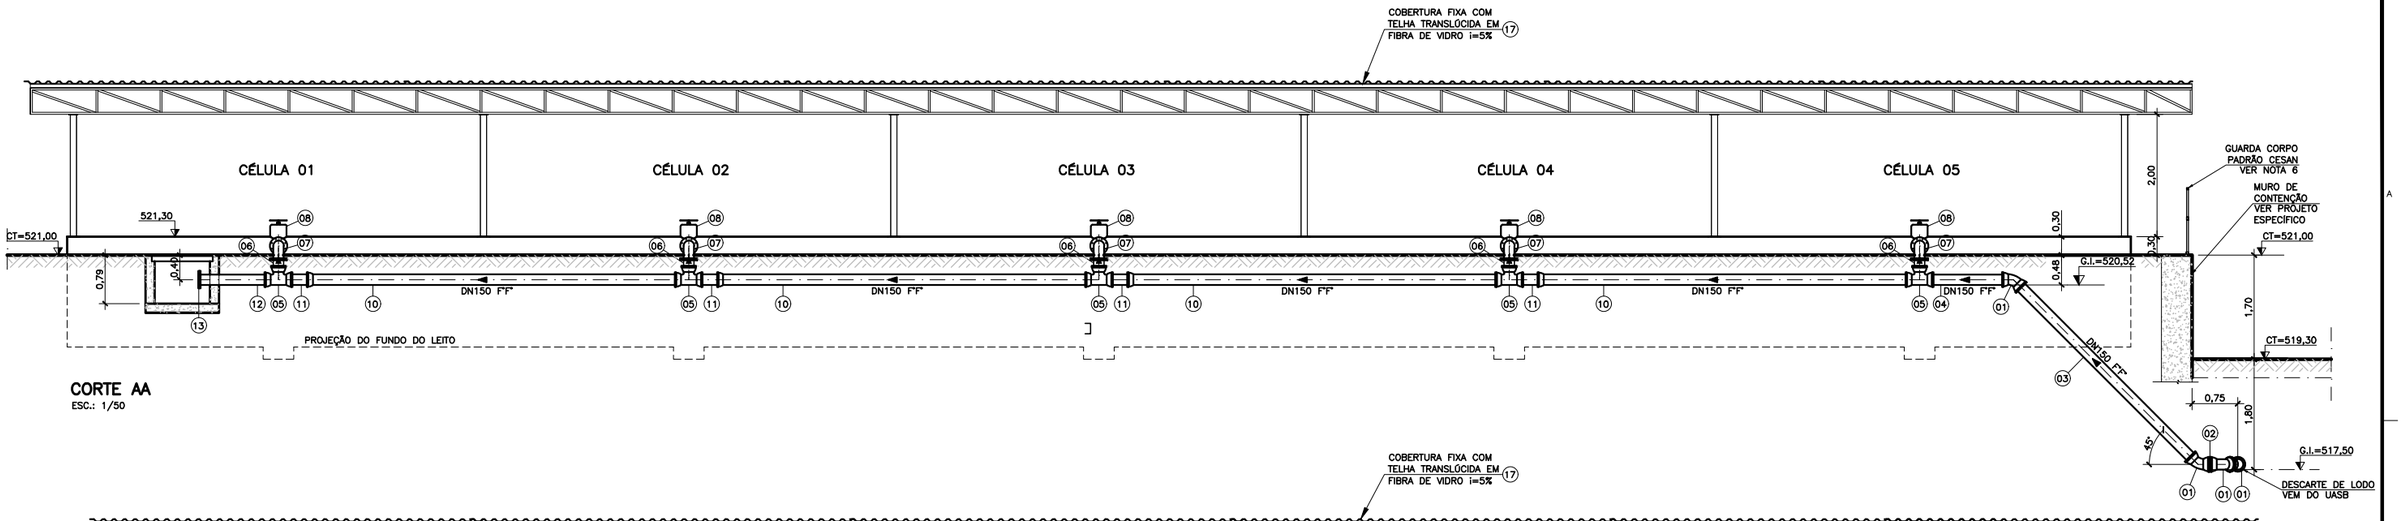

CORTE AA
ESC.: 1/50

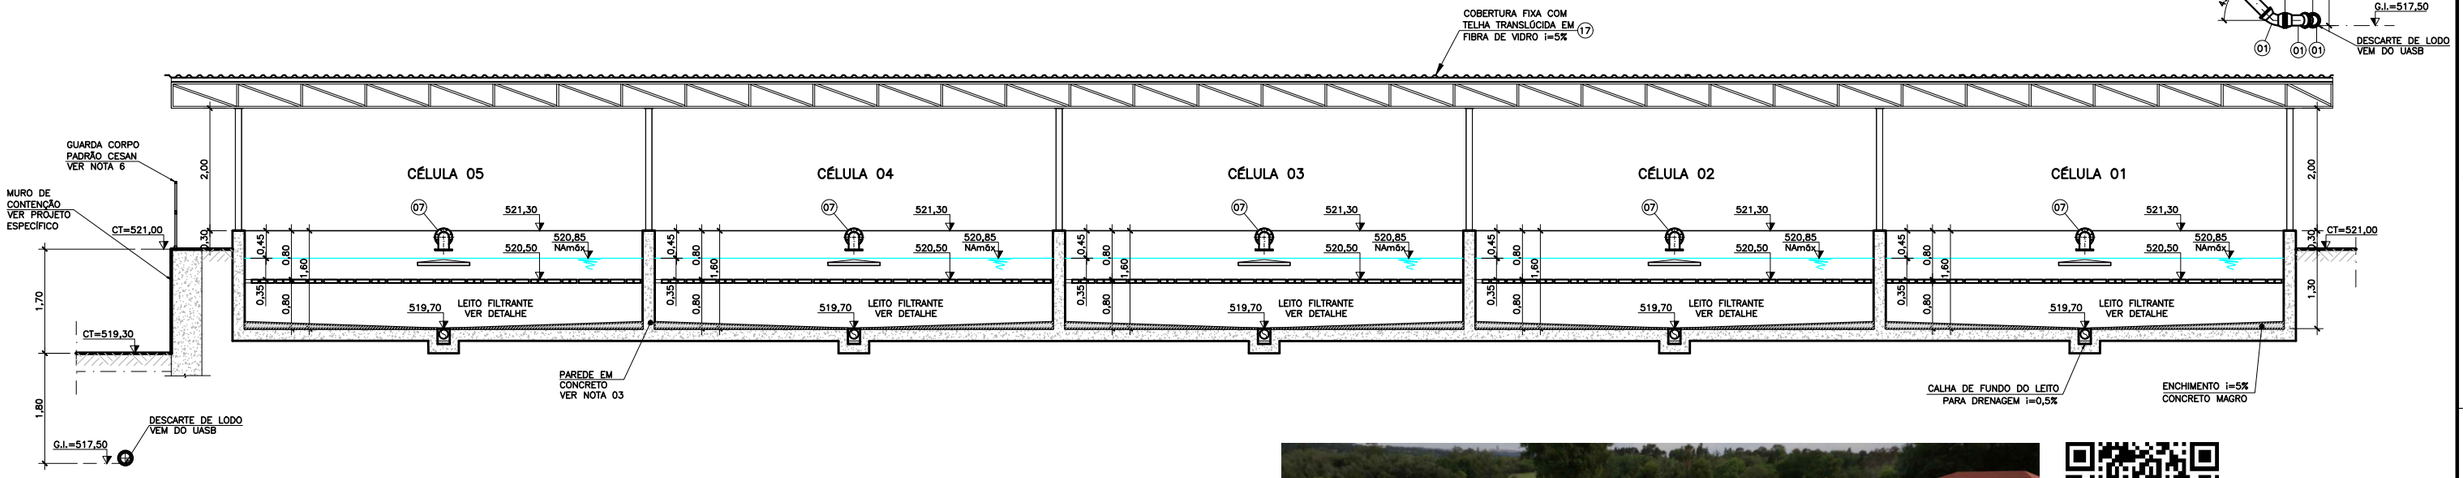

CORTE CC
ESC.: 1/50

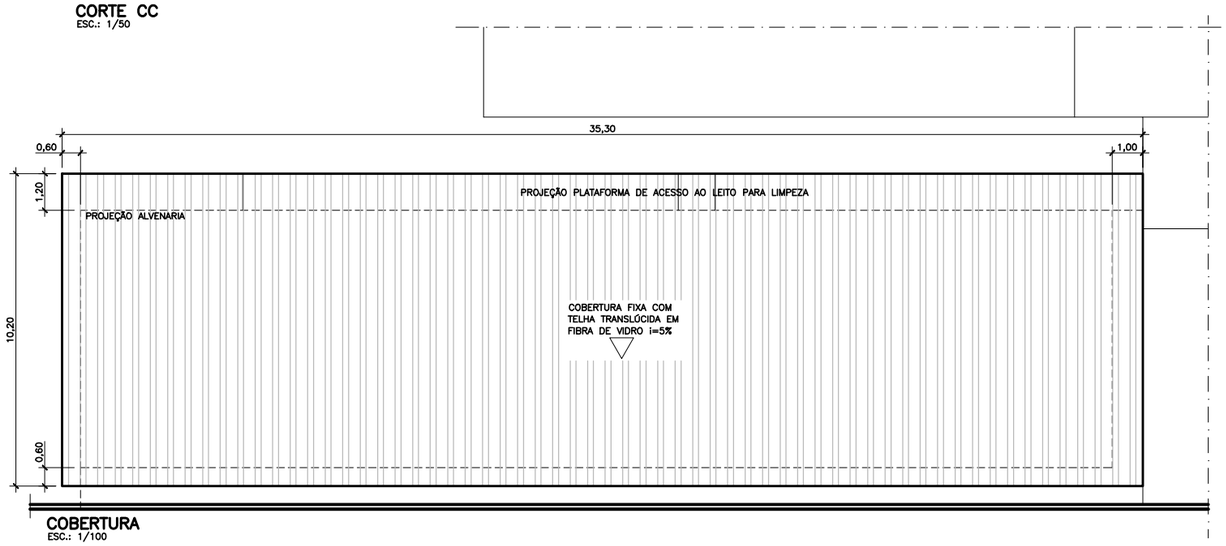

COBERTURA
ESC.: 1/100

RENDER
SEM ESCALA

RENDER 360°

NOTAS:

1. DIMENSÕES E ELEVAÇÕES EM METRO, EXCETO ONDE INDICADO.
2. CONFIRMAR COTAS E MEDIDAS NO LOCAL.
3. PARA PROJETO ESTRUTURAL DO LEITO DE SECAGEM E MECÂNICO DA ESTRUTURA DA COBERTURA METÁLICA VER PROJETO ESPECÍFICO.
4. PARA PLANTA BAIXA DO LEITO DE SECAGEM, VER DESENHO Nº B-029-000-92-5-XX-0011.
5. PARA PLANTA DE DRENAGEM DE FUNDO, VER DESENHO Nº B-029-000-92-5-XX-0010.
6. PARA CORTE BB, DETALHES, LISTA DE MATERIAIS E PLANTA CHAVE, VER DESENHO Nº B-029-000-92-5-XX-0013.
7. PARA TUBULAÇÕES EXTERNAS, VER DESENHO Nº: B-029-000-92-5-XX-0022.
8. PARA IMPLANTAÇÃO, VER DESENHO Nº: B-029-000-92-5-XX-0021.

ESTE DESENHO É PROPRIEDADE DA COMPANHIA ESPÍRITO SANTENSE DE SANEAMENTO – CESAN E NÃO PODE SER COPIADO SEM SUA AUTORIZAÇÃO.

NÚMEROS	TÍTULOS
PRINCIPAIS DESENHOS DE REFERÊNCIA	

Nº	LOCAL	DISCRIMINAÇÃO	DES.	DIV.	GER.	DATA
REVISÃO						

CANCELA E SUBSTITUI O DESENHO NÚMERO:

CANCELADO E SUBSTITUÍDO PELO DESENHO NÚMERO:

CENTRO DE DOCUMENTAÇÃO
RECEBIDO: __/__/__
Nº DOC.: _____ ASS.: _____
APROVAÇÃO CESAN:
ASS.: _____ MATR.: _____
UNID.: _____ DATA: __/__/__
ESTA APROVAÇÃO NÃO ISENTA A CONTRATADA DE SUAS RESPONSABILIDADES LEGAIS.

EMINENTE: Consórcio SDV

PROJETADO:	COORDENADOR:
FERNANDA PROVEDEL ZAMBOM	PEDRO ANTONIO PASSOS DE OLIVEIRA
CREA: 20790/D REGIÃO: ES	CREA: 4869/D REGIÃO: BA
DESENHO: UTALO KUSTER	Nº DES. PROJETISTA:
DATA: 15 / 11 / 22	B-5-SDV-009-92-XX-012

RESPONSÁVEL TÉCNICO: PEDRO ANTONIO PASSOS DE OLIVEIRA
CREA: 4869/D REGIÃO: BA ART Nº 0520220032090 DATA: 23/02/2022

EMISSÃO CESAN	DATAS
PROJETADO:	
CREA:	
DESENHADO:	
VERIFICADO: E-DPE ENGº JOSÉ CELSO MOTTA	
DIVISÃO: E-DPE ENGª VIVIANE MICHELE BERNARDONE	
GERÊNCIA: E-GPJ ENGª AMANDA CAMPAGNARO PEREIRA BRAGATTO	

CESAN

MUNICÍPIO: ALTO RIO NOVO | DISTRITO: SEDE | BAIRRO:

NOME DO EMPREENDIMENTO: AMPLIAÇÃO DO SISTEMA DE ESGOTAMENTO SANITÁRIO DE ALTO RIO NOVO

TÍTULO: SES DE ALTO RIO NOVO – ESTAÇÃO DE TRATAMENTO DE ESGOTO
PROJETO HIDRÁULICO – LEITO DE SECAGEM DE LODO
CORTE A–A, C–C, PLANTA DE COBERTURA E PERSPECTIVA

ESCALA:	FOLHA:	Nº CESAN	REV:
INDICADA	03/04	B-029-000-92-5-XX-0012	00