CONFIGURAÇÃO DE PENAS P/ PLOTAGEM

COR		ESP.
1	07	0,1
2	07	0,2
3	07	0,3
4	07	0,4
5	07	0,5
6	07	0,6
7	07	0,25
8	07	0,09
9	07	0,15
140	140	0,15
162	162	0,15

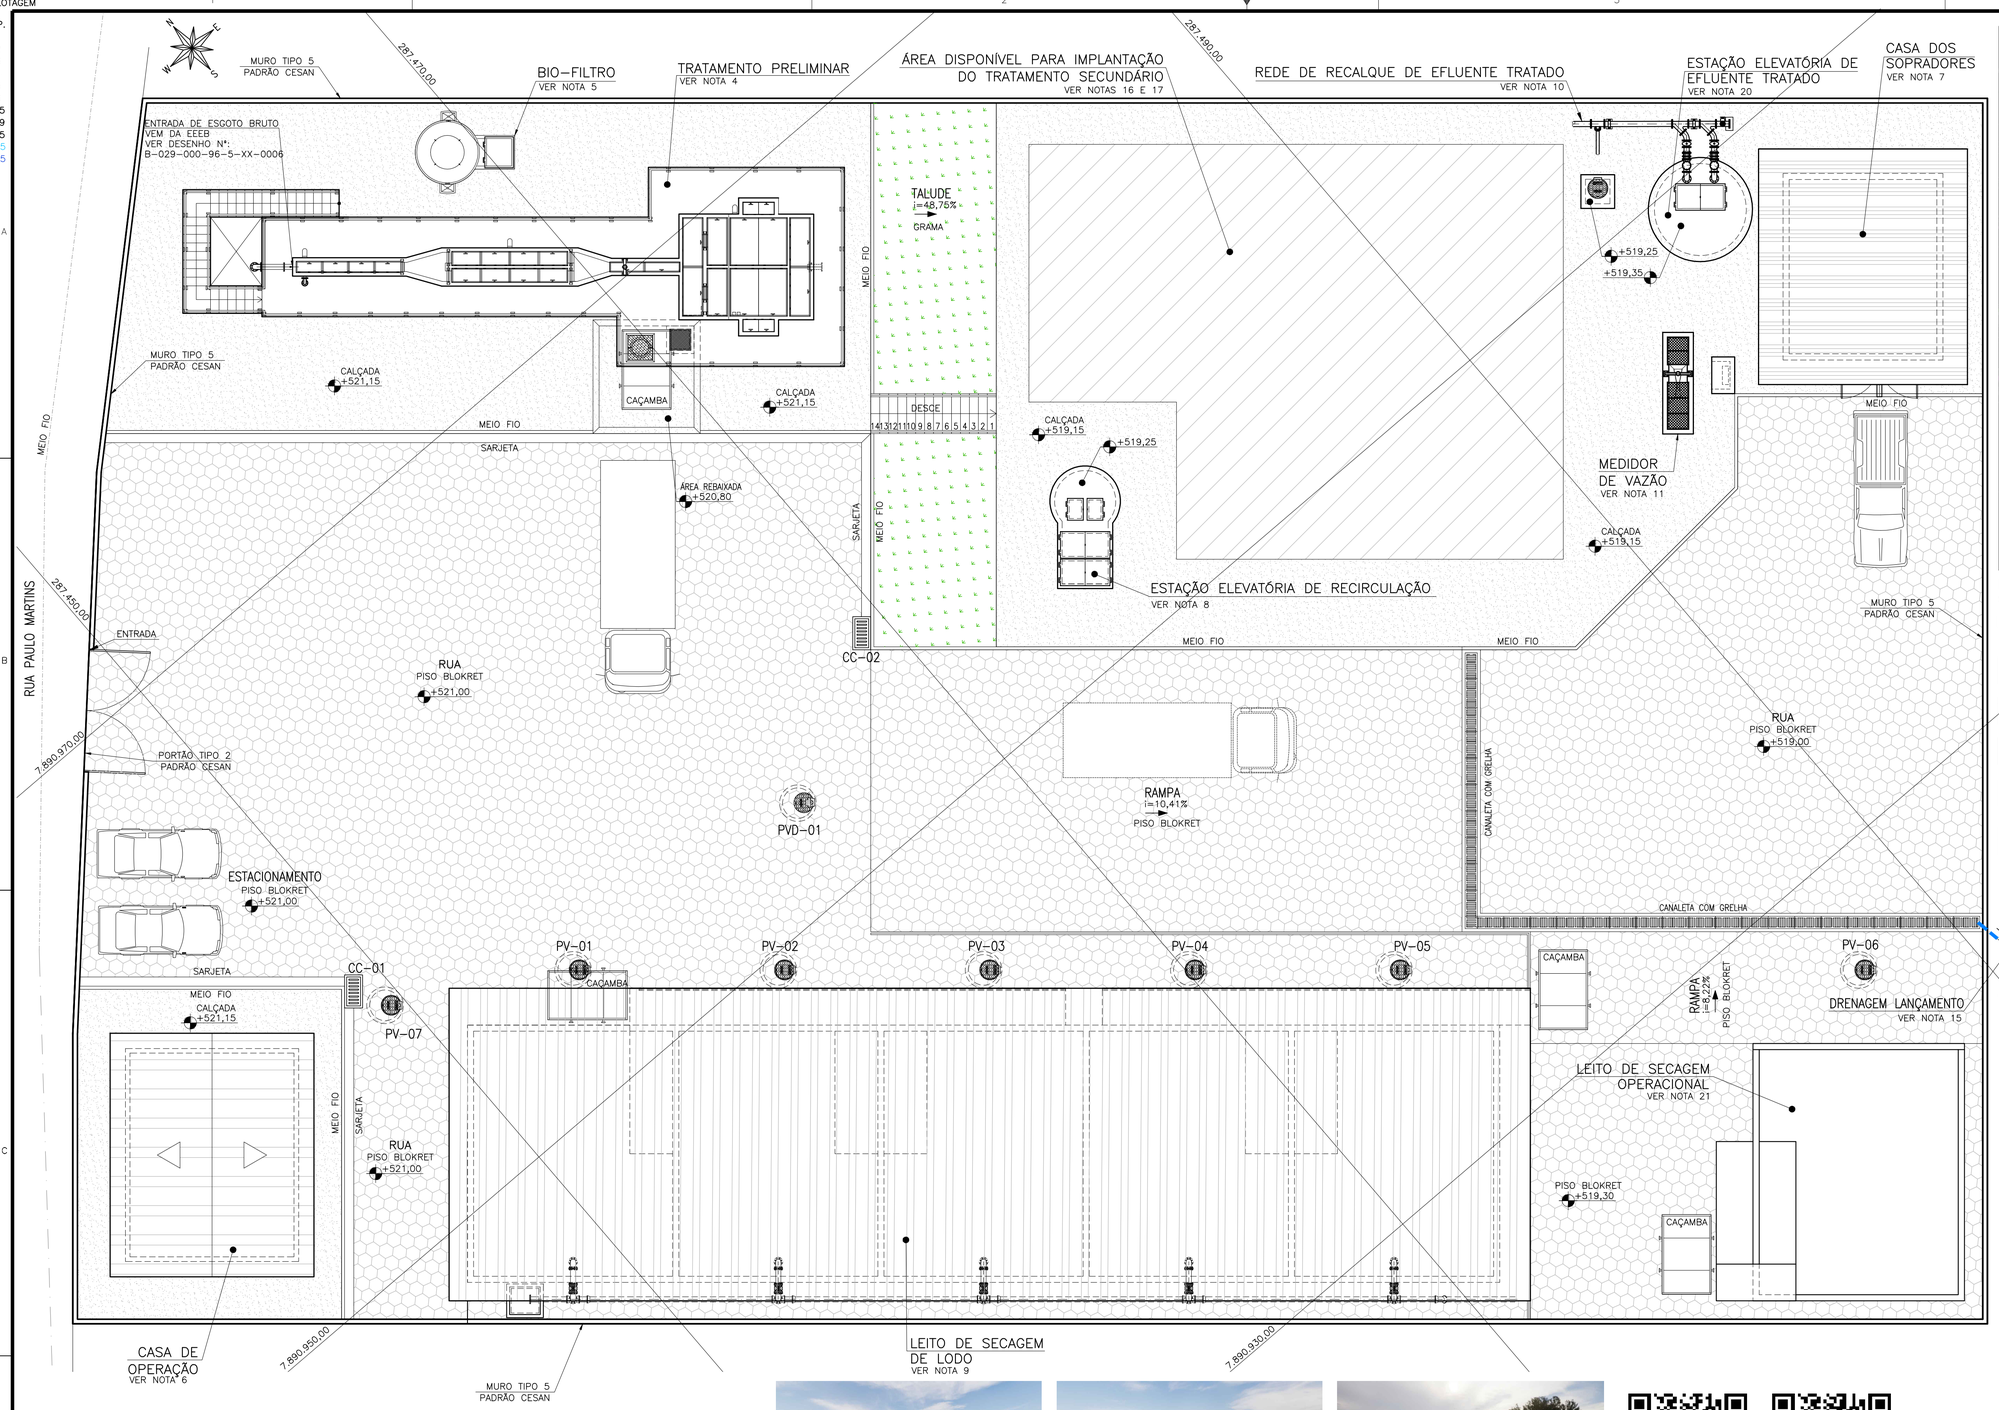

PLANTA BAIXA
ESC.: 1/100

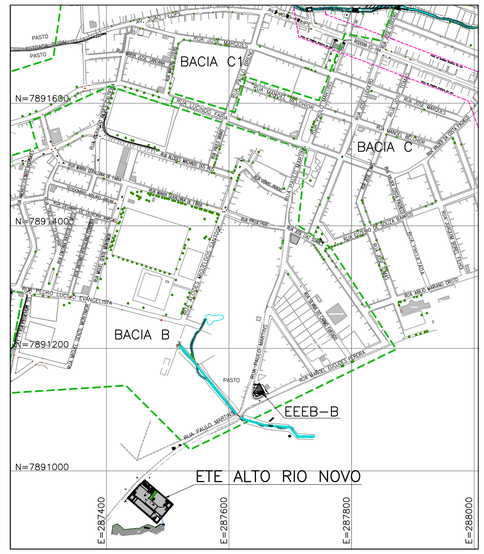

PLANTA DE SITUAÇÃO
SEM ESCALA

LEGENDA:

- UNIDADES PROJETADAS
- ÁREA DISPONÍVEL PARA IMPLANTAÇÃO DO TRATAMENTO SECUNDÁRIO A= 211,00 m²
- PAVIMENTAÇÃO PISO BLOKRET A=1015,00 m²
- CALÇADA – PISO CIMENTO LISO A=843,70m² – ÁREA INTERNA
- GRAMA TIPO ESMERALDA A=65,79 m²
- PV DRENAGEM
- PV ESGOTO
- MURO PADRÃO CESAN – TIPO 5 L= 202,83m
- MEIO FIO – H=0,15cm L= 102,62m – ÁREA INTERNA

NOTAS

1. DIMENSÕES E ELEVAÇÕES EM METRO, EXCETO ONDE INDICADO.
2. CONFIRMAR COTAS E MEDIDAS NO LOCAL.
3. PARA DADOS ESTRUTURAIS, VER PROJETO ESPECÍFICO.
4. PARA TRATAMENTO PRELIMINAR, VER DESENHOS Nº: B-029-000-92-5-XX-0001 ATÉ B-029-000-92-5-XX-0007.
5. PARA BIOFILTRO E PONTO DE ÁGUA VER DESENHOS PADRÃO CESAN A-000-000-00-0-CP-0001.
6. PARA CASA DE OPERAÇÃO, VER CADERNO DE DESENHO DE PROJETO PADRÃO CESAN A-000-000-00-0-CP-0006 – DETALHE B1.1.
7. PARA CASA DOS SOPRADORES, VER DESENHO Nº: B-029-000-92-5-XX-0016.
8. PARA ESTAÇÃO ELEVATÓRIA DE RECIRCULAÇÃO, VER DESENHOS Nº: B-029-000-92-5-XX-0008 E B-029-000-92-5-XX-0009.
9. PARA LEITOS DE SECAGEM DE LODO, VER DESENHOS Nº: B-029-000-92-5-XX-0010 ATÉ B-029-000-92-5-XX-0013.
10. PARA REDE DE RECALQUE DE EFLUENTE TRATADO, VER PROJETO ESPECÍFICO.
11. PARA DETALHE DO MEDIDOR DE VAZÃO VER DESENHO Nº: B-029-000-92-5-XX-0017.
12. PARA SEÇÕES LONGITUDINAIS E TRANSVERSAIS DE TERRAPLANAGEM, VER DESENHO Nº: B-029-000-92-5-XX-0020.
13. PARA PERFIL HIDRÁULICO, VER DESENHO Nº: B-029-000-92-5-XX-0029.
14. PARA TUBULAÇÕES EXTERNAS, VER DESENHO Nº: B-029-000-92-5-XX-0022.
15. PARA LANÇAMENTO DA DRENAGEM PLUVIAL, VER DESENHO Nº: B-029-000-92-5-XX-0025.
16. ETE PRÉ-FABRICADA A SER FORNECIDA COMPLETA, CONFORME ESPECIFICAÇÕES TÉCNICAS CONTIDAS EM MEMORIAL.
17. O SISTEMA DE TRATAMENTO SECUNDÁRIO DEVERÁ CONSIDERAR OS LIMITES DE ÁREA CONFORME PRANCHA DE IMPLANTAÇÃO Nº: B-029-000-92-5-XX-0021. APÓS DEFINIÇÃO DO FORNECEDOR, ESTE FICARÁ A CARGO DE AJUSTES DE TODOS OS PROJETOS (HIDRÁULICO, ESTRUTURAL E ELÉTRICO) PARA INTERLIGAÇÃO COM AS DEMAIS UNIDADES PROJETADAS. TODO ÔNUS ENVOLVIDO NESSE PROCESSO DEVERÁ SER CONSIDERADO NA ELABORAÇÃO DA PROPOSTA.
18. PARA FLUXOGRAMA, VER DESENHO Nº B-029-000-92-5-XX-0028.
19. PARA DRENAGEM, VER DESENHOS Nº: B-029-000-92-5-XX-0024 ATÉ B-029-000-92-5-XX-0027.
20. PARA ESTAÇÃO ELEVATÓRIA DE EFLUENTE TRATADO, VER DESENHOS Nº B-029-000-92-5-XX-0018 E B-029-000-92-5-XX-0019.
21. PARA LEITO DE SECAGEM OPERACIONAL, VER DESENHOS Nº: B-029-000-92-5-XX-0014 E B-029-000-92-5-XX-0015.

RENDERS

RENDER 360°-01 RENDER 360°-02

ESTE DESENHO É PROPRIEDADE DA COMPANHIA ESPÍRITO SANTENSE DE SANEAMENTO – CESAN E NÃO PODE SER COPIADO SEM SUA AUTORIZAÇÃO.

NÚMEROS	TÍTULOS	Nº	LOCAL	DISCRIMINAÇÃO	DES.	DIV.	GER.	DATA
PRINCIPAIS DESENHOS DE REFERÊNCIA		REVISÃO						

CANCELA E SUBSTITUI O DESENHO NÚMERO:

CANCELADO E SUBSTITUÍDO PELO DESENHO NÚMERO:

CENTRO DE DOCUMENTAÇÃO
RECEBIDO: __/__/__
Nº DOC.: _____ ASS.: _____
APROVAÇÃO CESAN:
ASS.: _____ MATR.: _____
UNID.: _____ DATA: __/__/__
ESTA APROVAÇÃO NÃO ISENTA A CONTRATADA DE SUAS RESPONSABILIDADES LEGAIS.

EMINENTE: Consórcio SDV

PROJETADO: FERNANDA PROVEDEL ZAMBOM	COORDENADOR: PEDRO ANTONIO PASSOS DE OLIVEIRA
CREA: 20790/D REGIÃO: ES	CREA: 4869/D REGIÃO: BA
DESENHO: UITALO KUSTER	Nº DES. PROJETISTA: B-5-SDV-009-92-XX-023
DATA: 23/11/22	

RESPONSÁVEL TÉCNICO: PEDRO ANTONIO PASSOS DE OLIVEIRA
CREA: 4869/D REGIÃO: BA ART Nº 0820220032090 DATA: 23/02/2022

EMISSÃO CESAN	DATAS
PROJETADO:	
CREA:	
DESENHADO:	
VERIFICADO: E-DPE ENGº JOSÉ CELSO MOTTA	
DIVISÃO: E-DPE ENGº VIVIANE MICHELE BERNARDONE	
GERÊNCIA: E-GPJ ENGª AMANDA CAMPAGNARO PEREIRA BRAGATTO	

CESAN

MUNICÍPIO: ALTO RIO NOVO | DISTRITO: SEDE | BAIRRO:

NOME DO EMPREENDIMENTO: AMPLIAÇÃO DO SISTEMA DE ESGOTAMENTO SANITÁRIO DE ALTO RIO NOVO

TÍTULO: SES DE ALTO RIO NOVO – ESTAÇÃO DE TRATAMENTO DE ESGOTO
PROJETO HIDRÁULICO – URBANIZAÇÃO
PLANTA BAIXA E RENDERS

ESCALA:	FOLHA:	Nº CESAN	REV:
INDICADA	01/01	B-029-000-92-5-XX-0023	00