CONFIGURAÇÃO DE PENAS P/ PLOTAGEM

COR		ESP.
1	07	0,1
2	07	0,2
3	07	0,3
4	07	0,4
5	07	0,5
6	07	0,6
7	07	0,25
8	07	0,09
9	07	0,15
140	140	0,15
162	162	0,15

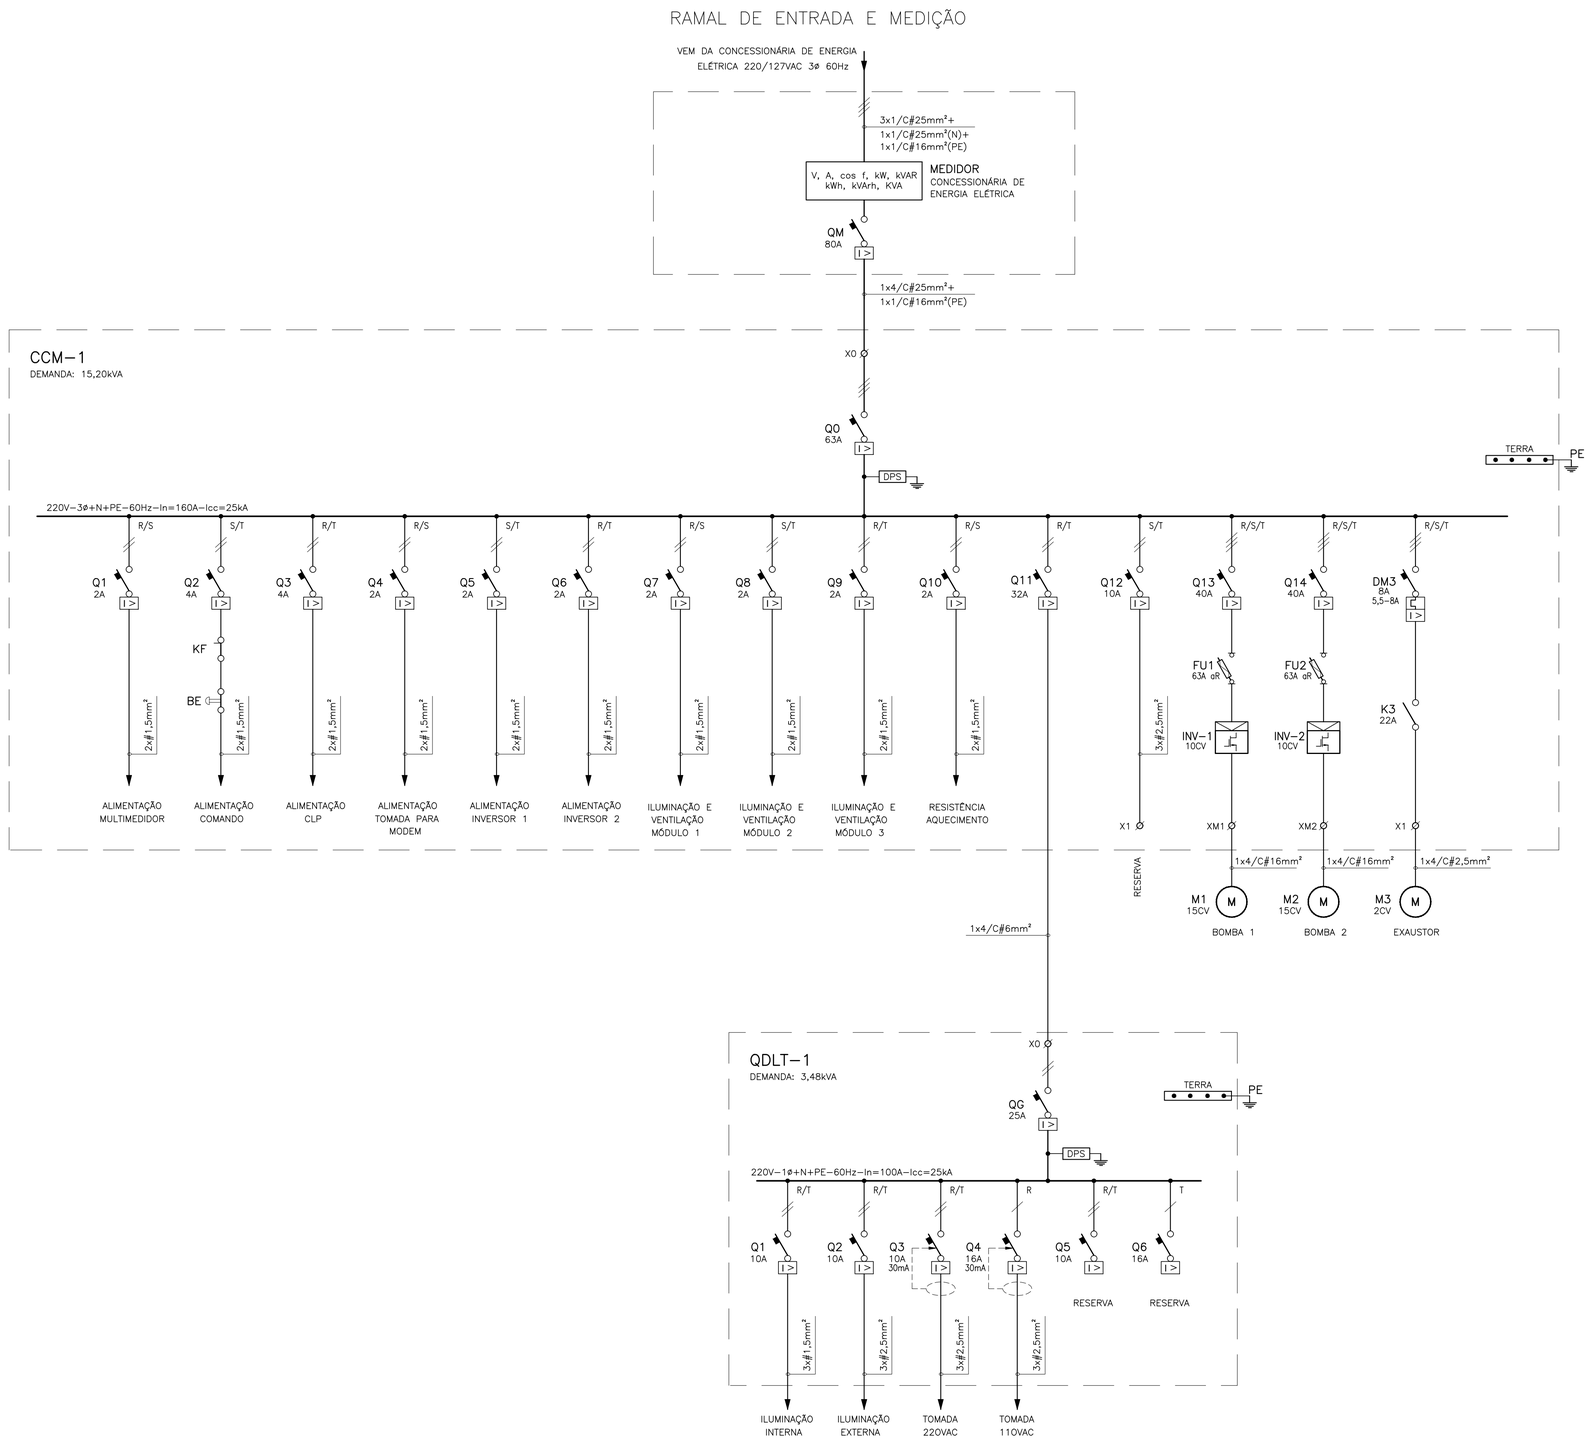

SIMBOLOGIA

SIMBOLO	DESCRITIVO
	DISJUNTOR COM RELÉ ELETROMAGNÉTICO
	DISJUNTOR MOTOR, COM RELÉ TERMICO E ELETROMAGNÉTICO
	DISJUNTOR COM DISPOSITIVO DR INTEGRADO
	CHAVE FUSÍVEL
	CONTATOR TRIPOLAR
	INVERSOR DE FREQUÊNCIA
	RESISTÊNCIA DE AQUECIMENTO
DPS	DISPOSITIVO PROTEÇÃO CONTRA SURTOS
ø	BORNE DE BAIXA TENSÃO INSTALADO EM PAINEL
M	MOTOR ELÉTRICO
	CIRCUITO MONOFÁSICO. BIFÁSICO E TRIFÁSICO, RESPECTIVAMENTE

CORES DOS CABOS:
R – VERMELHO
S – BRANCO
T – PRETO
N – AZUL
PE – VERDE

NOTAS

01– A SEÇÃO DOS CONDUTORES ESTÃO EM mm².
02– A LÓGICA DO COMANDO NÃO PERMITIRÁ O FUNCIONAMENTO SIMULTÂNEO DAS BOMBAS.
03– PARA QUADRO DE CARGAS VER DESENHO Nº B–029–000–91–6–XX–0028.
04– PARA DIAGRAMA TRIFILAR DO CCM–1 VER DESENHOS Nº B–029–000–91–6–XX–0035 E 0036.
04– PARA DIAGRAMA FUNCIONAL DO CCM–1 VER DESENHOS Nº B–029–000–91–6–XX–0037 E 0038.
05– PARA DETALHAMENTO DA ENTRADA DE ENERGIA VER DESENHO Nº B–029–000–91–6–XX–0029.
06– PARA DIAGRAMA DE INTERLIGAÇÃO E LISTA DE CABOS VER DESENHO Nº B–029–000–91–6–XX–0030.
07– PARA PLANTA DE INSTALAÇÃO VER VER DESENHO Nº B–029–000–91–6–XX–0031.

ESTE DESENHO É PROPRIEDADE DA COMPANHIA ESPÍRITO SANTENSE DE SANEAMENTO – CESAN E NÃO PODE SER COPIADO SEM SUA AUTORIZAÇÃO.

NÚMEROS	TÍTULOS
B–029–000–91–5–XX–0020	PROJETO HIDRÁULICO – EEEB–B CORTES A–A, B–B, C–C
B–029–000–91–5–XX–0019	PROJETO HIDRÁULICO – EEEB–B PLANTA BAIXA, ESPECIFICAÇÃO DAS BOMBAS
B–029–000–91–5–XX–0018	PROJETO HIDRÁULICO – EEEB–B VISTA SUPERIOR
B–029–000–91–5–XX–0017	PROJETO HIDRÁULICO – EEEB–B URBANIZAÇÃO/LOCAÇÃO E PLANTA DE SITUAÇÃO

PRINCIPAIS DESENHOS DE REFERÊNCIA

Nº	LOCAL	DISCRIMINAÇÃO	DES.	DIV.	GER.	DATA

REVISÃO

CANCELA E SUBSTITUI O DESENHO NÚMERO:

CANCELADO E SUBSTITUÍDO PELO DESENHO NÚMERO:

CENTRO DE DOCUMENTAÇÃO
RECEBIDO: / /
Nº DOC.: ASS.:
APROVAÇÃO CESAN:
ASS.: MATR.:
UNID.: DATA: / /
ESTA APROVAÇÃO NÃO ISENTA A CONTRATADA DE SUAS RESPONSABILIDADES LEGAIS.

EMINENTE: Consórcio SDV

PROJETADO:	COORDENADOR:
WEMERSON SALVADOR DA SILVA	PEDRO ANTÔNIO PASSOS DE OLIVEIRA
CREA: 45934/D REGIÃO: ES	CREA: 4869/D REGIÃO: BA
DESENHO: MICHELLE LOUISE	Nº DES. PROJETISTA: B–6–SDV–009–91–XX–027
DATA: 08 / 11 /2022	

RESPONSÁVEL TÉCNICO: WEMERSON SALVADOR DA SILVA
CREA: 45934/D REGIÃO: ES ART Nº 0820230250437 DATA: 09/08/2023

EMISSÃO CESAN	DATAS
PROJETADO:	
CREA:	
DESENHADO:	
VERIFICADO: E–DPE ENGº RENATO BERTOLDI SIMÕES	
DIVISÃO: E–DPE ENGº VIVIANE MICHELE BERNARDONE	
GERÊNCIA: E–GPJ ENGª AMANDA CAMPAGNARO PEREIRA BRAGATTO	

CESAN

MUNICÍPIO: ALTO RIO NOVO | DISTRITO: SEDE | BAIRRO: –

NOME DO EMPREENDIMENTO: AMPLIAÇÃO DO SISTEMA DE ESGOTAMENTO SANITÁRIO DE ALTO RIO NOVO

TÍTULO: SES DE ALTO RIO NOVO –ELEVATÓRIA DE ESGOTO BRUTO EEEB–B
PROJETO ELÉTRICO – FORÇA/ALIMENTAÇÃO
DIAGRAMA UNIFILAR

ESCALA:	FOLHA:	Nº CESAN	REV:
S/ESCALA	01/13	B–029–000–91–6–XX–0027	0.B