







ESCALA - 1:25

QUANTITATIVOS	
ÁREA DE FORMA	(m ²): 3.4
VOLUME DE CONCRETO	(m ³): 0.46



ESCALA - 1:25

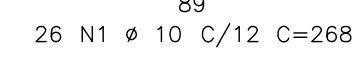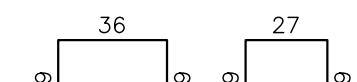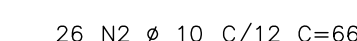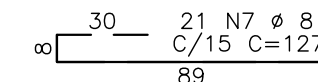

ESCALA - 1:25




ESCALA - 1:25



ESCALA - 1:25





RESUMO DE AÇO			
AÇO	BIT	COMPR	PESO
	mm	m	kgf
50A	8	27	11
50A	10	185	114
Peso Total	50A =		125 kgf

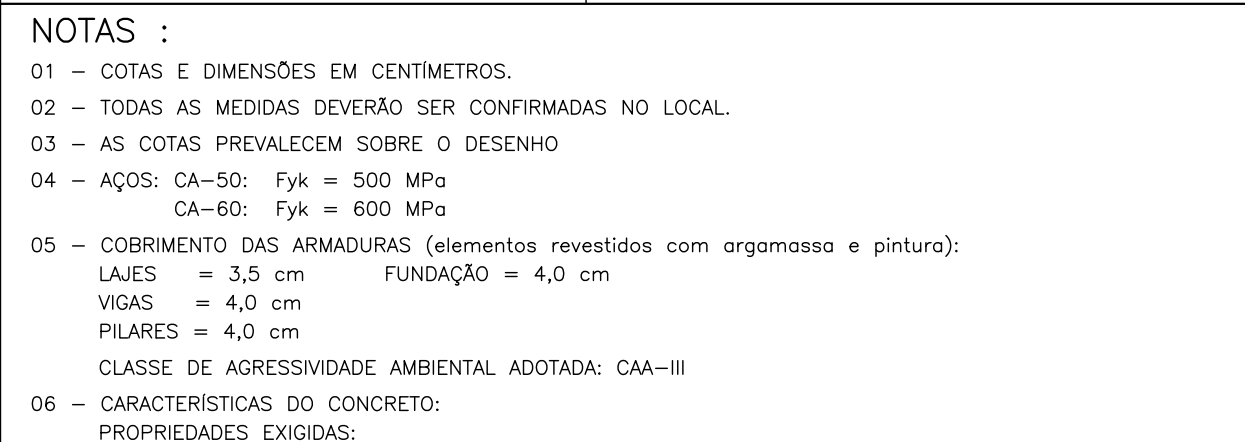

- 07 - PRECAUÇÕES ESPECIAIS DEVEM SER TOMADAS QUANTO A CURA DO CONCRETO, MANTENDO A SUPERFÍCIE DO MESMO ÚMIDA E PROTEGIDA.
- 08 - A EXECUÇÃO DA ESTRUTURA E DE RESPONSABILIDADE DA CONSTRUTORA E DEVERÁ CONTAR COM A CONSULTORIA DE UM TECNÓLOGO DE MATERIAIS. O ENGENHEIRO RESPONSÁVEL DEVERÁ OBEDECER AS RECOMENDAÇÕES DA NBR 14931:2004 - EXECUÇÃO DE ESTRUTURAS DE CONCRETO - PROCEDIMENTOS.
- 09 - PROJETO DE ESCORAMENTOS E CIMENTAÇÕES É DE RESPONSABILIDADE DA CONSTRUTORA OU DO RESPONSÁVEL TÉCNICO DA OBRA.
- 10 - OS QUANTITATIVOS DEVEM SER CONFIRMADOS PELO RESPONSÁVEL TÉCNICO DA OBRA.
- 11 - AS CARGAS UTILIZADAS NO PROJETO DEVEM SER CONSULTADAS NO MEMORIAL DE CÁLCULO.
- 12 - RECOMENDAÇÕES PARA ESCORAMENTO:



_____ NIVEL 5 _____

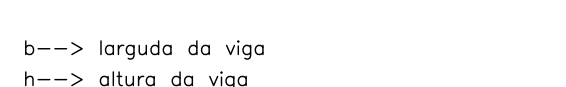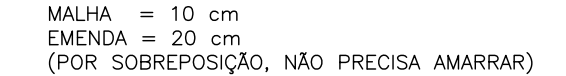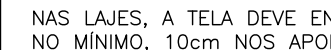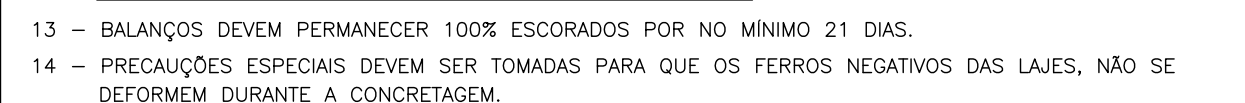

16 - LEGENDA:

AFP: ÁREA DE FORMA DO PILARETE
VCP: VOLUME DE CONCRETO DO PILARETE
AFS: ÁREA DE FORMA DA SAPATA
VCS: VOLUME DE CONCRETO DA SAPATA
CR: CONCRETO DE REGULARIZAÇÃO
CAF: COTA DE ASSENTAMENTO DA FUNDAÇÃO
CTB: COTA DE TOPO DE BLOCO

17 - A TENSÃO ADMISSÍVEL DO SOLO FOI ADOPTADA CONFORME RELATÓRIO GEOTÉCNICO, COM VALOR DE 1,0 kgf/cm².

CANCELA E SUBSTITUI
O DESENHO NÚMERO:

CANCELADO E SUBSTITUI
TUÍDO PELO DESENHO
NÚMERO:

EMINENTE:  Consórcio SDV	
PROJETADO: HELTON DE BARROS COUTINHO	COORDENADOR: PEDRO ANTÔNIO PASSOS DE OLIVEIRA
CREA: 5058/D REGIÃO: ES	CREA: 4869/D REGIÃO: BA
DESENHO: EQUIPE HC	Nº DES. PROJETISTA:
DATA: 14 / 01 / 2023	B-4-SDV-009-91-XX-011
RESPONSÁVEL TÉCNICO: HELTON DE BARROS COUTINHO	
CREA: 5058/D REGIÃO: ES ART	Nº 0820230250036 DATA: 08/08/2023

MUNICÍPIO: ALTO RIO NOVO		DISTRITO: SEDE		BAIRRO: —	
NOME DO EMPREENDIMENTO: AMPLIAÇÃO DO SISTEMA DE ESGOTAMENTO SANITÁRIO DE ALTO RIO NOVO					
TÍTULO: SES DE ALTO RIO NOVO — ELEVATORIA DE ESGOTO BRUTO					
PROJETO ESTRUTURAL — EEEB—B					
FORMAS E ARMAÇÃO DO ABRIGO DO PAINEL ELÉTRICO					
ESCALA: INDICADA		FOLHA: 11 / 40		N° CESAN B—029—000—91—4—XX—0011	
					REV 00