
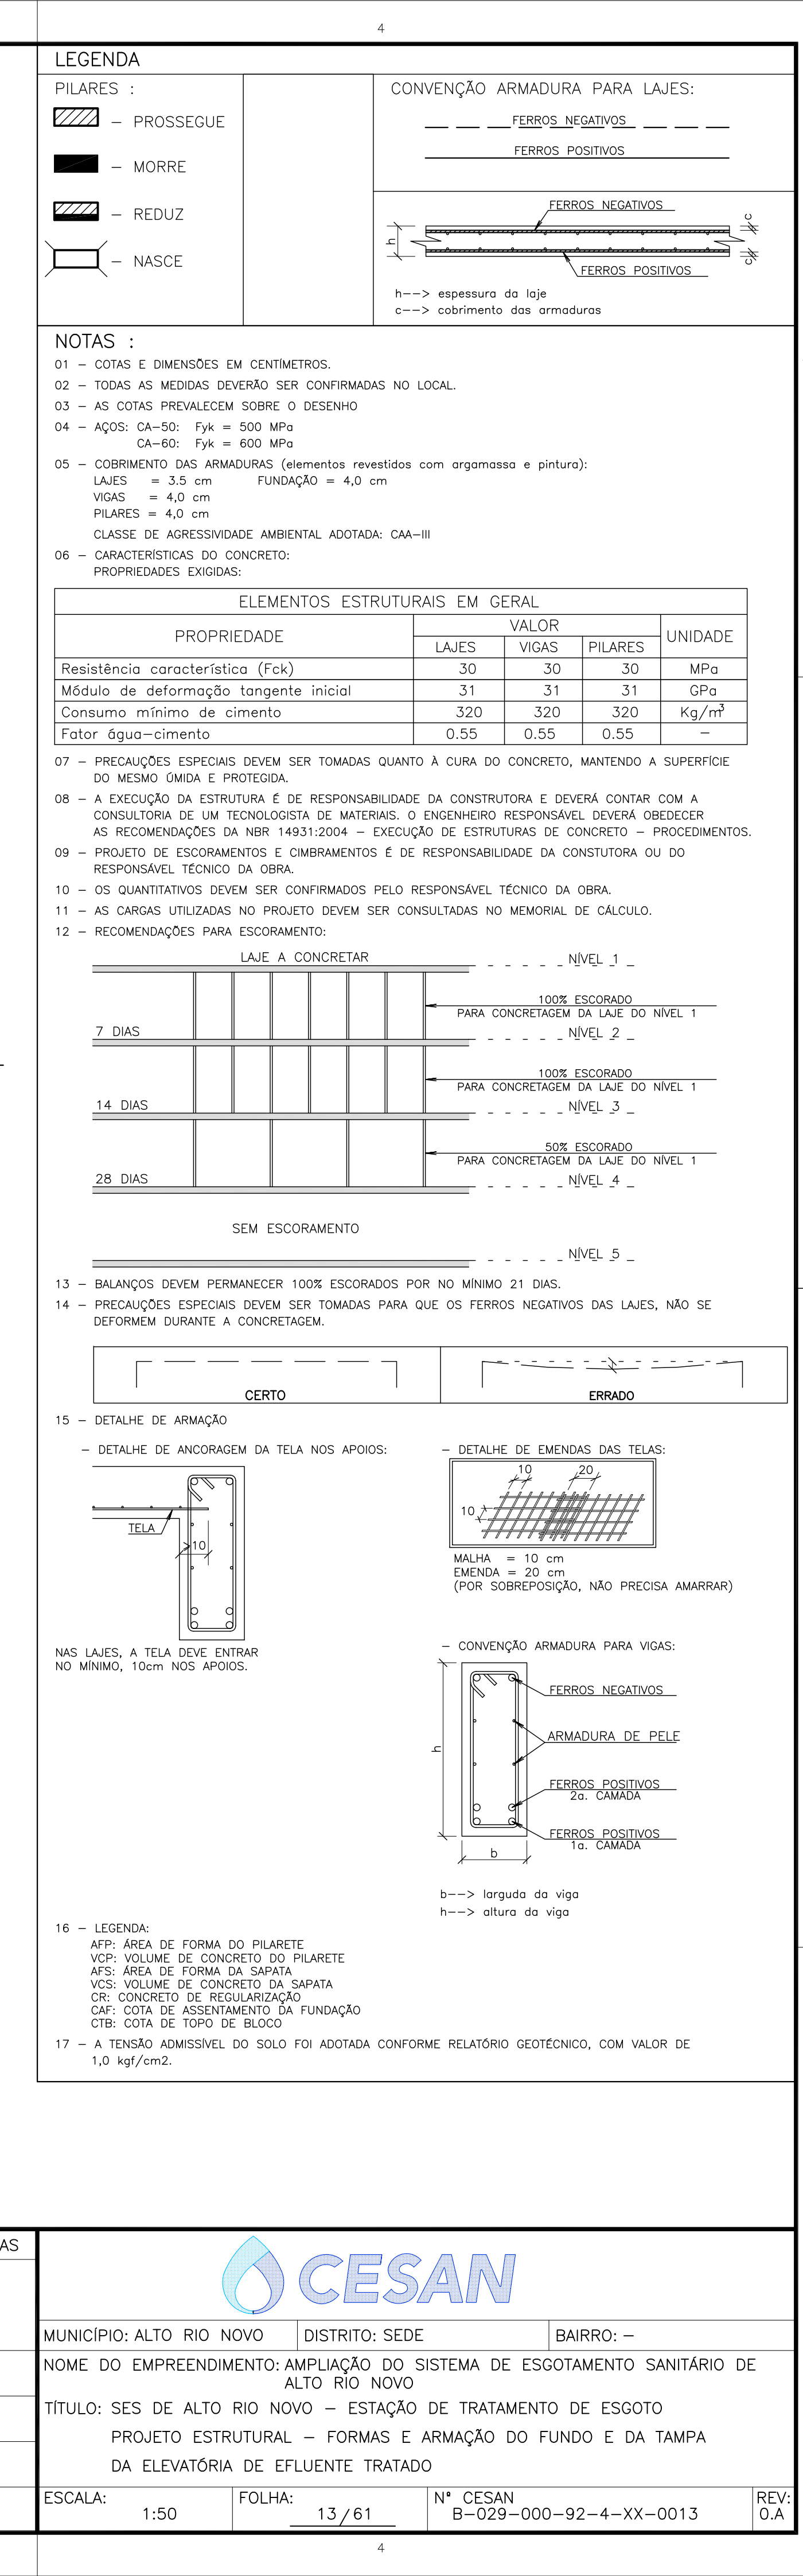
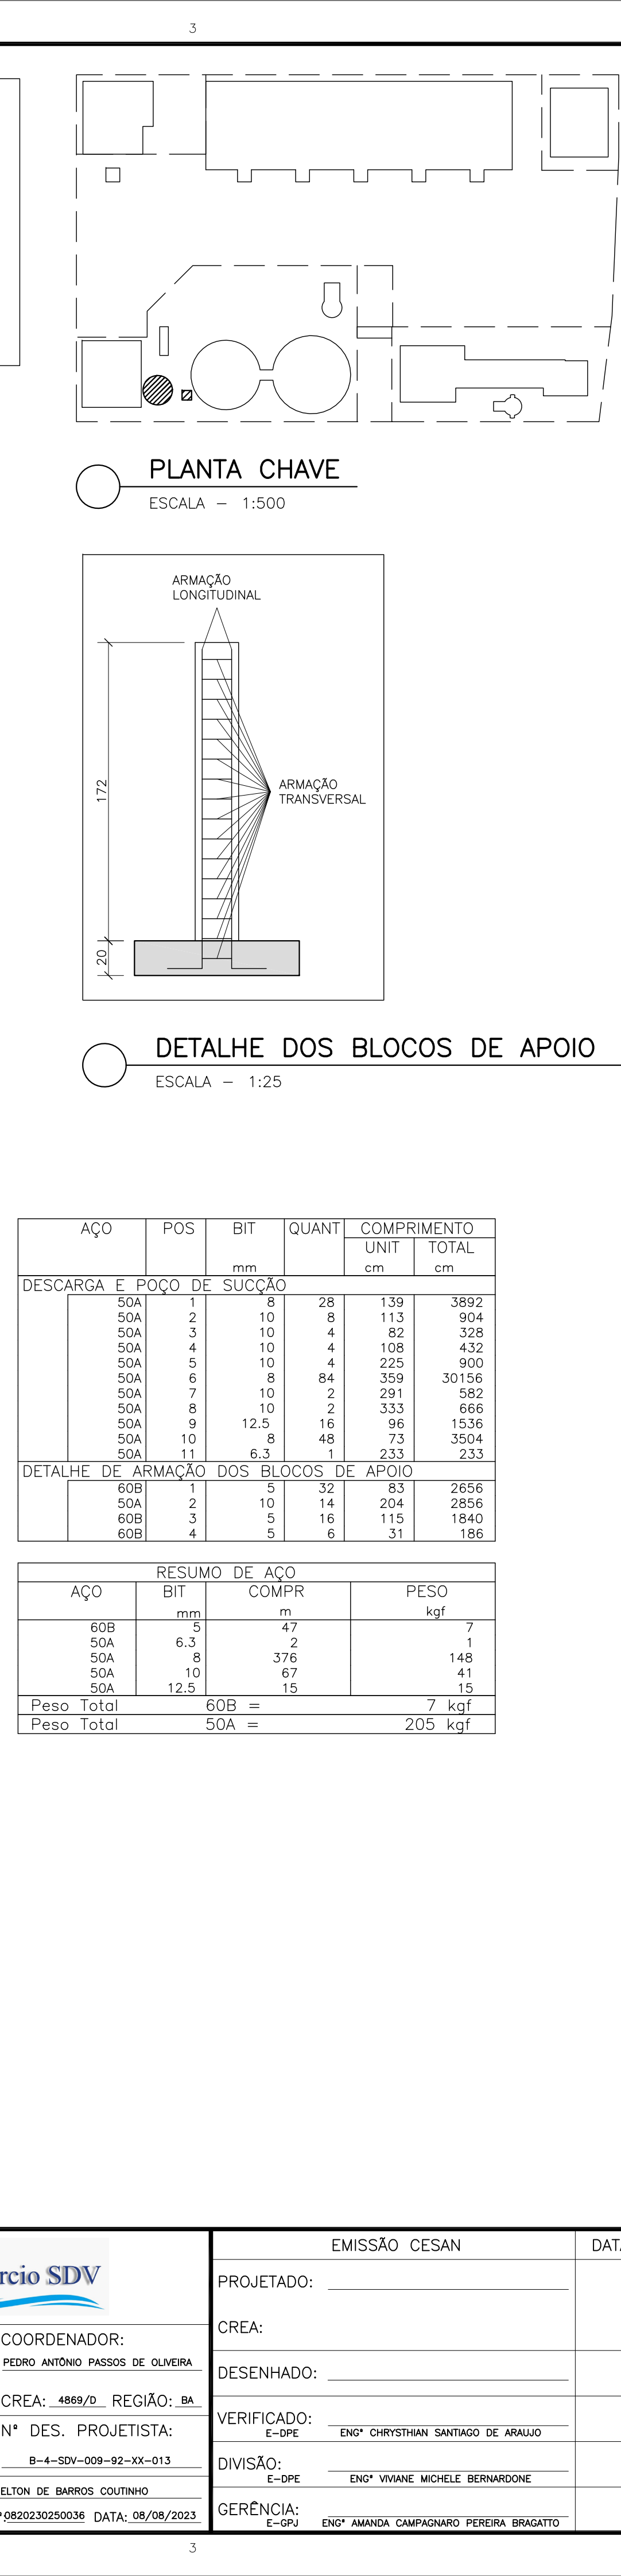
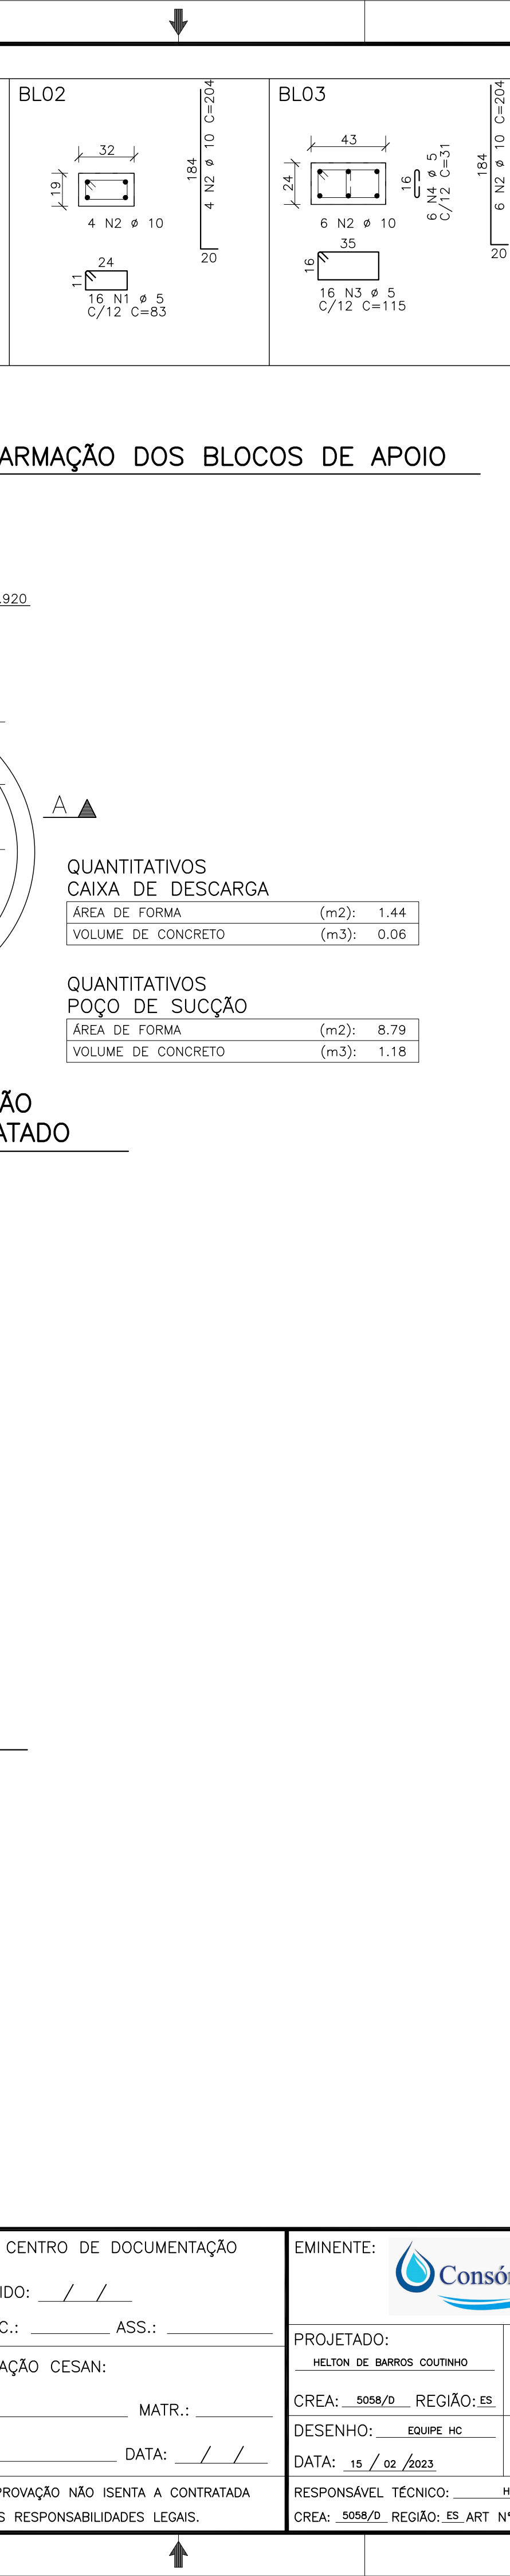
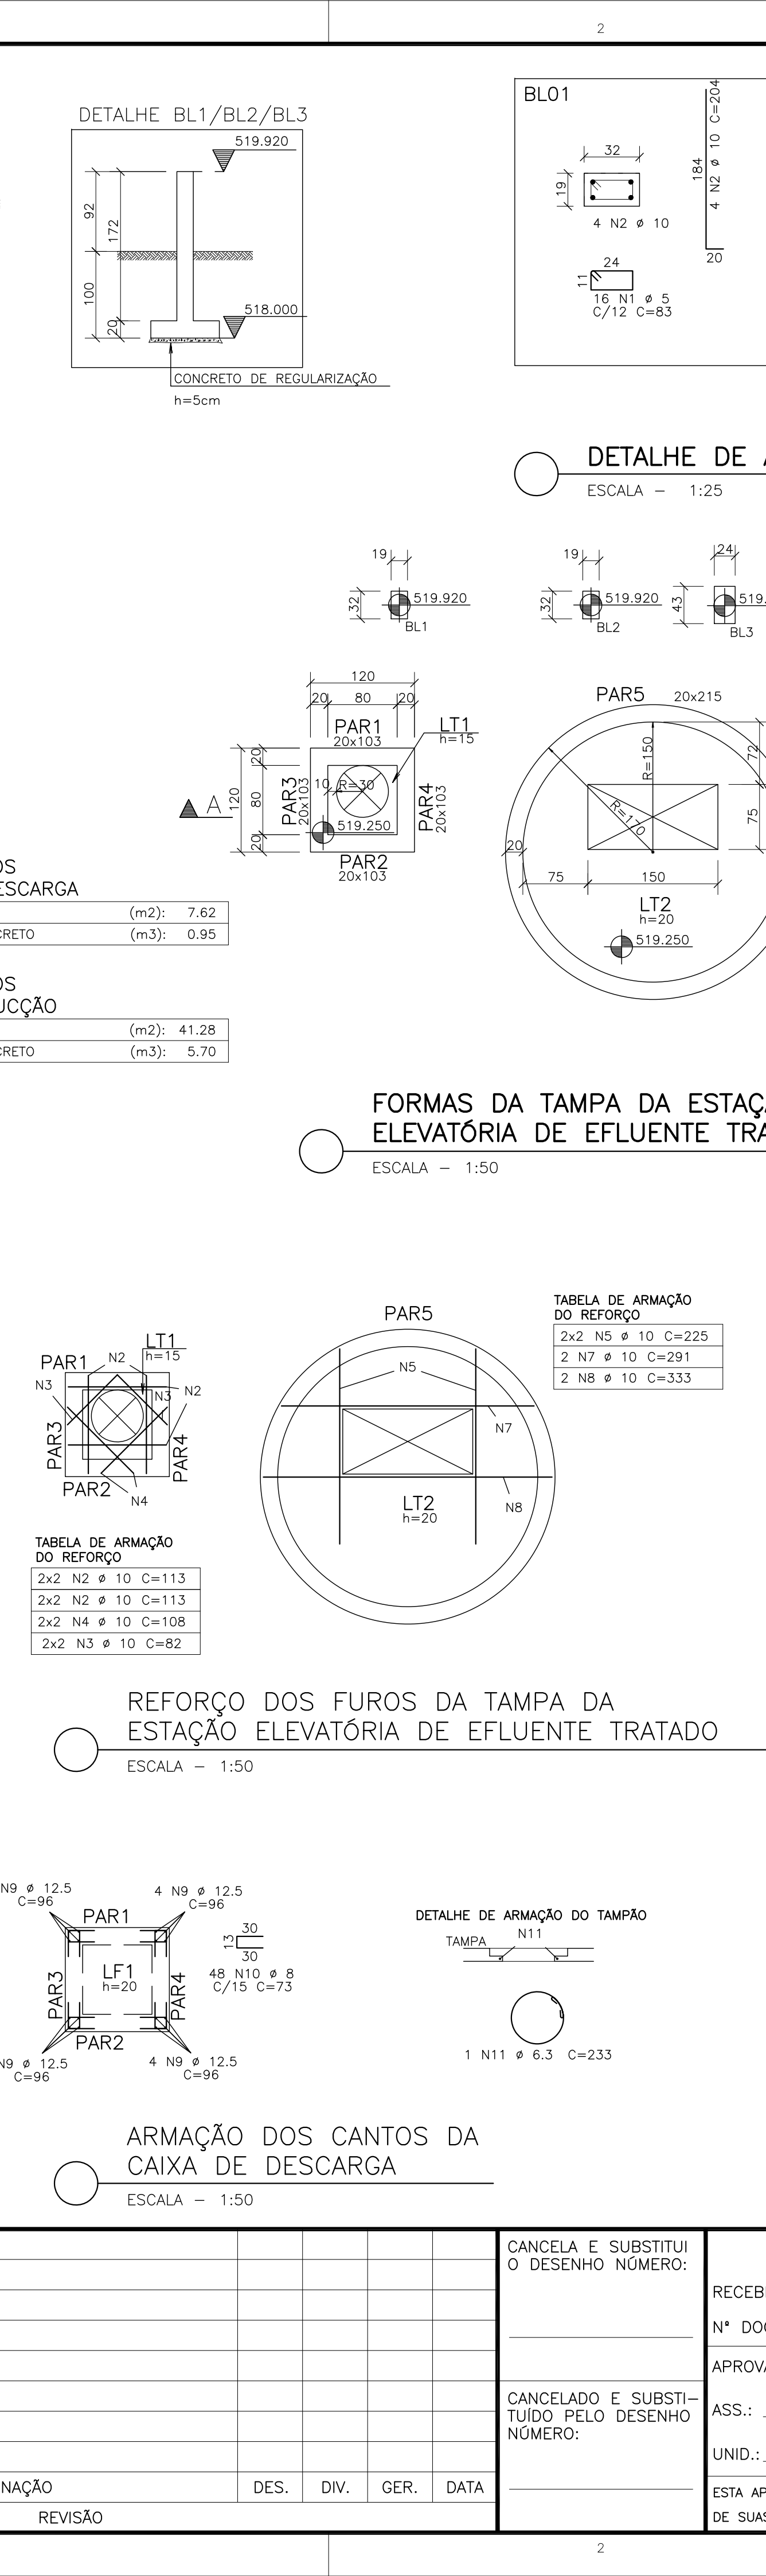


OR
1
2
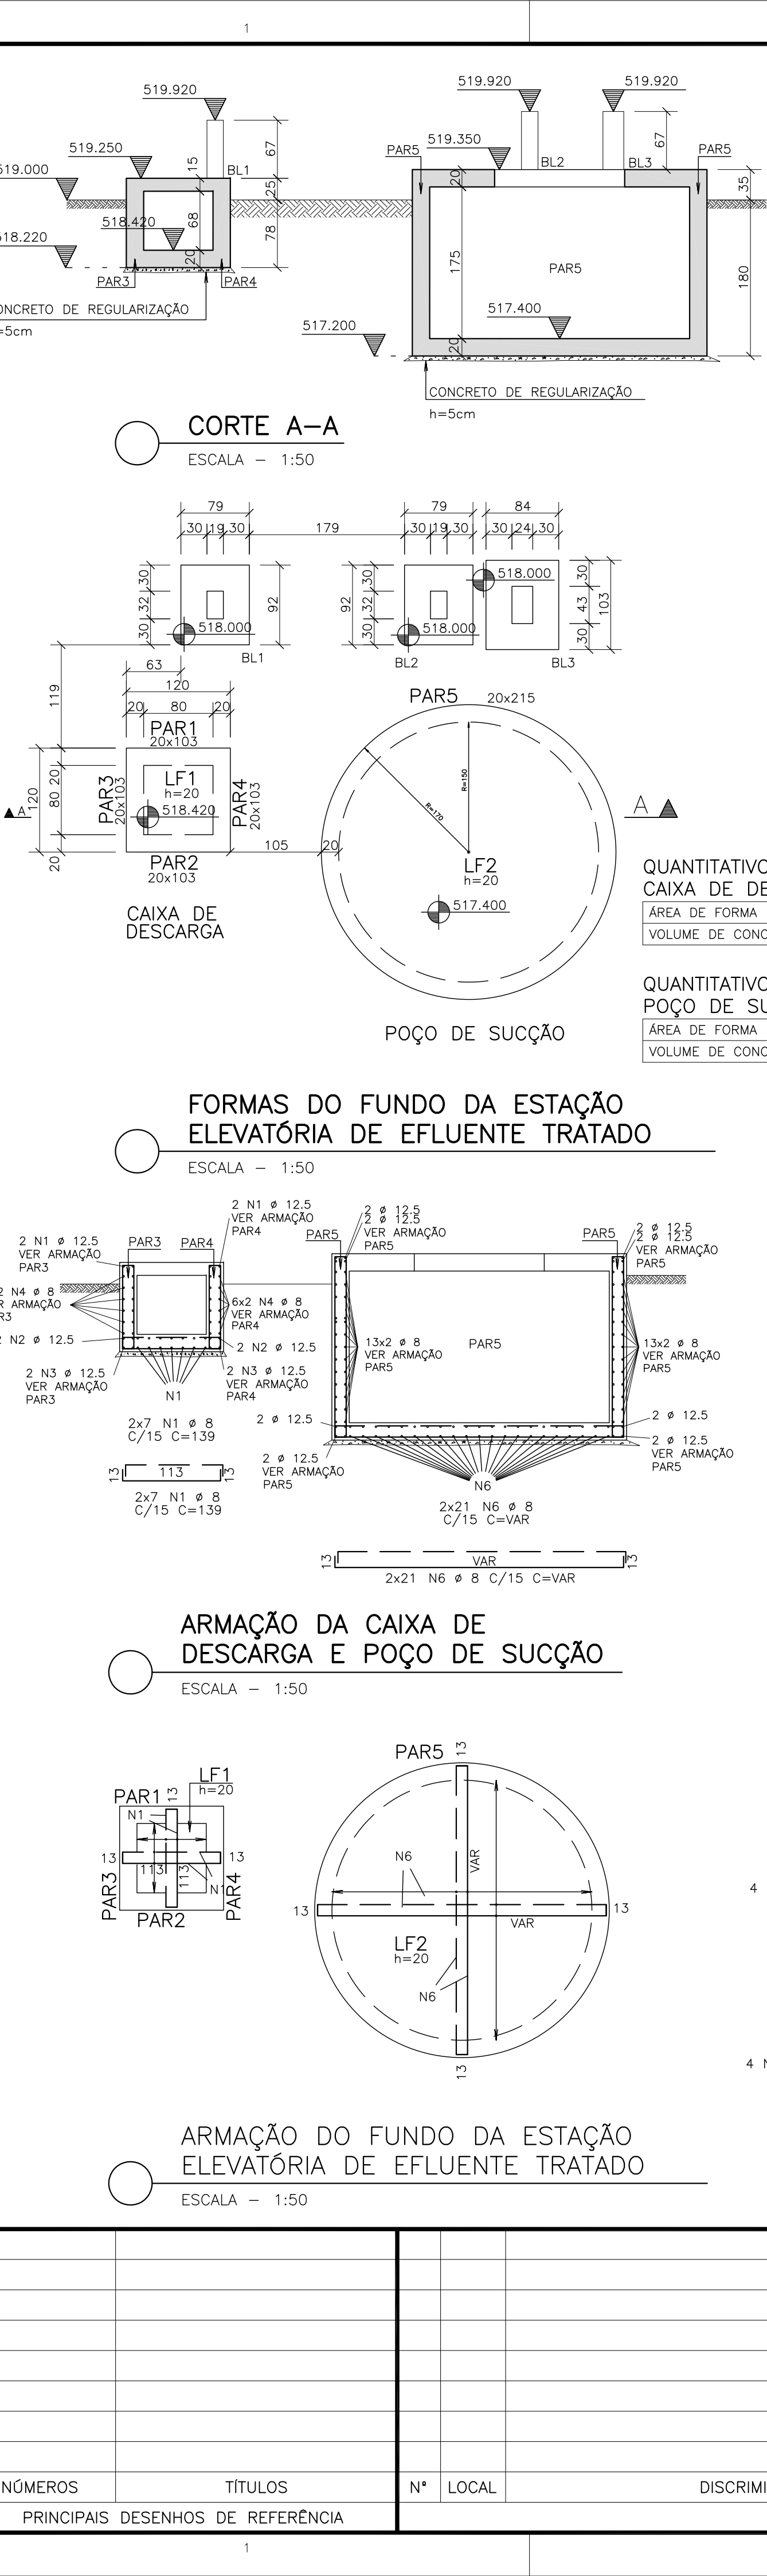

ESTE DESENHO É PROPRIEDADE DA
COMPANHIA ESPÍRITO SANTENSE DE
SANEAMENTO - CESAN E NÃO PODE
SER COPIADO SEM SUA AUTORIZAÇÃO.

NÚMEROS	TÍTULOS	Nº	LOCAL	DISCRIMINAÇÃO	DES.	DIV.	GER.	DATA
PRINCIPAIS DESENHOS DE REFERÊNCIA		REVISÃO						

CANCELA E SUBSTITUI O DESENHO NÚMERO: _____

CANCELADO E SUBSTITUÍDO PELO DESENHO NÚMERO: _____

CENTRO DE DOCUMENTAÇÃO

RECEBIDO: / /

Nº DOC.: _____ ASS.: _____

APROVAÇÃO CESAN:

ASS.: _____ MATR.: _____

UNID.: _____ DATA: / /

ESTA APROVAÇÃO NÃO ISENTA A CONTRATADA DE SUAS RESPONSABILIDADES LEGAIS.

EMINENTE: 

PROJETADO: _____ COORDENADOR: _____

CREA: 5058/D REGIÃO: ES CREA: 4869/D REGIÃO: BA

DESENHO: _____ EQUIPE: HC N° DES. PROJETISTA: _____

DATA: 15 / 02 / 2023 B-4-SDV-009-92-XX-013

RESPONSÁVEL TÉCNICO: _____ HELTON DE BARROS COUTINHO

CREA: 5058/D REGIÃO: ES ART N° 9829230250036 DATA: 08/08/2023

EMIÇÃO CESAN

PROJETADO: _____

CREA: _____

DESENHADO: _____

VERIFICADO: _____

DIVISÃO: _____

GERÊNCIA: _____



MUNICÍPIO: ALTO RIO NOVO DISTRITO: SEDE BAIRRO: -

NOME DO EMPREENDIMENTO: AMPLIAÇÃO DO SISTEMA DE ESGOTAMENTO SANITÁRIO DE ALTO RIO NOVO

TÍTULO: SES DE ALTO RIO NOVO - ESTAÇÃO DE TRATAMENTO DE ESGOTO

PROJETO ESTRUTURAL - FORMAS E ARMAÇÃO DO FUNDO E DA TAMPA DA ELEVATÓRIA DE EFLUENTE TRATADO

ESCALA: 1:50 FOLHA: 13 / 61 N° CESAN: B-029-000-92-4-XX-0013 REV: 0.A