

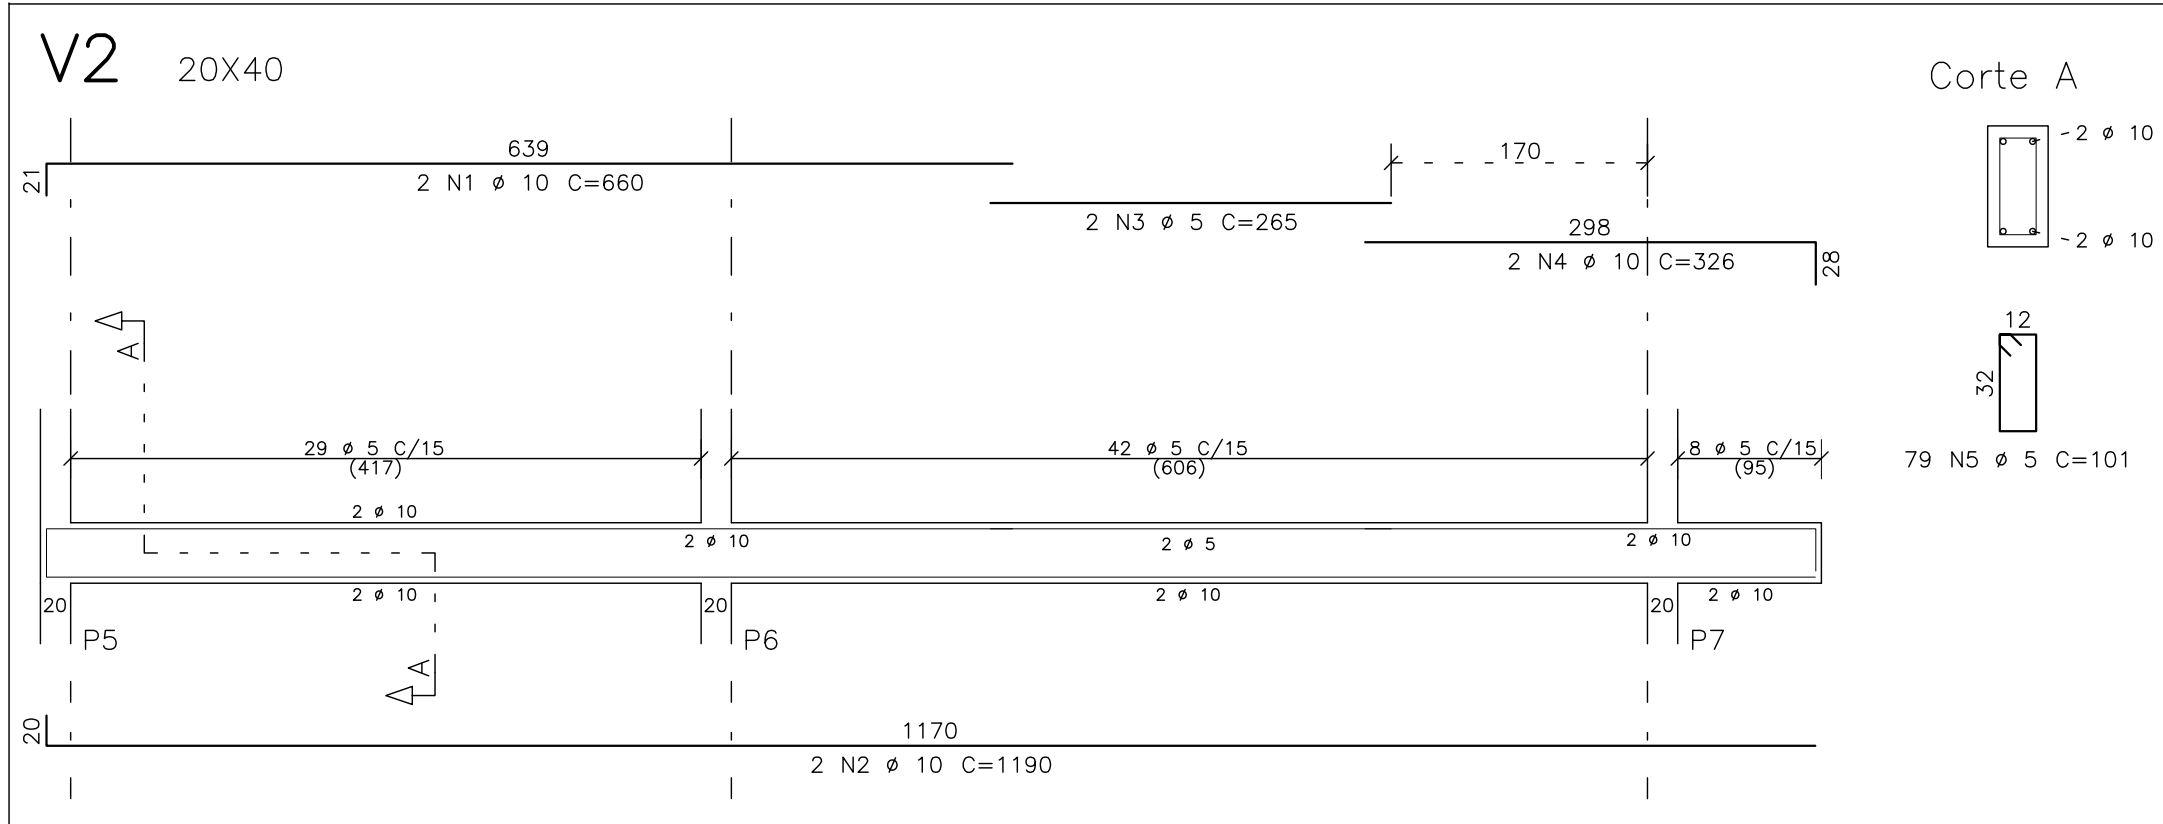
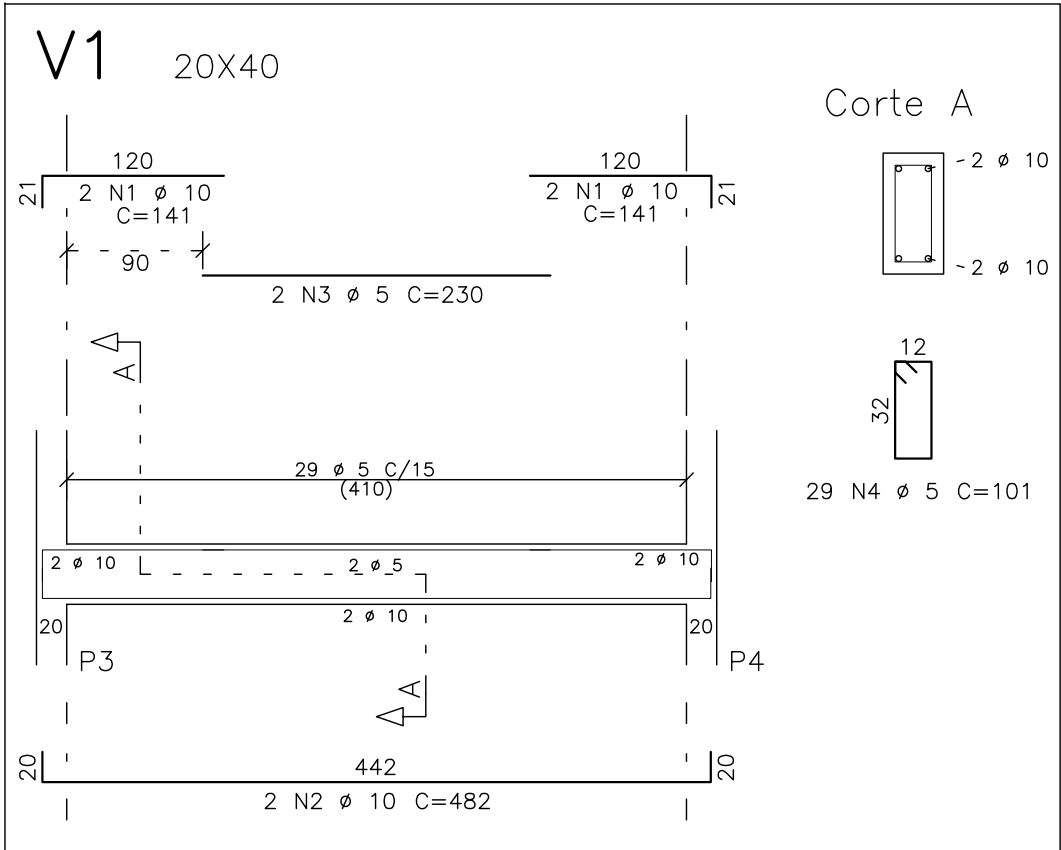
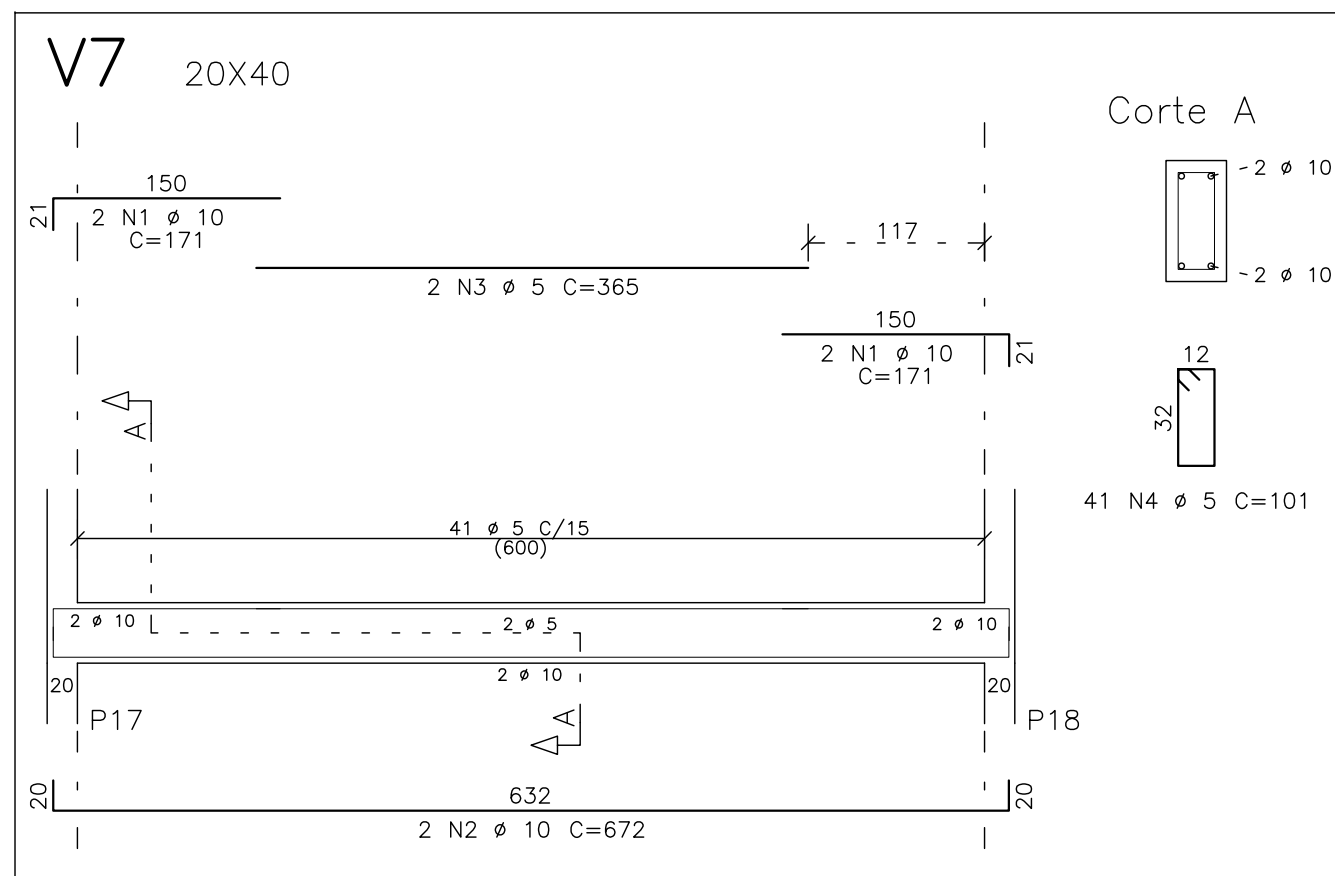
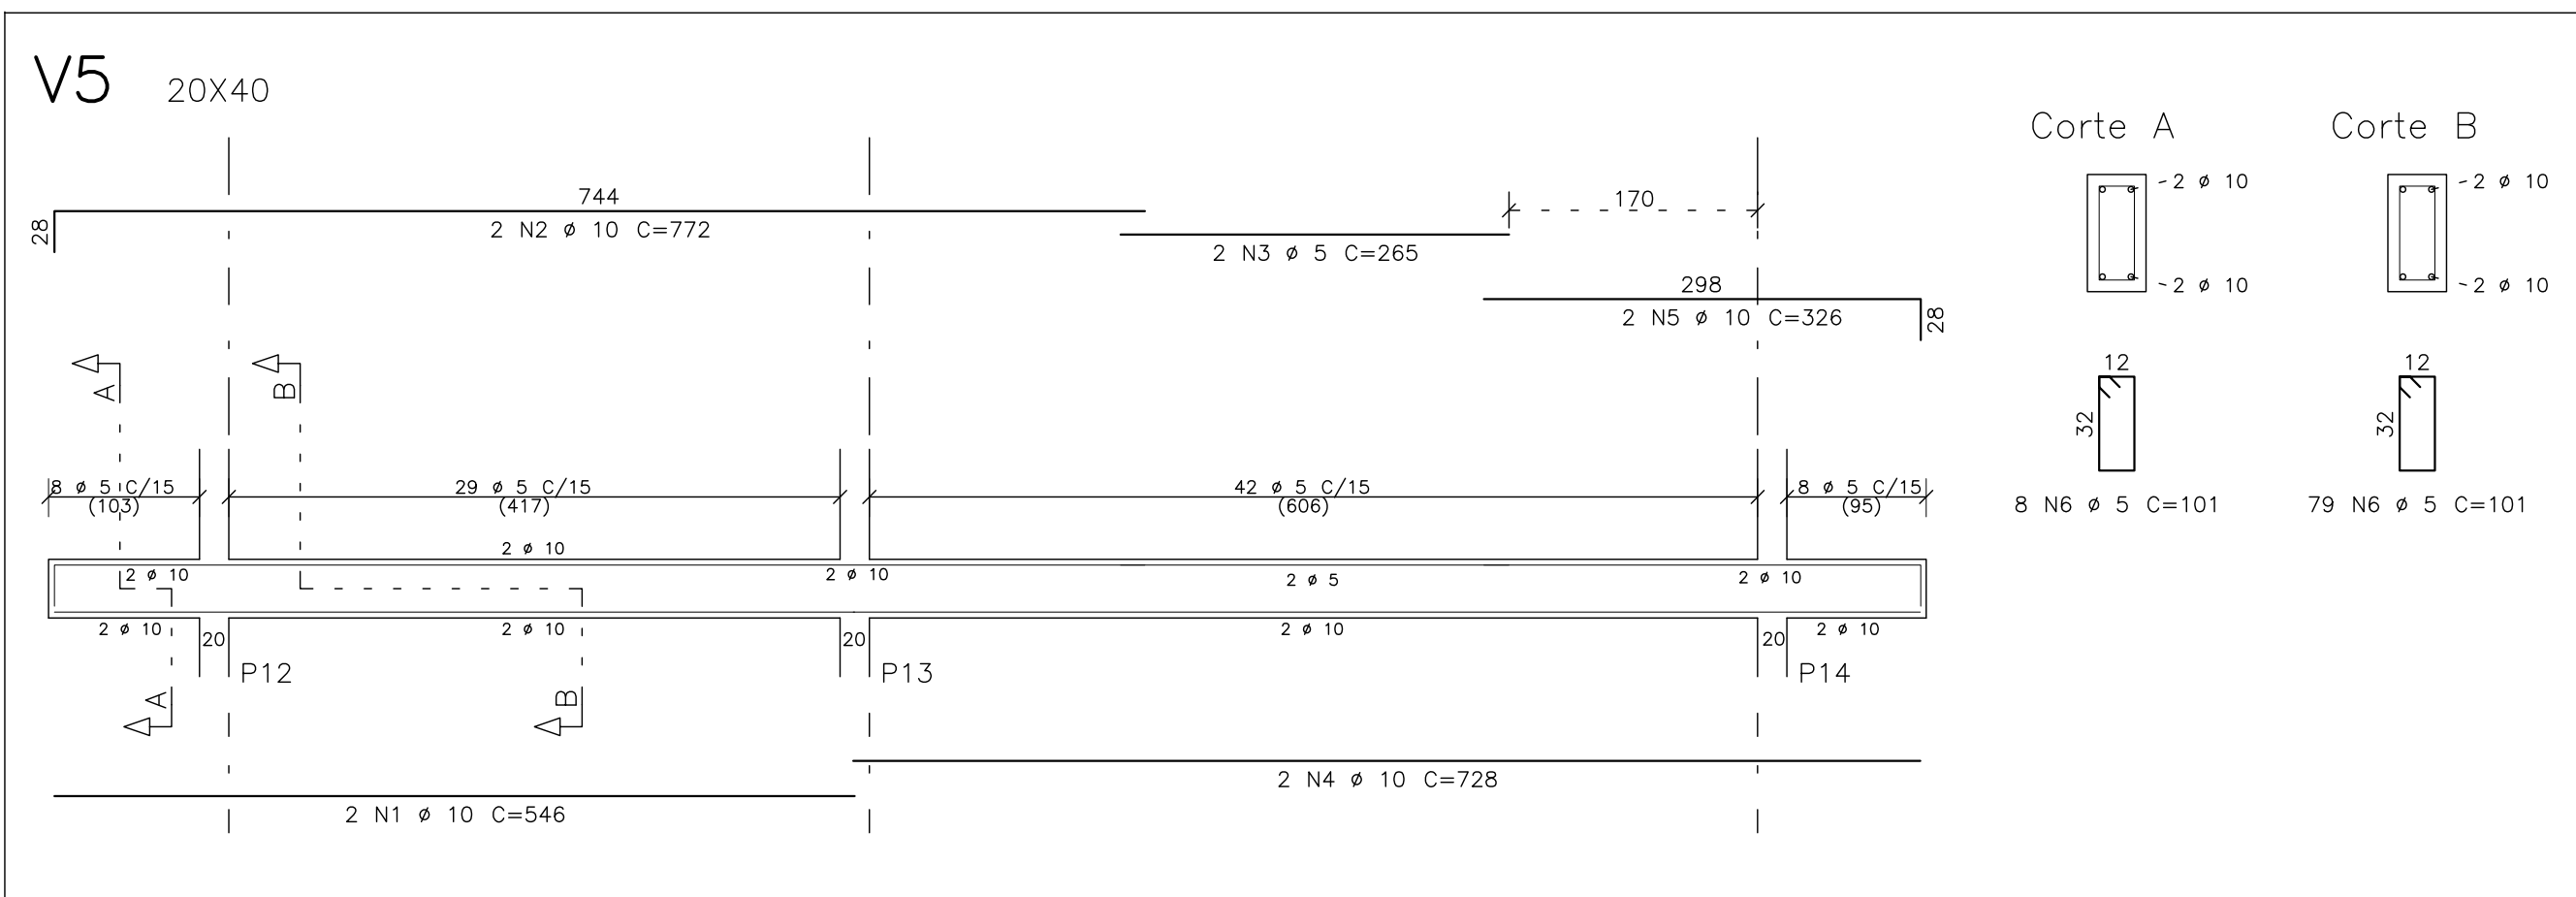
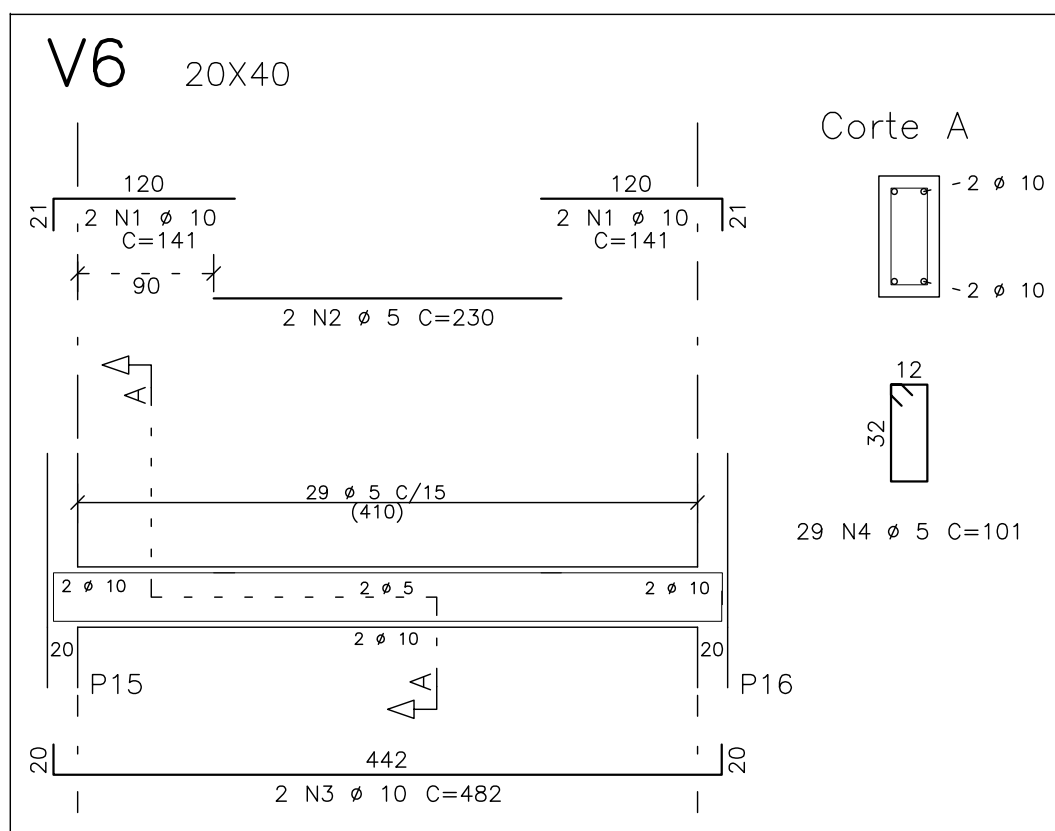


OR
1
2
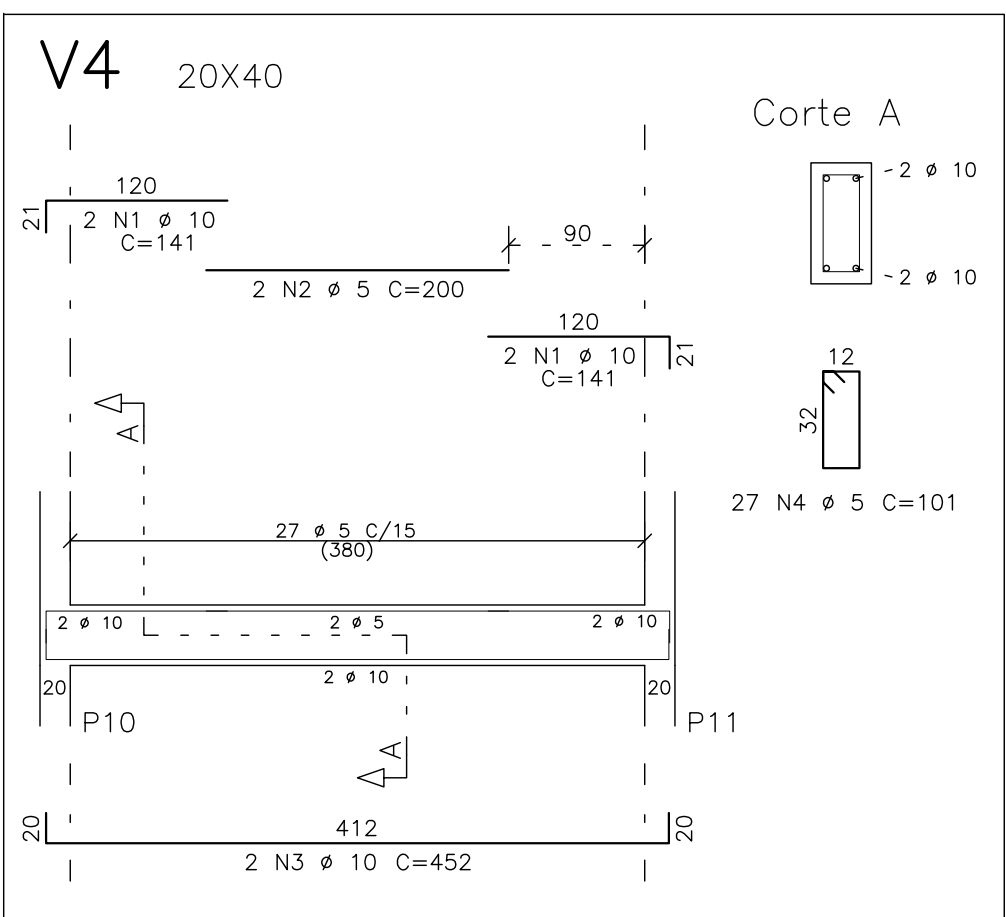

AÇO	POS	BIT	QUANT	COMPIMENTO UNIT	TOTAL
		mm		cm	cm
V1					
50A	1	10	4	141	564
50A	2	10	2	482	964
60B	3	5	2	230	460
60B	4	5	29	101	2929
V2					
50A	1	10	2	660	1320
50A	2	10	2	1190	2380
60B	3	5	2	265	530
50A	4	10	2	326	652
60B	5	5	79	101	7979
V3					
50A	1	10	4	141	564
60B	2	5	2	200	400
50A	3	10	2	452	904
60B	4	5	27	101	2727
V4					
50A	1	10	4	141	564
60B	2	5	2	200	400
50A	3	10	2	452	904
60B	4	5	27	101	2727
V5					
50A	1	10	2	546	1092
50A	2	10	2	772	1544
60B	3	5	2	265	530
50A	4	10	2	728	1456
50A	5	10	2	326	652
60B	6	5	87	101	8787
V6					
50A	1	10	4	141	564
60B	2	5	2	230	460
50A	3	10	2	482	964
60B	4	5	29	101	2929
V7					
50A	1	10	4	171	684
50A	2	10	2	672	1344
60B	3	5	2	365	730
60B	4	5	41	101	4141

AÇO	BIT	COMPR	PESO
	mm	m	kgf
60B	5	357	55
50A	10	171	106
Peso Total	60B =		55 kgf
Peso Total	50A =		106 kgf

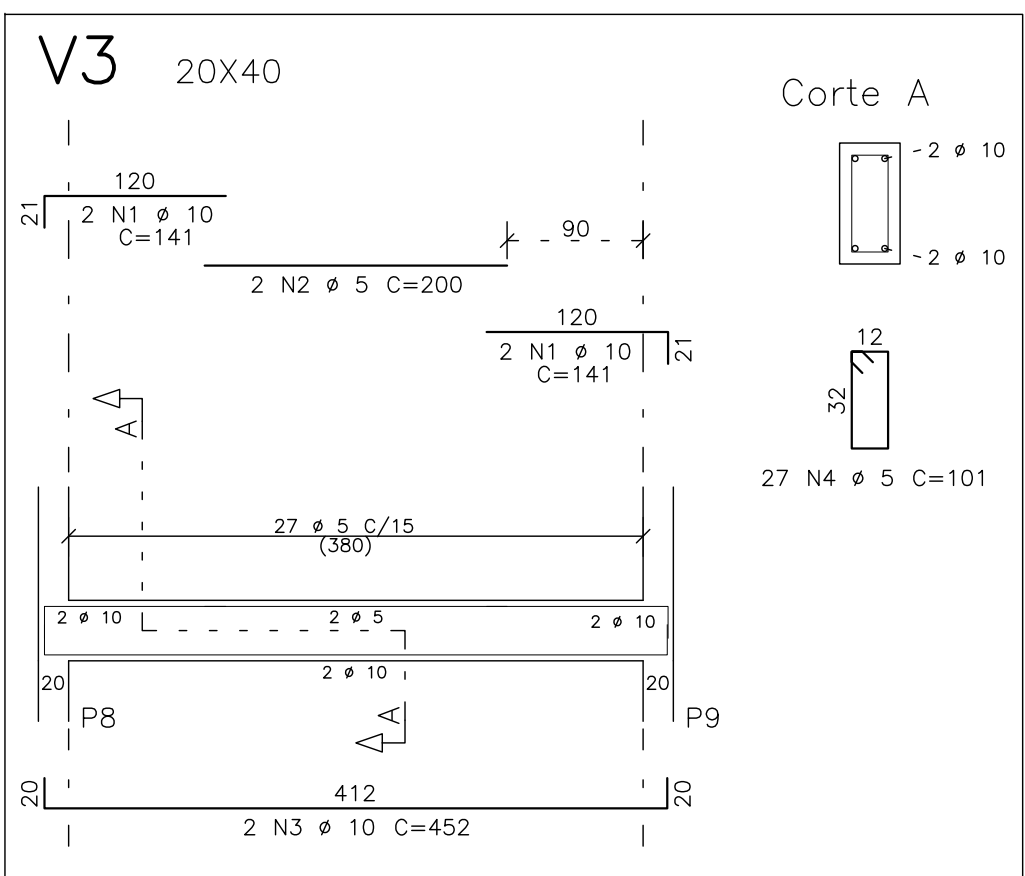

LEGENDA

PILARES :

- PROSSEGUE
- MORRE
- REDUZ
- NASCE

CONVENÇÃO ARMADURA PARA LAJES:

- FERROS NEGATIVOS
- FERROS POSITIVOS


h--> espessura da laje
c--> cobrimento das armaduras

NOTAS :




01 - COTAS E DIMENSÕES EM CENTÍMETROS.
02 - TODAS AS MEDIDAS DEVERÃO SER CONFIRMADAS NO LOCAL.
03 - AS COTAS PREVALECEM SOBRE O DESENHO
04 - AÇOS: CA-50: Fyk = 500 MPa
CA-60: Fyk = 600 MPa
05 - COBRIMENTO DAS ARMADURAS (elementos revestidos com argamassa e pintura):
LAJES = 3,5 cm FUNDAÇÃO = 4,0 cm
VIGAS = 4,0 cm
PILARES = 4,0 cm
CLASSE DE AGRESSIVIDADE AMBIENTAL ADOTADA: CAA-III
06 - CARACTERÍSTICAS DO CONCRETO:
PROPRIEDADES EXIGIDAS:

ELEMENTOS ESTRUTURAIS EM GERAL				
PROPRIEDADE	VALOR			UNIDADE
	LAJES	VIGAS	PILARES	
Resistência característica (Fck)	30	30	30	MPa
Módulo de deformação tangente inicial	31	31	31	GPa
Consumo mínimo de cimento	320	320	320	Kg/m³
Fator água-cimento	0,55	0,55	0,55	-

07 - PRECAUÇÕES ESPECIAIS DEVEM SER TOMADAS QUANTO À CURA DO CONCRETO, MANTENDO A SUPERFÍCIE DO MESMO ÚMIDA E PROTEGIDA.
08 - A EXECUÇÃO DA ESTRUTURA É DE RESPONSABILIDADE DA CONSTRUTORA E DEVERÁ CONTAR COM A CONSULTORIA DE UM TECNOLÓGICO DE MATERIAIS. O ENGENHEIRO RESPONSÁVEL DEVERÁ OBEDECER AS RECOMENDAÇÕES DA NBR 14931:2004 - EXECUÇÃO DE ESTRUTURAS DE CONCRETO - PROCEDIMENTOS.
09 - PROJETO DE ESCORAMENTOS E CIMBRAMENTOS É DE RESPONSABILIDADE DA CONSTRUTORA OU DO RESPONSÁVEL TÉCNICO DA OBRA.
10 - OS QUANTITATIVOS DEVEM SER CONFIRMADOS PELO RESPONSÁVEL TÉCNICO DA OBRA.
11 - AS CARGAS UTILIZADAS NO PROJETO DEVEM SER CONSULTADAS NO MEMORIAL DE CÁLCULO.
12 - RECOMENDAÇÕES PARA ESCORAMENTO:

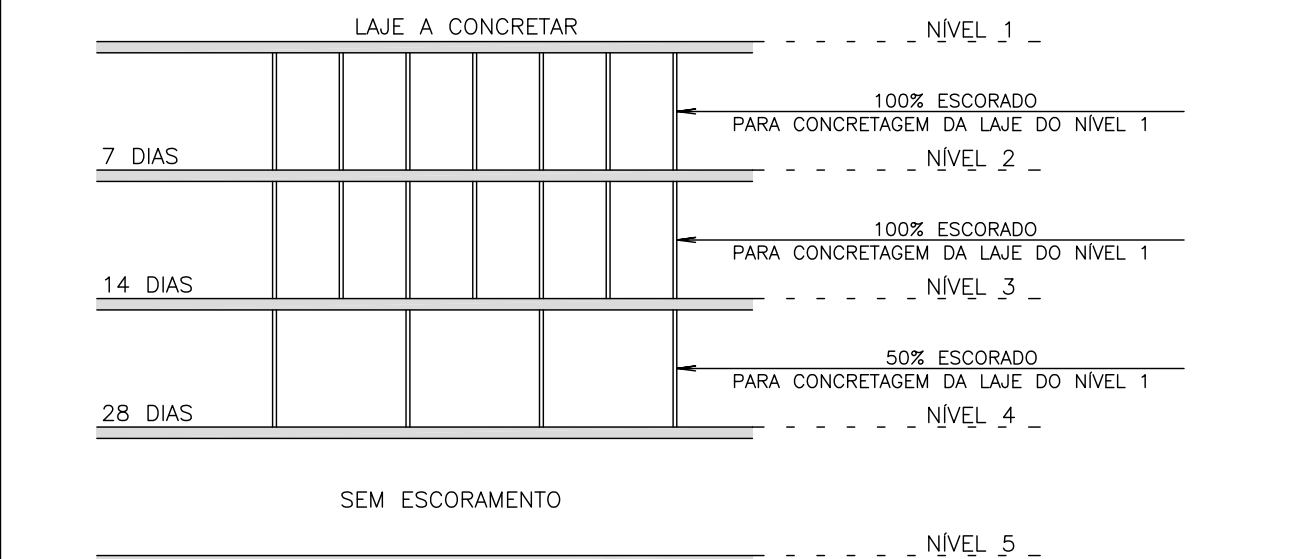

13 - BALANÇOS DEVEM PERMANECER 100% ESCORADOS POR NO MÍNIMO 21 DIAS.
14 - PRECAUÇÕES ESPECIAIS DEVEM SER TOMADAS PARA QUE OS FERROS NEGATIVOS DAS LAJES, NÃO SE DEFORMEM DURANTE A CONCRETAGEM.

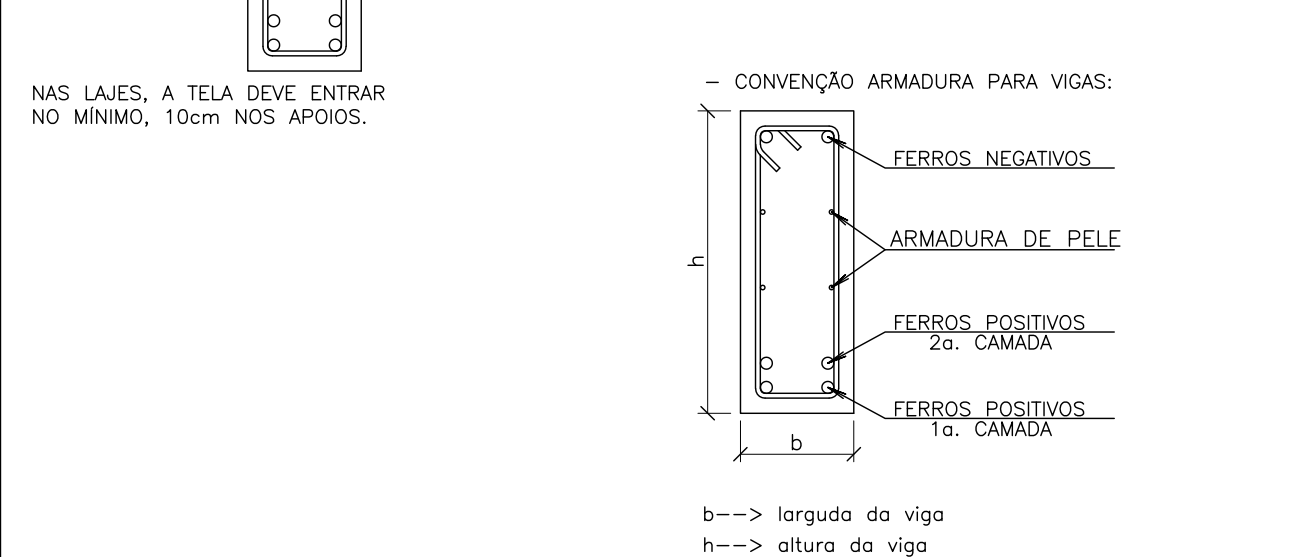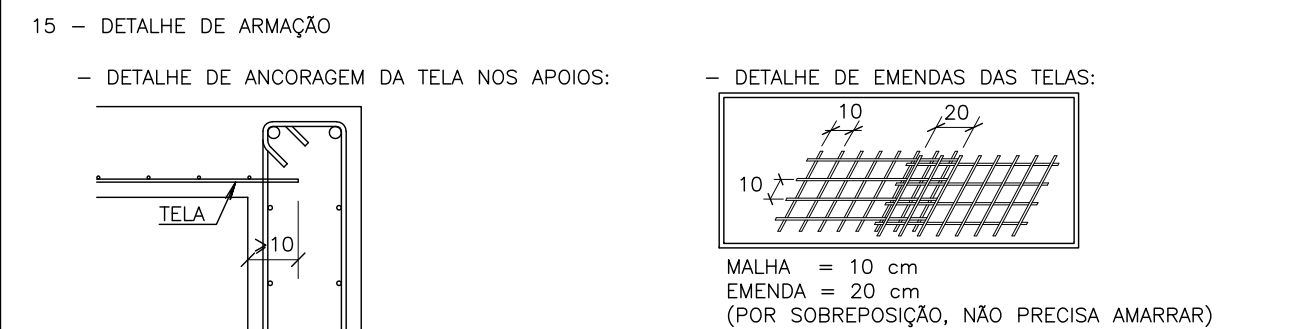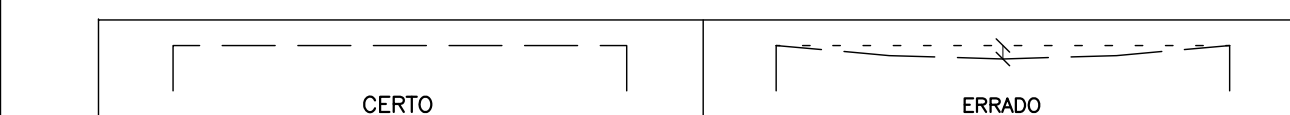

16 - LEGENDA:
AFP: ÁREA DE FORMA DO PILARETE
VCP: VOLUME DE CONCRETO DO PILARETE
AFS: ÁREA DE FORMA DA SAPATA
VCS: VOLUME DE CONCRETO DA SAPATA
CR: CONCRETO DE REGULARIZAÇÃO
CAF: COTA DE ASSENTAMENTO DA FUNDAÇÃO
CTB: COTA DE TOPO DE BLOCO
17 - A TENSÃO ADMISSÍVEL DO SOLO FOI ADOTADA CONFORME RELATÓRIO GEOTÉCNICO, COM VALOR DE 1,0 kgf/cm².

NÚMEROS	TÍTULOS	Nº	LOCAL	DISCRIMINAÇÃO	DES.	DIV.	GER.	DATA
PRINCIPAIS DESENHOS DE REFERÊNCIA			REVISÃO					

CANCELA E SUBSTITUI O DESENHO NÚMERO:

CANCELADO E SUBSTITUÍDO PELO DESENHO NÚMERO:

CENTRO DE DOCUMENTAÇÃO

RECEBIDO: / /

Nº DOC.: ASS.:

APROVAÇÃO CESAN:

ASS.: MATR.:

UNID.: DATA: / /

ESTA APROVAÇÃO NÃO ISENTA A CONTRATADA DE SUAS RESPONSABILIDADES LEGAIS.

EMINENTE:

PROJETADO: HELTON DE BARROS COUTINHO

COORDENADOR: PEDRO ANTONIO PASSOS DE OLIVEIRA

CREA: 5058/D REGIÃO: ES

DESENHO: EQUIPE HC

Nº DES. PROJETISTA: B-4-SDV-009-92-XX-047

DATA: 15 / 02 / 2023

RESPONSÁVEL TÉCNICO: HELTON DE BARROS COUTINHO

CREA: 5058/D REGIÃO: ES ART Nº 0820230250036 DATA: 08/08/2023

EMISSION CESAN

PROJETADO:

CREA:

DESENHADO:

VERIFICADO: ENGº CHRYSTIAN SANTIAGO DE ARAUJO

DIVISÃO: E-DPE ENGº VIVIANE MICHELE BERNARDONE

GERÊNCIA: E-GPU ENGº AMANDA CAMPAGNARO PEREIRA BRAGATTO

DATAS

MUNICÍPIO: ALTO RIO NOVO

DISTRITO: SEDE

BAIRRO: -

NOME DO EMPREENDIMENTO: AMPLIAÇÃO DO SISTEMA DE ESGOTAMENTO SANITÁRIO DE ALTO RIO NOVO

TÍTULO: SES DE ALTO RIO NOVO - ESTAÇÃO DE TRATAMENTO DE ESGOTO

PROJETO ESTRUTURAL - ARMAÇÃO DAS VIGAS DO NÍVEL 524.970

DO TRATAMENTO PRELIMINAR

ESCALA: 1:50

FOLHA: 47 / 61

Nº CESAN: B-029-000-92-4-XX-0047

REV: 0.A