


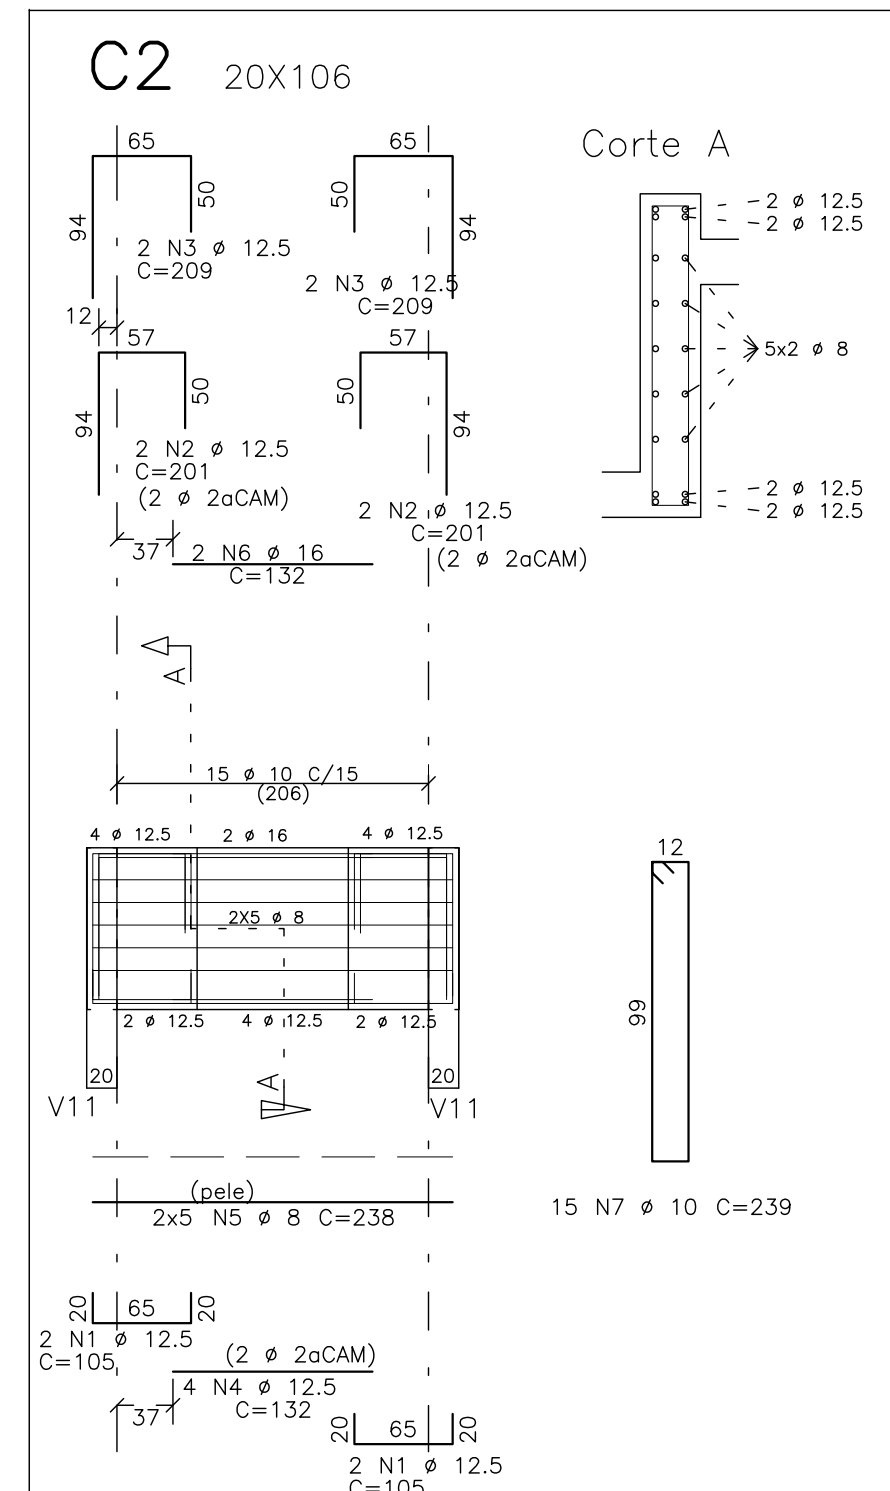

16 - LEGENDA:
 AFP: ÁREA DE FORMA DO PILARETE
 VCP: VOLUME DE CONCRETO DO PILARETE
 AFS: ÁREA DE FORMA DA SAPATA
 VCS: VOLUME DE CONCRETO DA SAPATA
 CR: CONCRETO DE REGULARIZAÇÃO
 CAP: COTA DE ASSENTAMENTO DA FUNDAÇÃO
 CTB: COTA DE TOPO DE BLOCO

17 - A TENSÃO ADMISSÍVEL DO SOLO FOI ADOTADA CONFORME RELATÓRIO GEOTÉCNICO, COM VALOR DE 1,0 kgf/cm2.

MUNICÍPIO: ALTO RIO NOVO		DISTRITO: SEDE		BAIRRO: --	
NOME DO EMPREENDIMENTO: AMPLIAÇÃO DO SISTEMA DE ESGOTAMENTO SANITÁRIO DE ALTO RIO NOVO					
TÍTULO: SES DE ALTO RIO NOVO – ESTAÇÃO DE TRATAMENTO DE ESGOTO					
PROJETO ESTRUTURAL – ARMAÇÃO DAS VIGAS DO NÍVEL 526.740					
DO TRATAMENTO PRELIMINAR					
ESCALA: 1:50		FOLHA: 54 / 61		Nº CESAN B-029-000-92-4-XX-0054	