CONFIGURAÇÃO DE PENAS P/ PLOTAGEM

COR		ESP.
1	07	0,1
2	07	0,2
3	07	0,3
4	07	0,4
5	07	0,5
6	07	0,6
7	07	0,25
8	07	0,09
9	07	0,15
140	140	0,15
162	162	0,15

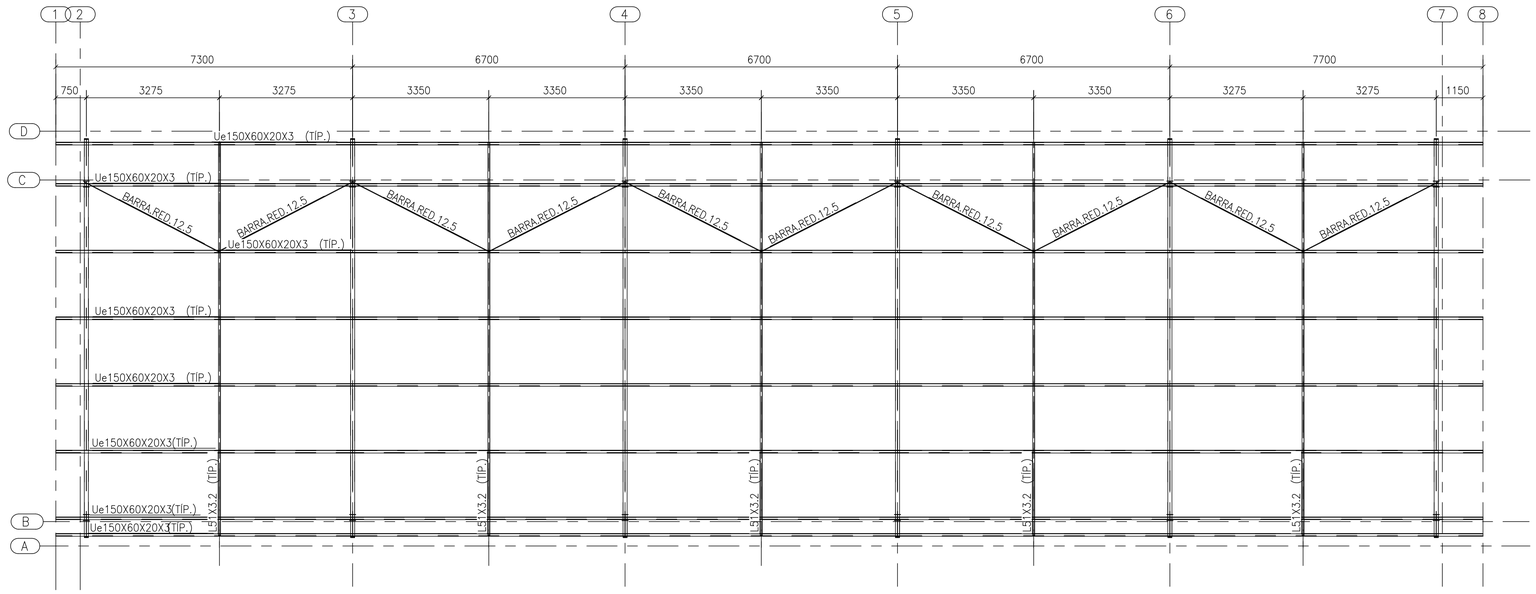

PLANO DAS TERÇAS E TIRANTES +3600
ESC.: 1:75

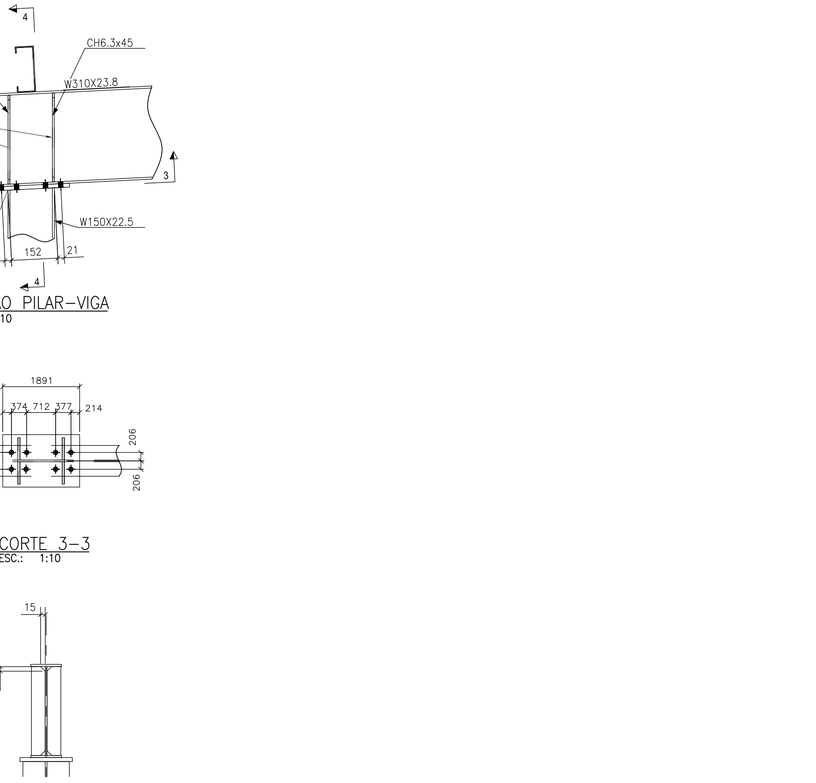

3d ESQUEMÁTICO
S/ESC

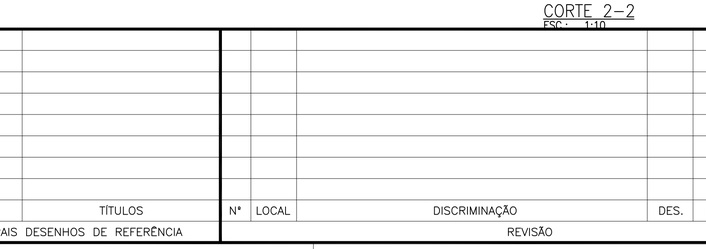

ELEVAÇÕES 2@7
ESC.: 1:75

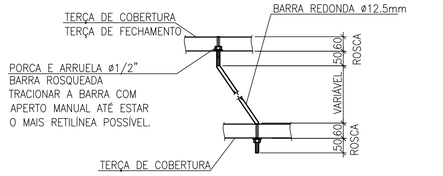

LIGAÇÃO TIRANTE BARRA REDONDA
ESC.: 1:10

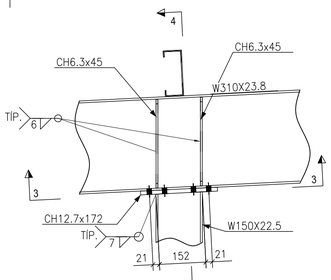

LIGAÇÃO PILAR–VIGA
ESC.: 1:10

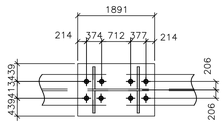

CORTE 3–3
ESC.: 1:10

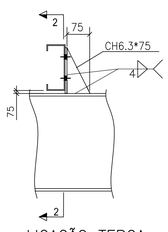

LIGAÇÃO TERÇA
ESC.: 1:10

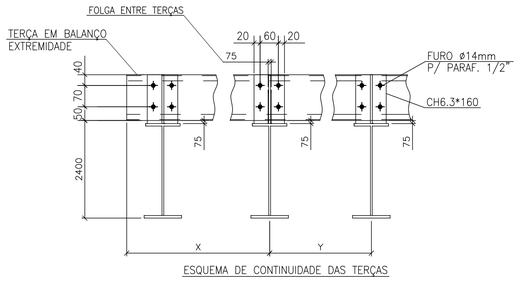

ESQUEMA DE CONTINUIDADE DAS TERÇAS

CORTE 2–2
ESC.: 1:10

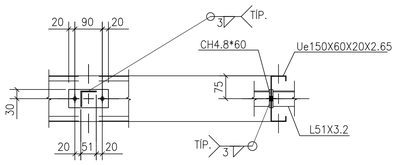

LIGAÇÃO TIRANTE
ESC.: 1:10

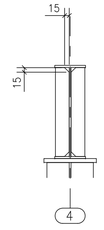

CORTE 4–4
ESC.: 1:10

ESTE DESENHO É PROPRIEDADE DA COMPANHIA ESPÍRITO SANTENSE DE SANEAMENTO – CESAN E NÃO PODE SER COPIADO SEM SUA AUTORIZAÇÃO.

NÚMEROS	TÍTULOS
PRINCIPAIS DESENHOS DE REFERÊNCIA	

Nº	LOCAL	DISCRIMINAÇÃO	DES.	DIV.	GER.	DATA
REVISÃO						

CANCELA E SUBSTITUI O DESENHO NÚMERO:

CANCELADO E SUBSTITUÍDO PELO DESENHO NÚMERO:

CENTRO DE DOCUMENTAÇÃO

RECEBIDO: / /

Nº DOC.: ASS.:

APROVAÇÃO CESAN:

ASS.: MATR.:

UNID.: DATA: / /

ESTA APROVAÇÃO NÃO ISENTA A CONTRATADA DE SUAS RESPONSABILIDADES LEGAIS.

EMINENTE: Consórcio SDV

PROJETADO:	COORDENADOR:
HELTON DE BARROS COUTINHO	PEDRO ANTÔNIO PASSOS DE OLIVEIRA
CREA: 5058/D REGIÃO: ES	CREA: 4869/D REGIÃO: BA
DESENHO: EQUIPE HC	Nº DES. PROJETISTA:
DATA: 15 / 02 /2023	B-4-SDV-009-92-XX-060

RESPONSÁVEL TÉCNICO: HELTON DE BARROS COUTINHO

CREA: 5058/D REGIÃO: ES ART Nº0820230250036 DATA: 08/08/2023

EMISSÃO CESAN	DATAS
PROJETADO:	
CREA:	
DESENHADO:	
VERIFICADO: E-DPE ENGª CHRYSTHIAN SANTIAGO DE ARAUJO	
DIVISÃO: E-DPE ENGª VIVIANE MICHELE BERNARDONE	
GERÊNCIA: E-GPJ ENGª AMANDA CAMPAGNARO PEREIRA BRAGATTO	

CESAN

MUNICÍPIO: ALTO RIO NOVO | DISTRITO: SEDE | BAIRRO: –

NOME DO EMPREENDIMENTO: AMPLIAÇÃO DO SISTEMA DE ESGOTAMENTO SANITÁRIO DE ALTO RIO NOVO

TÍTULO: SES DE ALTO RIO NOVO – ESTAÇÃO DE TRATAMENTO DE ESGOTO
PROJETO ESTRUTURAL – PLANO DAS TERÇAS E ELEVAÇÕES DO LEITO DE SECAGEM DE LODO

ESCALA:	FOLHA:	Nº CESAN	REV:
1:75	60 / 61	B-029-000-92-4-XX-0060	0.A