
CONFIGURAÇÃO DE PENAS P/ PLOTAGEM

COR		ESP.
1	07	0,1
2	07	0,2
3	07	0,3
4	07	0,4
5	07	0,5
6	07	0,6
7	07	0,25
8	07	0,09
9	07	0,15
140	140	0,15
162	162	0,15

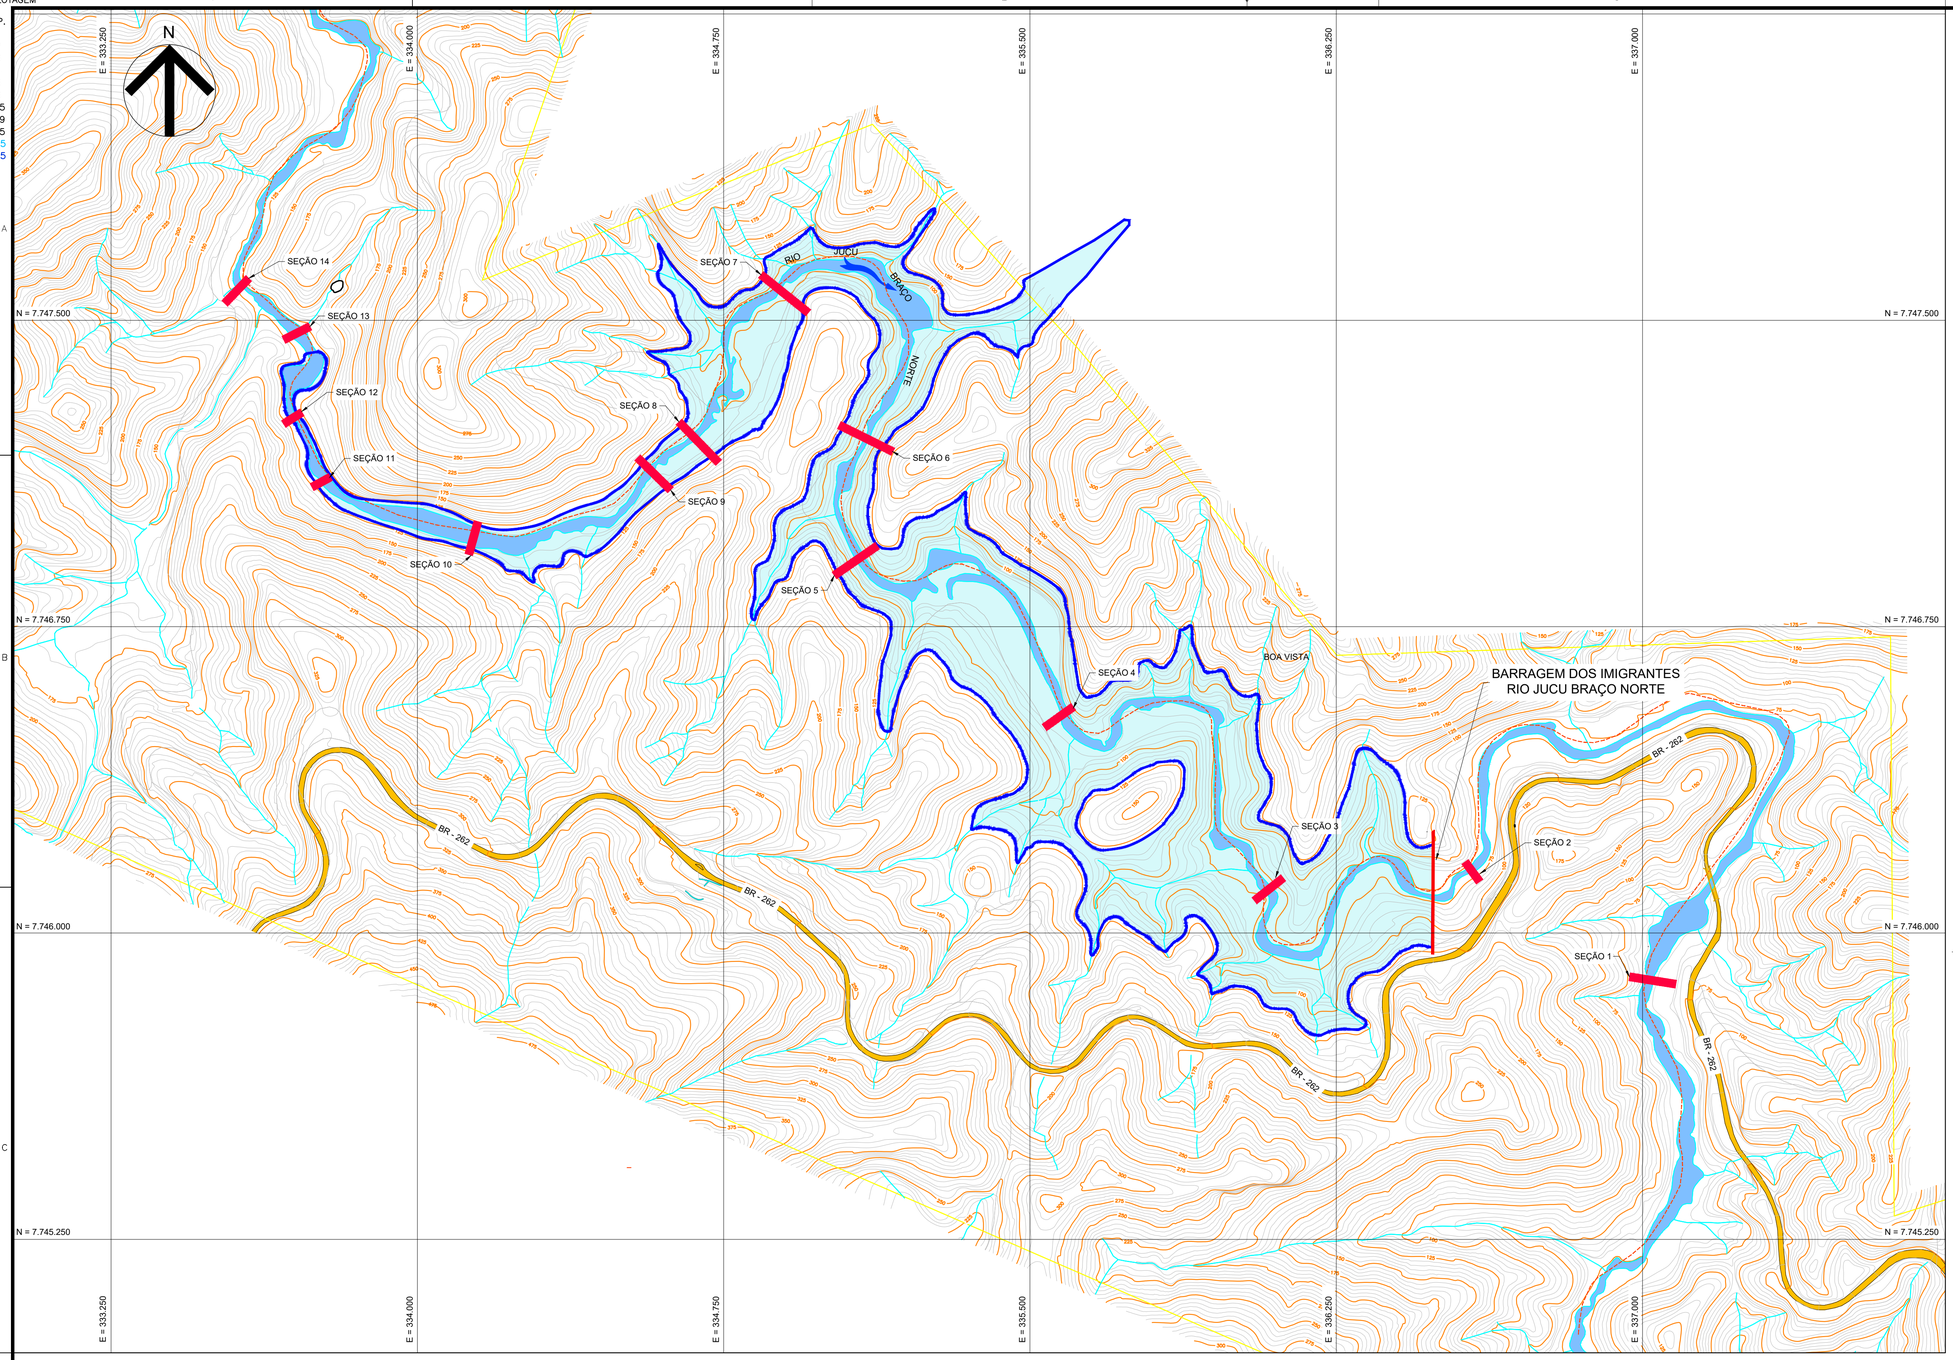

LEGENDA:

- S1 — SEÇÕES LEVANTADAS
- RESERVATÓRIO NA COTA 120,00m
- ESTRADA
- DIVISÃO MUNICIPAL
- RIOS ESTUDADOS
- RIOS E AFLUENTES

NOTAS:

1. DIMENSÕES E COTAS EM METRO, EXCETO ONDE INDICADO.
2. SISTEMA DE COORDENADAS EM UTM, DATUM SIRGAS 2000, FUSO 20S.

1 LOCALIZAÇÃO DAS SEÇÕES TOPOBATIMÉTRICAS - PLANTA

ESC: 1:7.500

ESTE DESENHO É PROPRIEDADE DA COMPANHIA ESPÍRITO SANTENSE DE SANEAMENTO – CESAN E NÃO PODE SER COPIADO SEM SUA AUTORIZAÇÃO.

NÚMEROS	TÍTULOS
A–062–000–00–0–XX–0023	LOCALIZAÇÃO DAS SEÇÕES TOPOBATIMÉTRICAS PLANTA

PRINCIPAIS DESENHOS DE REFERÊNCIA

Nº	LOCAL	DISCRIMINAÇÃO	DES.	DIV.	GER.	DATA

REVISÃO

CANCELA E SUBSTITUI O DESENHO NÚMERO:

CANCELADO E SUBSTITUÍDO PELO DESENHO NÚMERO:

CENTRO DE DOCUMENTAÇÃO

RECEBIDO: __/__/__

Nº DOC.: _____ ASS.: _____

APROVAÇÃO CESAN:

ASS.: _____ MATR.: _____

UNID.: _____ DATA: __/__/__

ESTA APROVAÇÃO NÃO ISENTA A CONTRATADA DE SUAS RESPONSABILIDADES LEGAIS.

EMITENTE: CONSÓRCIO BARRAGEM BRAÇO NORTE

SERVENG ENGENHARIA | SAHLIAH ENGENHARIA LTDA | POENTE Engenharia & Consultoria

PROJETADO:	COORDENADOR:
ROBERTO KOCHEN	HABIB GEORGES JARROUGE NETO
CREA: 0600645480 REGIÃO: SP	CREA: 5062120597 REGIÃO: SP
DESENHO: AGATA BENEDET	Nº DES. PROJETISTA:
DATA: 13 / 12 / 2018	

RESPONSÁVEL TÉCNICO: PAULO ORESTES MOTA

CREA: 0000035591 REGIÃO: MG ART Nº: 0820180124813 DATA: 24/09/2019

EMISSÃO CESAN	DATAS
PROJETADO:	
CREA:	
DESENHADO:	
VERIFICADO:	
DIVISÃO: E–DPE CARINA RESENDE DA ROSS	
GERÊNCIA: E–GPJ AMANDA CAMPAGNARO PEREIRA BRAGATTO	

CESAN

MUNICÍPIO: DOMINGOS MARTINS | DISTRITO: SEDE | BAIRRO:

NOME DO EMPREENDIMENTO: BARRAGEM DOS IMIGRANTES

TÍTULO: BARRAGEM DOS IMIGRANTES – RIO JUCU BRAÇO NORTE
PROJETO HIDROLÓGICO BÁSICO – LOCALIZAÇÃO DAS SEÇÕES TOPOBATIMÉTRICAS
PLANTA

ESCALA:	FOLHA:	Nº CESAN	REV:
1:7500	01/01	A–062–000–00–0–XX–0104	0A