
CONFIGURAÇÃO DE PENAS P/ PLOTAGEM

PEN	COR	ESP
1	7	0,1
2	7	0,2
3	7	0,3
4	7	0,4
5	7	0,5
6	7	0,6
7	7	0,25
8	7	0,09
9	7	0,15

AS DEMAIS PENA – COLOR E ESP. 0,15

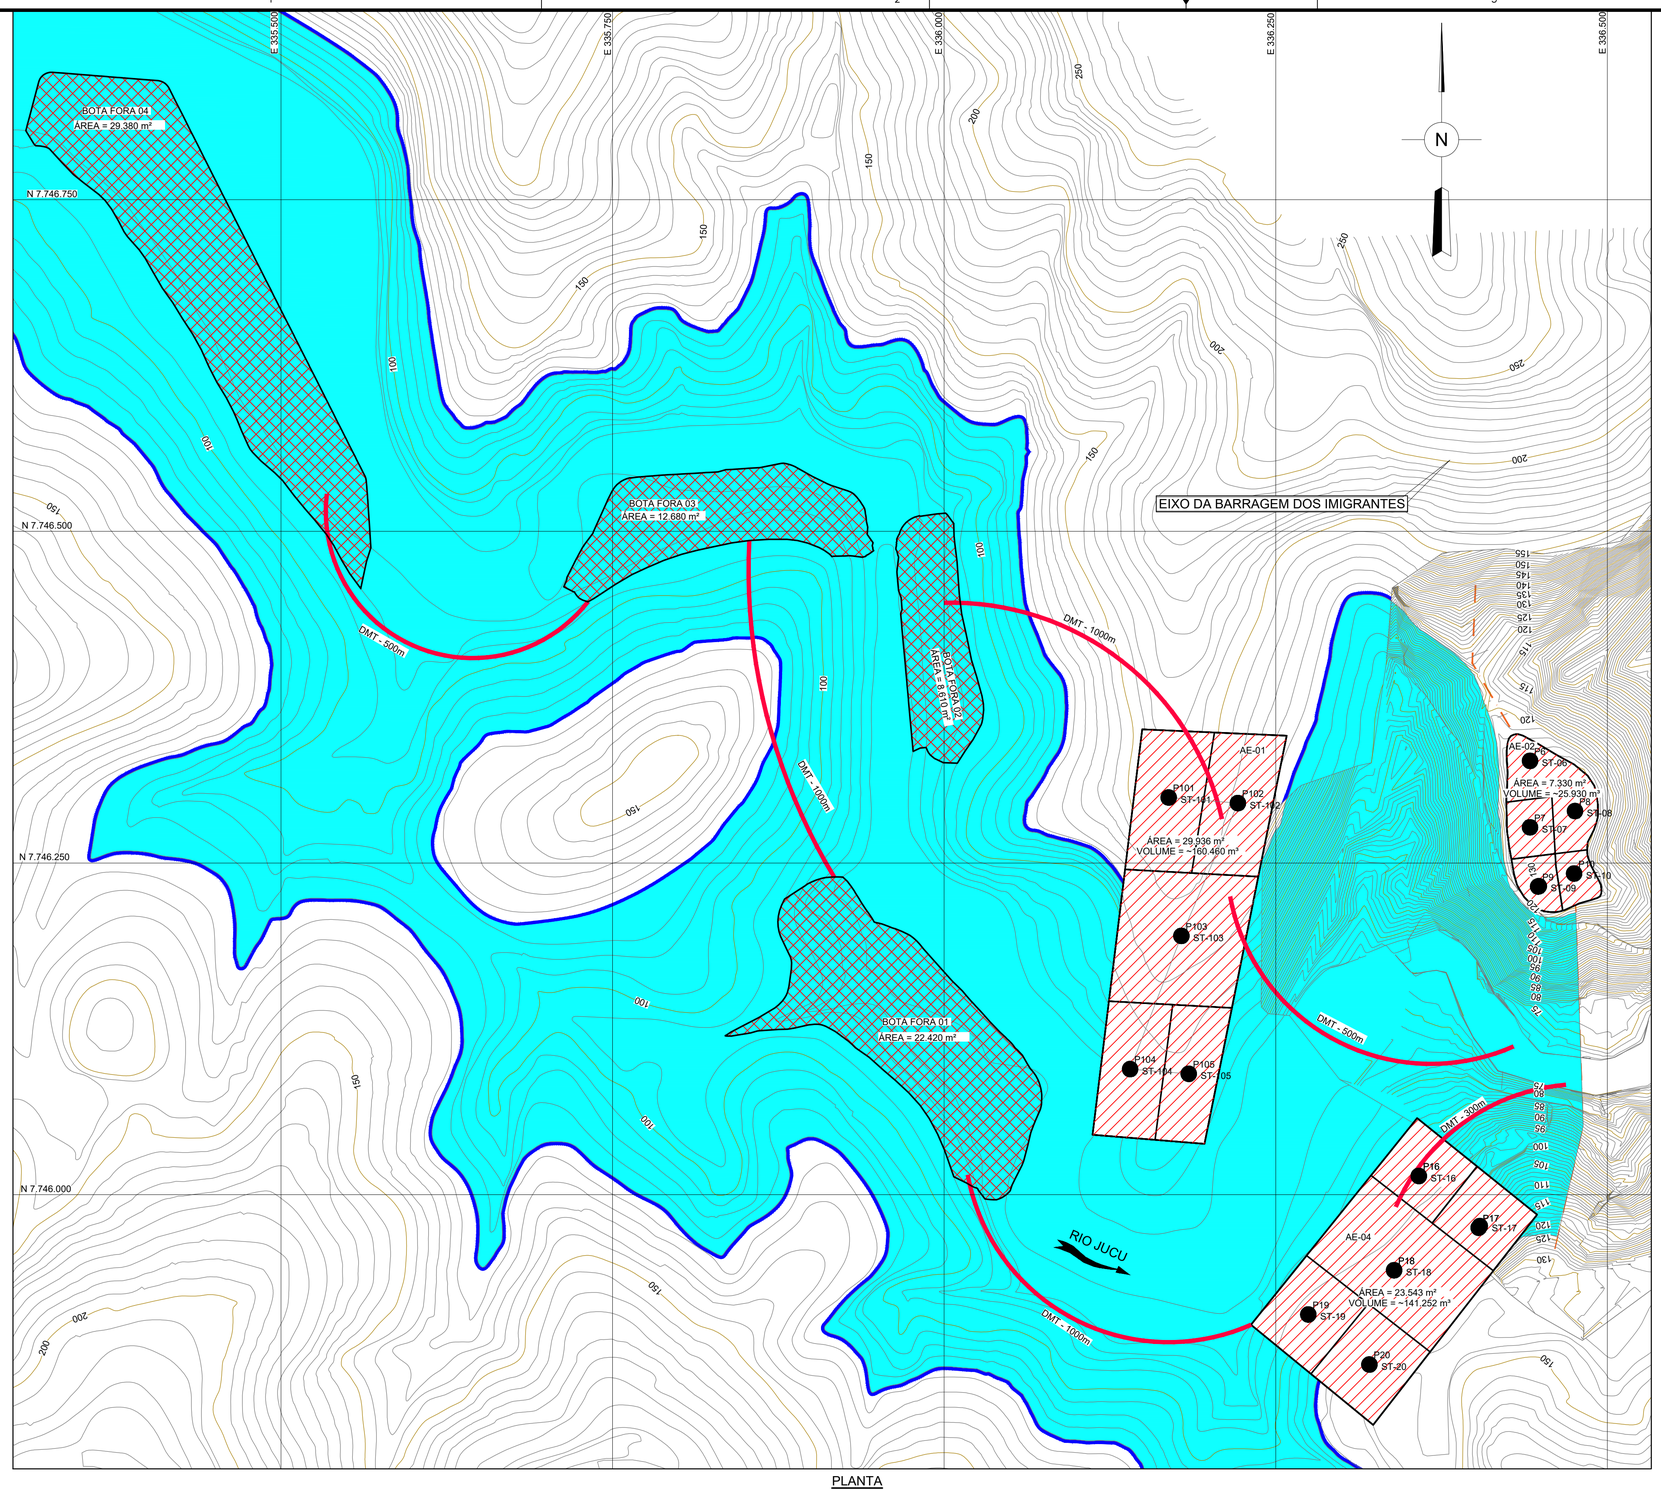

PLANTA
ESCALA 1:2125

TABELA DE COORDENADAS		
SONDAGEM	COORDENADAS	
	N	E
ST-101	7.746.299,374	336.169,359
ST-102	7.746.295,170	336.221,525
ST-103	7.746.195,062	336.178,936
ST-104	7.746.094,639	336.140,249
ST-105	7.746.091,076	336.184,458
ST-6	7.746.327,009	336.441,807
ST-7	7.746.276,909	336.441,783
ST-8	7.746.289,146	336.475,700
ST-9	7.746.232,234	336.447,868
ST-10	7.746.242,066	336.475,042
ST-16	7.746.014,068	336.357,941
ST-17	7.745.975,057	336.403,039
ST-18	7.745.942,991	336.339,289
ST-19	7.745.909,654	336.274,615
ST-20	7.745.871,914	336.320,695

LEGENDA:

- CURVA DE NÍVEL MESTRA (125)
- CURVA DE NÍVEL INTERMEDIÁRIA (100)
- CURVA DE NÍVEL BATIMÉTRICA
- RESERVATÓRIO EL.120,00
- SONDAGEM À TRADO EXECUTADA
- ÁREA INDICADA PARA BOTA-FORA
- ÁREA DE EMPRÉSTIMO DE SOLOS FINOS

NOTAS:

1 - TODAS AS DIMENSÕES E ELEVAÇÕES ESTÃO EM METRO, EXCETO ONDE INDICADO DE OUTRA FORMA.

SISTEMA DE REFERÊNCIA
SISTEMA GEODÉSICO DE REFERÊNCIA PLANIMÉTRICO: SIRGAS2000
SISTEMA GEODÉSICO DE REFERÊNCIA ALTIMÉTRICO: MARÉGRAFO DE IMBITUBA-SC

SISTEMA DE PROJEÇÃO
UTM - UNIVERSAL TRANSVERSA DE MERCATOR
MC 39° WGr.
FUSO 24S

JOSE FRANCO PINHEIRO MACHADO:56752890978

Assinado de forma digital por JOSE FRANCO PINHEIRO MACHADO:56752890978
Dados: 2023.07.20 11:10:34 -03'00'

0 20 40 80 160m
ESCALA GRÁFICA

ESTE DESENHO É PROPRIEDADE DA COMPANHIA ESPÍRITO SANTENSE DE SANEAMENTO – CESAN E NÃO PODE SER COPIADO SEM SUA AUTORIZAÇÃO.

NÚMEROS	TÍTULOS	Nº	LOCAL	DISCRIMINAÇÃO	DES.	DIV.	GER.	DATA
PRINCIPAIS DESENHOS DE REFERÊNCIA		REVISÃO						

CANCELA E SUBSTITUI O DESENHO NÚMERO:

CANCELADO E SUBSTITUÍDO PELO DESENHO NÚMERO:

CENTRO DE DOCUMENTAÇÃO
RECEBIDO: __/__/__
Nº DOC.: _____ ASS.: _____
APROVAÇÃO CESAN:
ASS.: _____ MATR.: _____
UNID.: _____ DATA: __/__/__
ESTA APROVAÇÃO NAO ISENTA A CONTRATADA DE SUAS RESPONSABILIDADES LEGAIS.

EMITENTE:
Intertechne CONSULTORES S.A.

PROJETADO:	COORDENADOR:
JOSÉ FRANCO PINHEIRO MACHADO	MÔNICA CORREIA LIMA DE CARVALHO
CREA: 20532/D REGIÃO: PR	CREA: 18101/D REGIÃO: PR
DESENHO: _____	Nº DES. PROJETISTA: _____
DATA: __/__/__	

RESPONSÁVEL TÉCNICO: JOSÉ FRANCO PINHEIRO MACHADO
CREA: 20532/D REGIÃO: PR ART Nº: 17260263670598 DATA: 11/10/2022

EMISSÃO CESAN	DATAS
PROJETADO: _____	
CREA:	
DESENHADO: _____	
VERIFICADO: _____ Engª VIVIANE MICHELE BERNADORNE	ABR/2023
DIVISÃO: _____ E–DPE Engª VIVIANE MICHELLE BERNADORNE	ABR/2023
GERÊNCIA: _____ E–GPJ Engª AMANDA CAMPONARO P. BRAGATTO	ABR/2023

CESAN

MUNICÍPIO: DOMINGOS MARTINS | DISTRITO: SEDE | BAIRRO:

NOME DO EMPREENDIMENTO: IMPLANTAÇÃO DA BARRAGEM DOS IMIGRANTES DO RIO JUCU

TÍTULO: IMPLANTAÇÃO DA BARRAGEM DOS IMIGRANTES DO RIO JUCU
PROJETO TOPOGRÁFICO
LOCALIZAÇÃO DAS JAZIDAS E BOTA–FORA

ESCALA:	FOLHA:	Nº CESAN	REV:
1/2125	01 / 01	A–062–000–00–0–XX–0212	1